


Řez A - A' - stávající stav

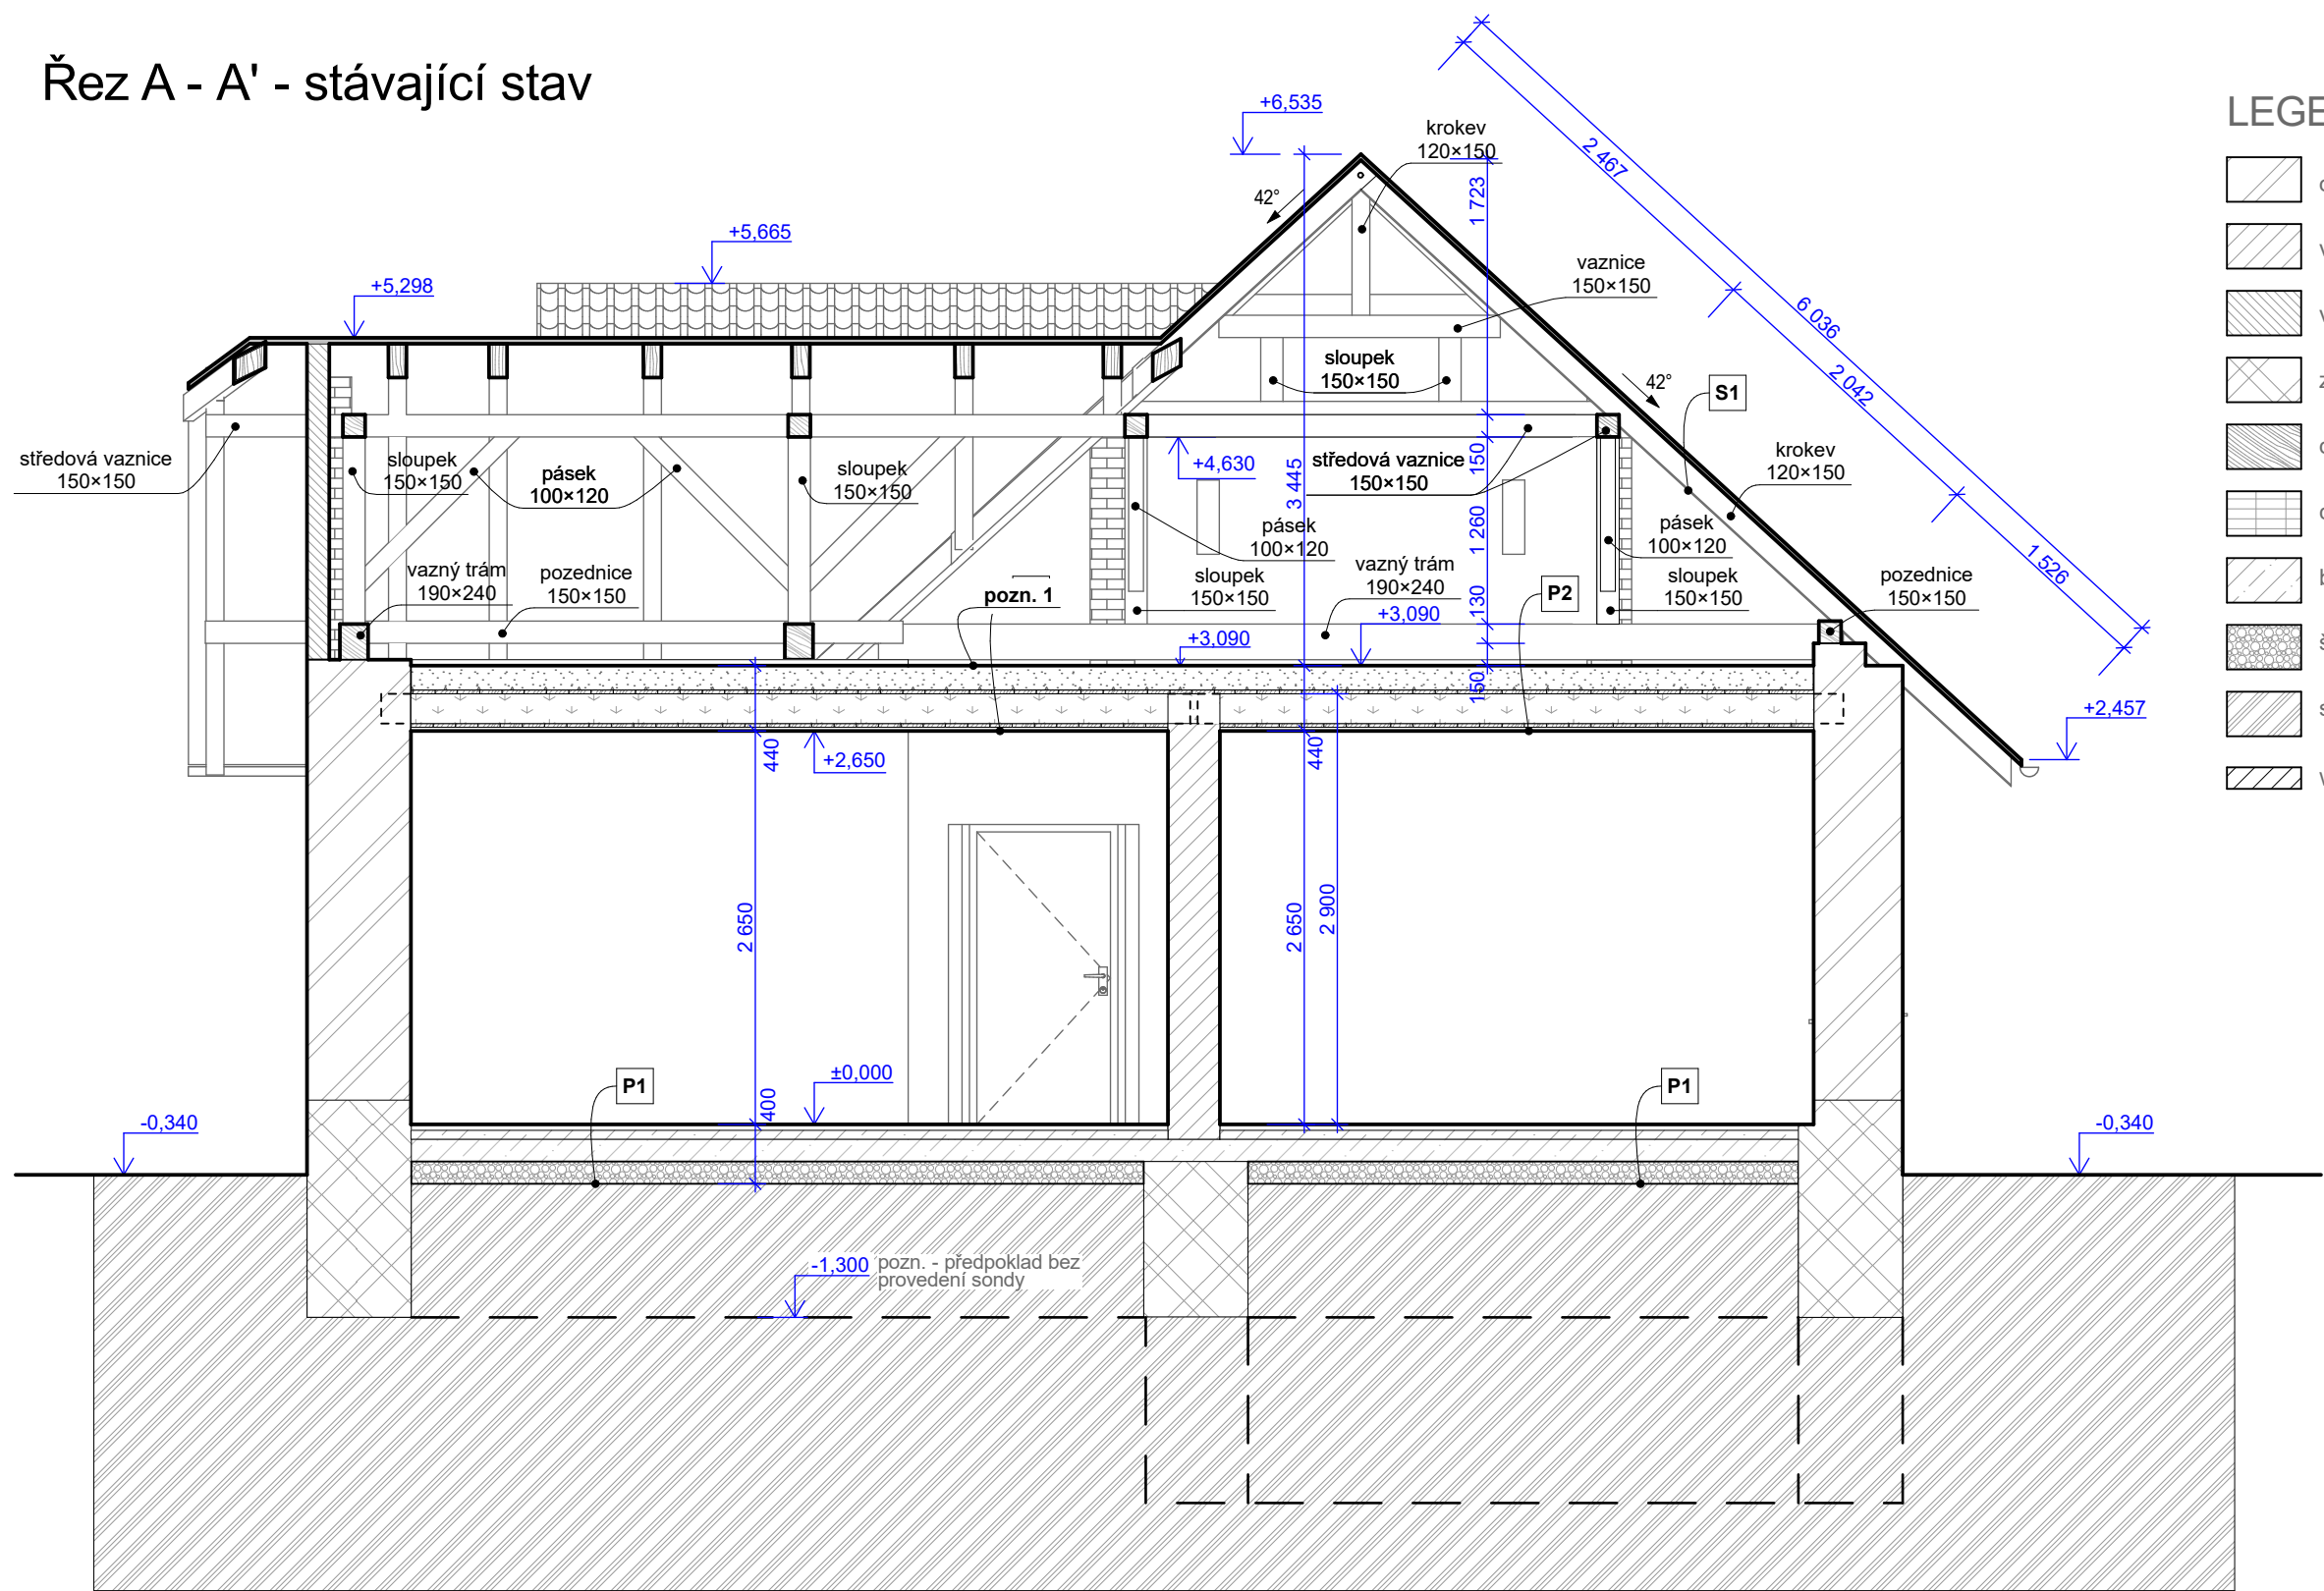

LEGENDA HMOT

- obvodové nosné zdivo z cihel plných pálených, tl. 600 a 700 mm
- vnitřní nosné zdivo z cihel plných pálených, tl. 300 a 450 mm
- vnitřní příčkové zdivo z cihel plných pálených, tl. 150 mm
- základové konstrukce a suterénní zdivo
- dřevěné konstrukce
- cihelná klenba (strop v suterénu)
- betonové konstrukce
- štěrk, štěrkopísek
- stávající zemina
- vnitřní příčkové zdivo ze systému Porotherm 14 Profi, tl. 140 mm

POZNÁMKY

- stávající vázaná konstrukce krovu je částečně poškozená
- pod střešní krytinou je místo pojistné hydroizolace parozábrana
- dveřní otvory - stávající vnitřní dřevěné a dřevotřískové dveře
 - stávající vnější dřevěné dveře se skleněnou výplní
- okenní otvory - stávající dřevěná špaletová, jednokřídlá a výklopná okna a jednoduchá okna s dřevěným rámem
- vnější líc obvodového zdiva je z vápenné omítky (imitace režných cihel)
- omítky - imitace "režné zdivo"- je v některých místech narušena, doplněna nevyhovující barvou narušující celkový vzhled

LEGENDA ZNAČENÍ SKLADBY

- P1 :** keramická dlažba
betonová mazanina
základová deska
podsyyp
- P2 :** PVC
betonová mazanina
zásyp
dřevěné trámy
podbití
omítky
- S1 :**
pálená taška (bobrovka)
latě
kontralatě
parozábrana
krokev

±0,000 = Úroveň 1.NP

ZHOTOVITEL	VYPRACOVAL	ZODP. PROJEKTANT
PLP Projektstav s.r.o. Rosice 336, 538 34 Rosice	Ing. Petr Hoffmann	Ing. Václav Pohorský tel. 776 850 534
INVESTOR Národní hřebčín Kladruby nad Labem, státní příspěvková organizace, č.p. 1, 53314 Kladruby nad Labem		
Stavební úpravy č.p. 122 na "Turistické centrum hřebčína Slatiňany"		
k.ú. Slatiňany [749796], par.č.st. 156, 63		
Profese: Architektonicko-stavební řešení		
Řez A - A' - stávající stav		

	
FORMÁT	2×A4
DATUM	11 / 2017
STUPEŇ	DSP, DPS
MĚŘÍTKO 1:50	Č. VÝKRESU D.1.1.b.5