


Elektroinstalace - slaboproudá instalace

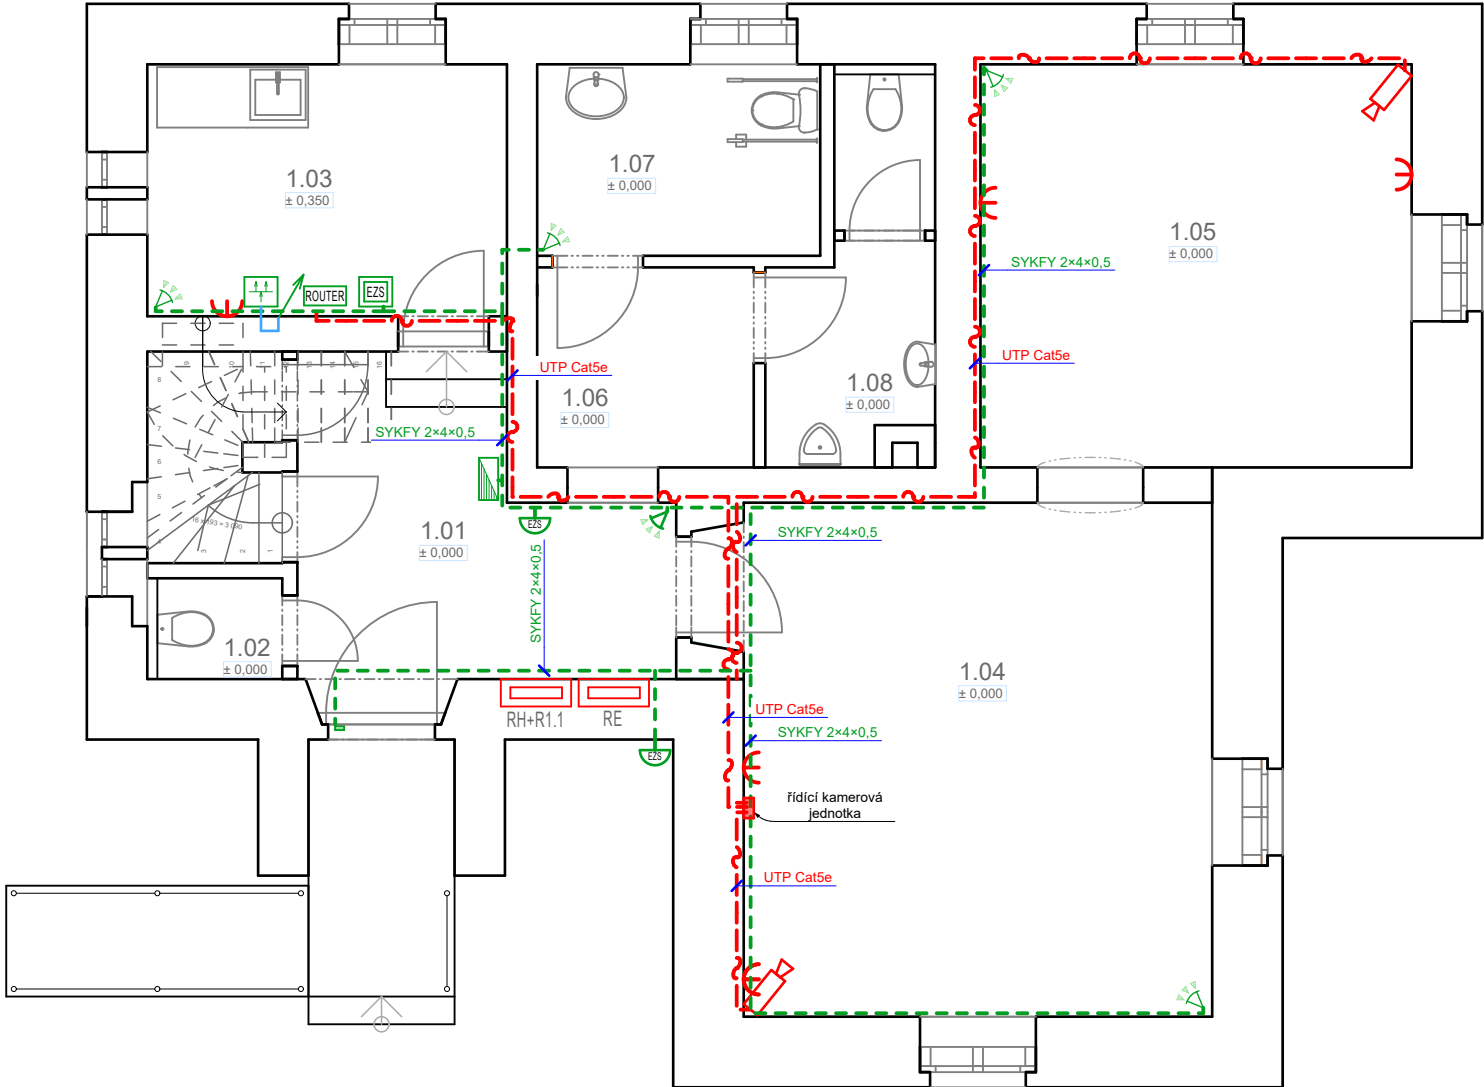

LEGENDA

- ~--- síťový kabel (UTP Cat5e)
- kabel el. vedení (CYKY-O 2×1,5)
- datový kabel (SYKFY 2×4×0,5)
- STA - VCEOY 75 - 3,7
- ⌋ STA - SDĚLOVACÍ ZÁSUVKA PRO TV,AUDIO, INTERNET
- 📹 bezpečnostní kamera
 - IP kamerový systém
 - HD rozlišení (960p)
 - 1280×960 30 fps
 - IR osvětlení 30 m
- ⌋ magnetický kontakt pro EZS zabezpečení
- 📡 EZS - PIR čidlo, pohybové čidlo
- ⌋ EZS - ústředna zabezpečovacího systému včetně GSM modulu
- ⌋ ROUTER Rozbočovač internetu
- ⌋ EZS - hlásič zabezpečovacího systému s vlastním el. zdrojem
- ⌋ EZS - ovládací panel zabezpečovacího systému
- ⌋ STA - rozbočovač signálu
- ↗ STA - přívod televizního signálu ze střechy

Tabulka místností 1.NP		
Č.M.	Název místnosti	Plocha (m2)
101	Hala	9,70
102	WC	1,34
103	Denní místnost	8,93
104	Prodejna	24,33
105	Výstavní prostor	17,12
106	Chodba	4,27
107	WC pro invalidy	5,34
108	WC muži	5,07
		76,10 m2

±0,000 = Úroveň 1.NP

ZHOTOVITEL	VYPRACOVAL	ZODP. PROJEKTANT
PLP Projektstav s.r.o. Rosice 336, 538 34 Rosice	Ing. Petr Hoffmann	Ing. Václav Pohorský tel. 776 850 534
INVESTOR Národní hřebčín Kladruby nad Labem, státní příspěvková organizace, č.p. 1, 53314 Kladruby nad Labem		
Stavební úpravy č.p. 122 na "Turistické centrum hřebčína Slatiňany"		
k.ú. Slatiňany [749796], par.č.st. 156, 63		
Profese: Silnoproudá elektrotechnika		
Elektroinstalace - slaboproudá instalace		

PLP
Projektstav s.r.o.

FORMÁT	2×A4
DATUM	11 / 2017
STUPEŇ	DSP, DPS
MĚŘITKO 1:75	Č. VÝKRESU D.1.4.4.4