SEVER

M

051.8.1. - Ha-ha - rampa

051.8. - Ha-ha

59410

8750

051.9.1. - Ha-ha - rozšíření

17548

3300

3950

18500

33300

A

Mikulášská vstupní brána

= ETALON PRO OSTATNÍ BRÁNY

052 – Brána u kočárovny

053.1 – Oplocení zásobní zahrady

053.2 – Brána zásobní zahrady

Kůlna

Dílny

Uhárna

HUP

Zájezdní hostinec Husa

Kočárovna

Zásobní zahrada

Dřevěný plot

Studna

051.9. - Ha-ha

36600

24800

84166

051.7. - Ha-ha

158800

L

B

20001770

12494

36463

051.1. - Ha-ha

365598

8485

5247

C

84280

051.1. - Ha-ha

5033

12738

68618

051.1. - Ha-ha

LOUKA

11095

109772

051.6. - Ha-ha

K

66390

LOUKA

051.5. - Ha-ha

55975

J

ZÁMECKÝ PARK

Divadlo

Kaple

Zámek

Knihovna

Jacquinův pahorek

042 – Zaniklý altán

POLE

051.1.1 - Ha-ha - rozšíření

Rozšíření ha-ha

12266

3185

13856

054.3 - Zakončení v místě napojení Ha-ha

D

E

054.1 – Oplocení arboreta

166617

054.1 – Oplocení arboreta

054.2 - Brána u arboreta

foto 83 a 84

054.1 – Oplocení arboreta

47508

031 – Kaplička na Vojanském kopečku

LOUKA

051.4. - Ha-ha

63336

34024

I

1450

044 – Novodvorská vstupní brána

5700

68552

051.3. - Ha-ha

37651

40641

17747

H

LOUKA SE STROMOŘADÍM

VINICE

051.2. - Ha-ha

79119

BÝVALÁ PÍSKOVNA

G

32709

13610

72374

051.2. - Ha-ha

F

VINICE

LOUKA

Směr Nový dvory

Směr Nový dvory

SOUHRN

CELKOVÁ DÉLKA HA-HA PŘÍKOPU SE ZÍDKOU = 1 338 666 MM = 1,33866 km
NOVODVORSKÁ VSTUPNÍ BRÁNA OPRAVA
BRÁNA U KOČÁROVNY NOVĚ NAVRŽENÁ
OPLOCENÍ DŘEV. PLOTEM CELKEM = 327325 MM = 327,325 M VČETNĚ VRAT

REGENERACE ZÁMECKÉHO PARKU KAČINA

NÁZEV STAVBY

REVITALIZACE STÁVAJÍCÍHO HA-HA PŘÍKOPU (OPLOCENÍ) NA POBOČCE NZM,

MUZEA ČESKÉHO VENKOVA - ZÁMKU KAČINA

KAVČÍ HORY, PRAHA 4

ARCH TECH

ING. KAREL SEHYL

ARCHITEKTONICKO STAVEBNÍ PROJEKTY

K NOSKOVNĚ 148, 164 00 PRAHA 6

IČO : 159 39 006 Tel/Fax : 20961018

INVESTOR Národní zemědělské muzeum, Kostelní 44, 170 00 Praha 7

STUPEŇ D.P.S.

DATUM 11/2017

OBSAH KLAD VÝKRESŮ

SITUACE

PROFESE **ARS**

MĚŘ. 1: 1000

FORMÁT x A 4

ZAK. Č. 0 1 1 1 7

Č.VÝKR. C&D.1. 1. 0 1

PROJEKTANT

VED. PROJEKTANT Ing. Karel Sehyl

SEVER

POHLED 1

ROZŠÍŘENÍ PŘÍKOPU A KAM. ZÍDKY O 3,10 M

052 - BRÁNA U KOČÁROVNY

051.9.1. - Ha-ha - rozšíření

VÝŠKA PLOTU 1,7 M

stávající automat. závora bude odtraněna včetně základů

AUTOMAT. ZÁVORA BUDE ODSTRANĚNA, EL. PŘÍPOJKA BUDE POUŽITA PRO NOVÁ AUTOM. OTEVÍRANÁ OCELOVÁ VRATA

asfalt

OPLOCENÍ ZÁSOBNÍ ZAHRADY

053.1 – Oplocení zásobní zahrady

053.2 – Brána zásobní zahrady

ZÁSOBNÍ ZAHRADA

mlat

Dřevěný plot

automat. závora bude zachována

ODEBRAT A SROVNAT KORUNU ZDIVA S OKOLNÍM TERÉNEM DLE PŘILEHLÉHO TERÉNU A DETAILU ŘEŠENÍ KORUNY ZDIVA

POHLED 2

ZÁKLAD HL. 700 MM (PŘEDPOKLAD)

KORUNA ZDIVA

P.T.=U.T.

CESTA MLAT

BLÍZKOST STROMU

BLÍZKOST STROMU

POHLED 2 - ROZVINUTÝ POHLED

TL. ZDIVA 600 MM, CELK. DÉLKA 86,5 M
PLOCHA STÁV. NADZ. ZDIVA 98 M2 (vč. odhaleného)

PLOCHA STÁV. PODZ. ZDIVA (ZÁKL. ZDIVA) 58,5 M2
PLOCHA NOVÉHO NADZ. ZDIVA 1,0 M2
PLOCHA NOVÉHO PODZ. ZDIVA (ZÁKL. ZDIVA) 1,0 M2

SROVNÁNÍ DO LINIE, DOPLNĚNÍ A OPRAVA STÁVAJÍCÍHO ZDIVA 100 % = 98,0 M2
ODEBRÁNÍ HORNÍ ČÁSTI ZÍDKY 35 M2 S OSAZENÍM VELKÝCH KAMENŮ DO KORUNY ZDIVA - Z TĚCHTO KAMENŮ BUDE DOPLNĚNO CHYBĚJÍCÍ ZDIVO

KAMENY OMÝT WAPKOU

053.1 – Oplocení zásobní zahrady

M 1: 50

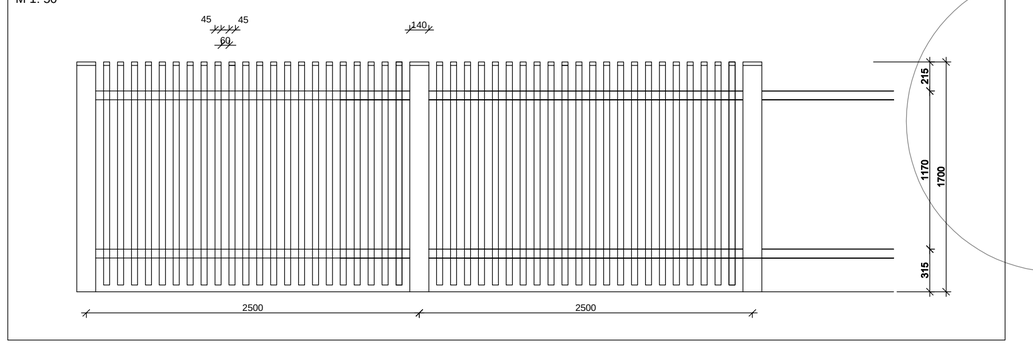

POHLED 1

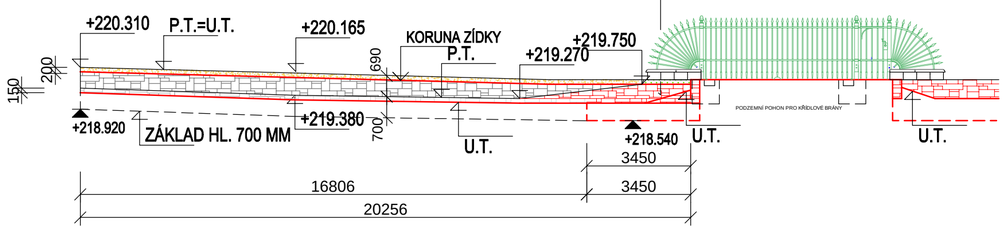

POZNÁMKA
ZÍDKA BUDE ROZEBRÁNA V MÍSTĚ POŠKOZENÍ A ZNOVU NA SUCHO SESTAVENA S DOPLNĚNÍM KAMENE V PŘESNÉ KOPII. KORUNA ZDIVA BUDE PROVEDENA DLE DETAILU. V PŘÍPADĚ PORUŠENÍ ZÁKLADŮ NEBO V MÍSTĚ ODSTRANĚNÝCH PAŘEZŮ APOD., BUDE PROVEDENO ZÁKL. ZDIVO NOVÉ AŽ NA STÁVAJÍCÍ ZÁKL. SPÁRU. ZBYLÉ KAMENY BUDOU POUŽITY NA DOPLNĚNÍ ZDIVA V MÍSTĚ JEHO ABSENCE. DNO PŘÍKOPU BUDE (VIZ ŠRAFOVÁNÍ) OŠETŘENO ODSTRANĚNÍM POŠKOZENÉHO TRÁVNÍKU S JEHO VYBRÁNÍM DO HL. CCA 150-200 MM S PROVEDENÍM NOVÉ HO VÝSEVU DO TRÁVNÍKOVÉHO SUBSTRÁTU. PODOBNĚ BUDE PROVEDEN NOVÝ TRÁVNÍK NA KORUNĚ ZDIVA - VIZ DETAIL. KAMENY OMÝT WAPKOU. VYBRANÁ ZEMINA ZE DNA PŘÍKOPU BUDE POUŽITA NA KORUNĚ ZDIVA.

POHLED 1

TL. ZDIVA 600 MM, CELK. DÉLKA 20,3 M
PLOCHA STÁV. NADZ. ZDIVA 15 M2 (vč. odhaleného)

PLOCHA STÁV. PODZ. ZDIVA (ZÁKL. ZDIVA) 11,8 M2
PLOCHA NOVÉHO NADZ. ZDIVA 2 M2
PLOCHA NOVÉHO PODZ. ZDIVA (ZÁKL. ZDIVA+VÝKOP) 2,5 M2

DOPLNĚNÍ A OPRAVA STÁVAJÍCÍHO ZDIVA 50 % = 7,5 M2
ODEBRÁNÍ HORNÍ ČÁSTI ZÍDKY 8 M2 S OSAZENÍM VELKÝCH KAMENŮ DO KORUNY ZDIVA

LEGENDA

- NOVÉ SPODNÍ ZATRAVNĚNÍ CELKEM 290 M2 + NOVÉ HORNÍ ZATRAVNĚNÍ CELKEM 80 M2
- NOVÉ ZDIVO
- KAMENNÁ ZÍDKA
- OPRAVA ASFALTOVÉ PLOCHY 45 M2

REGENERACE ZÁMECKÉHO PARKU KAČINA

NÁZEV STAVBY
REVITALIZACE STÁVAJÍCÍHO HA-HA PŘÍKOPU (OPLOCENÍ) NA POBOČCE NZM,
MUZEA ČESKÉHO VENKOVA - ZÁMKU KAČINA
SVATÝ MIKULÁŠ 51, 284 01 KUTNÁ HORA

ARCH TECH
ING. KAREL SEHYL
ARCHITEKTONICKO STAVEBNÍ PROJEKTY
K NOSKOVNĚ 148, 164 00 PRAHA 6
IČO : 159 39 006 Tel/Fax : 20961018

INVESTOR Národní zemědělské muzeum, Kostelní 44, 170 00 Praha 7
STUPEŇ D.P.S. DATUM 11/2017
OBSAH ČÁST "A" PROFESE ARS
MĚŘ. 1: 150 FORMÁT x A 4
ZAK. Č. 0 1 1 1 7 Č. VÝKR. D.1. 1. 0 2
PROJEKTANT
VED. PROJEKTANT Ing. Karel Sehyl

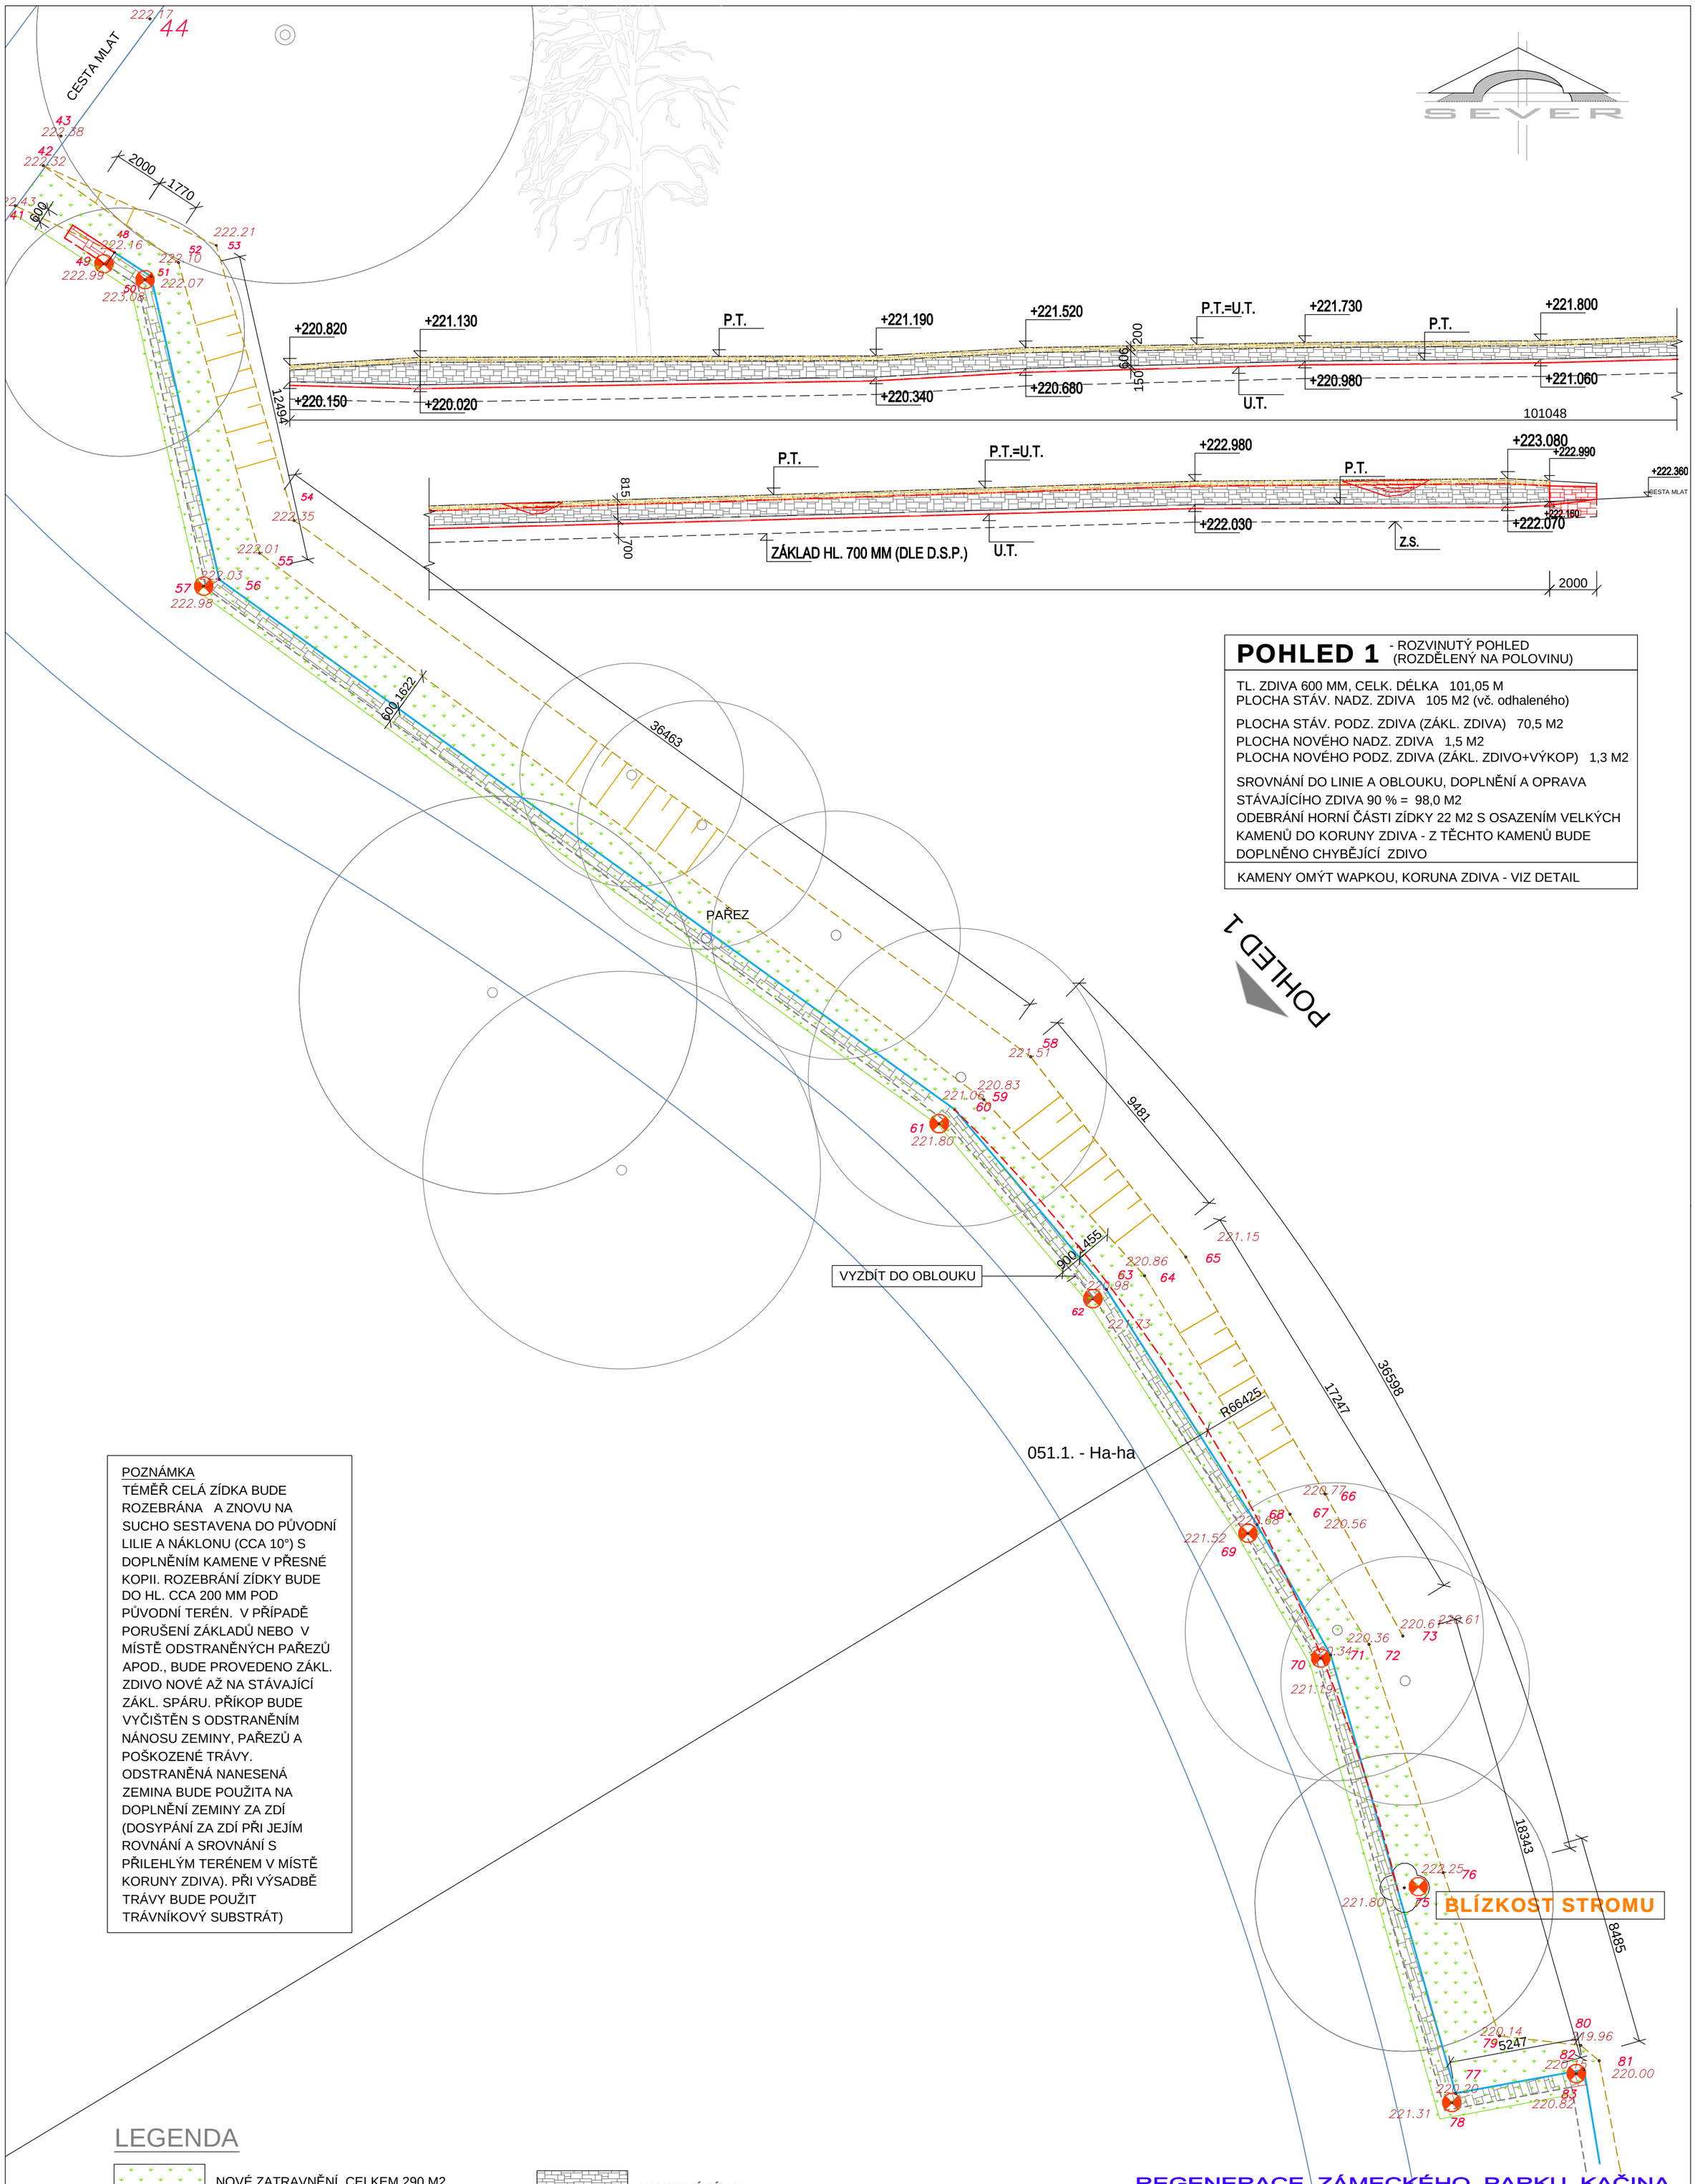

POHLED 1 - ROZVINUTÝ POHLED (ROZDĚLENÝ NA POLOVINU)

TL. ZDIVA 600 MM, CELK. DÉLKA 101,05 M
PLOCHA STÁV. NADZ. ZDIVA 105 M2 (vč. odhaleného)

PLOCHA STÁV. PODZ. ZDIVA (ZÁKL. ZDIVA) 70,5 M2
PLOCHA NOVÉHO NADZ. ZDIVA 1,5 M2
PLOCHA NOVÉHO PODZ. ZDIVA (ZÁKL. ZDIVO+VÝKOP) 1,3 M2

SROVNÁNÍ DO LINIE A OBLOUKU, DOPLNĚNÍ A OPRAVA STÁVAJÍCÍHO ZDIVA 90 % = 98,0 M2
ODEBRÁNÍ HORNÍ ČÁSTI ZÍDKY 22 M2 S OSAZENÍM VELKÝCH KAMENŮ DO KORUNY ZDIVA - Z TĚCHTO KAMENŮ BUDE DOPLNĚNO CHYBĚJÍCÍ ZDIVO

KAMENY OMÝT WAPKOU, KORUNA ZDIVA - VIZ DETAIL

POHLED 1

POZNÁMKA
TÉMĚŘ CELÁ ZÍDKA BUDE ROZEBRÁNA A ZNOVU NA SUCHO SESTAVENA DO PŮVODNÍ LILIE A NÁKLONU (CCA 10°) S DOPLNĚNÍM KAMENE V PŘESNÉ KOPII. ROZEBRÁNÍ ZÍDKY BUDE DO HL. CCA 200 MM POD PŮVODNÍ TERÉN. V PŘÍPADĚ PORUŠENÍ ZÁKLADŮ NEBO V MÍSTĚ ODSTRANĚNÝCH PAŘEZŮ APOD., BUDE PROVEDENO ZÁKL. ZDIVO NOVÉ AŽ NA STÁVAJÍCÍ ZÁKL. SPÁRU. PŘÍKOP BUDE VYČIŠTĚN S ODSTRANĚNÍM NÁNOSU ZEMINY, PAŘEZŮ A POŠKOZENÉ TRÁVY. ODSTRANĚNÁ NANESENÁ ZEMINA BUDE POUŽITA NA DOPLNĚNÍ ZEMINY ZA ZDÍ (DOSYPÁNÍ ZA ZDÍ PŘI JEJÍM ROVNÁNÍ A SROVNÁNÍ S PŘILEHLÝM TERÉNEM V MÍSTĚ KORUNY ZDIVA). PŘI VÝSADBĚ TRÁVY BUDE POUŽIT TRÁVNÍKOVÝ SUBSTRÁT)

LEGENDA

- NOVÉ ZATRAVNĚNÍ CELKEM 290 M2
- KAMENNÁ ZÍDKA
- KAMENNÁ ZÍDKA
- NOVÉ ZDIVO
- CHYBĚJÍCÍ ČÁST ZDIVA SE ZBORCENOU VRCHNÍ ČÁSTÍ TERÉNU
- VÝSLEDNÁ LINIE OBLOUKU (POKUD TO UMOŽNÍ POLOHA ZÁKLADU)

REGENERACE ZÁMECKÉHO PARKU KAČINA

NÁZEV STAVBY
REVITALIZACE STÁVAJÍCÍHO HA-HA PŘÍKOPU (OPLOCENÍ) NA POBOČCE NZM,
MUZEA ČESKÉHO VENKOVA - ZÁMKU KAČINA
SVATÝ MIKULÁŠ 51, 284 01 KUTNÁ HORA

ARCH TECH
ING. KAREL SEHYL
ARCHITEKTONICKO STAVEBNÍ PROJEKTY
K NOSKOVNĚ 148, 164 00 PRAHA 6
IČO : 159 39 006 Tel/Fax : 20961018

INVESTOR Národní zemědělské muzeum, Kostelní 44, 170 00 Praha 7
STUPEŇ D.P.S. DATUM 11/2017
OBSAH ČÁST "B" PROFESE ARS
MĚŘ. 1: 150 FORMÁT x A 4
ZAK. Č. 0 1 1 1 7 Č. VÝKR. 1. 0 3
PROJEKTANT
VED. PROJEKTANT Ing. Karel Sehyl

PŮDORYS

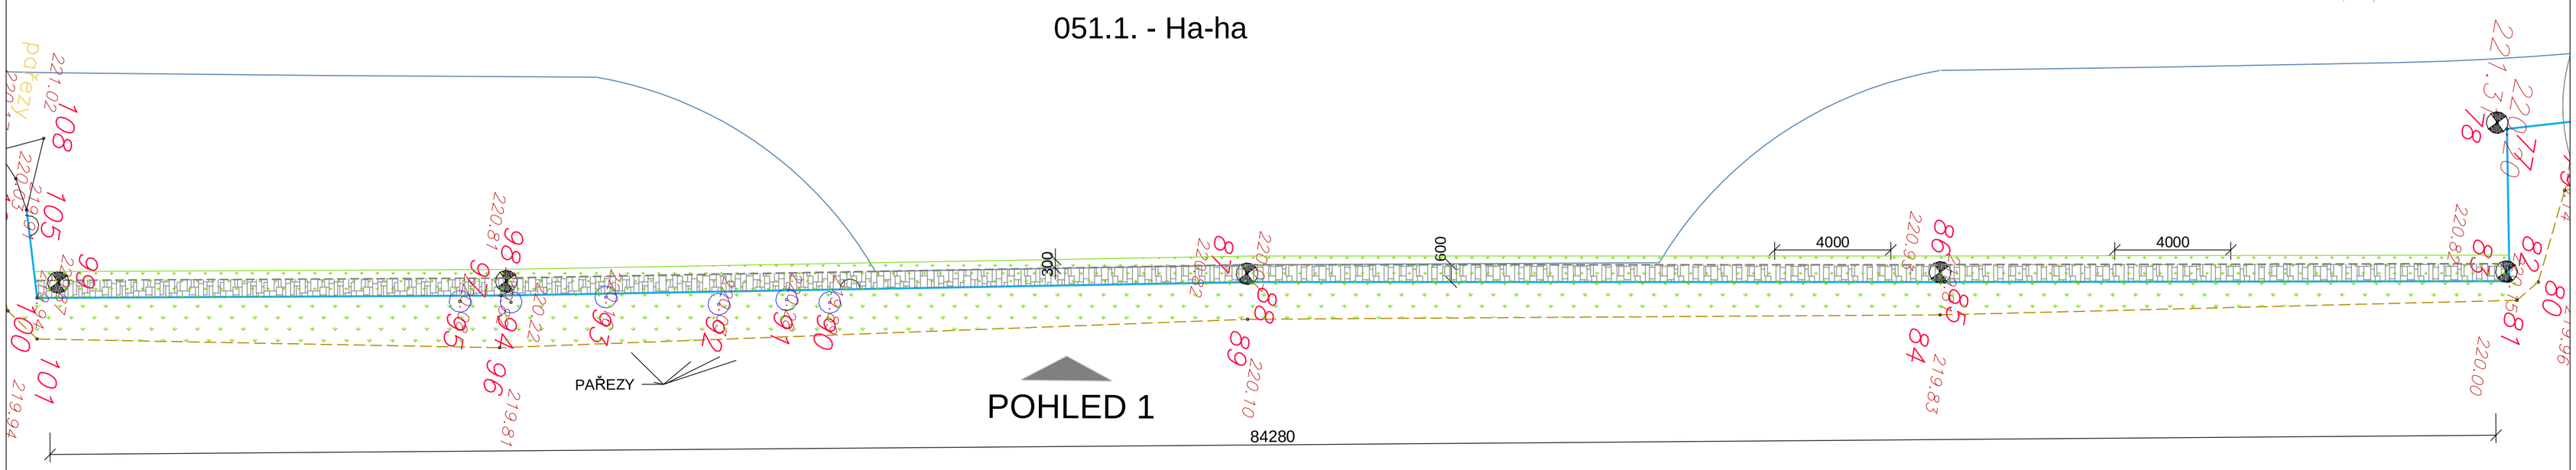

POHLED 1

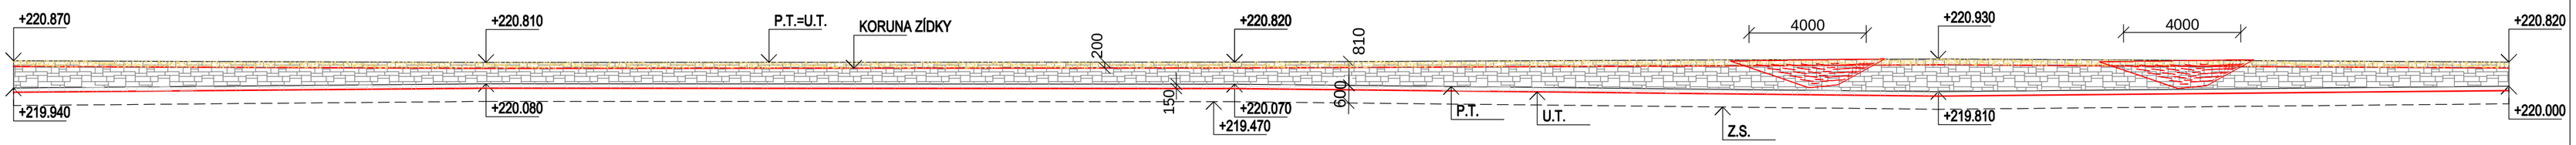

POZNÁMKA
TÉMĚŘ CELÁ ZÍDKA BUDE ROZEBRÁNA A ZNOVU NA SUCHO SESTAVENA DO PŮVODNÍ LILIE A NÁKLONU (CCA 10°) S DOPLNĚNÍM KAMENE V PŘESNÉ KOPII. ROZEBRÁNÍ ZÍDKY BUDE DO HL. CCA 200 MM POD PŮVODNÍ TERÉN. V PŘÍPADĚ PORUŠENÍ ZÁKLADŮ NEBO V MÍSTĚ ODSTRANĚNÝCH PAŘEZŮ APOD., BUDE PROVEDENO ZÁKL. ZDIVO NOVÉ AŽ NA STÁVAJÍCÍ ZÁKL. SPÁRU. PŘÍKOP BUDE VYČIŠTĚN S ODSTRANĚNÍM NÁNOSU ZEMINY, PAŘEZŮ A POŠKOZENÉ TRÁVY. ODSTRANĚNÁ NANESENÁ ZEMINA BUDE POUŽITA NA DOPLNĚNÍ ZEMINY ZA ZDÍ (DOSYPÁNÍ ZA ZDÍ PŘI JEJÍM ROVNÁNÍ A SROVNÁNÍ S PŘILEHLÝM TERÉNEM V MÍSTĚ KORUNY ZDIVA). PŘI VÝSADBĚ TRÁVY BUDE POUŽIT TRÁVNÍKOVÝ SUBSTRÁT)

POHLED 1

TL. ZDIVA 600 MM, CELK. DÉLKA 84,3 M
PLOCHA STÁV. NADZ. ZDIVA 85 M2 (vč. odhaleného)

PLOCHA STÁV. PODZ. ZDIVA (ZÁKL. ZDIVA) 70,5 M2

SROVNÁNÍ DO LINIE, DOPLNĚNÍ A OPRAVA STÁVAJÍCÍHO ZDIVA 95 % = 81,0 M2

ODEBRÁNÍ HORNÍ ČÁSTI ZÍDKY 20 M2 S OSAZENÍM VELKÝCH KAMENŮ DO KORUNY ZDIVA - Z TĚCHTO KAMENŮ BUDE DOPLNĚNO CHYBĚJÍCÍ ZDIVO

KAMENY OMÝT WAPKOU, KORUNA ZDIVA - VIZ DETAIL

LEGENDA

NOVÉ ZATRAVNĚNÍ CELKEM 200 M2

KAMENNÁ ZÍDKA

CHYBĚJÍCÍ ČÁST ZDIVA SE ZBORCENOU VRCHNÍ ČÁSTÍ TERÉNU

REGENERACE ZÁMECKÉHO PARKU KAČINA

NÁZEV STAVBY
REVITALIZACE STÁVAJÍCÍHO HA-HA PŘÍKOPU (OPLOCENÍ) NA POBOČCE NZM,
MUZEA ČESKÉHO VENKOVA - ZÁMKU KAČINA
SVATÝ MIKULÁŠ 51, 284 01 KUTNÁ HORA

ARCH TECH
ING. KAREL SEHYL
ARCHITEKTONICKO STAVEBNÍ PROJEKTY
K NOSKOVNĚ 148, 164 00 PRAHA 6
IČO : 159 39 006 Tel/Fax : 20961018

INVESTOR Národní zemědělské muzeum, Kostelní 44, 170 00 Praha 7

STUPEŇ D.P.S. | DATUM 11/2017

OBSAH: ČÁST "C" | PROFESE: ARS

MĚŘ. 1: 150 | FORMÁT x A 4

ZAK. Č. 0 1 1 1 7 | Č. VÝKR. D.1. 1. 0 4

PROJEKTANT | VED. PROJEKTANT Ing. Karel Sehyl

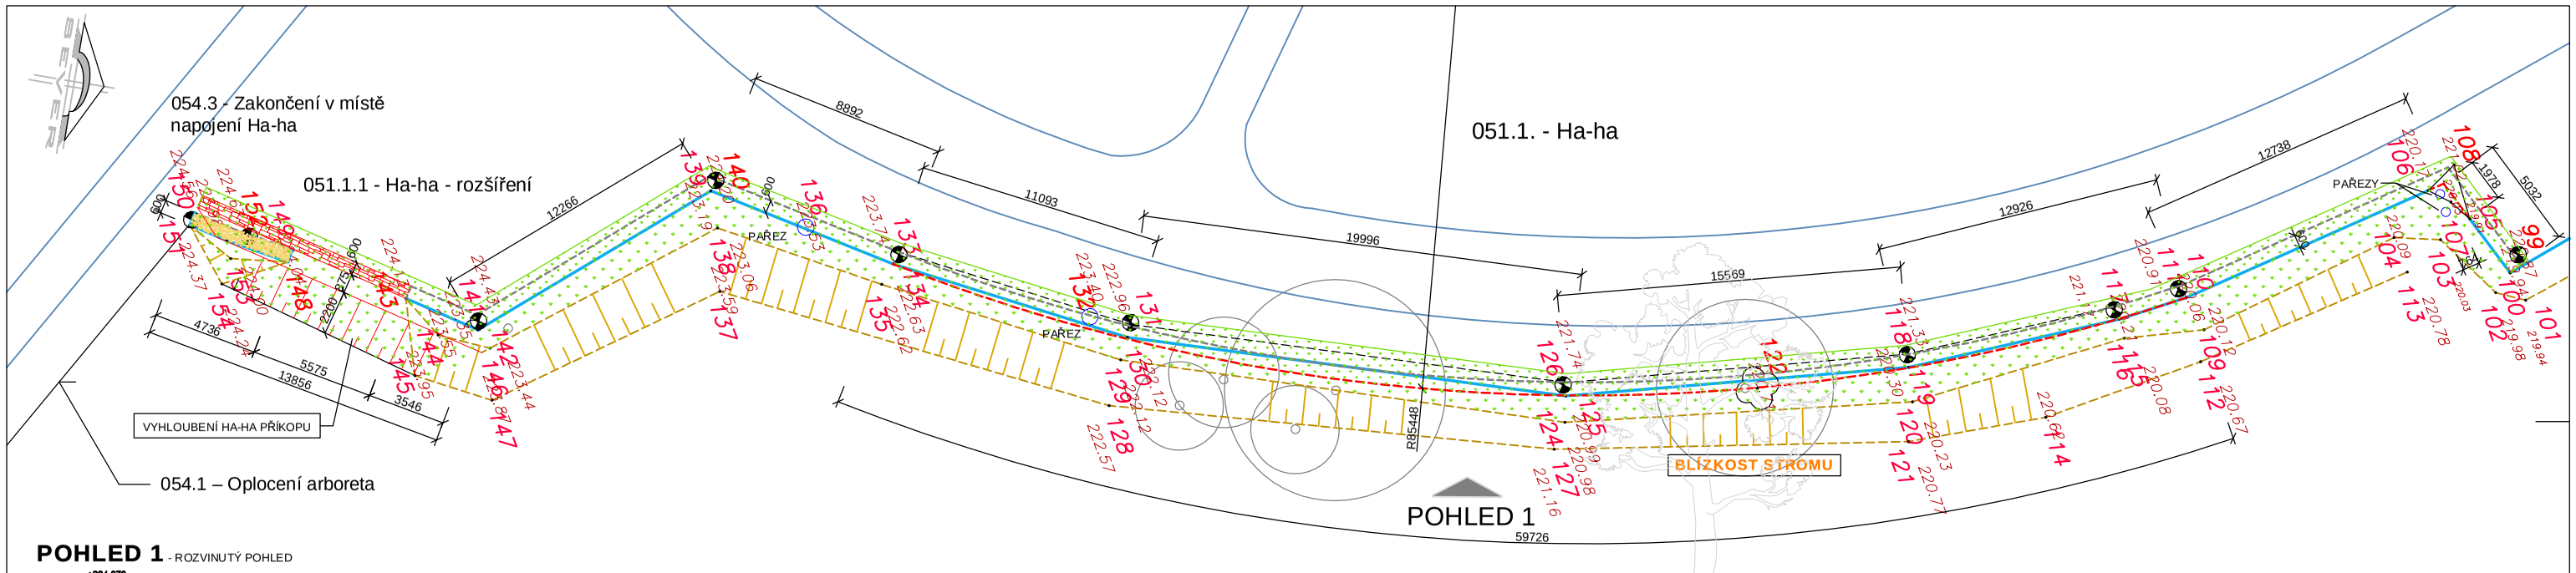

POHLED 1 - ROZVINUTÝ POHLED

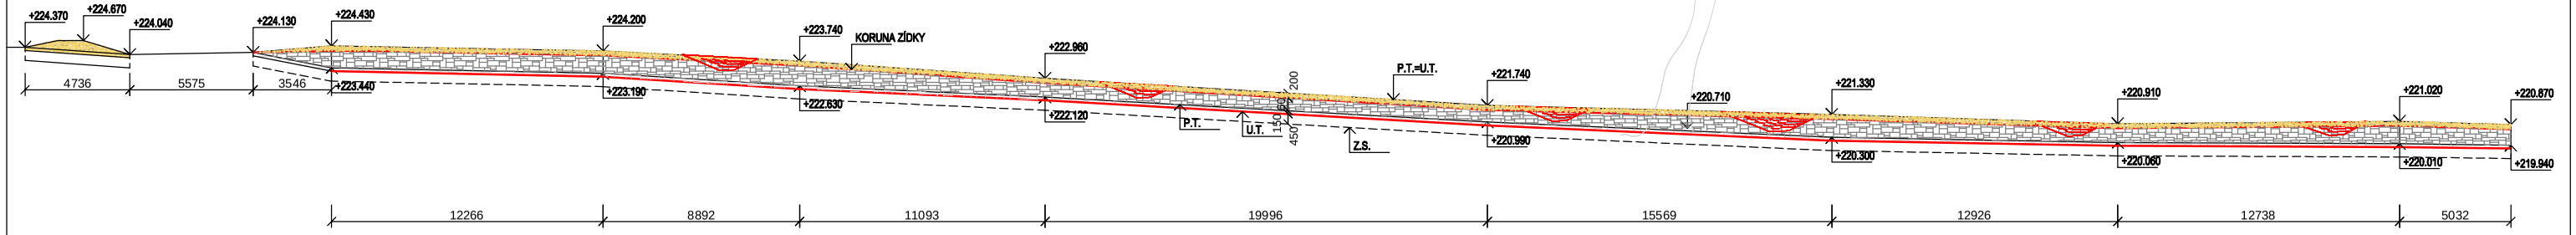

ČÁST POHLEDU P1

NOVÝ STAV (ROZŠÍŘENÍ HA-HA PŘÍKOPU S DOPLNĚNÍM ZDIVA VČETNĚ ZÁKLADU)

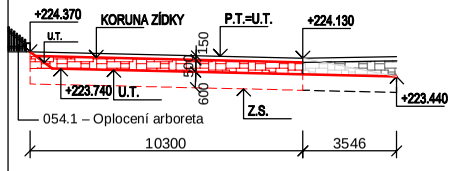

POHLED 1 - ROZVINUTÝ POHLED

TL. ZDIVA 600 MM, CELK. DÉLKA 107,0 M
PLOCHA STÁV. NADZ. ZDIVA 111,0 M2 (vč. odhaleného)

PLOCHA STÁV. PODZ. ZDIVA (ZÁKL. ZDIVA) 87,0 M2
PLOCHA NOVÉHO NADZ. ZDIVA 5,0 M2
PLOCHA NOVÉHO PODZ. ZDIVA (ZÁKL. ZDIVO+VÝKOP) 6,5 M2

SROVNÁNÍ DO LINIE A OBLOUKU, DOPLNĚNÍ A OPRAVA STÁVAJÍCÍHO ZDIVA 90 % = 100,0 M2
ODEBRÁNÍ HORNÍ ČÁSTI ZÍDKY 23,5 M2 S OSAZENÍM VELKÝCH KAMENŮ DO KORUNY ZDIVA - Z TĚCHTO KAMENŮ BUDE DOPLNĚNO CHYBĚJÍCÍ ZDIVO
VYBOURÁNÍ ZÍDKY VČETNĚ ZÁKLADŮ - 2.25 M3

VYBRÁNÍ NOVÉHO PŘÍKOPU SE ZATRAVNĚNÍM - 12,0 M3

KAMENY OMÝT WAPKOU, KORUNA ZDIVA - VIZ DETAIL

POZNÁMKA

TÉMĚŘ CELÁ ZÍDKA BUDE ROZEBRÁNA A ZNOVU NA SUCHO SESTAVENA DO PŮVODNÍ LILIE A NÁKLONU (CCA 10°) S DOPLNĚNÍM KAMENE V PŘESNÉ KOPII. ROZEBRÁNÍ ZÍDKY BUDE DO HL. CCA 200 MM POD PŮVODNÍ TERÉN. V PŘÍPADĚ PORUŠENÍ ZÁKLADŮ NEBO V MÍSTĚ ODSTRANĚNÝCH PAŘEZŮ APOD., BUDE PROVEDENO ZÁKL. ZDIVO NOVÉ AŽ NA STÁVAJÍCÍ ZÁKL. SPÁRU. PŘÍKOP BUDE VYČIŠTĚN S ODSTRANĚNÍM NÁNOSU ZEMINY, PAŘEZŮ A POŠKOZENÉ TRÁVY. ODSTRANĚNÁ NANESENÁ ZEMINA BUDE POUŽITA NA DOPLNĚNÍ ZEMINY ZA ZDÍ (DOSYPÁNÍ ZA ZDÍ PŘI JEJÍM ROVNÁNÍ A SROVNÁNÍ S PŘILEHLÝM TERÉNEM V MÍSTĚ KORUNY ZDIVA). PŘI VÝSADBĚ TRÁVY BUDE POUŽIT TRÁVNÍKOVÝ SUBSTRÁT)

LEGENDA

- NOVÉ ZATRAVNĚNÍ CELKEM 290 M2
- KAMENNÁ ZÍDKA
- NOVÉ ZDIVO
- CHYBĚJÍCÍ ČÁST ZDIVA SE ZBORCENOU VRCHNÍ ČÁSTÍ TERÉNU
- VÝSLEDNÁ LINIE OBLOUKU (POKUD TO UMOŽNÍ POLOHA ZÁKLADU)

REGENERACE ZÁMECKÉHO PARKU KAČINA

NÁZEV STAVBY
REVITALIZACE STÁVAJÍCÍHO HA-HA PŘÍKOPU (OPLOCENÍ) NA POBOČCE NZM,
MUZEA ČESKÉHO VENKOVA - ZÁMKU KAČINA
SVATÝ MIKULÁŠ 51, 284 01 KUTNÁ HORA

ARCH TECH
ING. KAREL SEHYL
ARCHITEKTONICKO STAVEBNÍ PROJEKTY
K NOSKOVNĚ 146, 184 00 PRAHA 8
IČO : 189 39 008 Tel/Fax : 20951018

INVESTOR Národní zemědělské muzeum, Kostelní 44, 170 00 Praha 7
STUPEŇ D.P.S.
DATUM 11/2017
OBSAH **ČÁST "D"**
PROFESE **ARS**
MĚŘ. 1: 150
FORMÁT x A 4
ZAK. Č. 0 1 1 1 7
Č. VÝKR. D.1. 1. 0 5
PROJEKTANT
VED. PROJEKTANT Ing. Karel Sehyl

REGENERACE ZÁMECKÉHO PARKU KAČINA

NÁZEV STAVBY	REVITALIZACE STÁVAJÍCÍHO HA-HA PŘÍKOPU (OPLOCENÍ) NA PODBOČCE NZM, MÍSTA ČESKÉHO VZNIKOVÁ - ZÁMKU KAČINA KVAČI HORNÍ, PRAHA 4		AMOH TEOH ING. KAMEL SEHYL AMOH-STATONOMO STAVEBNÍ INŽENÝRY K NOSKOVNÍ 1464, 164 00 PRAHA 6 IČO : 188 38 008 TEMPAK : 2088/1018
INVESTOR	Národní zemědělské muzeum, Kostelní 44, 170 00 Praha 7	STUPEŇ D.P.S.	DATUM 31/2017
OBSAH	PROFESE	MĚŘ. 1: 200	FORMÁT x A 4
ČÁST "E"	ARS	ZAK. č.	č. VÝKR. D.1.
PROJEKTANT	VED. PROJEKTANT Ing. Kamil Sehyl	0 1 1 1 7	1. 0 6

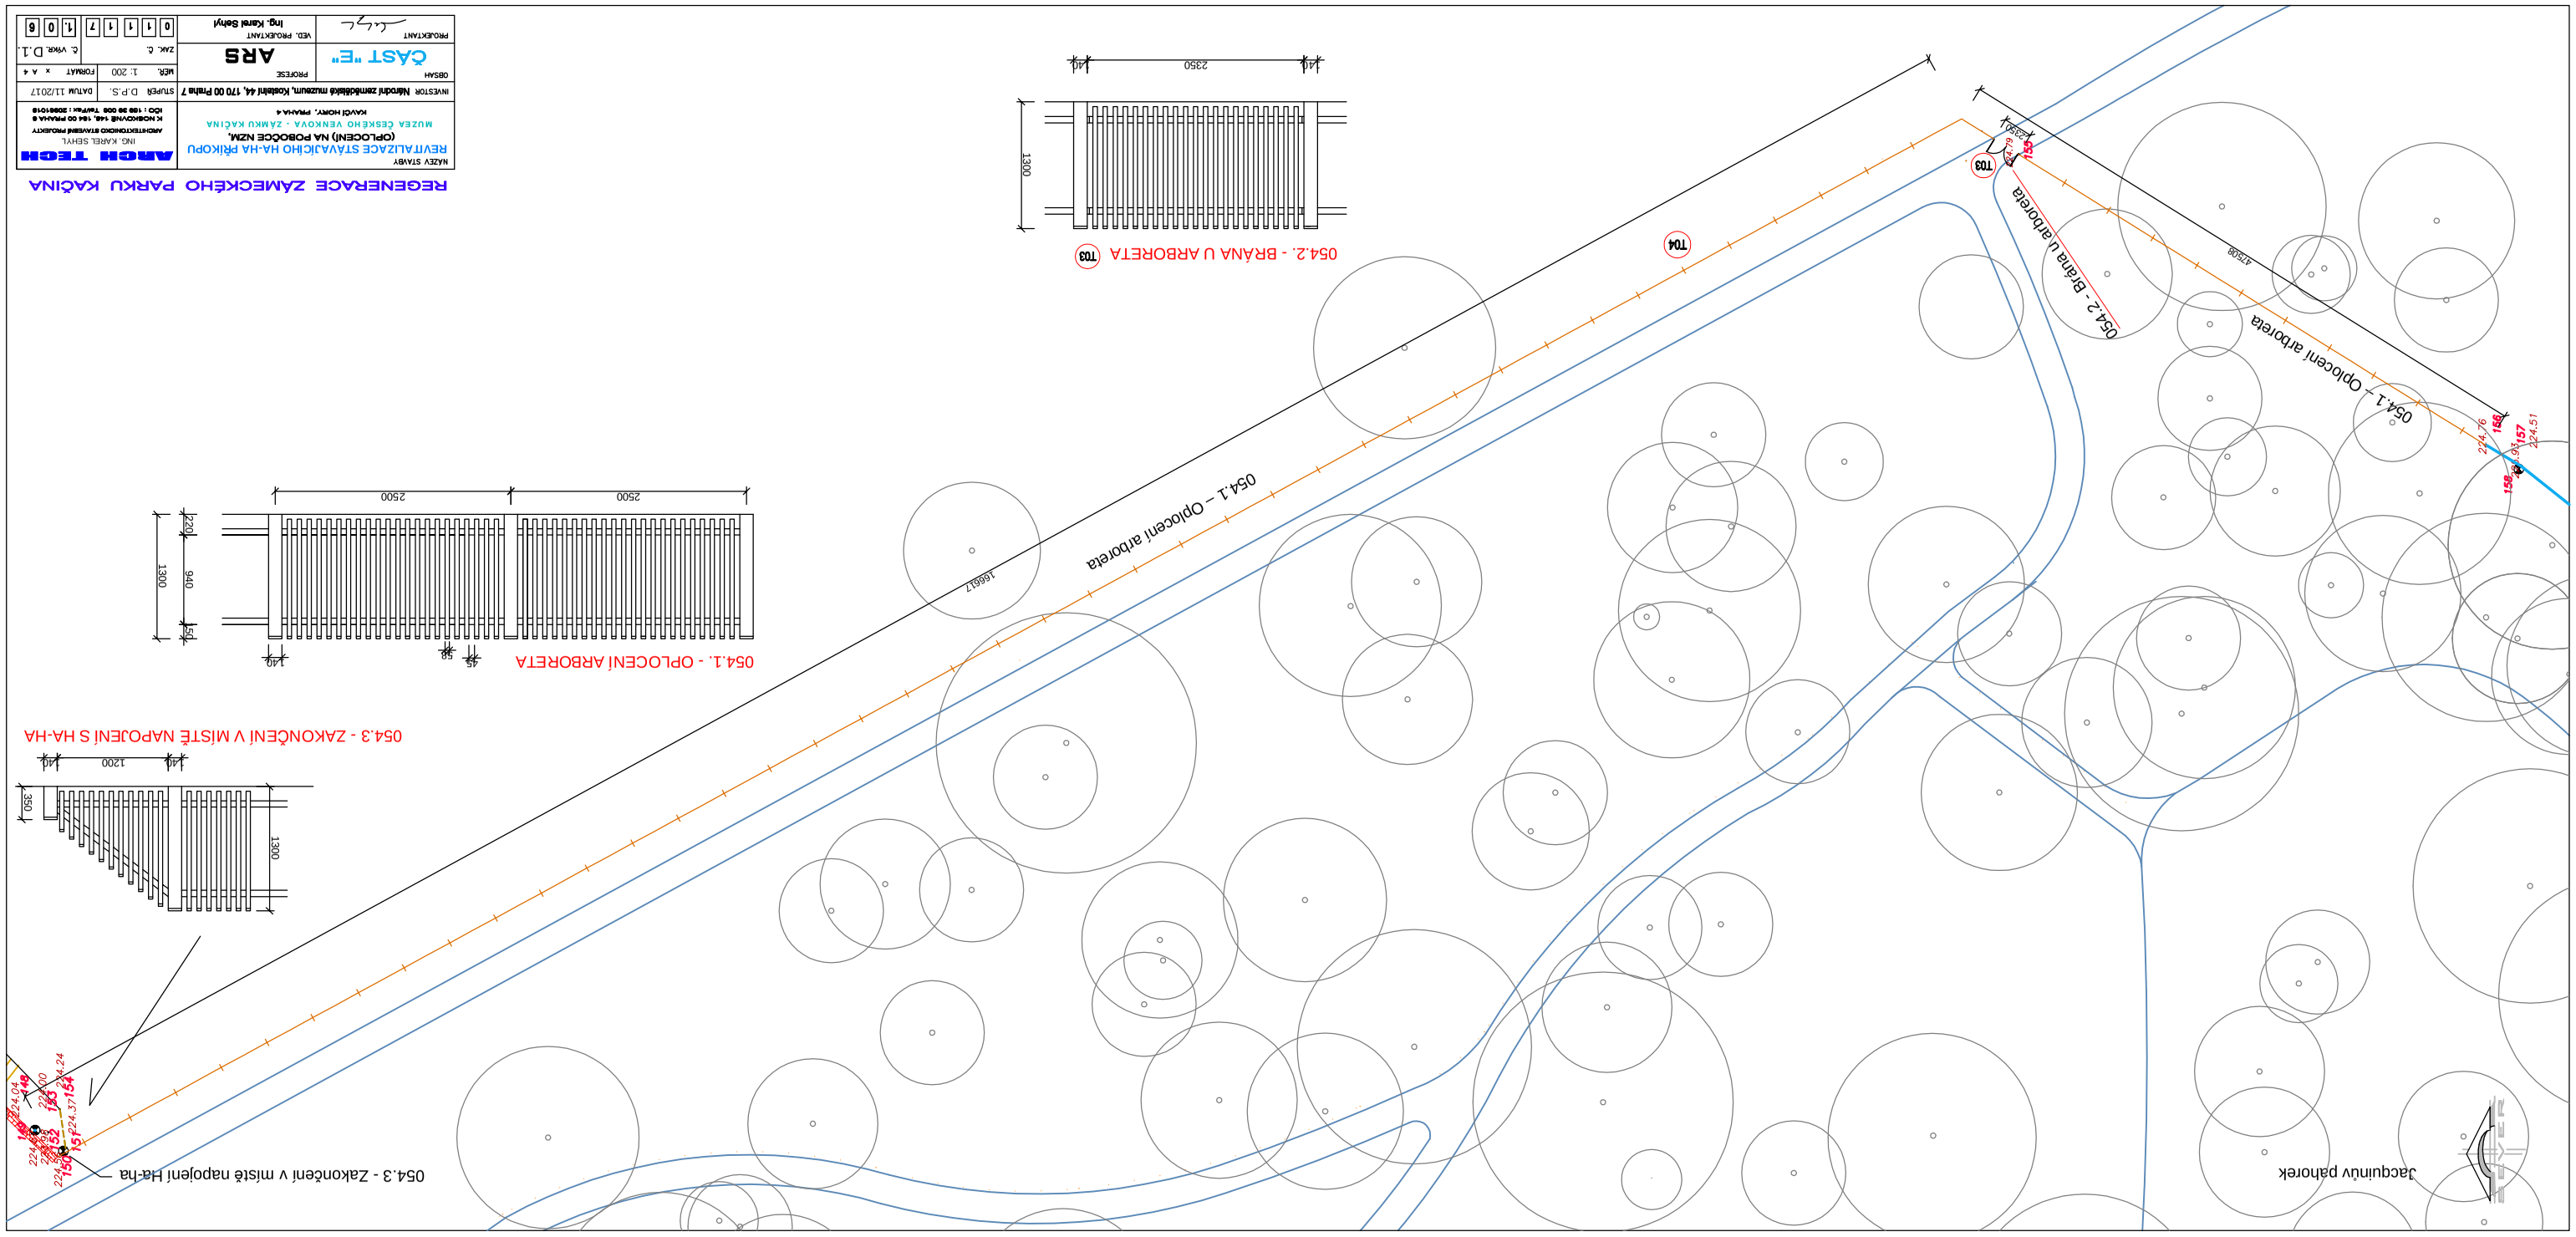

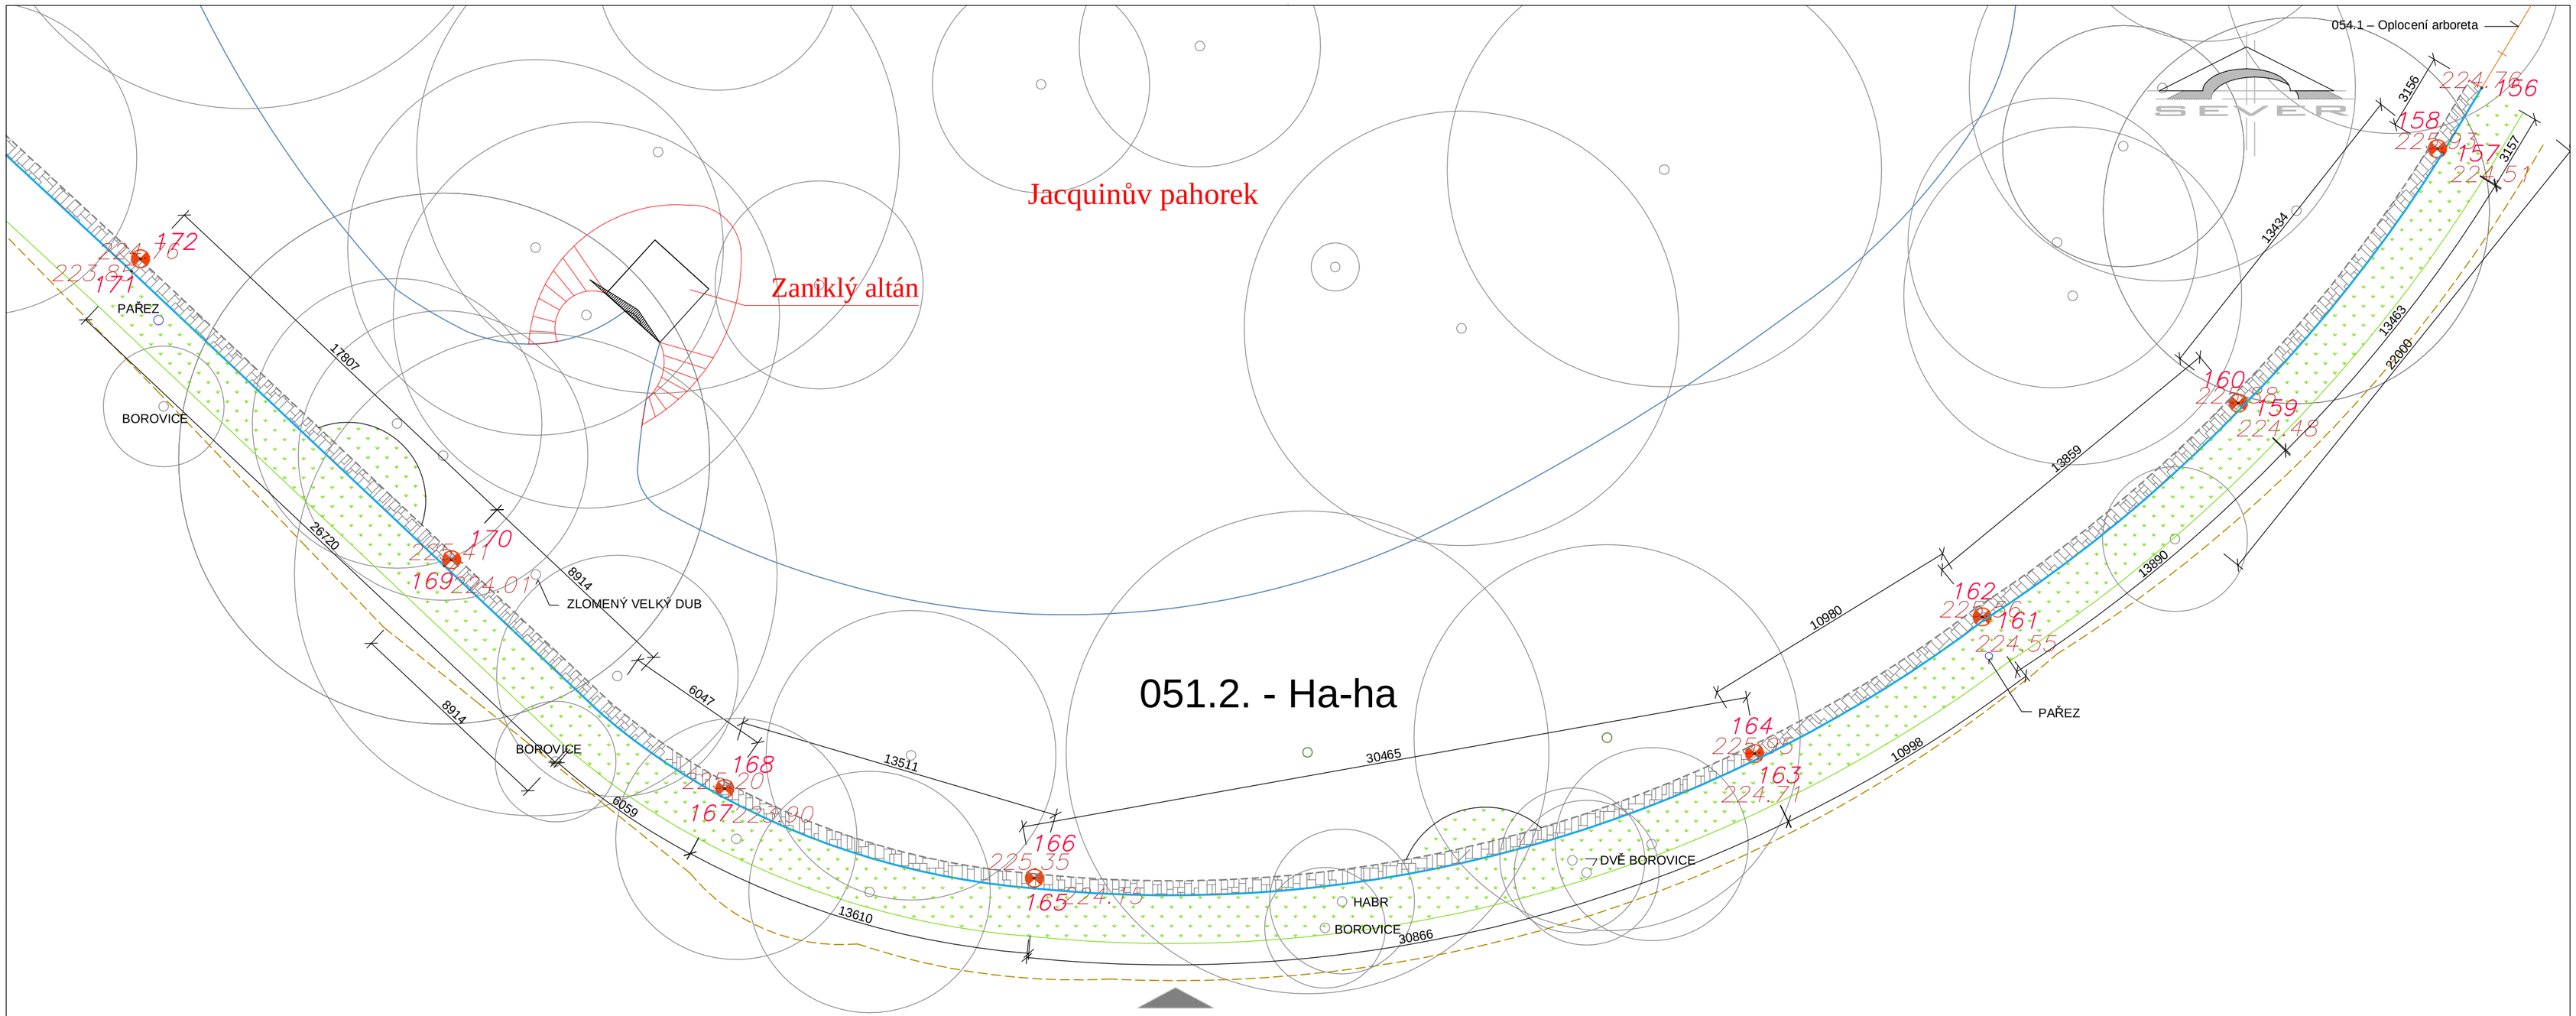

POHLED 1

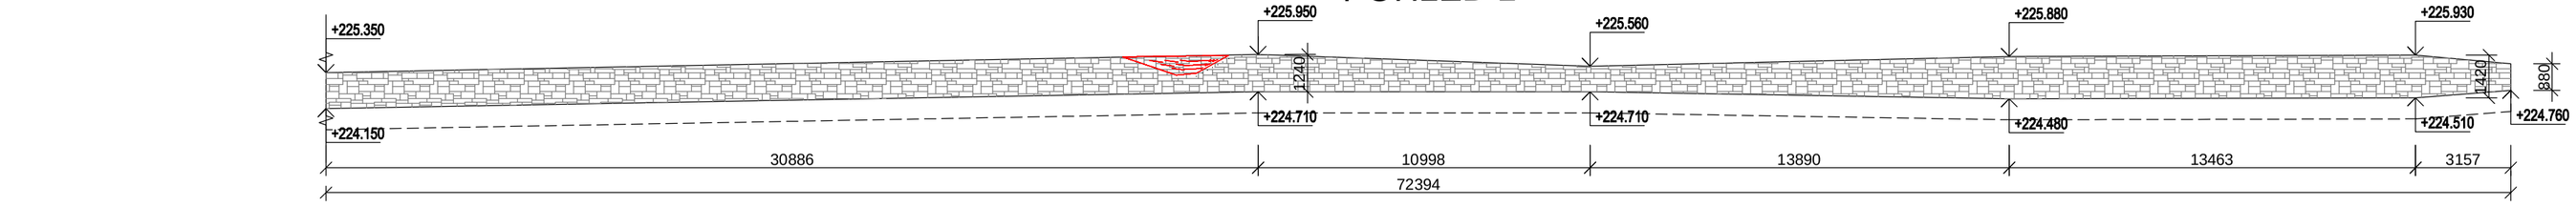

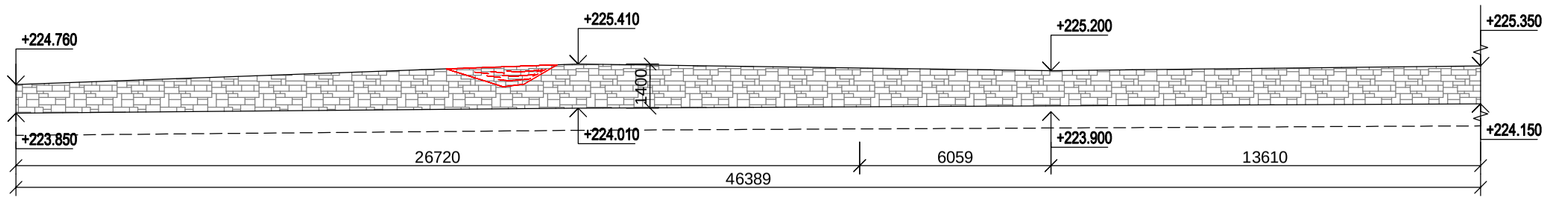

POZNÁMKA
ZÍDKA V TÉTO ČÁSTI JE V DOBRÉM STAVU, POUZE BUDE DOPLNĚNA VYPADLÁ ČÁST ZDIVA A MÍSTY VYPADANÉ KAMENY. VŠECHNY KAMENY BUDOU OMYTY WAPKOU, ODSTRANĚNA SVISLÁ VEGETACE (ŠLAHOUNY TRÁVY). V MÍSTĚ DOPLNĚNÉ ZÍDKY BUDE DOPLNĚNA ZEMINA A VYSETA NOVÁ TRÁVA DO TRAVNÍHO SUBSTRÁTU.

POHLED 1 - ROZVINUTÝ POHLED (ROZDĚLENÝ NA 1/3 a 2/3)

TL. ZDIVA 600 MM, CELK. DÉLKA 118,783 M
PLOCHA STÁV. NADZ. ZDIVA 142,59 M2
PLOCHA STÁV. PODZ. ZDIVA (ZÁKL. ZDIVA) 81,0 M2
(pozn. plocha zákl. zdiva vychází z PD pro stav. povolení)

DOPLNĚNÍ STÁVAJÍCÍHO ZDIVA 20 % = 28 M2

KAMENY OMÝT WAPKOU

VELKÉ KAMENY ULOŽIT DO KORUNY ZDIVA !!!

LEGENDA

NOVÉ ZATRAVNĚNÍ CELKEM 255 M2
(nové zatravnění bude pouze v případě zničení stavbou, jinak bude pouze v místě doplněného zdiva nad korunou zdiva)

KAMENNÁ ZÍDKA

CHYBĚJÍCÍ ČÁST ZDIVA SE ZBORCENOU VRCHNÍ ČÁSTÍ TERÉNU

REGENERACE ZÁMECKÉHO PARKU KAČINA

NÁZEV STAVBY
REVITALIZACE STÁVAJÍCÍHO HA-HA PŘÍKOPU (OPLOCENÍ) NA POBOČCE NZM,
MUZEA ČESKÉHO VENKOVA - ZÁMKU KAČINA
SVATÝ MIKULÁŠ 51, 284 01 KUTNÁ HORA

ARCH TECH
ING. KAREL SEHYL
ARCHITEKTONICKO STAVEBNÍ PROJEKTY
K NOSKOVNĚ 148, 164 00 PRAHA 6
IČO : 159 39 006 Tel/Fax : 20961018

INVESTOR Národní zemědělské muzeum, Kostelní 44, 170 00 Praha 7

STUPEŇ D.P.S. | DATUM 11/2017

OBSAH: ČÁST "F" | PROFESE: ARS

MĚŘ. 1: 150 | FORMÁT x A 4

ZAK. Č. 0 1 1 1 7 | Č. VÝKR. D.1. 1. 0 7

PROJEKTANT | VED. PROJEKTANT Ing. Karel Sehyl

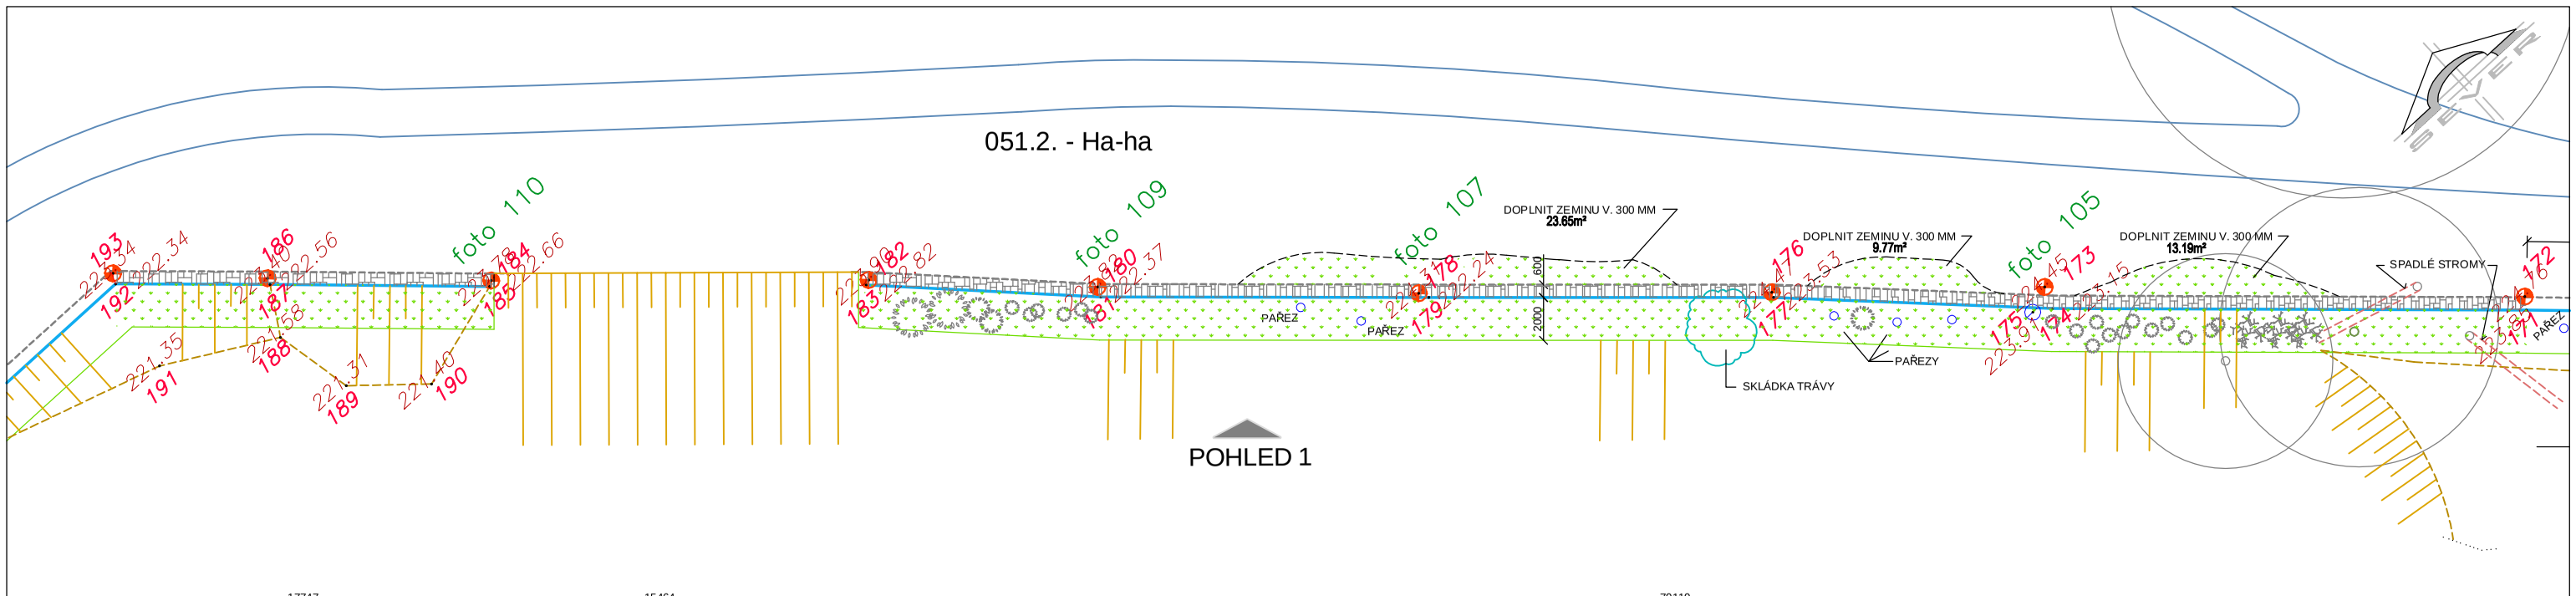

POHLED 1
STÁVAJÍCÍ STAV

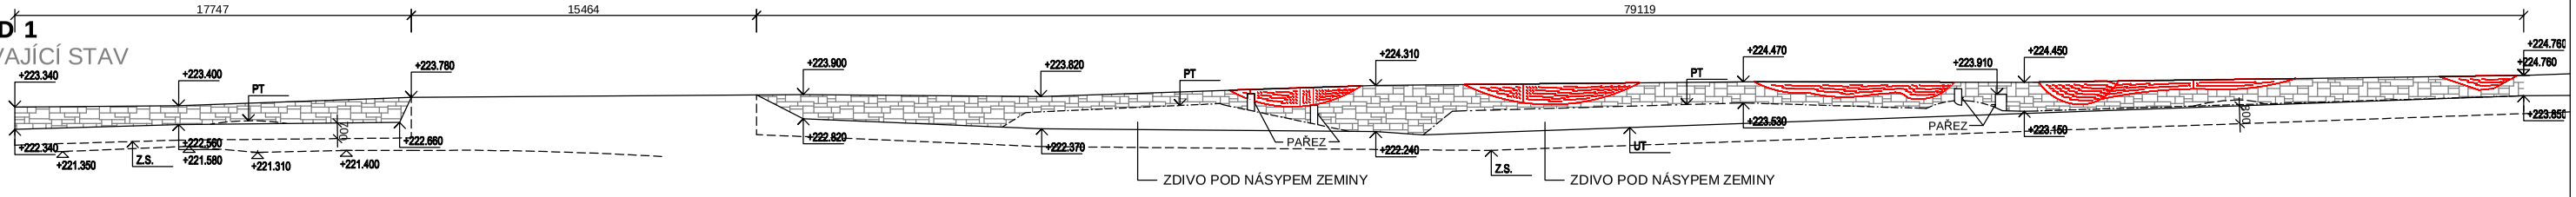

POHLED 1
NOVÝ STAV

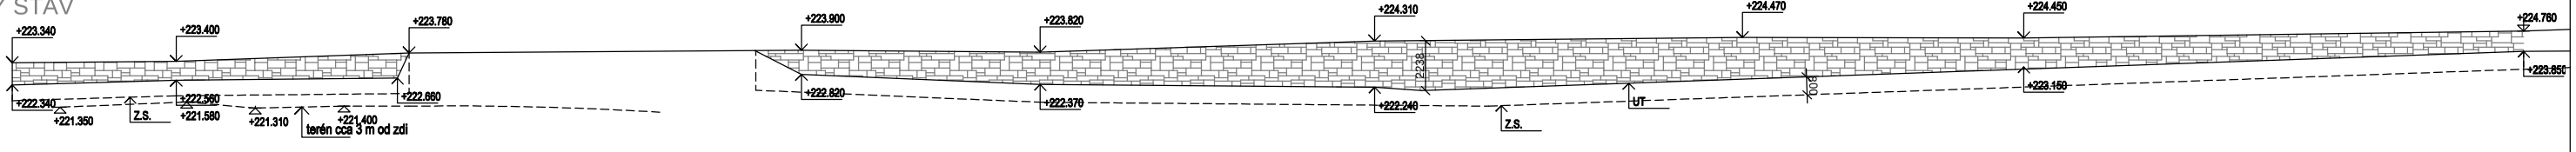

POZNÁMKA

NEPORUŠENÁ ZÍDKA ZÍDKA BUDE ZACHOVÁNA, POŠKOZENÉ ČÁSTI ROZEBRÁNY A ZNOVU SESTAVENY ZDĚNÍM NA SUCHO S DODOŽENÍM STÁVAJÍCÍHO NÁKLONU ZÍDKY (CCA 10°-15°) S DOPLNĚNÍM KAMENE V PŘESNÉ KOPII POŠKOZENÁ ZÍDKA BUDE ROZEBRÁNA DO ÚROVNĚ UPRAVENÉHO TERÉNU. V PŘÍPADĚ PORUŠENÍ ZÁKLADŮ NEBO V MÍSTĚ ODSTRANĚNÝCH PAŘEZŮ APOD., BUDE PROVEDENO ZÁKL. ZDIVO NOVÉ AŽ NA STÁVAJÍCÍ ZÁKL. SPÁRU. OKOLÍ ZÍDKY (SMĚREM DO PÍSKOVNY) BUDE VYČIŠTĚNO S ODSTRANĚNÍM NÁNOSU ZEMINY, PAŘEZŮ, SPADLÝCH STROMŮ A POŠKOZENÉ TRÁVY. ODSTRANĚNÁ NANESENÁ ZEMINA BUDE POUŽITA NA DOPLNĚNÍ ZEMINY ZA ZDÍ (DOSYPÁNÍ ZA ZDÍ PŘI JEJÍM ROVNÁNÍ A SROVNÁNÍ S PŘILEHLÝM TERÉNEM V MÍSTĚ KORUNY ZDIVA). PŘI VÝSADBĚ TRÁVY BUDE POUŽIT TRÁVNÍKOVÝ SUBSTRÁT)

POHLED 1

TL. ZDIVA 600 MM, CELK. DÉLKA 97,0 M
PLOCHA STÁV. NADZ. ZDIVA 82,0 M2
PLOCHA STÁV. PODZ. ZDIVA (ZÁKL. ZDIVA) 76,0 M2
CELKOVÁ PLOCHA ZDIVA PO DOPLNĚNÍ
A ODEBRÁNÍ NASYPANÉ ZEMINY 150 M2
DOPLNĚNÍ STÁVAJÍCÍHO ZDIVA CCA 50 % = 41 M2
NOVÉ ZDIVO CCA 35 M2
KAMENY OMÝT WAPKOU, ODSTRANIT PAŘEZY

LEGENDA

- NOVÉ ZATRAVNĚNÍ CELKEM 205 M2
- KAMENNÁ ZÍDKA
- PŮVODNÍ TERÉN
- CHYBĚJÍCÍ ČÁST ZDIVA SE ZBORCENOU VRCHNÍ ČÁSTÍ TERÉNU

REGENERACE ZÁMECKÉHO PARKU KAČINA

NÁZEV STAVBY
REVITALIZACE STÁVAJÍCÍHO HA-HA PŘÍKOPU
(OPLOCENÍ) NA POBOČCE NZM,
MUZEA ČESKÉHO VENKOVA - ZÁMKU KAČINA
SVATÝ MIKULÁŠ 51, 284 01 KUTNÁ HORA

ARCH TECH
ING. KAREL SEHYL
ARCHITEKTONICKO STAVEBNÍ PROJEKTY
K NOBKOVNĚ 148, 184 00 PRAHA 8
IČO : 169 39 008 Tel/Fax : 20951018

INVESTOR Národní zemědělské muzeum, Kostelní 44, 170 00 Praha 7
STUPEŇ D.P.S.
DATUM 11/2017
OBSAH ČÁST "G"
PROFESE ARS
MĚŘ. 1: 150
FORMÁT x A 4
ZAK. Č. 0 1 1 1 7
Č. VÝKR. D.1. 1. 0 8
PROJEKTANT
VED. PROJEKTANT Ing. Karel Sehyl

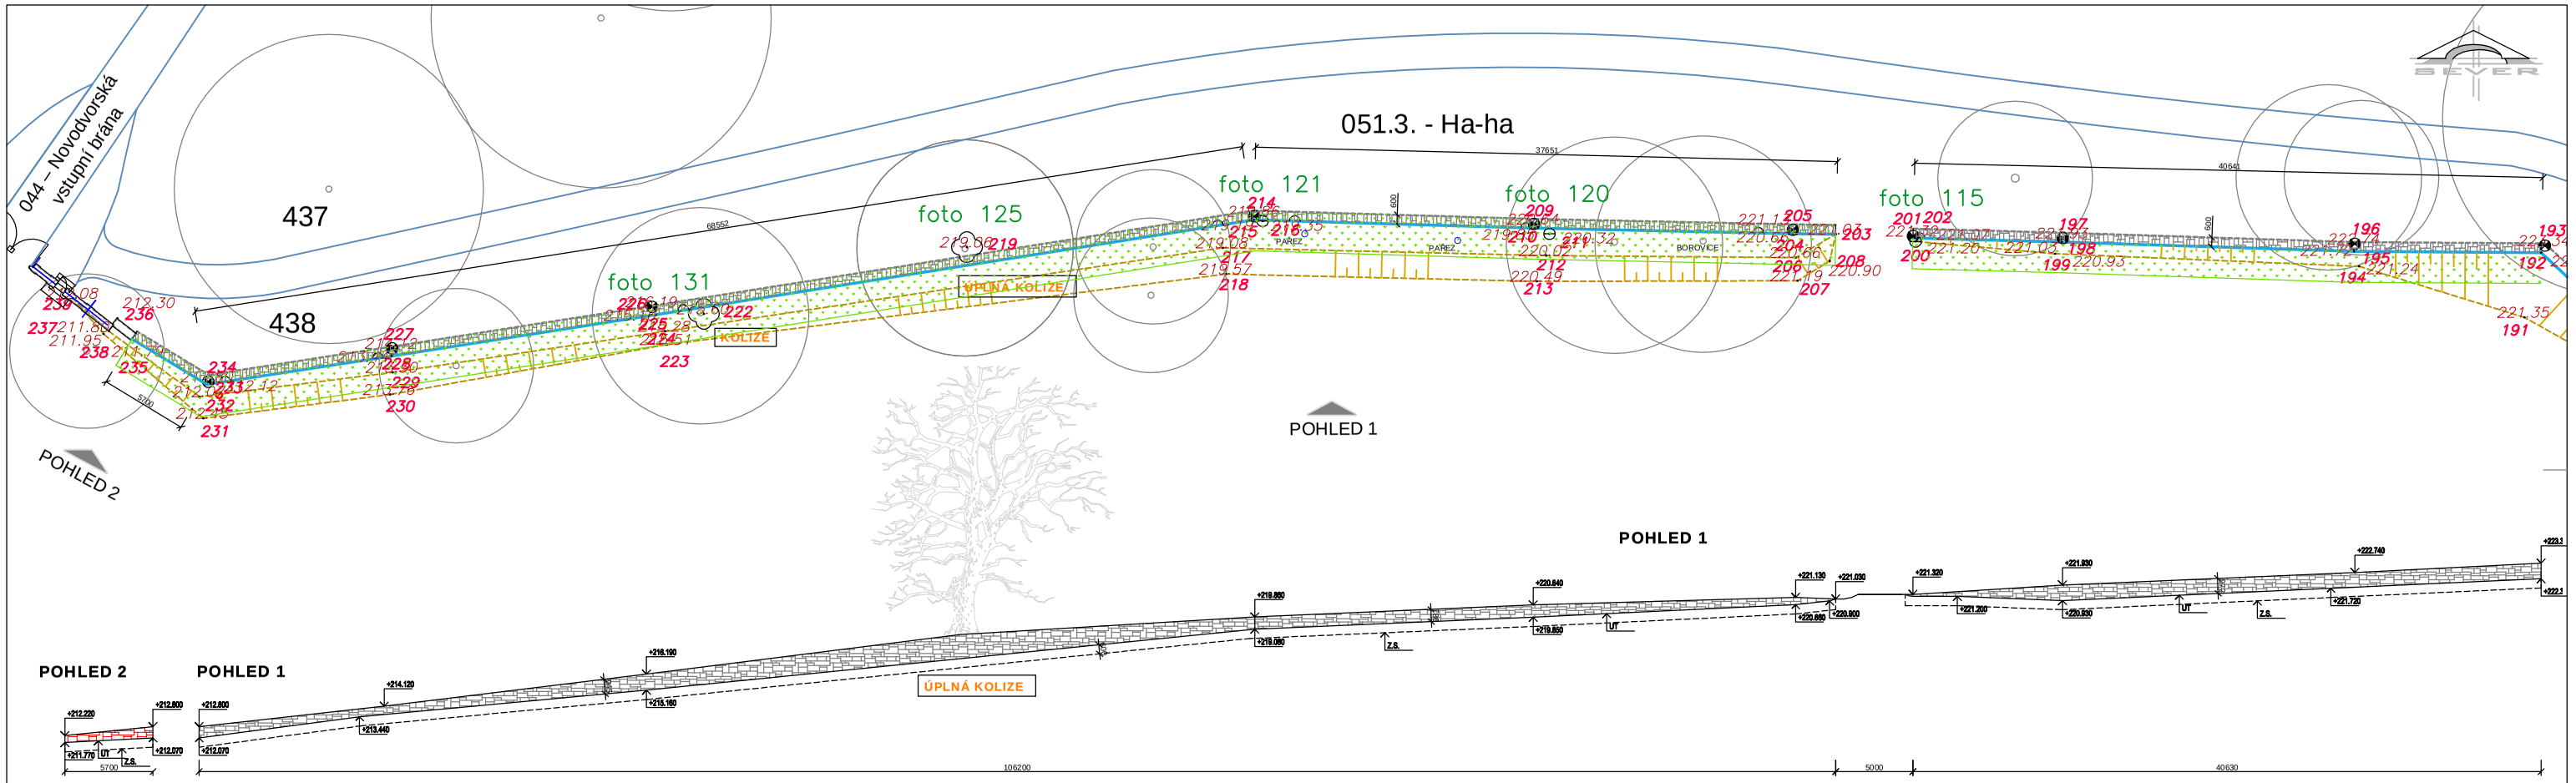

POHLED 2

TL. ZDIVA 600 MM, CELK. DÉLKA 5,7 M
PLOCHA STÁV. NADZ. ZDIVA 1,0 M2
PLOCHA STÁV. PODZ. ZDIVA (ZÁKL. ZDIVA) 3,5 M2
PLOCHA NOVÉHO NADZ. ZDIVA 5,7 M2
(PO ODSTRANĚNÍ 1,0 M2 STÁV. ZDIVA, BUDE CELÁ ZEĎ VYZDĚNA NOVĚ - PLOCHA NOVÉHO NADZ. ZDIVA 5,7 M2
PLOCHA NOVÉHO PODZ. ZDIVA (ZÁKL. ZDIVA) 0,0 M2
DOPLNĚNÍ STÁVAJÍCÍHO ZDIVA 100 % = 3,5 M2
VYZDĚNÍ NOVÉHO ZDIVA Z RULY V KOPII SE STÁVAJÍCÍM. ZACHOVALÝ BLOK Z KUTNOHORSKÉHO VÁPENCE BUDE POUŽIT NA OPRAVU NOVODVORSKÉ BRÁNY NA V'MĚNU POŠKOZENÉHO BLOKU (POSTUP BUDE NA MÍSTĚ UPŘESNĚN PAMATKÁŘI)

KAMENY OMÝT WAPKOU

ŘEŠENÍ KORUNY ZDIVA - VIZ DETAIL

POHLED 1 - ROZVINUTÝ POHLED

TL. ZDIVA 600 MM, CELK. DÉLKA 101,048 M
PLOCHA STÁV. NADZ. ZDIVA 135,0 M2
PLOCHA STÁV. PODZ. ZDIVA (ZÁKL. ZDIVA) 88,5 M2
PLOCHA NOVÉHO NADZ. ZDIVA 0,0 M2
PLOCHA NOVÉHO PODZ. ZDIVA (ZÁKL. ZDIVA) 0,0 M2

DOPLNĚNÍ STÁVAJÍCÍHO ZDIVA 25 % = 34 M2
SROVNÁNÍ DO LINIE A NÁKLONU, DOPLNĚNÍ A OPRAVA STÁVAJÍCÍHO ZDIVA PŘEZDĚNÍM 90 % = 121,0 M2
ODEBRÁNÍ HORNÍ ČÁSTI ZÍDKY 10,0 M2 U ZDIVA, KTERÉ NEBUDE PŘEZDÍVÁNO S OSAZENÍM VELKÝCH KAMENŮ DO KORUNY ZDIVA - Z TĚCHTO KAMENŮ BUDE DOPLNĚNO CHYBĚJÍCÍ ZDIVO

KAMENY OMÝT WAPKOU, ODSTRANIT PAŘEZY

DOPLNĚNÍ ZEMNY U KORUNY ZDIVA S VYSETÍM NOVÉ TRÁVY DO TRAVNÍHO SUBSTRÁTU PO VYČIŠTĚNÍ PŘILEHLÉ PLOCHY K ZÍDCE A SROVNÁNÍ TERÉNU S ÚPRAVOU PRO VYSETÍ NOVÉ TRÁVY

LEGENDA

- NOVÉ ZATRAVNĚNÍ CELKEM 310 M2
- KAMENNÁ ZÍDKA
- KAMENNÁ ZÍDKA - NOVÉ ZDIVO

REGENERACE ZÁMECKÉHO PARKU KAČINA

NÁZEV STAVBY
REVITALIZACE STÁVAJÍCÍHO HA-HA PŘÍKOPU (OPLOCENÍ) NA POBOČCE NZM,
MUZEA ČESKÉHO VENKOVA - ZÁMKU KAČINA
SVATÝ MIKULÁŠ 51, 284 01 KUTNÁ HORA

ARCH TECH
ING. KAREL SEHYL
ARCHITEKTONICKÉ STAVEBNÍ PROJEKTY
K NOSKOVNĚ 146, 184 00 PRAHA 8
IČO : 189 39 006 TelPřen : 2098101/8

INVESTOR Národní zemědělské muzeum, Kostelní 44, 170 00 Praha 7
STUPEŇ D.P.S.
DATUM 11/2017

OBSAH **ČÁST "H"**
PROFESE **ARS**
MĚŘ. 1: 150
FORMÁT x A 4
ZAK. Č.
Č. VÝKR. D.1

PROJEKTANT
VED. PROJEKTANT Ing. Karel Sehyl

0 1 1 1 7 | 1 0 9

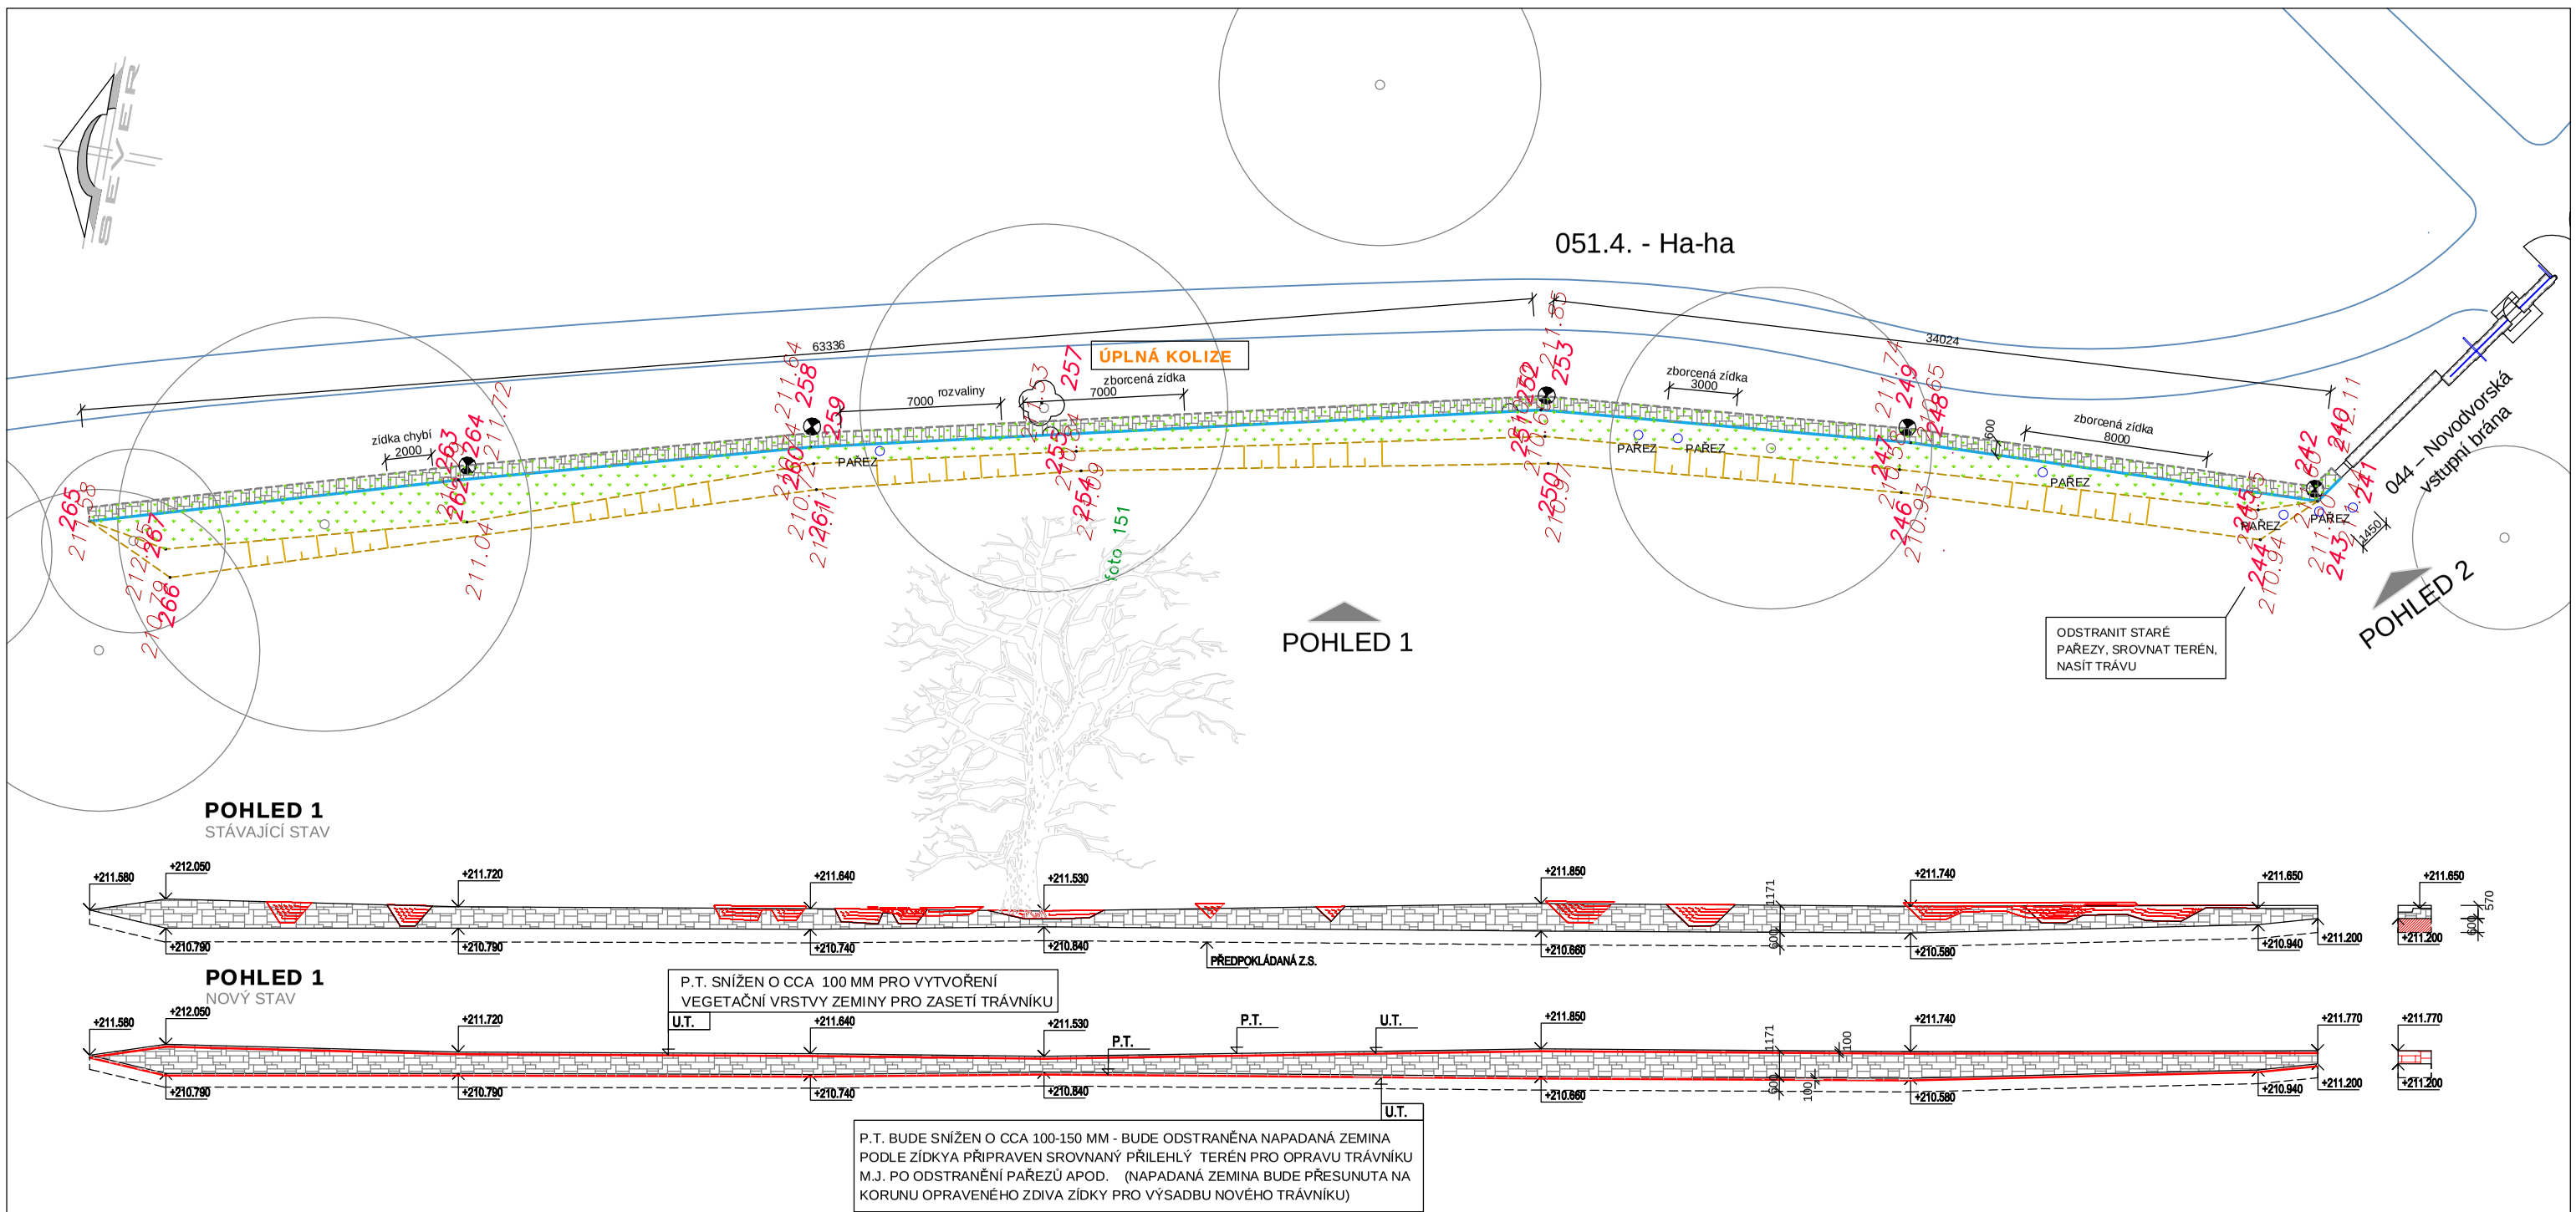

POHLED 1
STÁVAJÍCÍ STAV

POHLED 1
NOVÝ STAV

P.T. SNÍŽEN O CCA 100 MM PRO VYTVOŘENÍ
VEGETAČNÍ VRSTVY ZEMINY PRO ZASETÍ TRÁVNÍKU

P.T. BUDE SNÍŽEN O CCA 100-150 MM - BUDE ODSTRANĚNA NAPADANÁ ZEMINA PODLE ZÍDKYA PŘIPRAVEN SROVNANÝ PŘILEHLÝ TERÉN PRO OPRAVU TRÁVNÍKU M.J. PO ODSTRANĚNÍ PAŘEZŮ APOD. (NAPADANÁ ZEMINA BUDE PŘESUNUTA NA KORUNU OPRAVENÉHO ZDIVA ZÍDKY PRO VÝSADBU NOVÉHO TRÁVNÍKU)

POHLED 1 - ROZVINUTÝ POHLED

TL. ZDIVA 600 MM, CELK. DÉLKA 97,4 M
PLOCHA STÁV. NADZ. ZDIVA 83,0 M2
PLOCHA STÁV. PODZ. ZDIVA (ZÁKL. ZDIVA) 58,5 M2
PLOCHA NOVÉHO NADZ. ZDIVA CELKEM 94,5 (11,5 M2 DOPLNĚNÉHO)
PLOCHA NOVÉHO PODZ. ZDIVA (ZÁKL. ZDIVA) 0,0 M2

DOPLNĚNÍ STÁVAJÍCÍHO ZDIVA 21,0 M2
OPRAVA PŘEZDĚNÍM 70 % STÁVAJÍCÍHO ZDIVA 55 M2

POHLED 2

TL. ZDIVA 600 MM, CELK. DÉLKA 1,45 M
PLOCHA STÁV. NADZ. ZDIVA 0,7 M2
PLOCHA STÁV. PODZ. ZDIVA (ZÁKL. ZDIVA) 0,9 M2
PLOCHA NOVÉHO NADZ. ZDIVA CELKEM 1,2 M2
PLOCHA NOVÉHO PODZ. ZDIVA (ZÁKL. ZDIVA) 0,0 M2

DOPLNĚNÍ STÁVAJÍCÍHO ZDIVA 35 % = 1,2 M2 VČ. NOVÉHO

LEGENDA

NOVÉ ZATRAVNĚNÍ CELKEM 160 M2

KAMENNÁ ZÍDKA

CHYBĚJÍCÍ ČÁST ZDIVA SE ZBORCENOU VRCHNÍ ČÁSTÍ TERÉNU

POZNÁMKA
ZÍDLA BUDE ROZEBRÁNA Z CCA 70 % A ZNOVU NA SUCHO SESTAVENA DO LINIE S DOPLNĚNÍM KAMENE V PŘESNÉ KOPII. V PŘÍPADĚ PORUŠENÍ ZÁKLADŮ NEBO V MÍSTĚ ODSTRANĚNÝCH PAŘEZŮ APOD., BUDE PROVEDENO ZÁKL. ZDIVO NOVÉ AŽ NA STÁVAJÍCÍ ZÁKL. SPÁRU. VELKÉ KAMENY ULOŽIT DO KORUNY ZDIVA !!!

REGENERACE ZÁMECKÉHO PARKU KAČINA

NÁZEV STAVBY
REVITALIZACE STÁVAJÍCÍHO HA-HA PŘÍKOPU (OPLOCENÍ) NA POBOČCE NZM,
MUZEA ČESKÉHO VENKOVA - ZÁMKU KAČINA
SVATÝ MIKULÁŠ 51, 284 01 KUTNÁ HORA

ARCH TECH
ING. KAREL SEHYL
ARCHITEKTONICKO STAVEBNÍ PROJEKTY
K NOSKOVNĚ 148, 164 00 PRAHA 6
IČO : 159 39 006 Tel/Fax : 20861018

INVESTOR **Národní zemědělské muzeum, Kostelní 44, 170 00 Praha 7**
STUPEŇ D.P.S.
DATUM 11/2017

OBSAH **ČÁST "I"**
PROFESE **ARS**
MĚŘ. 1: 150
FORMÁT x A 4

PROJEKTANT
VED. PROJEKTANT **Ing. Karel Sehyl**
ZAK. Č. 0 1 1 1 1 7
Č. VÝKR. D.1. 1. 1 0

ÚPLNÁ KOLIZE STROMU

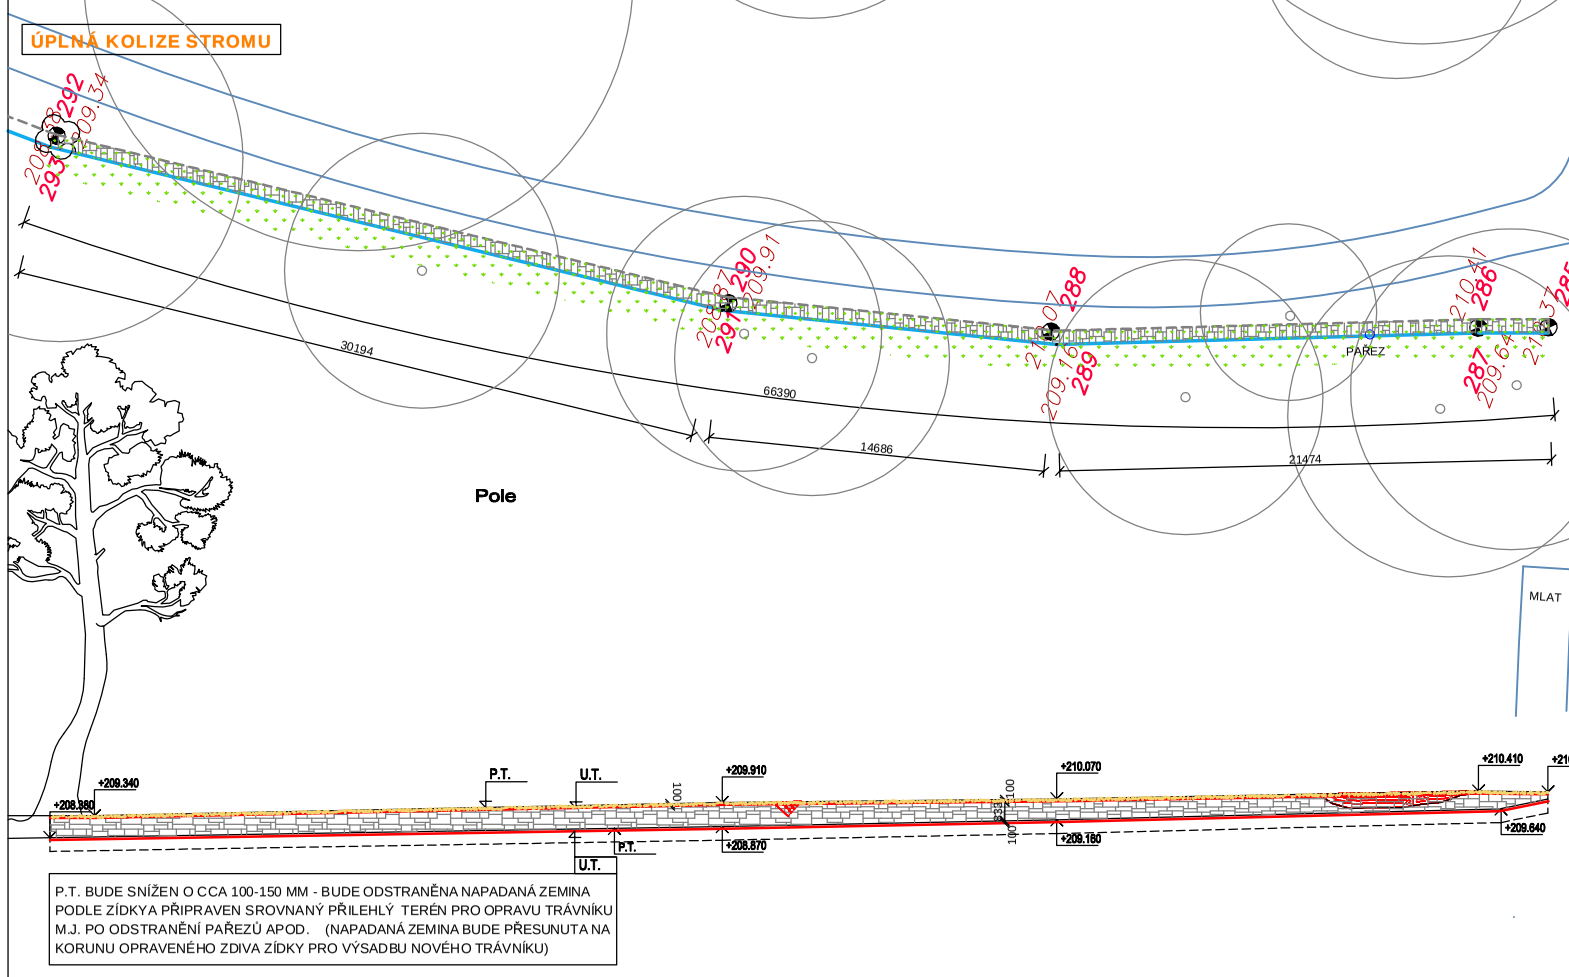

P.T. BUDE SNÍŽEN O CCA 100-150 MM - BUDE ODSTRANĚNA NAPADANÁ ZEMINA PODLE ZÍDKYA PŘIPRAVEN SROVNANÝ PŘILEHLÝ TERÉN PRO OPRAVU TRÁVNÍKU M.J. PO ODSTRANĚNÍ PAŘEZŮ APOD. (NAPADANÁ ZEMINA BUDE PŘESUNUTA NA KORUNU OPRAVENÉHO ZDIVA ZÍDKY PRO VÝSADBU NOVÉHO TRÁVNÍKU)

POHLED 1

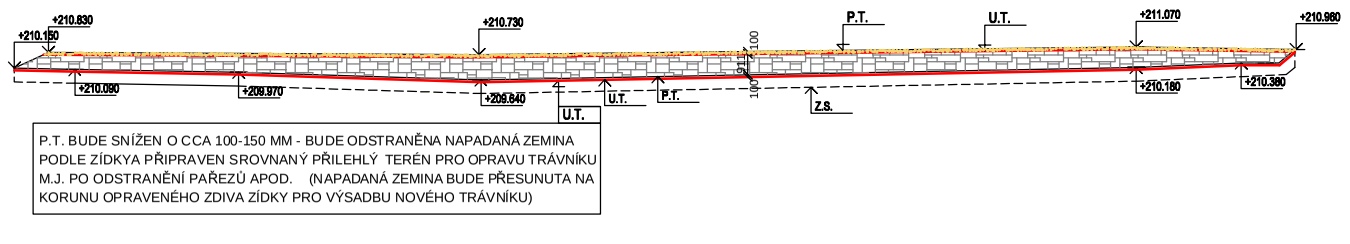

P.T. BUDE SNÍŽEN O CCA 100-150 MM - BUDE ODSTRANĚNA NAPADANÁ ZEMINA PODLE ZÍDKYA PŘIPRAVEN SROVNANÝ PŘILEHLÝ TERÉN PRO OPRAVU TRÁVNÍKU M.J. PO ODSTRANĚNÍ PAŘEZŮ APOD. (NAPADANÁ ZEMINA BUDE PŘESUNUTA NA KORUNU OPRAVENÉHO ZDIVA ZÍDKY PRO VÝSADBU NOVÉHO TRÁVNÍKU)

POHLED 1 - ROZVINUTÝ POHLED

TL. ZDIVA 600 MM, CELK. DÉLKA 122,5 M
PLOCHA STÁV. NADZ. ZDIVA 93,0 M2
PLOCHA STÁV. PODZ. ZDIVA (ZÁKL. ZDIVA) 50,0 M2
PLOCHA NOVÉHO NADZ. ZDIVA CELKEM 93,0 M2 (VČETNĚ 13,0 M2 DOPLNĚNÉHO)
PLOCHA NOVÉHO PODZ. ZDIVA (ZÁKL. ZDIVA) 0,0 M2
DOPLNĚNÍ STÁVAJÍCÍHO ZDIVA 13,0 M2
OPRAVA PŘEZDĚNÍM 70 % STÁVAJÍCÍHO ZDIVA 65 M2

LEGENDA

- NOVÉ ZATRAVNĚNÍ CELKEM 220 M2
- KAMENNÁ ZÍDKA
- CHYBĚJÍCÍ ČÁST ZDIVA SE ZBORCENOU VRCHNÍ ČÁSTÍ TERÉNU

POZNÁMKA

ZÍDKA BUDE ROZEBRÁNA Z CCA 70 % A ZNOVU NA SUCHO SESTAVENA DO LINIE S DOPLNĚNÍM KAMENE V PŘESNÉ KOPII. V PŘÍPADĚ PORUŠENÍ ZÁKLADŮ NEBO V MÍSTĚ ODSTRANĚNÝCH PAŘEZŮ APOD., BUDE PROVEDENO ZÁKL. ZDIVO NOVÉ AŽ NA STÁVAJÍCÍ ZÁKL. SPÁRU. VELKÉ KAMENY ULOŽIT DO KORUNY ZDIVA !!!

KAMENY OMÝT WAPKOU.

REGENERACE ZÁMECKÉHO PARKU KAČINA

NÁZEV STAVBY

REVITALIZACE STÁVAJÍCÍHO HA-HA PŘÍKOPU (OPLOCENÍ) NA POBOČCE NZM,

MUZEA ČESKÉHO VENKOVA - ZÁMKU KAČINA

SVATÝ MIKULÁŠ 51, 284 01 KUTNÁ HORA

ARCH TECH
ING. KAREL SEHYL
ARCHITEKTONICKO STAVEBNÍ PROJEKTY
K NOSKOVNĚ 148, 164 00 PRAHA 6
IČO : 150 30 006 Tel/Fax : 20981016

INVESTOR Národní zemědělské muzeum, Kostelní 44, 170 00 Praha 7		STUPEŇ D.P.S.	DATUM 11/2017
OBSAH ČÁST "J"	PROFESE ARS	MĚŘ. 1: 150	FORMÁT x A 4
		ZAK. Č. 0 1 1 1 7	Č. VÝKR. D.1. 1. 1 1
PROJEKTANT	VED. PROJEKTANT Ing. Karel Sehyl		

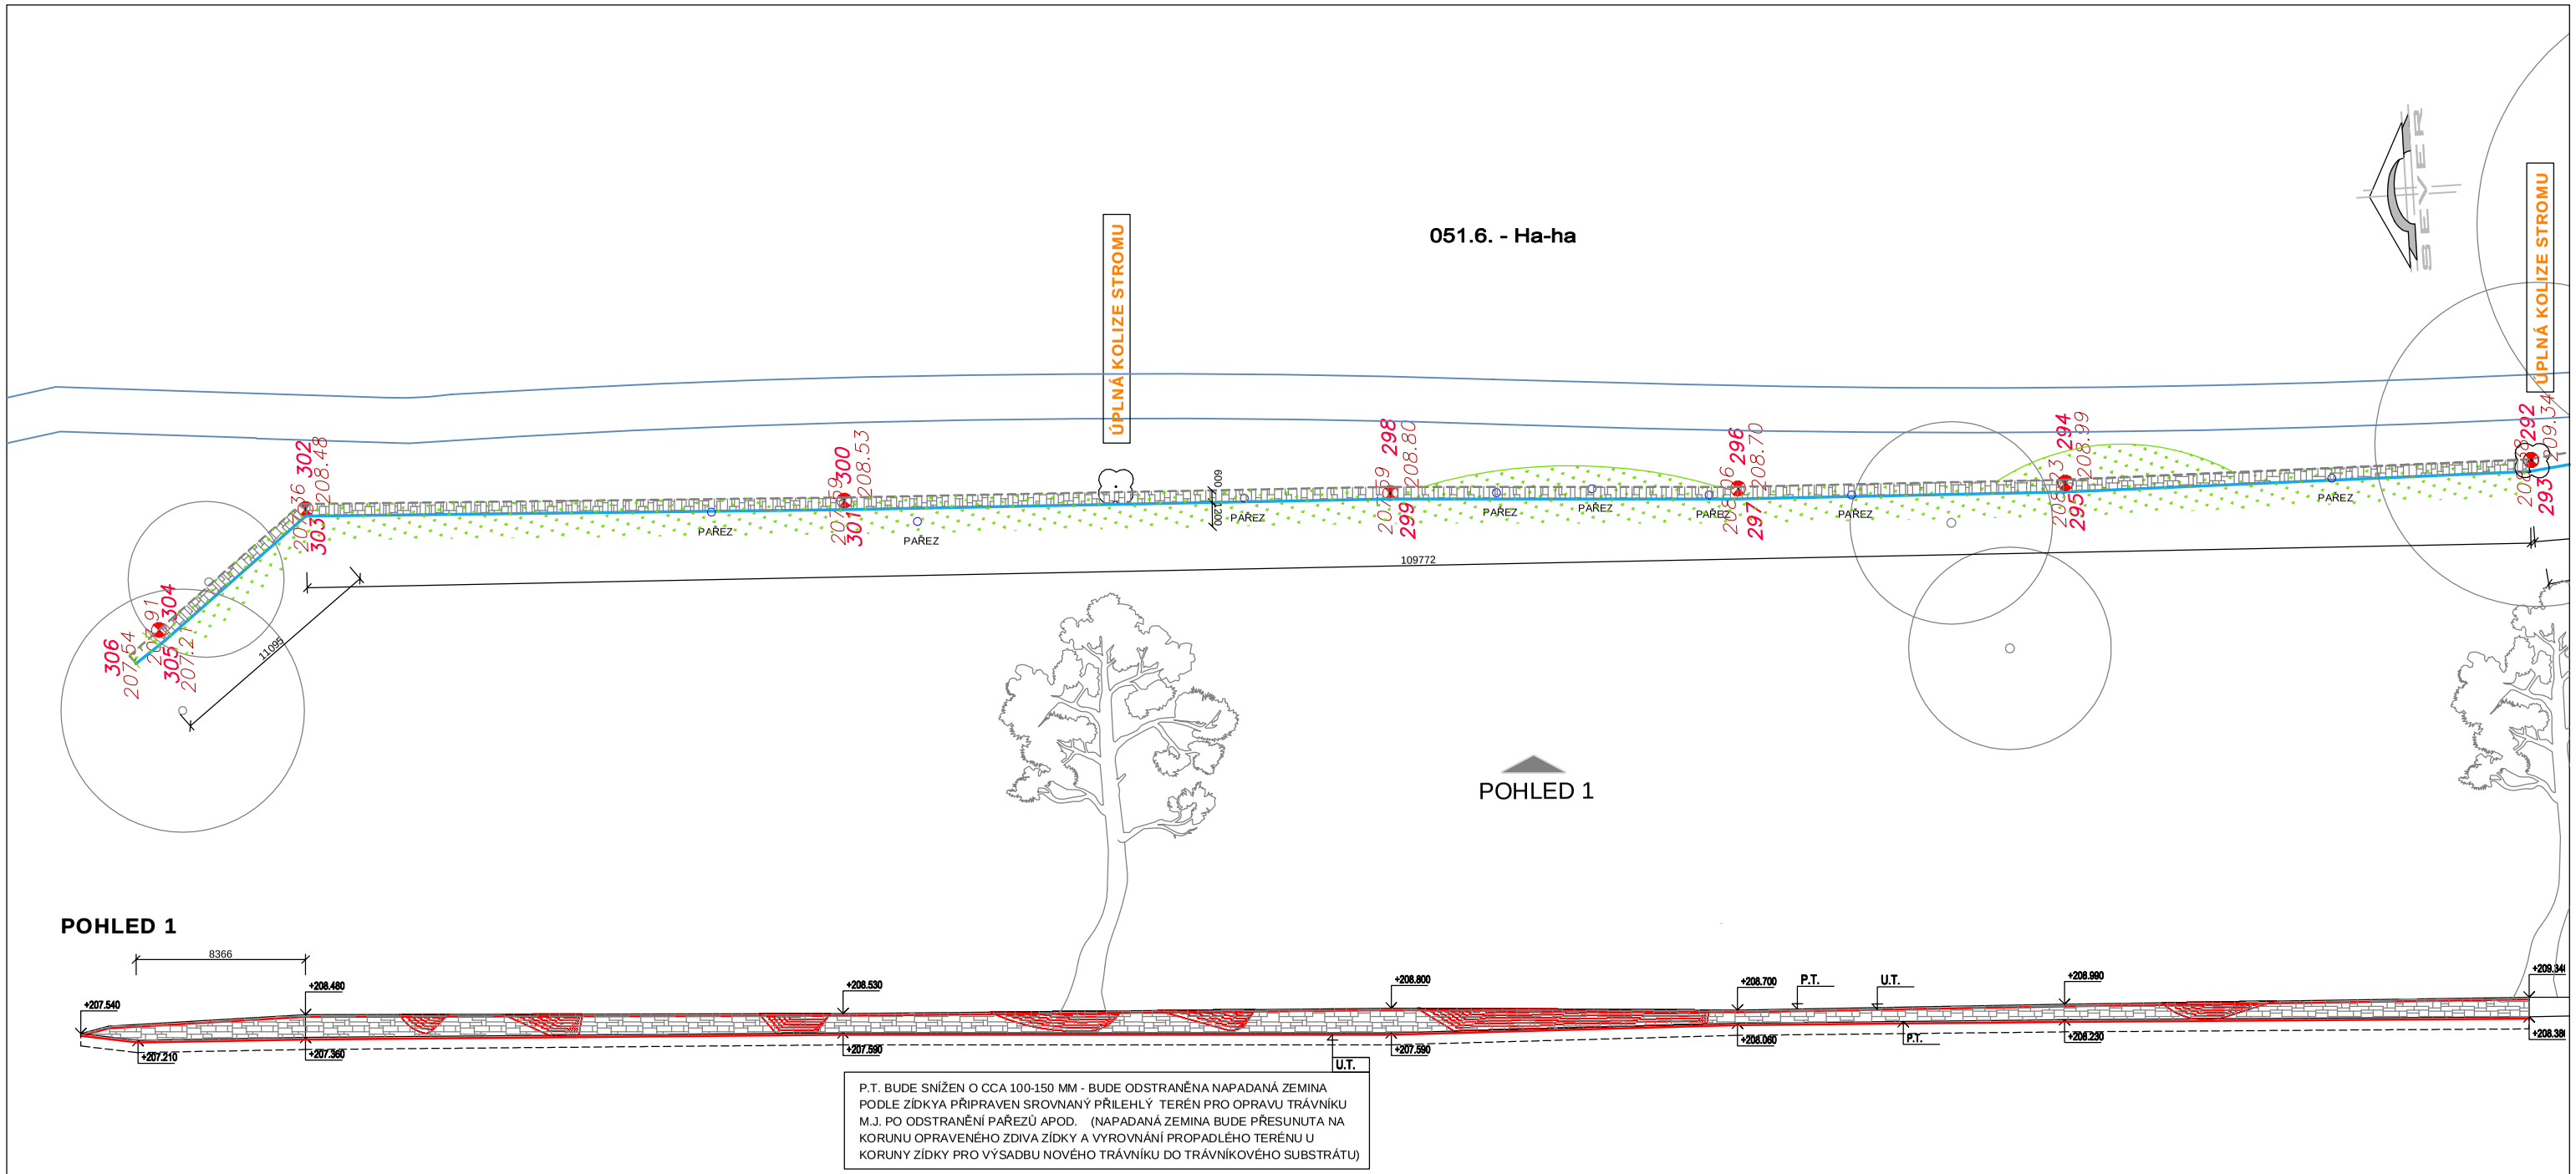

P.T. BUDE SNÍŽEN O CCA 100-150 MM - BUDE ODSTRANĚNA NAPADANÁ ZEMINA PODLE ZÍDKYA PŘIPRAVEN SROVNANÝ PŘILEHLÝ TERÉN PRO OPRAVU TRÁVNÍKU M.J. PO ODSTRANĚNÍ PAŘEZŮ APOD. (NAPADANÁ ZEMINA BUDE PŘESUNUTA NA KORUNU OPRAVENÉHO ZDIVA ZÍDKY A VYROVNÁNÍ PROPADLÉHO TERÉNU U KORUNY ZÍDKY PRO VÝSADBU NOVÉHO TRÁVNÍKU DO TRÁVNÍKOVÉHO SUBSTRÁTU)

POHLED 1 - ROZVINUTÝ POHLED

TL. ZDIVA 600 MM, CELK. DÉLKA 120,9 M
PLOCHA STÁV. NADZ. ZDIVA 82,5 M2
PLOCHA STÁV. PODZ. ZDIVA (ZÁKL. ZDIVA) 72,0 M2 (DLE D.S.P.)
CELK. PLOCHA NADZ. ZDIVA CELKEM 112,5 M2 (VČETNĚ 30,0 M2 DOPLNĚNÉHO)
PLOCHA NOVÉHO PODZ. ZDIVA (ZÁKL. ZDIVA) 0,0 M2
DOPLNĚNÍ STÁVAJÍCÍHO ZDIVA 30,0 M2
OPRAVA PŘEZDĚNÍM 75 % STÁVAJÍCÍHO ZDIVA 62 M2

POZNÁMKA
ZÍDKA BUDE ROZEBRÁNA Z CCA 70 % A ZNOVU NA SUCHO SESTAVENA DO LINIE S DOPLNĚNÍM KAMENE V PŘESNÉ KOPII. V PŘÍPADĚ PORUŠENÍ ZÁKLADŮ NEBO V MÍSTĚ ODSTRANĚNÝCH PAŘEZŮ APOD., BUDE PROVEDENO ZÁKL. ZDIVO NOVÉ AŽ NA STÁVAJÍCÍ ZÁKL. SPÁRU. VELKÉ KAMENY ULOŽIT DO KORUNY ZDIVA !!!

LEGENDA

NOVÉ ZATRAVNĚNÍ CELKEM = 215 M2
KAMENNÁ ZÍDKA
CHYBĚJÍCÍ ČÁST ZDIVA SE ZBORCENOU VRCHNÍ ČÁSTÍ TERÉNU = 30 M2

REGENERACE ZÁMECKÉHO PARKU KAČINA

NÁZEV STAVBY
REVITALIZACE STÁVAJÍCÍHO HA-HA PŘÍKOPU (OPLOCENÍ) NA POBOČCE NZM,
MUZEA ČESKÉHO VENKOVA - ZÁMKU KAČINA
SVATÝ MIKULÁŠ 51, 284 01 KUTNÁ HORA

ARCH TECH
ING. KAREL SEHYL
ARCHITEKTONICKO STAVEBNÍ PROJEKTY
K NOSKOVNĚ 145, 164 00 PRAHA 6
IČO : 159 39 006 Tel/Fax : 20961016

INVESTOR Národní zemědělské muzeum, Kostelní 44, 170 00 Praha 7
STUPEŇ D.P.S.
DATUM 11/2017
OBSAH: ČÁST "K"
PROFESE: ARS
MĚŘ. 1: 150
FORMÁT x A 4
ZAK. Č. 0 1 1 1 1 7
Č. VÝKR. D.1. 1. 1 2
PROJEKTANT
VED. PROJEKTANT Ing. Karel Sehyl

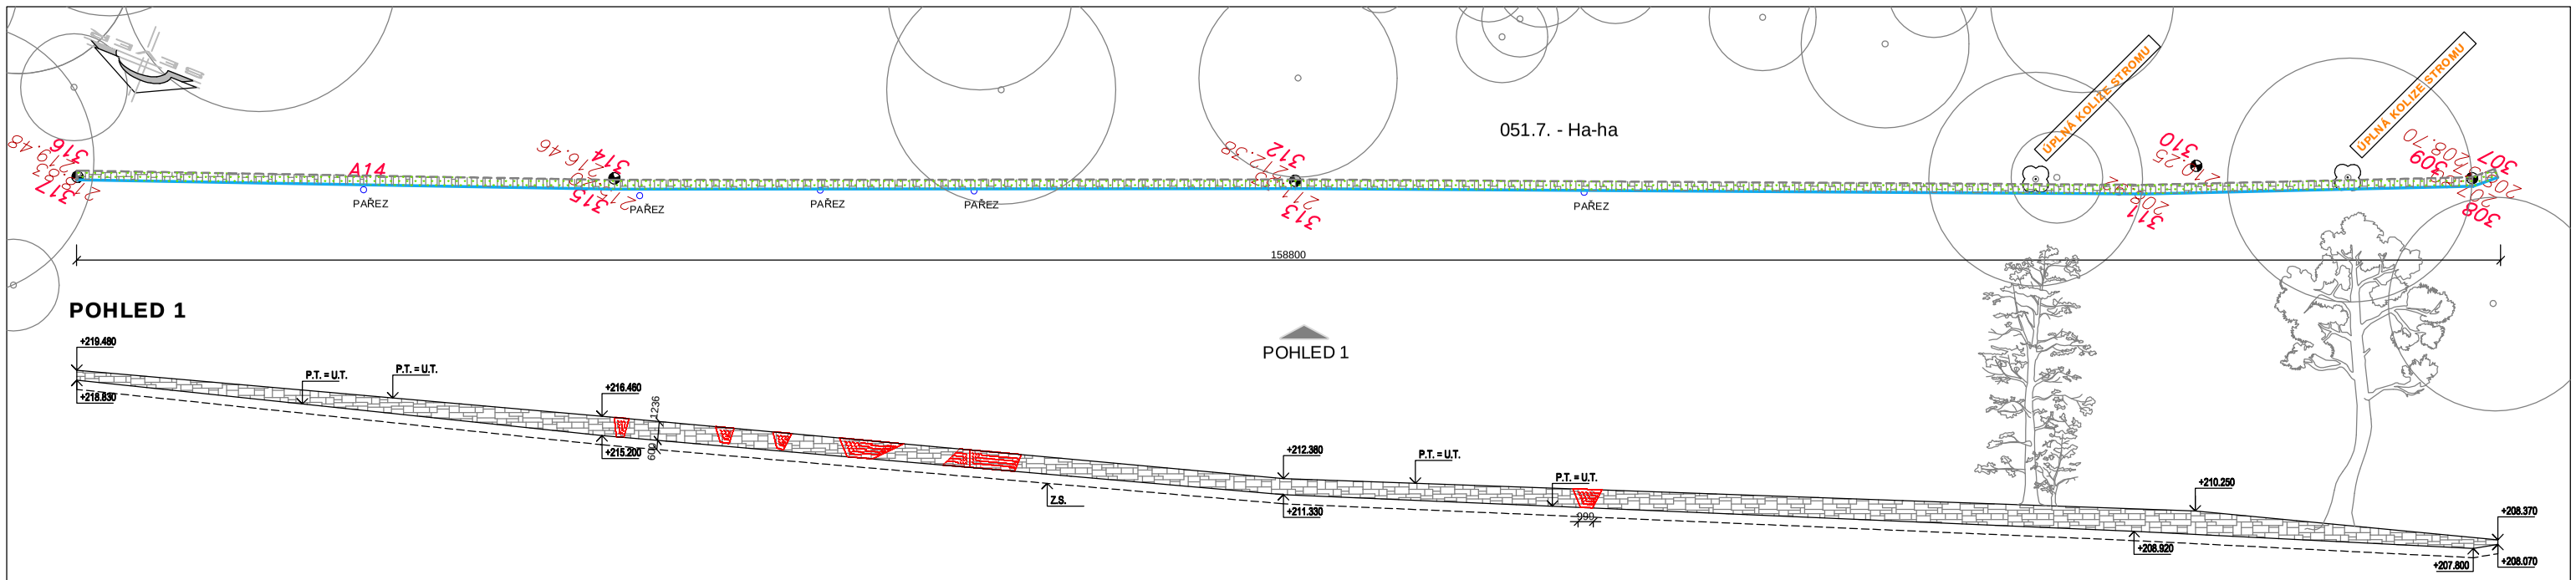

POHLED 1

TL. ZDIVA 600 MM, CELK. DÉLKA 158,8 M

PLOCHA STÁV. NADZ. ZDIVA 175,0 M2

PLOCHA STÁV. PODZ. ZDIVA (ZÁKL. ZDIVA) 95,0 M2
(DLE D.S.P.)

CELK. PLOCHA NADZ. ZDIVA CELKEM 190,0 M2
(VČETNĚ 15,0 M2 DOPLNĚNÉHO)

OPRAVA PŘEZDĚNÍM 75 % STÁVAJÍCÍHO ZDIVA 131 M2

DOPLNĚNÍ STÁVAJÍCÍHO ZDIVA 15,0 M2

POZNÁMKA

ZÍDKA BUDE ROZEBRÁNA Z CCA 75 % A ZNOVU NA SUCHO SESTAVENA DO LINIE S DOPLNĚNÍM KAMENE V PŘESNÉ KOPII. V PŘÍPADĚ PORUŠENÍ ZÁKLADŮ NEBO V MÍSTĚ ODSTRANĚNÝCH PAŘEZŮ APOD., BUDE PROVEDENO ZÁKL. ZDIVO NOVÉ AŽ NA STÁVAJÍCÍ ZÁKL. SPÁRU. VELKÉ KAMENY ULOŽIT DO KORUNY ZDIVA !!! PŘED ZAHÁJENÍM PRACÍ JE TŘENA VYKLESTIT PROSTOR V SOUSEDSTVÍ ZÍDKY. KAMENY OMÝT WAPKOU.
NAD KORUNOU ZDIVA BUDE DOPLNĚNA ZEMINA A VYSETA NOVÁ TRÁVA DO SUBSTRÁTU.

LEGENDA

NOVÉ ZATRAVNĚNÍ CELKEM = 135 M2

KAMENNÁ ZÍDKA

CHYBĚJÍCÍ ČÁST ZDIVA SE ZBORCENOU VRCHNÍ ČÁSTÍ TERÉNU = 15 M2

REGENERACE ZÁMECKÉHO PARKU KAČINA

NÁZEV STAVBY
REVITALIZACE STÁVAJÍCÍHO HA-HA PŘÍKOPU (OPLOCENÍ) NA POBOČCE NZM,
MUZEA ČESKÉHO VENKOVA - ZÁMKU KAČINA
SVATÝ MIKULÁŠ 51, 284 01 KUTNÁ HORA

ARCH TECH
ING. KAREL SEHYL
ARCHITEKTONICKÝ STAVEBNÍ PROJEKTY
K NOSKOVNĚ 146, 164 00 PRAHA 6
IČO : 150 39 009 Tel/Fax : 20861018

INVESTOR Národní zemědělské muzeum, Kostelní 44, 170 00 Praha 7		STUPEŇ D.P.S.	DATUM 11/2017
OBSAH ČÁST "L"	PROFESE ARS	MĚŘ. 1: 150	FORMÁT x A 4
		ZAK. Č.	Č. VÝKR. D.1.
PROJEKTANT	VED. PROJEKTANT Ing. Karel Sehyl	0 1 1 1 7	1. 1 3

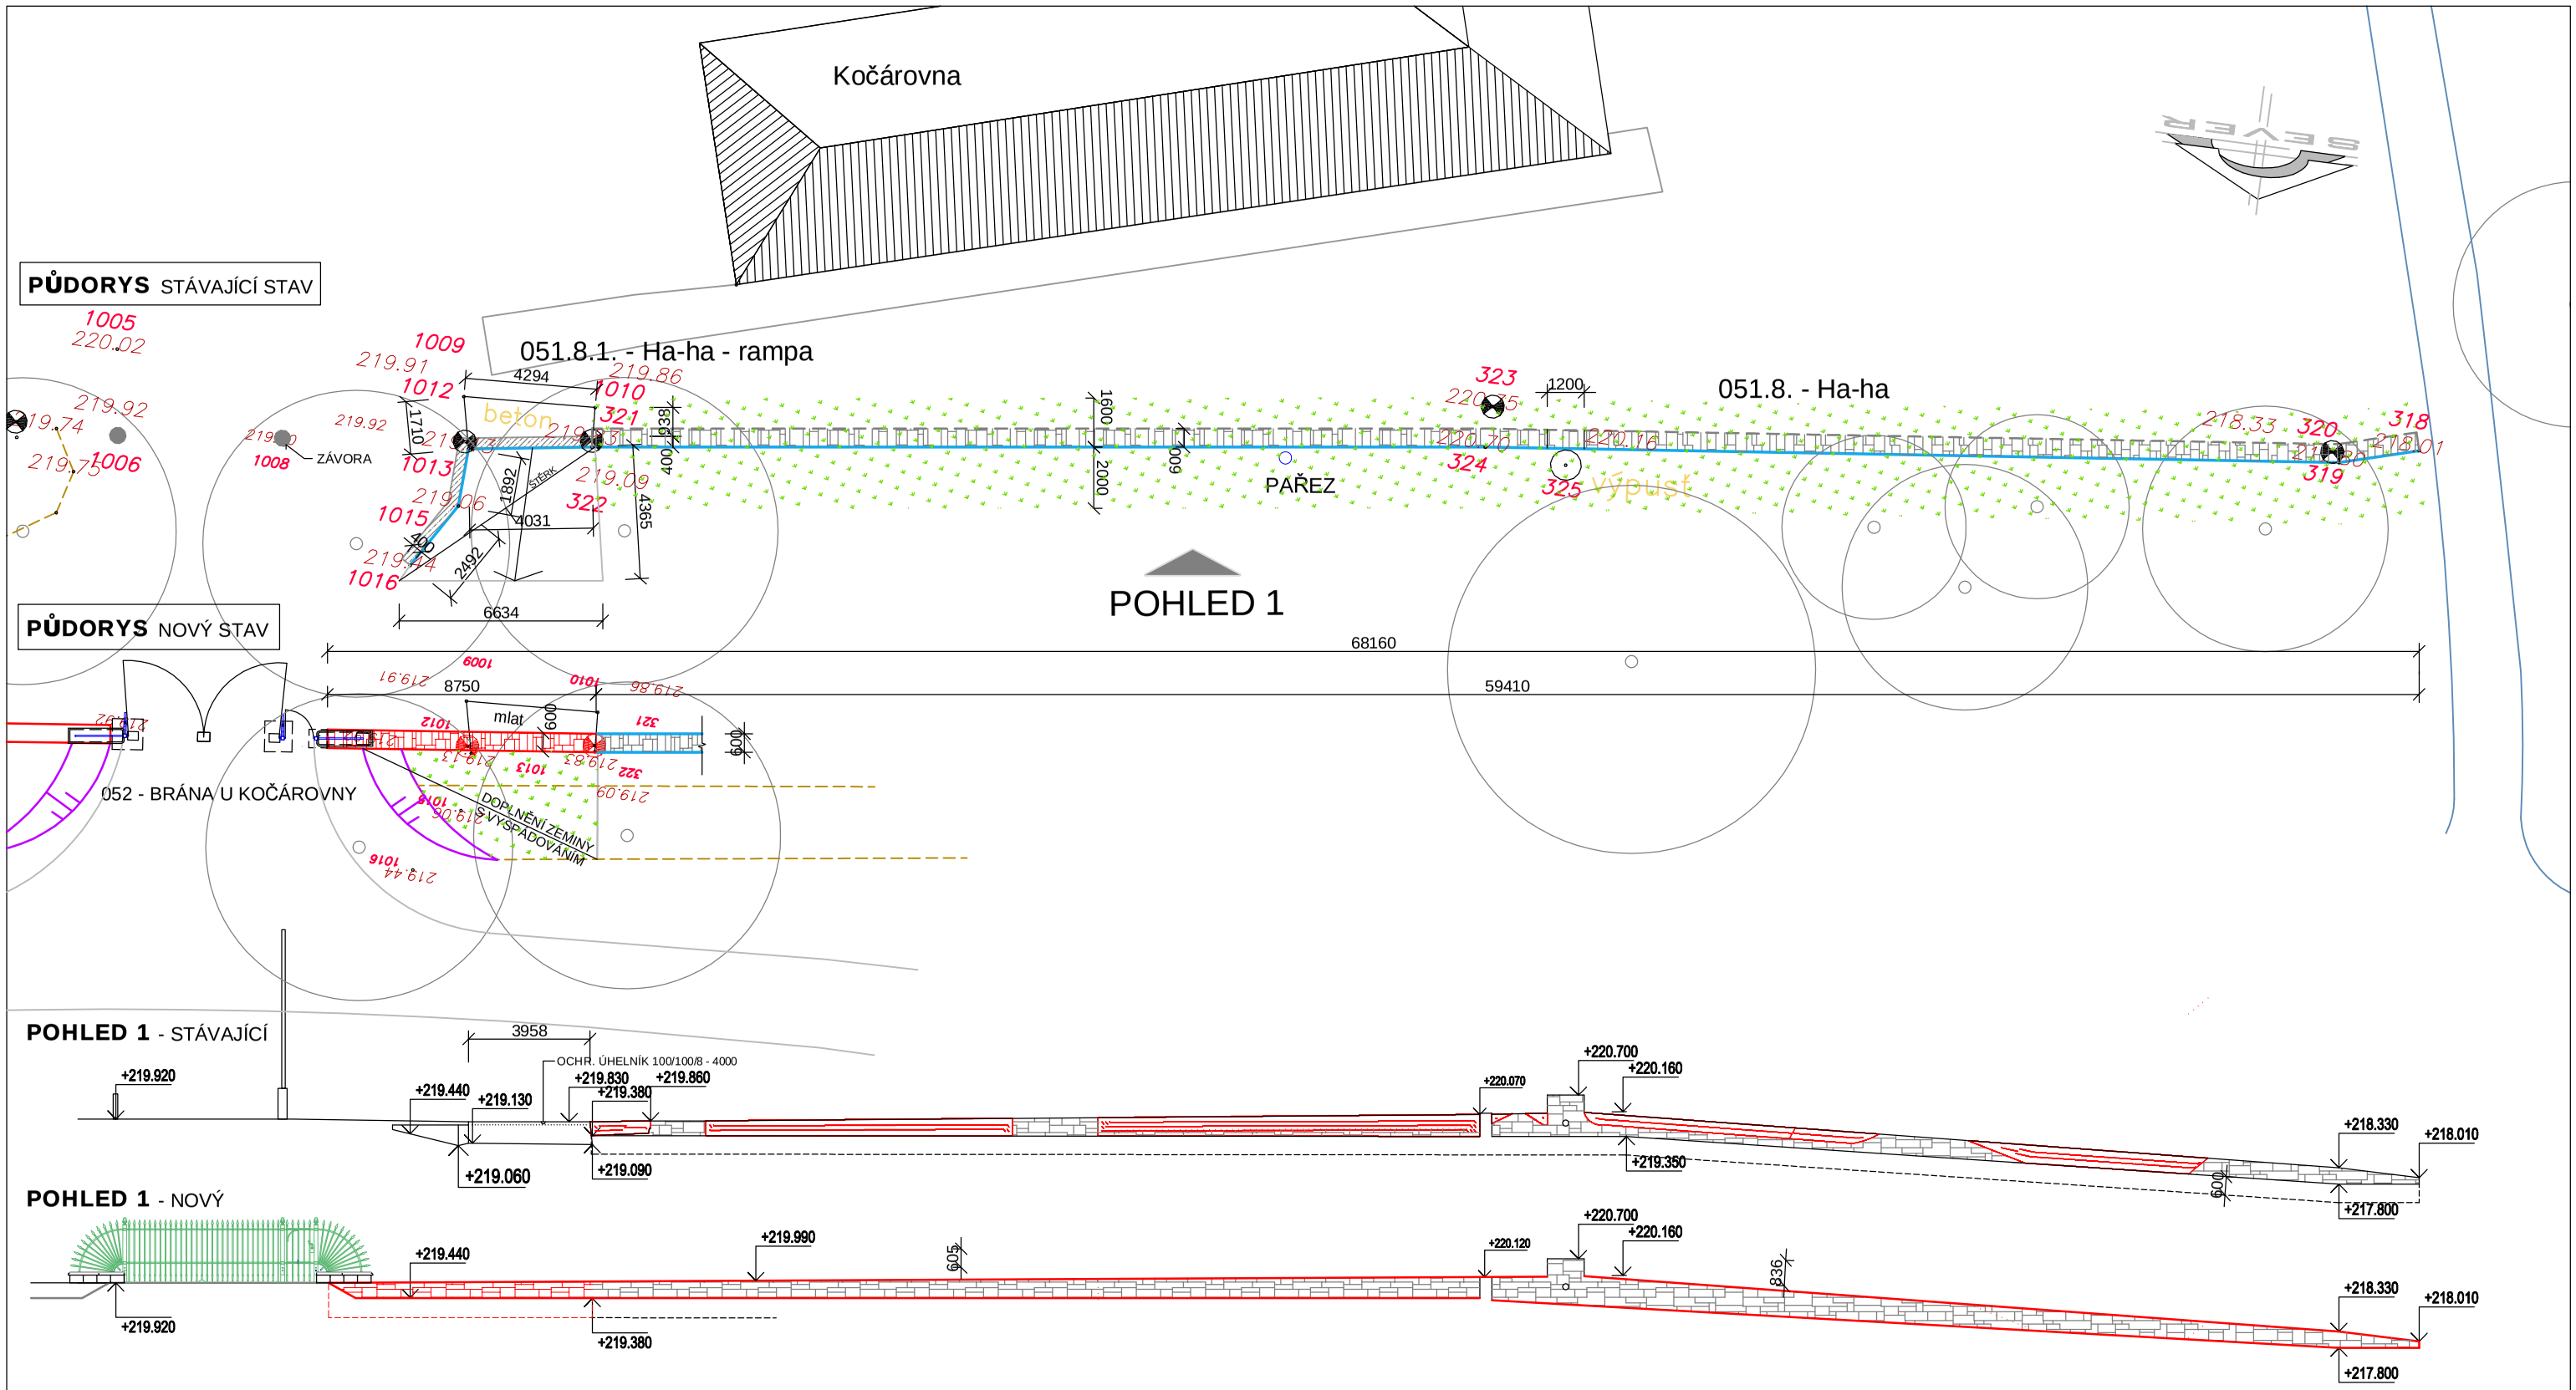

POHLED 1

TL. ZDIVA 600 MM, CELK. DÉLKA 68,16 M
PLOCHA STÁV. NADZ. ZDIVA (ZBYTKU) 17,0 M2
PLOCHA STÁV. PODZ. ZDIVA (ZÁKL. ZDIVA) 35,0 M2
(DLE D.S.P.)
PLOCHA NOVÉHO NADZ. ZDIVA 5,5 M2
PLOCHA NOVÉHO PODZ. ZDIVA (ZÁKL. ZDIVO+VÝKOP,
PO VYBOURÁNÍ RAMPY) 6,5 M2

CELK. PLOCHA NADZ. ZDIVA VČETNĚ NOVÉHO A
DOPLNĚNÉHO CELKEM 45,0 M2

DOPLNĚNÍ STÁVAJÍCÍHO ZDIVA 22,5 M2
OPRAVA PŘEZDĚNÍM 75 % STÁVAJÍCÍHO ZDIVA 15,0 M2

POZNÁMKA
STÁVAJÍCÍ ZÍDKA ZÍDKA BUDE ROZEBRÁNA Z 90 % A ZNOVU NA SUCHO SESTAVENA DO LINIE S DOPLNĚNÍM KAMENE V PŘESNÉ KOPII. V PŘÍPADĚ PORUŠENÍ ZÁKLADŮ NEBO V MÍSTĚ ODSTRANĚNÝCH PAŘEZŮ APOD., BUDE PROVEDENO ZÁKL. ZDIVO NOVÉ AŽ NA STÁVAJÍCÍ ZÁKL. SPÁRU. VELKÉ KAMENY ULOŽIT DO KORUNY ZDIVA !!!
PŘÍKOP BUDE VYČIŠTĚN A V Š. 2 M, NAPADANÁ ZEMINA BUDE POUŽITA NA VYROVNÁNÍ KOLEM KORUNY ZDIVA.

LEGENDA

- NOVÉ ZATRAVNĚNÍ CELKEM = 235 M2
- KAMENNÁ ZÍDKA
- NOVÉ ZDIVO
- CHYBĚJÍCÍ ČÁST ZDIVA SE ZBORCENOU VRCHNÍ ČÁSTÍ TERÉNU = 22,5 M2

REGENERACE ZÁMECKÉHO PARKU KAČINA

NÁZEV STAVBY
REVITALIZACE STÁVAJÍCÍHO HA-HA PŘÍKOPU (OPLOCENÍ) NA POBOČCE NZM,
MUZEA ČESKÉHO VENKOVA - ZÁMKU KAČINA
SVATÝ MIKULÁŠ 51, 284 01 KUTNÁ HORA

ARCH TECH
ING. KAREL SEHYL
ARCHITEKTONICKO STAVEBNÍ PROJEKTY
K NOSKOVNĚ 148, 164 00 PRAHA 6
IČO : 158 39 006 Tel/Fax : 20961018

INVESTOR Národní zemědělské muzeum, Kostelní 44, 170 00 Praha 7		STUPEŇ D.P.S.	DATUM 11/2017
OBSAH ČÁST "M"	PROFESE ARS	MĚŘ. 1: 150	FORMÁT x A 4
PROJEKTANT	VED. PROJEKTANT Ing. Karel Sehyl	ZAK. Č. 0 1 1 1 7	Č. VÝKR. D.1. 1. 1 4

STÁVAJÍCÍ STAV

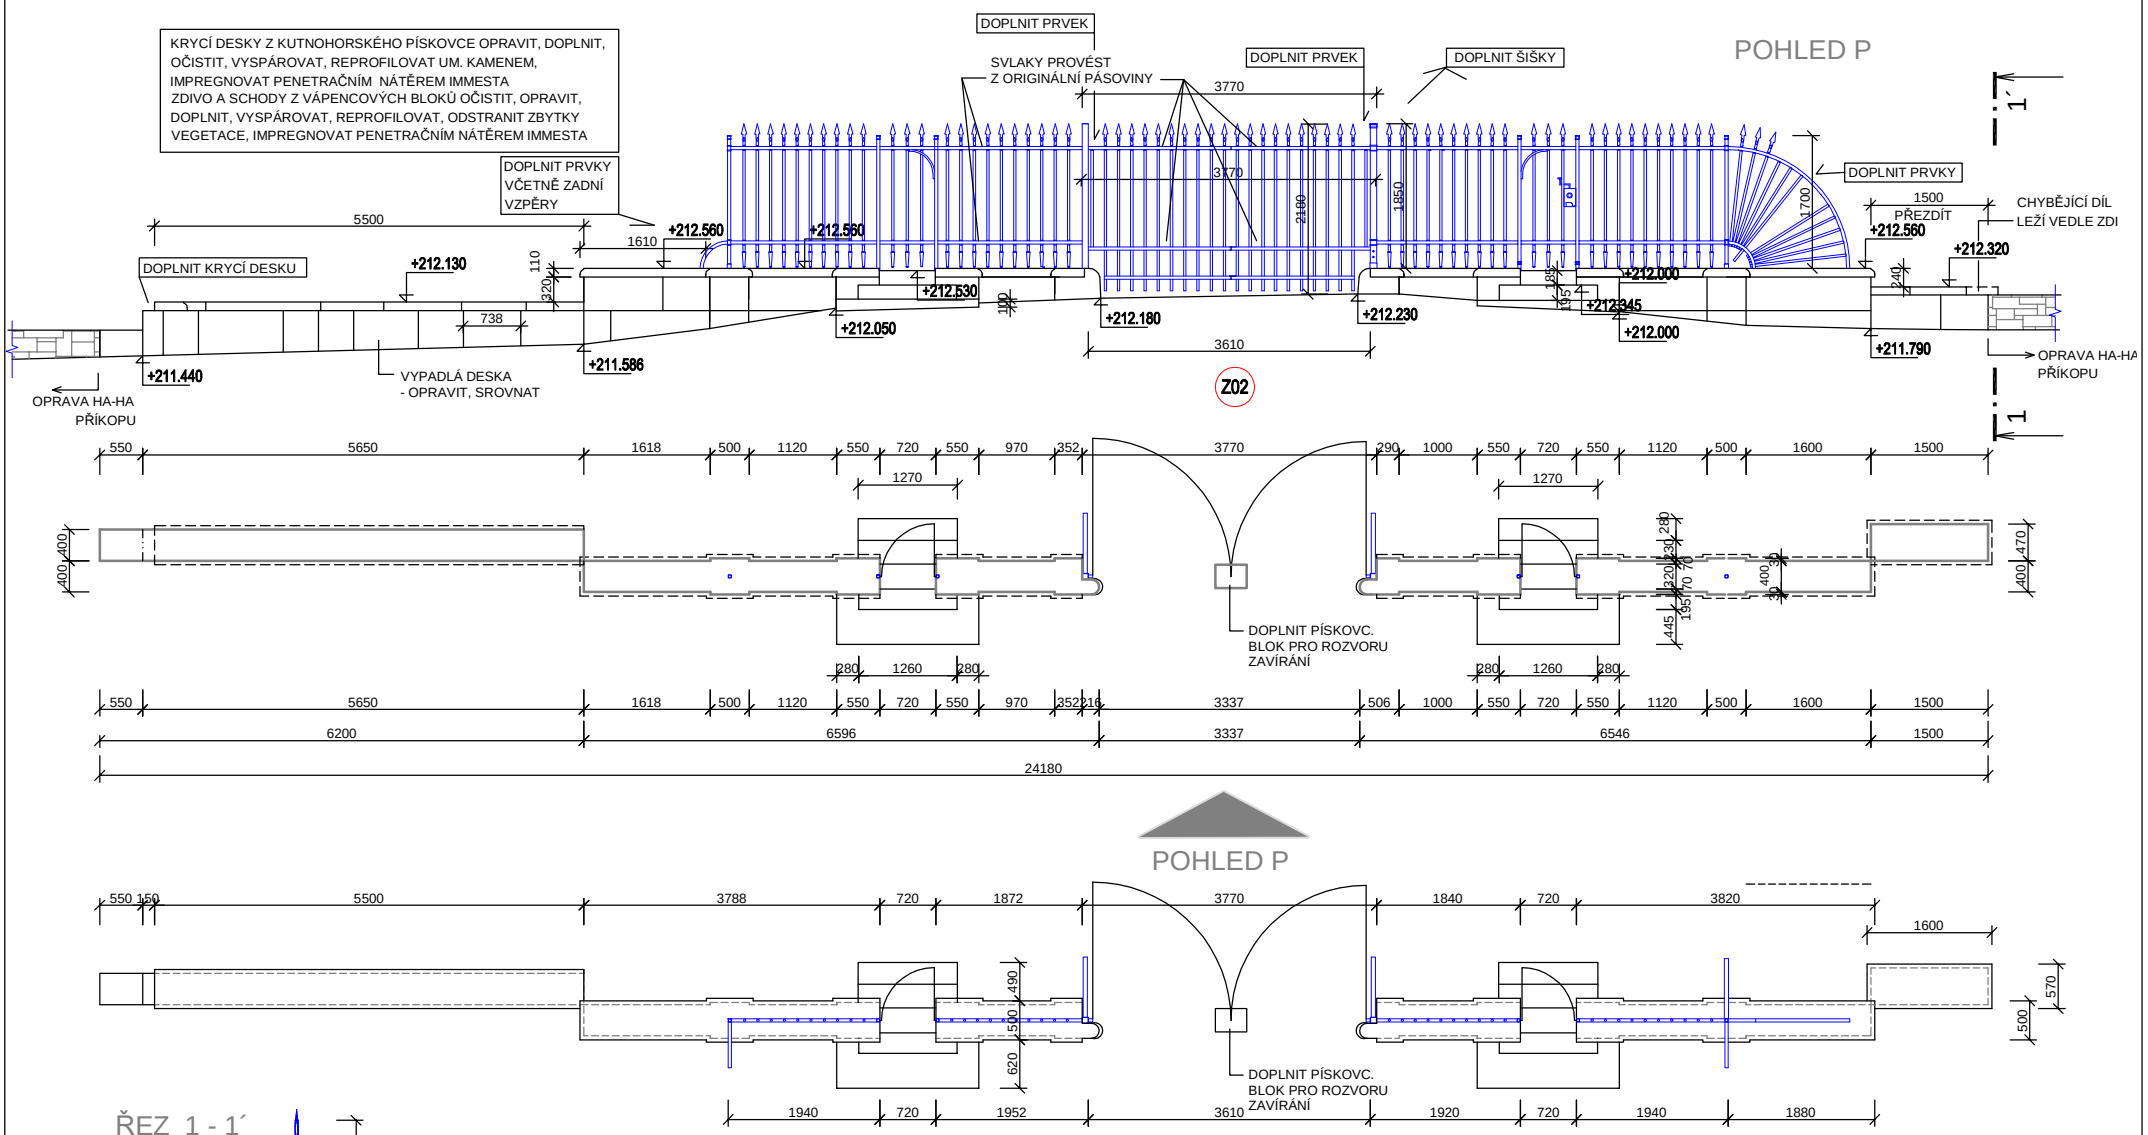

NOVÝ STAV

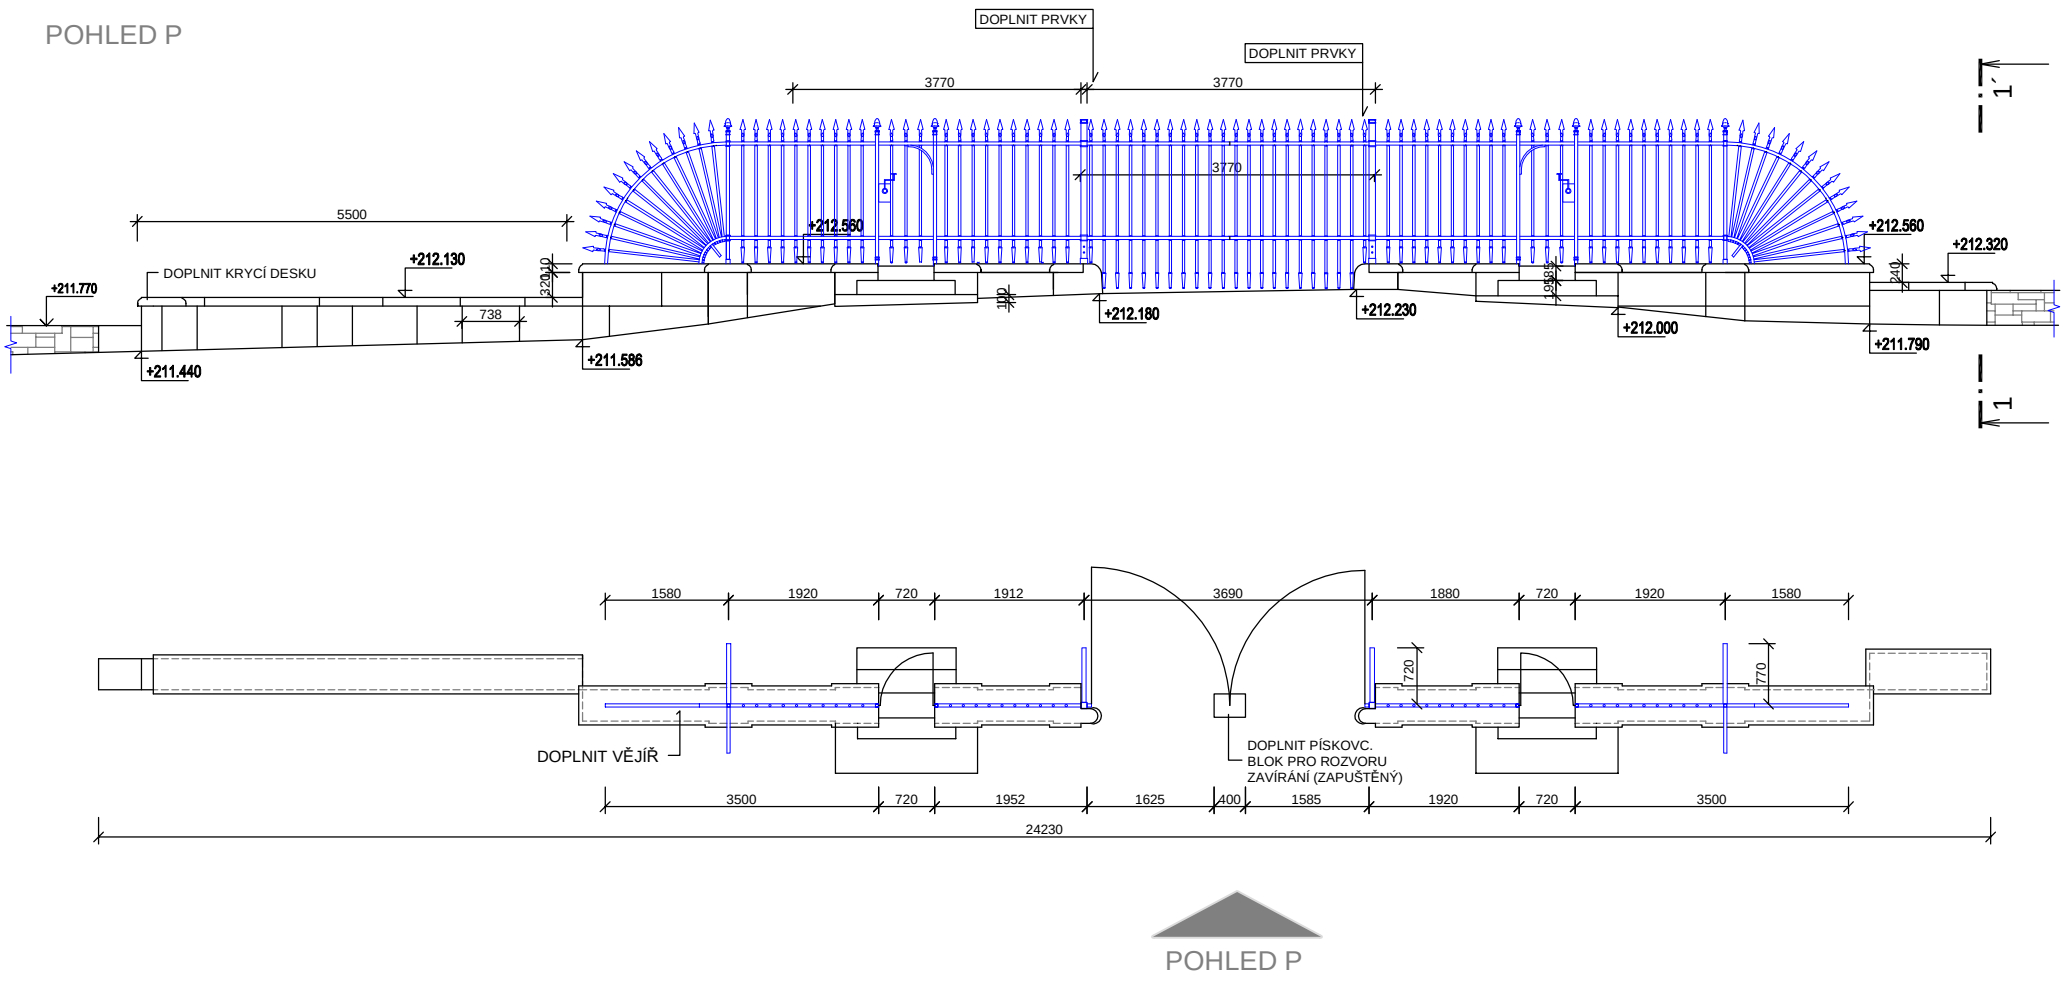

KOVÁŘSKÉ PRVKY DOPŇUJÍCÍ, REPASOVANÉ A NOVÉ BUDOU OPRAVENY A VYROBENY UMĚLECKÝM KOVÁŘEM, FINÁLNÍ BARVA TMAVÁ PETROLEJOVĚ ZELENÁ - VAGÓNOVÁ (DLE KANDELÁBRŮ U ZÁMKU)

044 – NOVODVORSKÁ VSTUPNÍ BRÁNA

REGENERACE ZÁMECKÉHO PARKU KAČINA

NÁZEV STAVBY: REVITALIZACE STÁVAJÍCÍHO HA-HA PŘÍKOPU (OPLOCENÍ) NA POBOČCE NZM, MUZEA ČESKÉHO VENKOVA - ZÁMKU KAČINA, SVATÝ MIKULÁŠ 51, 284 01 KUTNÁ HORA		ARCH TECH, ING. KAREL SEHYL, ARCHITEKTONICKO STAVEBNÍ PROJEKTY, K NOSKOVNĚ 148, 164 00 PRAHA 6, IČO : 159 39 006 Tel/Fax : 20961018	
INVESTOR Národní zemědělské muzeum, Kostelní 44, 170 00 Praha 7		STUPEŇ D.P.S.	DATUM 11/2017
OBSAH: NOVODVORSKÁ VSTUPNÍ BRÁNA	PROFESE: ARS	MĚŘ. 1: 50	FORMÁT x A 4
PROJEKTANT	VED. PROJEKTANT: Ing. Karel Sehyl	ZAK. Č. 0 1 1 1 7	Č. VÝKR. D.1. 1. 1 5

POHLED P1

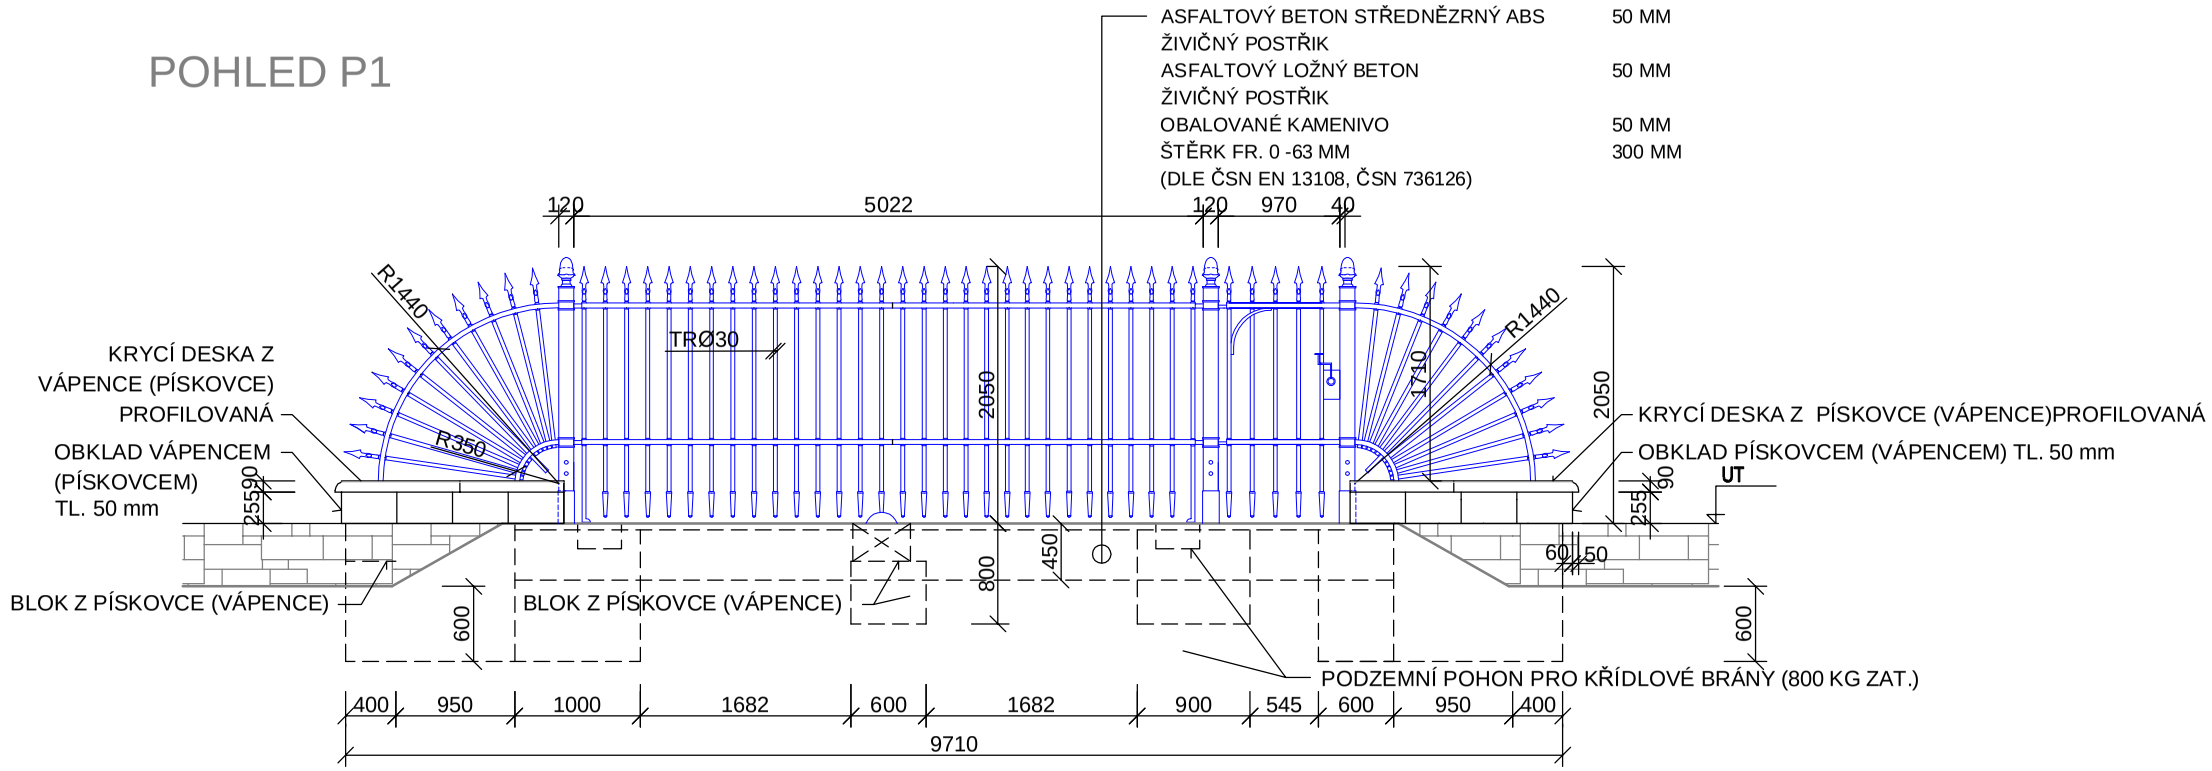

POHLED P2

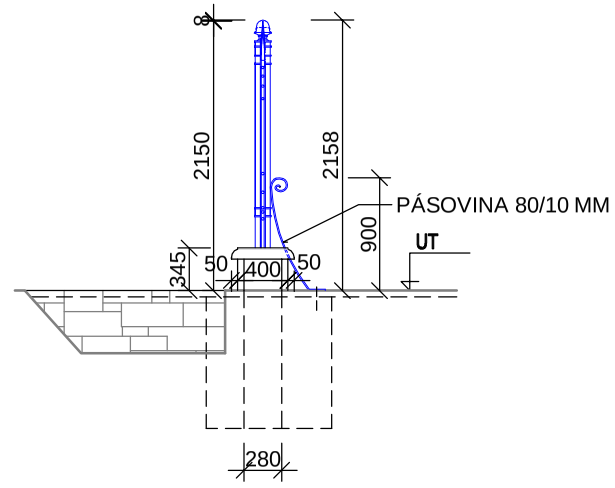

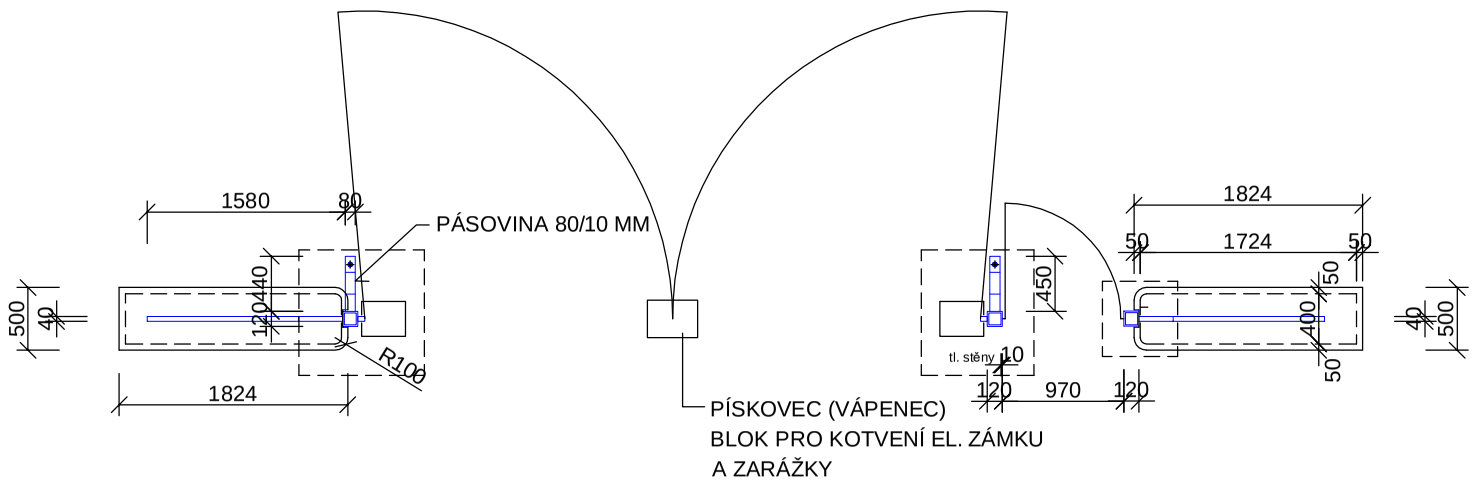

POHLED P2

PŘÍVOD EI VČETNĚ UZEMNĚNÍ BUDE VYUŽIT STÁVAJÍCÍ (K AUTOMAT. OTEV. ZÁVOŘE) PD ELEKTROINSTALACE A OVLÁDÁNÍ BRÁNY SI VYPRACUJE DODAVATELSKÁ FIRMA OTEVÍRACÍHO MECHANISMU BRÁNY A PD BUDE SCHVÁLENA INVESTOREM

KOVÁŘSKÝ VÝROBEK VYROBENÝ UMĚLECKÝM KOVÁŘEM, FINÁLNÍ BARVA TMAVÁ VAGÓNOVÁ ZELENÁ (DLE KANDELÁBRŮ U ZÁMKU)

IMPREGNACE KAMENNÝCH PRVKŮ IMESTA IBS 27 - M.J. OCHRANA PROTI ZNEČIŠTĚNÍ

ZÁKLADY

Z.S. 800 MM POD U.T.

BETON C 16/20, XC 2

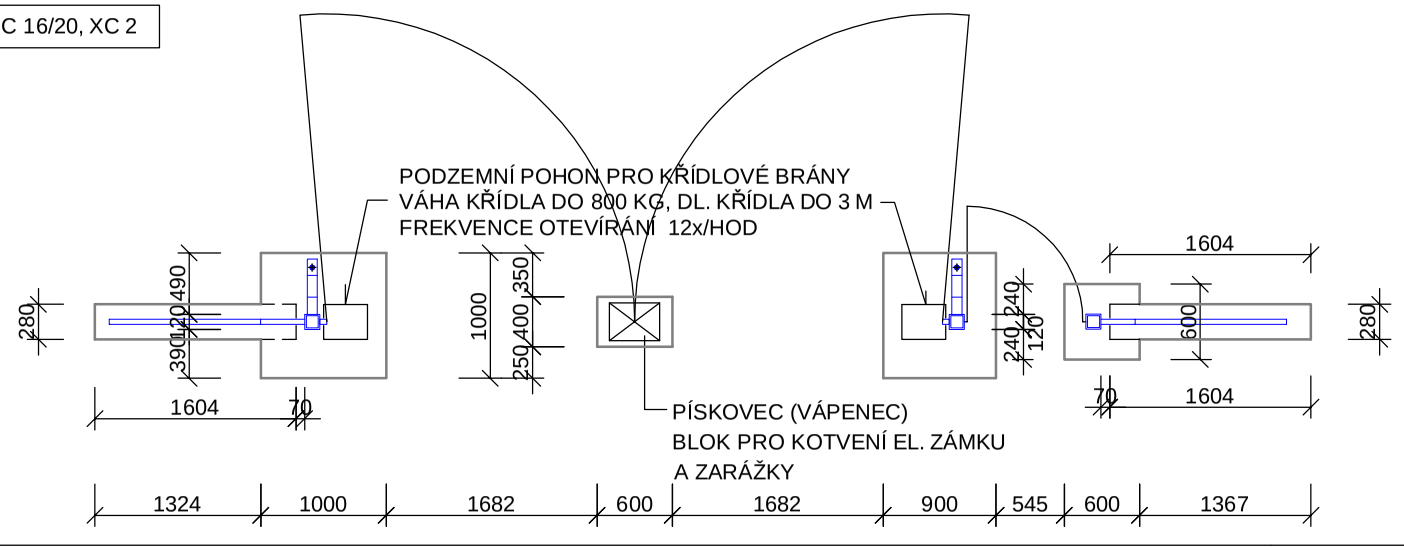

POHLED P1

052 - BRÁNA U KOČÁROVNY

REGENERACE ZÁMECKÉHO PARKU KAČINA

NÁZEV STAVBY
REVITALIZACE STÁVAJÍCÍHO HA-HA PŘÍKOPU (OPLOCENÍ) NA POBOČCE NZM,
MUZEA ČESKÉHO VENKOVA - ZÁMKU KAČINA
SVATÝ MIKULÁŠ 51, 284 01 KUTNÁ HORA

ARCH TECH
ING. KAREL SEHYL
ARCHITEKTONICKO STAVEBNÍ PROJEKTY
K NOSKOVNĚ 148, 164 00 PRAHA 6
IČO : 159 39 006 Tel/Fax : 20961018

INVESTOR Národní zemědělské muzeum, Kostelní 44, 170 00 Praha 7

STUPEŇ D.P.S. DATUM 11/2017

OBSAH **KOČÁROVSKÁ VSTUPNÍ BRÁNA**

PROFESE **ARS**

MĚŘ. 1: 50 FORMÁT x A 4

ZAK. Č. 0 1 1 1 7

Č. VÝKR. D.1. 1. 1 6

PROJEKTANT

VED. PROJEKTANT Ing. Karel Sehyl

053.1. - OPLOCENÍ ZÁSOBNÍ ZAHRADY

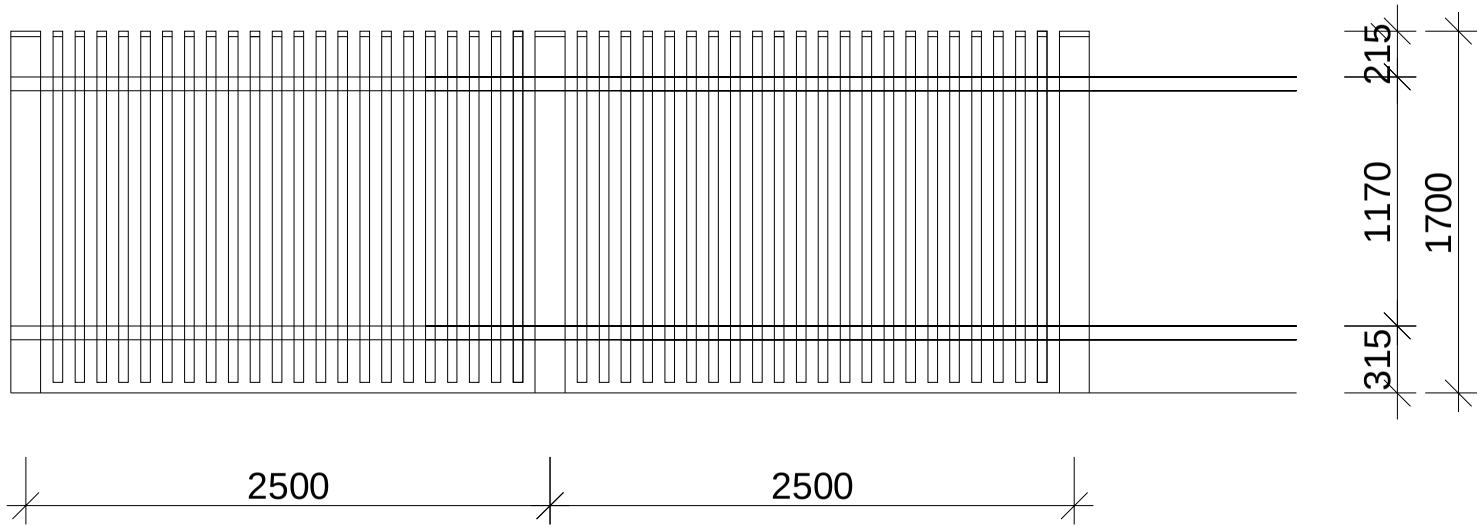

053.2. - BRÁNA ZÁSOBNÍ ZAHRADY

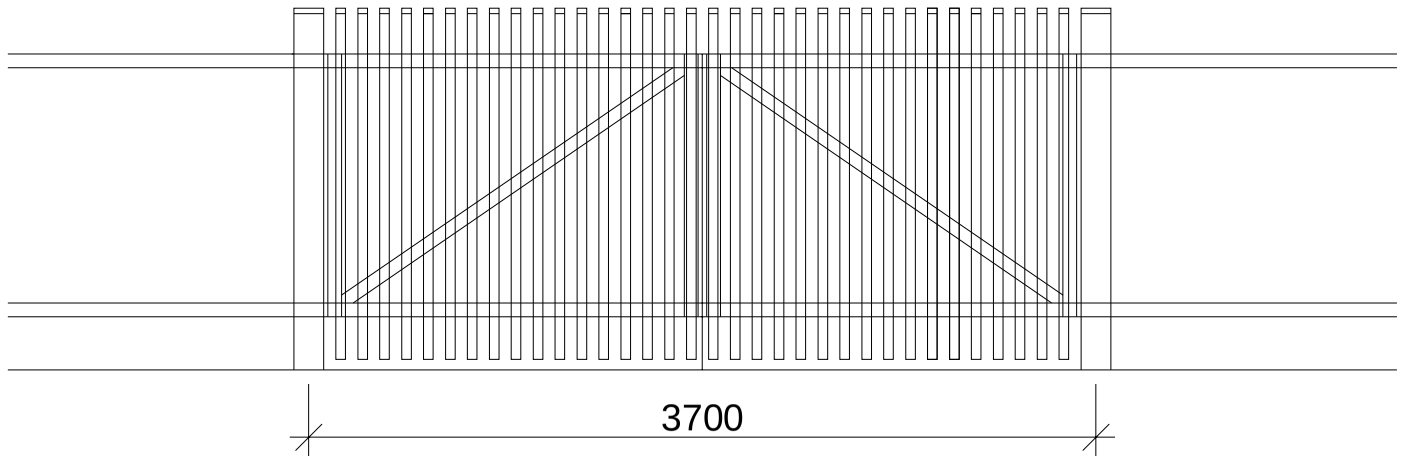

054.2. - BRÁNA U ARBORETA

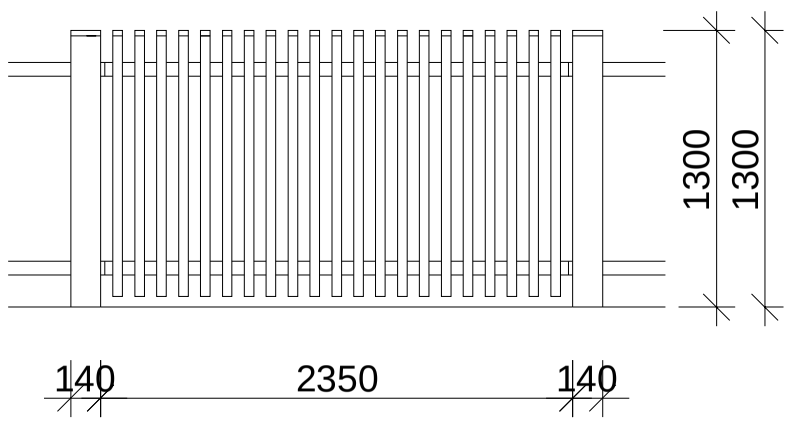

054.1. - OPLOCENÍ ARBORETA

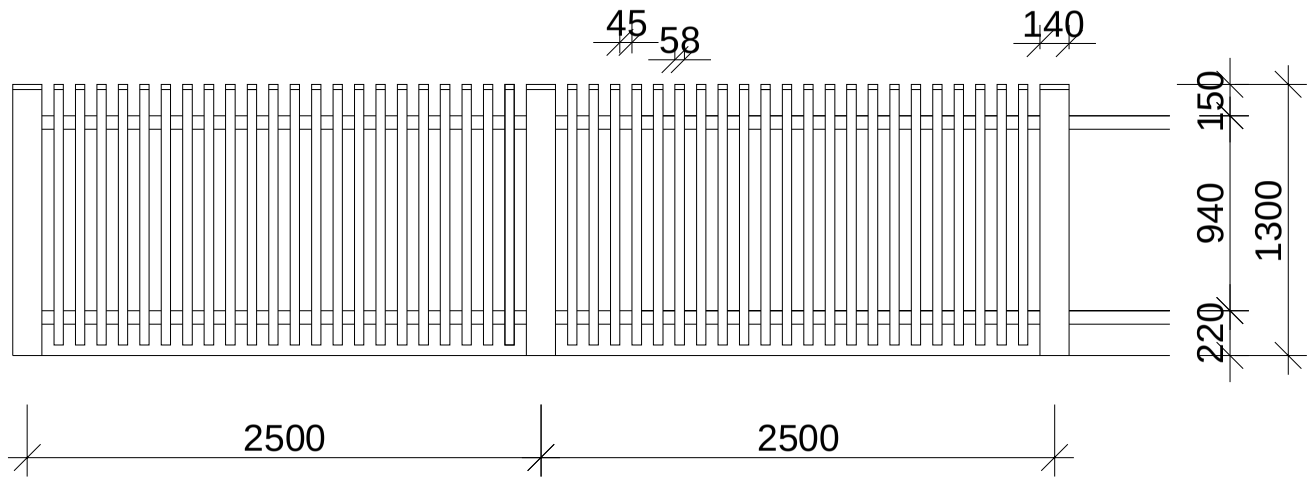

054.3 - ZAKONČENÍ V MÍSTĚ NAPOJENÍ S HA-HA PŘÍKOPEM

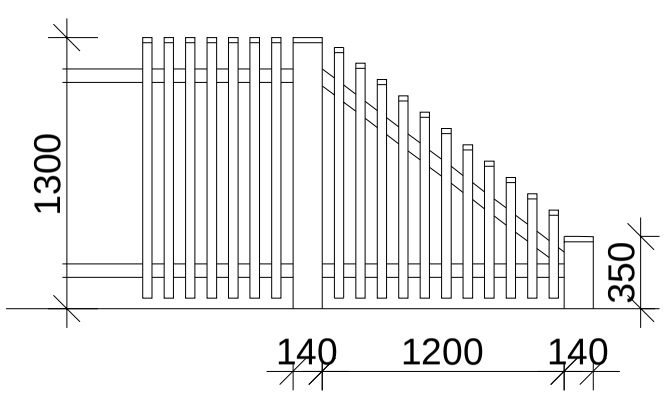

POZNÁMKY:
DŘEVĚNÉ SLOUPKY 140/140 MM KOTVENÉ DO ŽÁR. POZINK.
PATEK ZAPUŠTĚNÉ DO BET. PATEK C 16/20 XC2 400x400x700 MM
PODÉLNÉ LATĚ 35 x 65 MM
VERTIKÁLNÍ LATĚ 35 x 45 MM
TRANSPARENTNÍ PU NÁTĚR DLE TECHNOL. PŘEDPISŮ, DŘEVO S MAX. VLHKOSTI 18 %, Bo NEBO Sm PRVOTŘÍDNÍ KVALITY

REGENERACE ZÁMECKÉHO PARKU KAČINA

NÁZEV STAVBY
REVITALIZACE STÁVAJÍCÍHO HA-HA PŘÍKOPU (OPLOCENÍ) NA POBOČCE NZM,
MUZEA ČESKÉHO VENKOVA - ZÁMKU KAČINA
SVATÝ MIKULÁŠ 51, 284 01 KUTNÁ HORA

ARCH TECH
ING. KAREL SEHYL
ARCHITEKTONICKO STAVEBNÍ PROJEKTY
K NOSKOVNĚ 148, 164 00 PRAHA 6
IČO : 159 39 006 Tel/Fax : 20961018

INVESTOR Národní zemědělské muzeum, Kostelní 44, 170 00 Praha 7

STUPEŇ D.P.S. | DATUM 11/2017

OBSAH: VZOROVÉ DETAILY DŘEVĚNÉHO OPLOCENÍ

PROFESE: ARS

MĚŘ. 1: 35 | FORMÁT x A 4

ZAK. Č. 0 1 1 1 7

Č. VÝKR. D.1. 1. 1 7

PROJEKTANT

VED. PROJEKTANT: Ing. Karel Sehyl

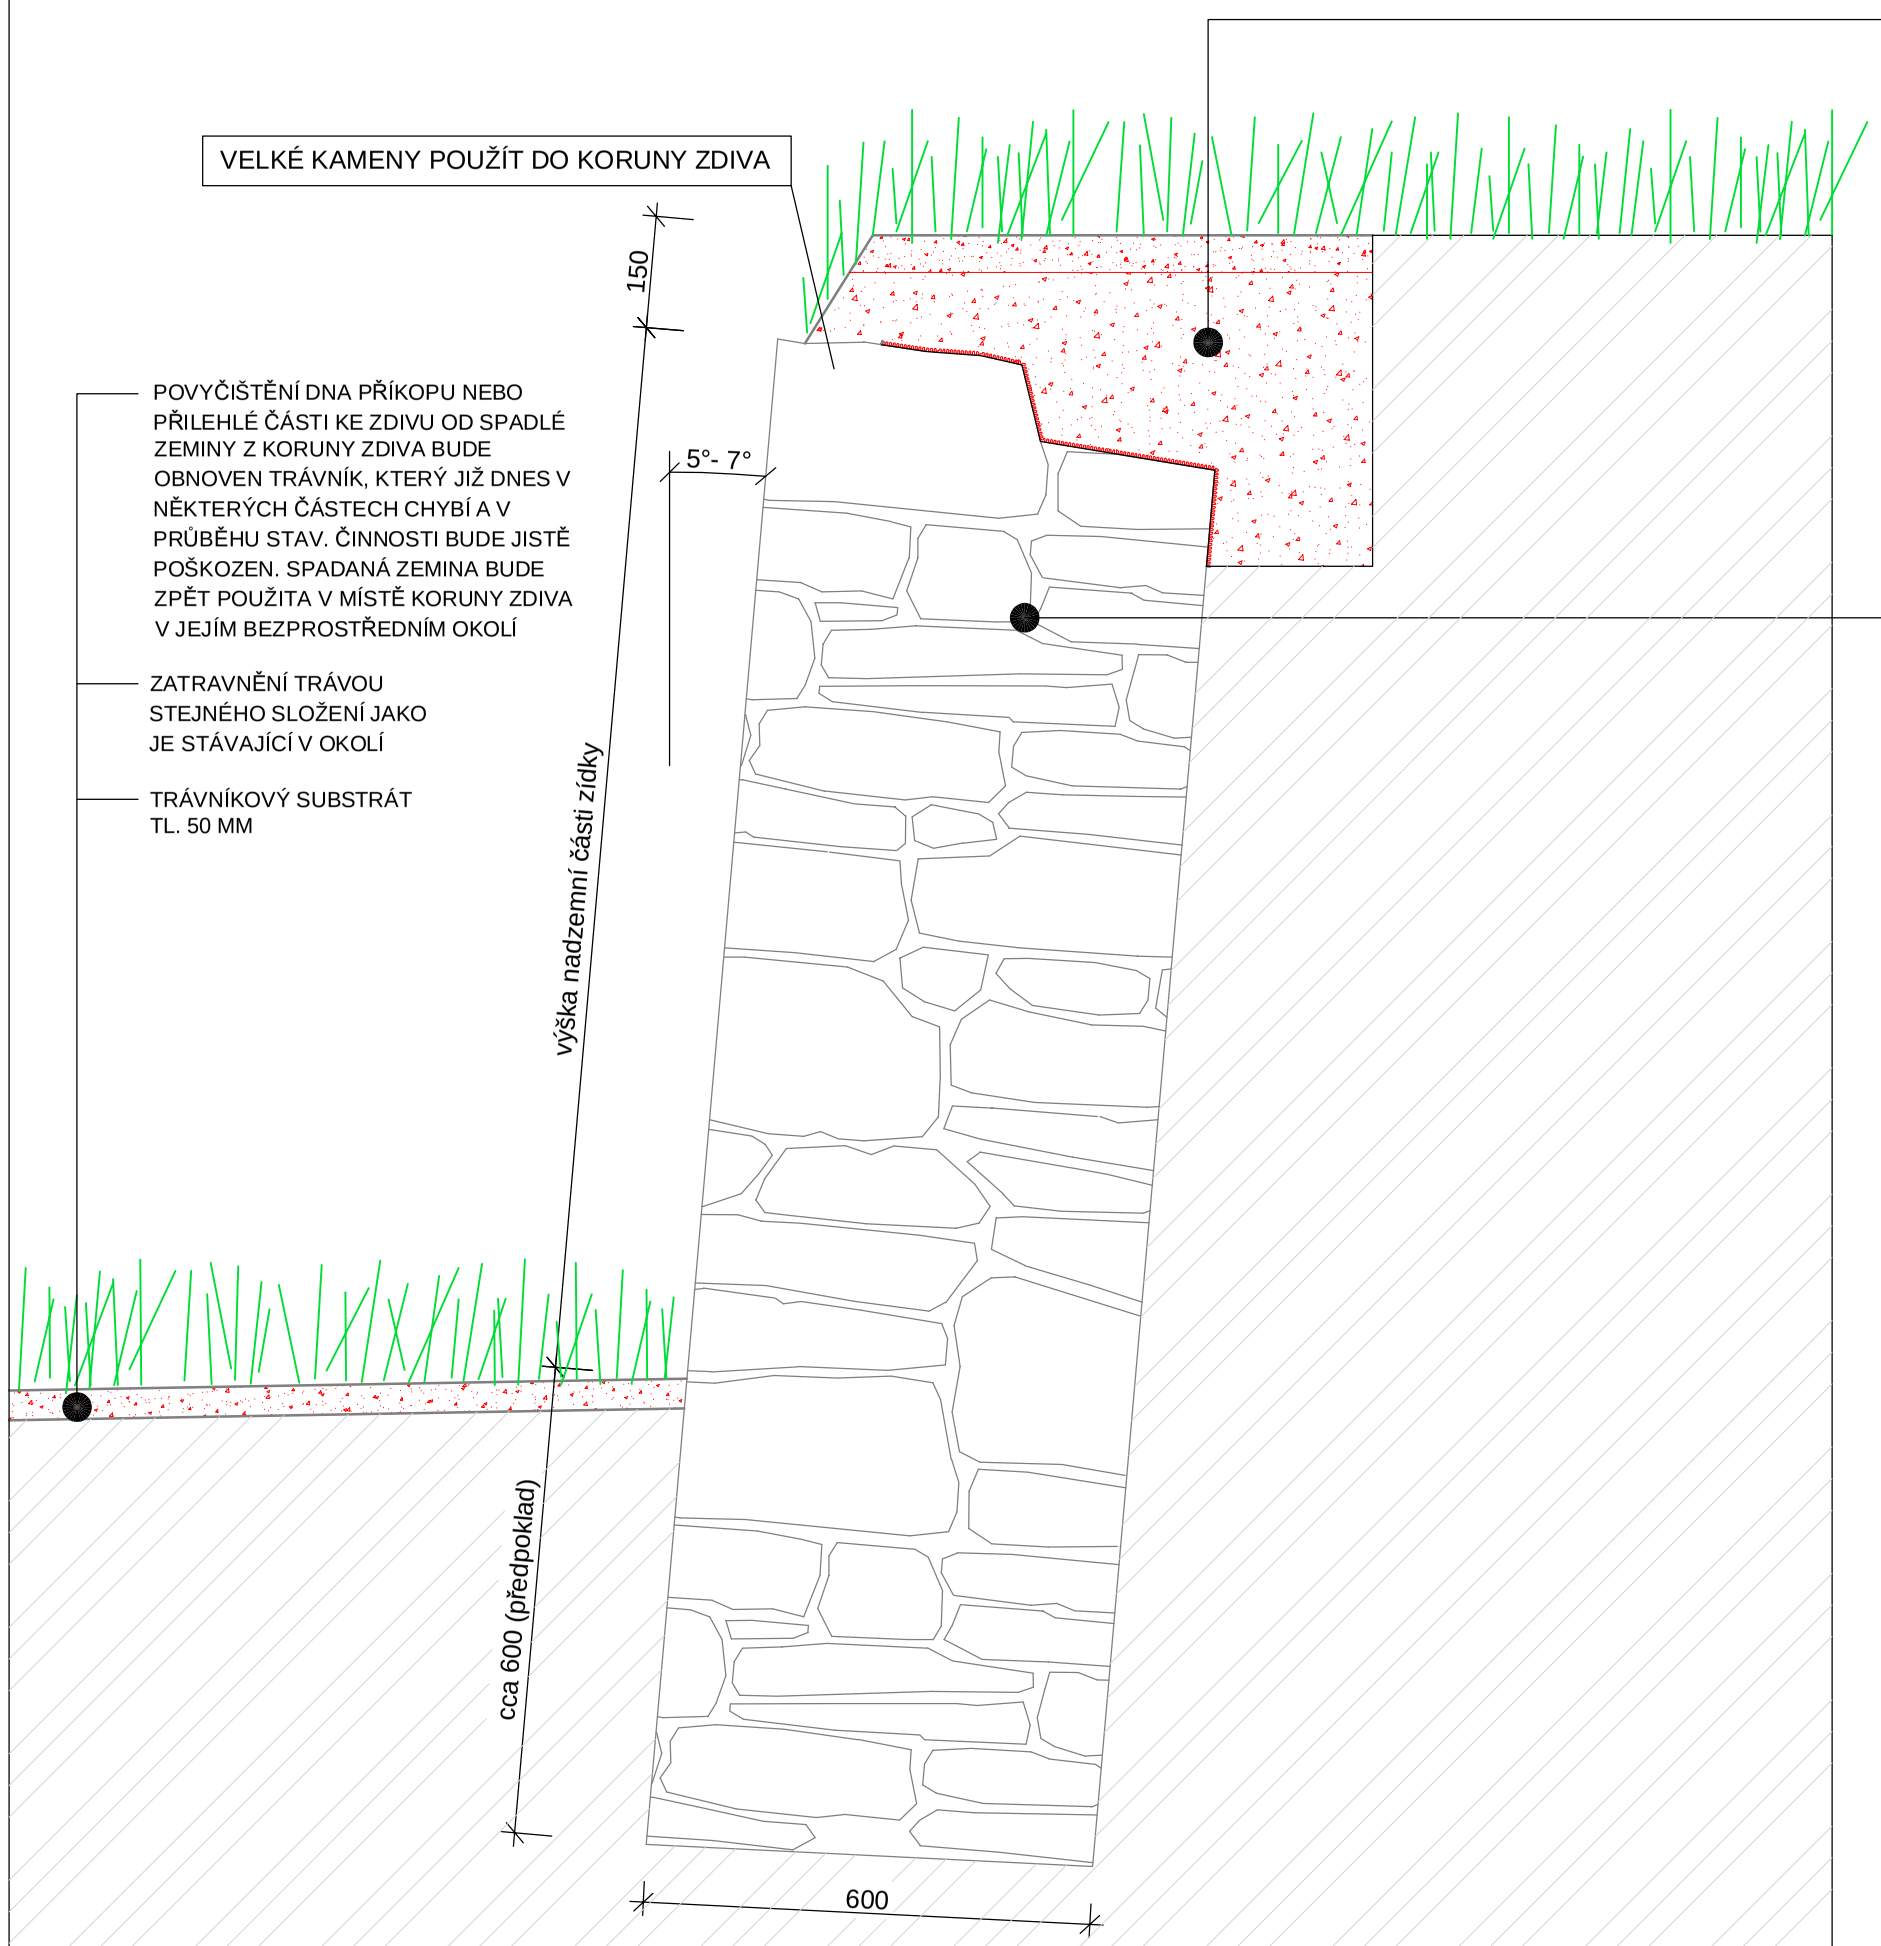

POVYČIŠTĚNÍ DNA PŘÍKOPU NEBO PŘILEHLÉ ČÁSTI KE ZDIVU OD SPADLÉ ZEMINY Z KORUNY ZDIVA BUDE OBNOVEN TRÁVNÍK, KTERÝ JIŽ DNES V NĚKTERÝCH ČÁSTECH CHYBÍ A V PRŮBĚHU STAV. ČINNOSTI BUDE JISTĚ POŠKOZEN. SPADANÁ ZEMINA BUDE ZPĚT POUŽITA V MÍSTĚ KORUNY ZDIVA V JEJÍM BEZPROSTŘEDNÍM OKOLÍ

ZATRAVNĚNÍ TRÁVOU STEJNÉHO SLOŽENÍ JAKO JE STÁVAJÍCÍ V OKOLÍ

TRÁVNÍKOVÝ SUBSTRÁT TL. 50 MM

ZATRAVNĚNÍ TRÁVOU STEJNÉHO SLOŽENÍ JAKO JE STÁVAJÍCÍ

TRÁVNÍKOVÝ SUBSTRÁT TL. 50 MM

ZEMINA PŘESUNUTÁ ZE DNA PŘÍKOPU, KDE BYLA JAKO NÁNOS SPADANÉ ZEMINY Z KORUNY ZDIVA. MINIMÁLNÍ TLOUŠŤKA VEGETAČNÍ VRSTVY JE 150 MM - Z DŮVODUI VYSCHNUTÍ V LETNÍCH MĚSÍCÍCH. JE NAVRŽENA POUZE V MIN. ŠÍŘCE NA KORUNĚ ZDIVA. ZEMINA BUDE ZHUTNĚNA (MIN. PŘIMĚŘENÝM PROLITÍM VODOU PRO JEJÍ SEDNUTÍ)

FILTRAČNÍ TEXTILIE (NAPŘ. OPTIGREEN TYP 105) - VYSOCE PROPUSTNÁ TEXTILIE TL. 1,1 MM, KTERÁ ZABRAŇUJE VYPLAVOVÁNÍ DROBNÝCH ČÁSTIC ZEMINY DO MEZER ZDIVA VYZDÍVANÉHO NA SUCHO - TÍM NEDOJDE K ZANÁŠENÍ SPAR A ZVÝŠÍ SE STABILITA ZDIVA

NA SUCHO ZDĚNÁ ZÍDKA PŘÍKOPU HA-HA Z ORDOVICKÉ RULY (PARALULY)
- V PŘÍPADĚ POTŘEBY DOPLNĚNÍ MATERIÁLU, JE MOŽNÉ POUŽÍT KÁMEN Z ČINNÉHO LOMU NA KAMENIVO VE VLASTĚJOVICÍCH

- VZHLEDEM KE KONSOLIDACI ZEMINY A K POSTUPNÝM ZÁBĚRŮM V Š. CCA 2 - 3 M PŘI OPRAVĚ ZDIVA I S OHLEDEM NA VÝŠKU ZDIVA, BY NEMĚLO DOJÍT K SESUVU ZEMINY A TÍM K DESTABILIZACI PŘILEHLÉHO TERÉNU V OKOLÍ ZÍDKY
(DRENÁŽ JE ZBYTEČNÁ, PROTOŽE ZÍDKA V CELÉ VÝŠCE JE PROPUSTNÁ PRO VODU A ŠTĚRKOVÝ ZÁSYP ZA ZÍDKOU BY ODVÁDĚL VODU DO SPODNÍ ČÁSTI ZDIVA - K ZÁKLADOVÉ SPÁŘE, KTERÁ BY BYLA ZBATEČNĚ ZATĚŽOVÁNA VODOU JEJÍM PODMÁČENÍM. V LETNÍCH MĚSÍCÍCH BY V PŘÍPADĚ POUŽITÍ ŠTĚRKOVÉHO ZÁSYPU DOŠLO K OMEZENÍ AKUMULACE VODY, KTERÁ JE DŮLEŽITÁ K UDRŽENÍ VEGETACE V DOBĚ LETNÍHO SUCHA

POZNÁMKA:
V PŘÍPADĚ ODBOURÁNÍ ZDIVA S DOPLNĚNÍM ZÁSYPU ZEMINOU ZA ZÍDKOU DOPORUČUJI POUŽÍT FILTRAČNÍ TEXTILII NA CELOU VÝŠKU NOVÉHO ZDIVA PRO ZABRÁNĚNÍ VNIKNUTÍ ZEMINY DO SPÁR ZDIVA - TÍM DOJDE K ZAMEZENÍ RŮSTU VEGETACE ZE SPÁR ZDIVA A K NAMRZÁNÍ ZEMINY VE SPARÁCH

REGENERACE ZÁMECKÉHO PARKU KAČINA

NÁZEV STAVBY
REVITALIZACE STÁVAJÍCÍHO HA-HA PŘÍKOPU (OPLOCENÍ) NA POBOČCE NZM,
MUZEA ČESKÉHO VENKOVA - ZÁMKU KAČINA
SVATÝ MIKULÁŠ 51, 284 01 KUTNÁ HORA

ARCH TECH
ING. KAREL SEHYL
ARCHITEKTONICKO STAVEBNÍ PROJEKTY
K NOSKOVNĚ 148, 164 00 PRAHA 6
IČO : 159 39 006 Tel/Fax : 20961018

INVESTOR Národní zemědělské muzeum, Kostelní 44, 170 00 Praha 7

STUPEŇ D.P.S. | DATUM 11/2017

OBSAH: VZOROVÝ ŘEZ A DETAIL ŘEŠENÍ KORUNY ZDIVA

PROFESE: ARS

MĚŘ. 1: 10 | FORMÁT x A 4

ZAK. Č. 0 1 1 1 7 | Č. VÝKR. D.1. 1. 1 8

PROJEKTANT

VED. PROJEKTANT: Ing. Karel Sehyl

Tabulka bublin

OZN.	POČET KUSŮ		NÁTĚR	Popis (T)
	KPL.	Celkem		
T01	1	1	PU TRANSPA RENTNÍ LAK	DŘEVĚVÉ OPLOCENÍ ZÁSOBNÍ ZAHRADY – DŘEVĚNÉ SLOUPKY 140/140 BUDOU KOTVENY PŘES OCEL. ŽÁR. POZINK. PATKY, KTERÉ BUDOU ZABETONOVÁNY BET. PATEK Z PROSTÉHO BETONU C20/25 400 x 400 x 750 mm á 2,5 m. PODÉLNÉ LATĚ (SVLAKY) MAJÍ ROZMĚR 35 x 65 MM, VERTIKÁLNÍ 35 x 45 MM. V ROZÍCH BUDE U SLOUPKU PLOT VYZTUŽEN MEZI HORIZONTÁLNÍMI LATĚMI DIAGONÁLOU. HORNÍ STRANA SLOUPKŮ A LATÍ BUDE ZKOSENA.
T02	1	1	PU TRANSPA RENTNÍ LAK	DŘEVĚNÁ DVOUKŘÍDLOVÁ VRATA – SOUČÁSTÍ OPLOCENÍ OPLOCENÍ ZÁSOBNÍ ZAHRADY. PODÉLNÉ LATĚ (SVLAKY) MAJÍ ROZMĚR 35 x 65 MM, VERTIKÁLNÍ 35 x 45 MM. VRATA BUDOU VYZTUŽENA DIAGONÁLAMI. HORNÍ STRANA SLOUPKŮ A LATÍ BUDE ZKOSENA.
T03	1	1	PU TRANSPA RENTNÍ LAK	DŘEVĚVÉ OPLOCENÍ ARBORETA – DŘEVĚNÉ SLOUPKY 140/140 BUDOU KOTVENY PŘES OCEL. ŽÁR. POZINK. PATKY, KTERÉ BUDOU ZABETONOVÁNY BET. PATEK Z PROSTÉHO BETONU C20/25 400 x 400 x 750 mm á 2,5 m. PODÉLNÉ LATĚ (SVLAKY) MAJÍ ROZMĚR 35 x 65 MM, VERTIKÁLNÍ 35 x 45 MM. V ROZÍCH BUDE U SLOUPKU PLOT VYZTUŽEN MEZI HORIZONTÁLNÍMI LATĚMI DIAGONÁLOU. HORNÍ STRANA SLOUPKŮ A LATÍ BUDE ZKOSENA.
T04	1	1	PU TRANSPA RENTNÍ LAK	DŘEVĚNÁ DVOUKŘÍDLOVÁ VRATA – SOUČÁSTÍ OPLOCENÍ OPLOCENÍ ARBORETA. PODÉLNÉ LATĚ (SVLAKY) MAJÍ ROZMĚR 35 x 65 MM, VERTIKÁLNÍ 35 x 45 MM. VRATA BUDOU VYZTUŽENA DIAGONÁLAMI. HORNÍ STRANA SLOUPKŮ A LATÍ BUDE ZKOSENA.

OZN.	ROZMĚRY [mm]	POČET KUSŮ		Popis (Z)	Kováni	Tech.norma / katalog	POZNÁMKA
		KPL	Celkem				
Z01	SV. Š. 5020 MM, V. 1950 MM +BRANKA	1	1	KOČÁROVSKÁ BRÁNA: DVOUKŘÍDLOVÁ VRATA Z KOVANÉ TYČOVINY A PROFILŮ, TVAROVANÉ PÁSOVINY, TRUBEK A ORNAMENTŮ – VZOR NOVOMIKULÁŠSKÁ A NOVODVORSKÁ BRÁNA V AREÁLU ZÁMKU	KOVÁŘSKY ZPRACOVANÉ UM. KOVÁŘEM – BRANKA SE ZÁMKEM S VLOŽKOU	A – typ	VČ. MECHANIKY , KOTVENÍ A VÝZBROJE PRO AUTOMAT. PODZEMNÍ OTEVÍRÁNÍ VRAT, PŘÍPOJKA ELEKTRO BUDE VYUŽITA STÁVAJÍCÍ – VIZ VÝKRESY
Z02	SV. Š. 3,61 M, V.2,18 M +BRANKY, +POSTR. ČÁSTI	1	1	NOVODVORSKÁ BRÁNA: OPRAVA A DOPLNĚNÍ STÁVAJÍCÍ BRÁNY	KOVÁŘSKY ZPRACOVANÉ UM. KOVÁŘEM	A – typ	VIZ VÝKRESY

REGENERACE ZÁMECKÉHO PARKU KAČINA

NÁZEV STAVBY

REVITALIZACE STÁVAJÍCÍHO HA-HA PŘÍKOPU (OPLOCENÍ) NA POBOČCE NZM,

MUZEA ČESKÉHO VENKOVA - ZÁMKU KAČINA

SVATÝ MIKULÁŠ 51, 284 01 KUTNÁ HORA

ARCH TECH

ING. KAREL SEHYL

ARCHITEKTONICKO STAVEBNÍ PROJEKTY

K NOSKOVNĚ 148, 164 00 PRAHA 6

IČO : 159 39 006 Tel/Fax : 20961018

INVESTOR Národní zemědělské muzeum, Kostelní 44, 170 00 Praha 7

STUPEŇ D.P.S.

DATUM 11/2017

OBSAH: TABULKY VÝROBKŮ

PROFESE: ARS

MĚŘ.

FORMÁT x A 4

ZAK. Č. 0 1 1 1 7

Č. VÝKR. D.1. 1. 1 9

PROJEKTANT

VED. PROJEKTANT Ing. Karel Sehyl