


ROZVÁDĚČ R2.2

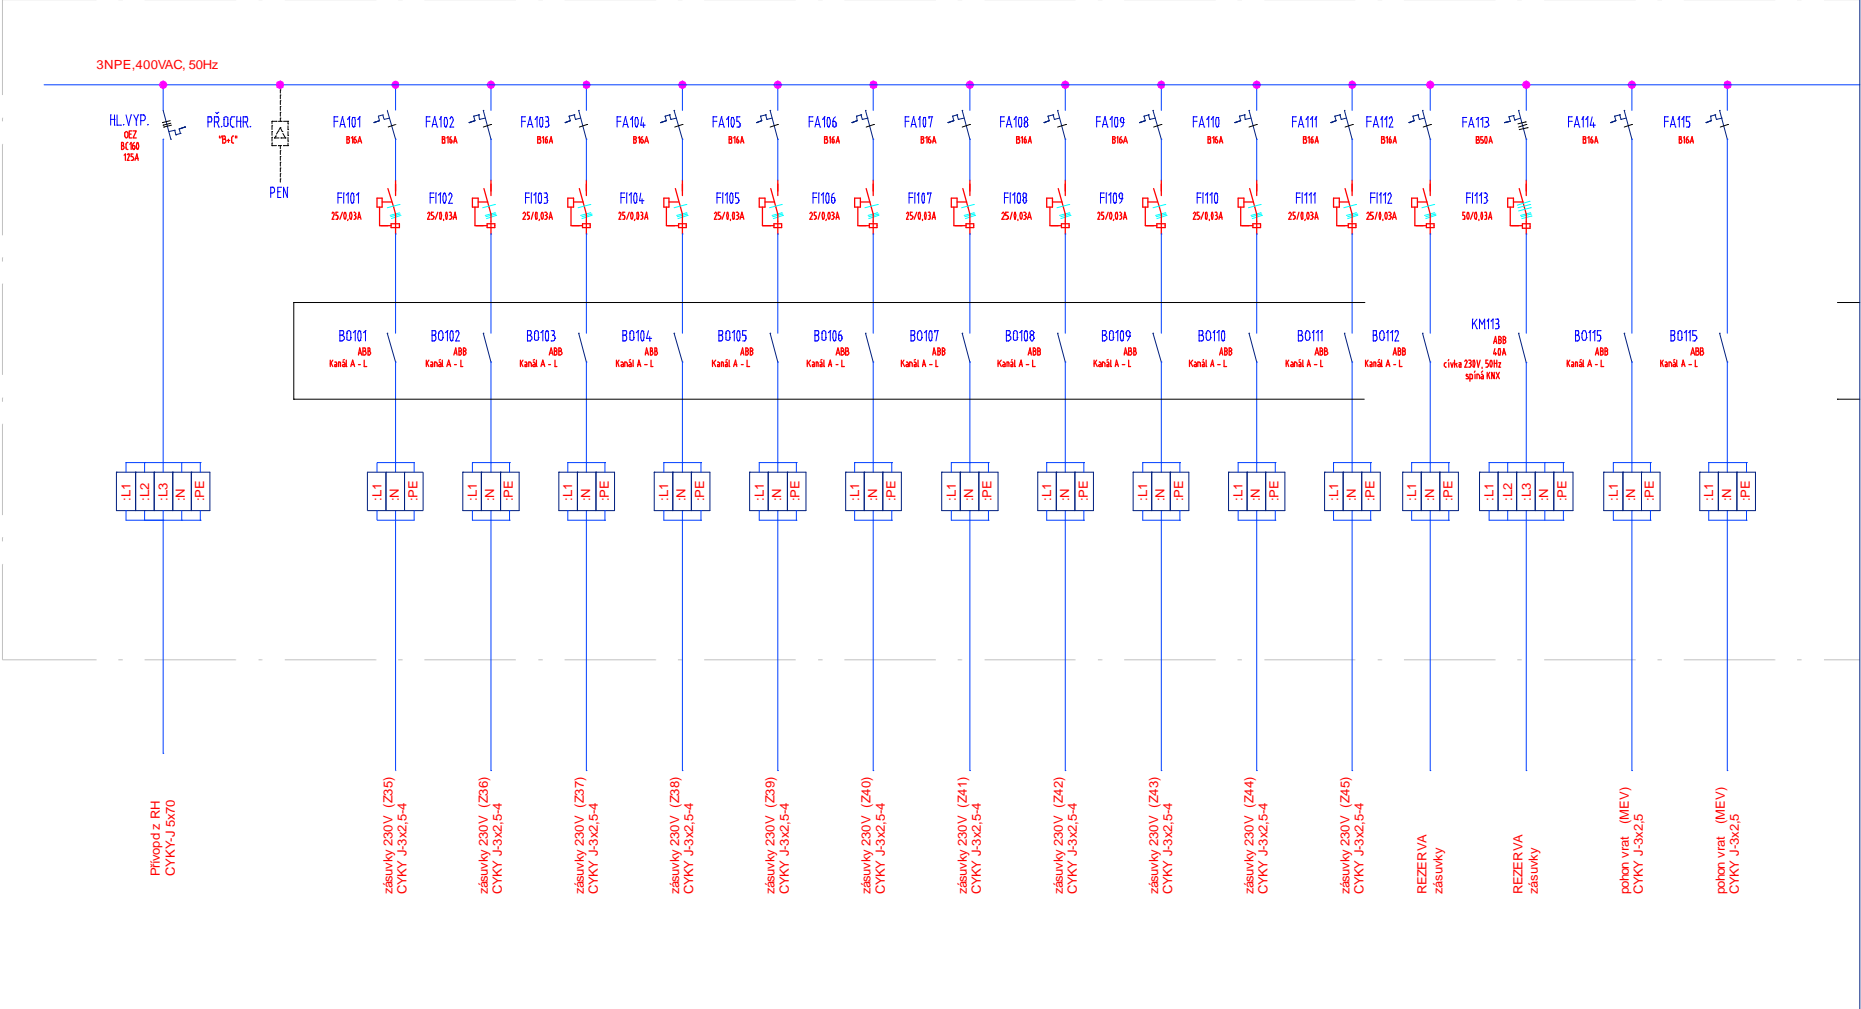

ROZVÁDEČ OCEP skišnový, 1 pole, šířka 800mm, výška 2000mm, hloubka 400mm (rozměry orientační - lze měnit dle typu)
IP54, provedení s usazovatelnými dveřmi, barvu a vzhled odslouhlasí investor.

Montáž: volně stojící

Napětová soustava: 3+PE+N, 400V AC, 50 Hz, TN-C, TN-C-S

Ochrana před nebezpečným dotykem: samočinným odpojením od zdroje

KNX - 2x binární výstup 12 - násobný, 16A, třída AC3