



Podélný profil: OSA M 1:500/50
Rozsah: km 0,00000 - km 0,08009

VZDÁLENOST PŘE ŘEZŮ

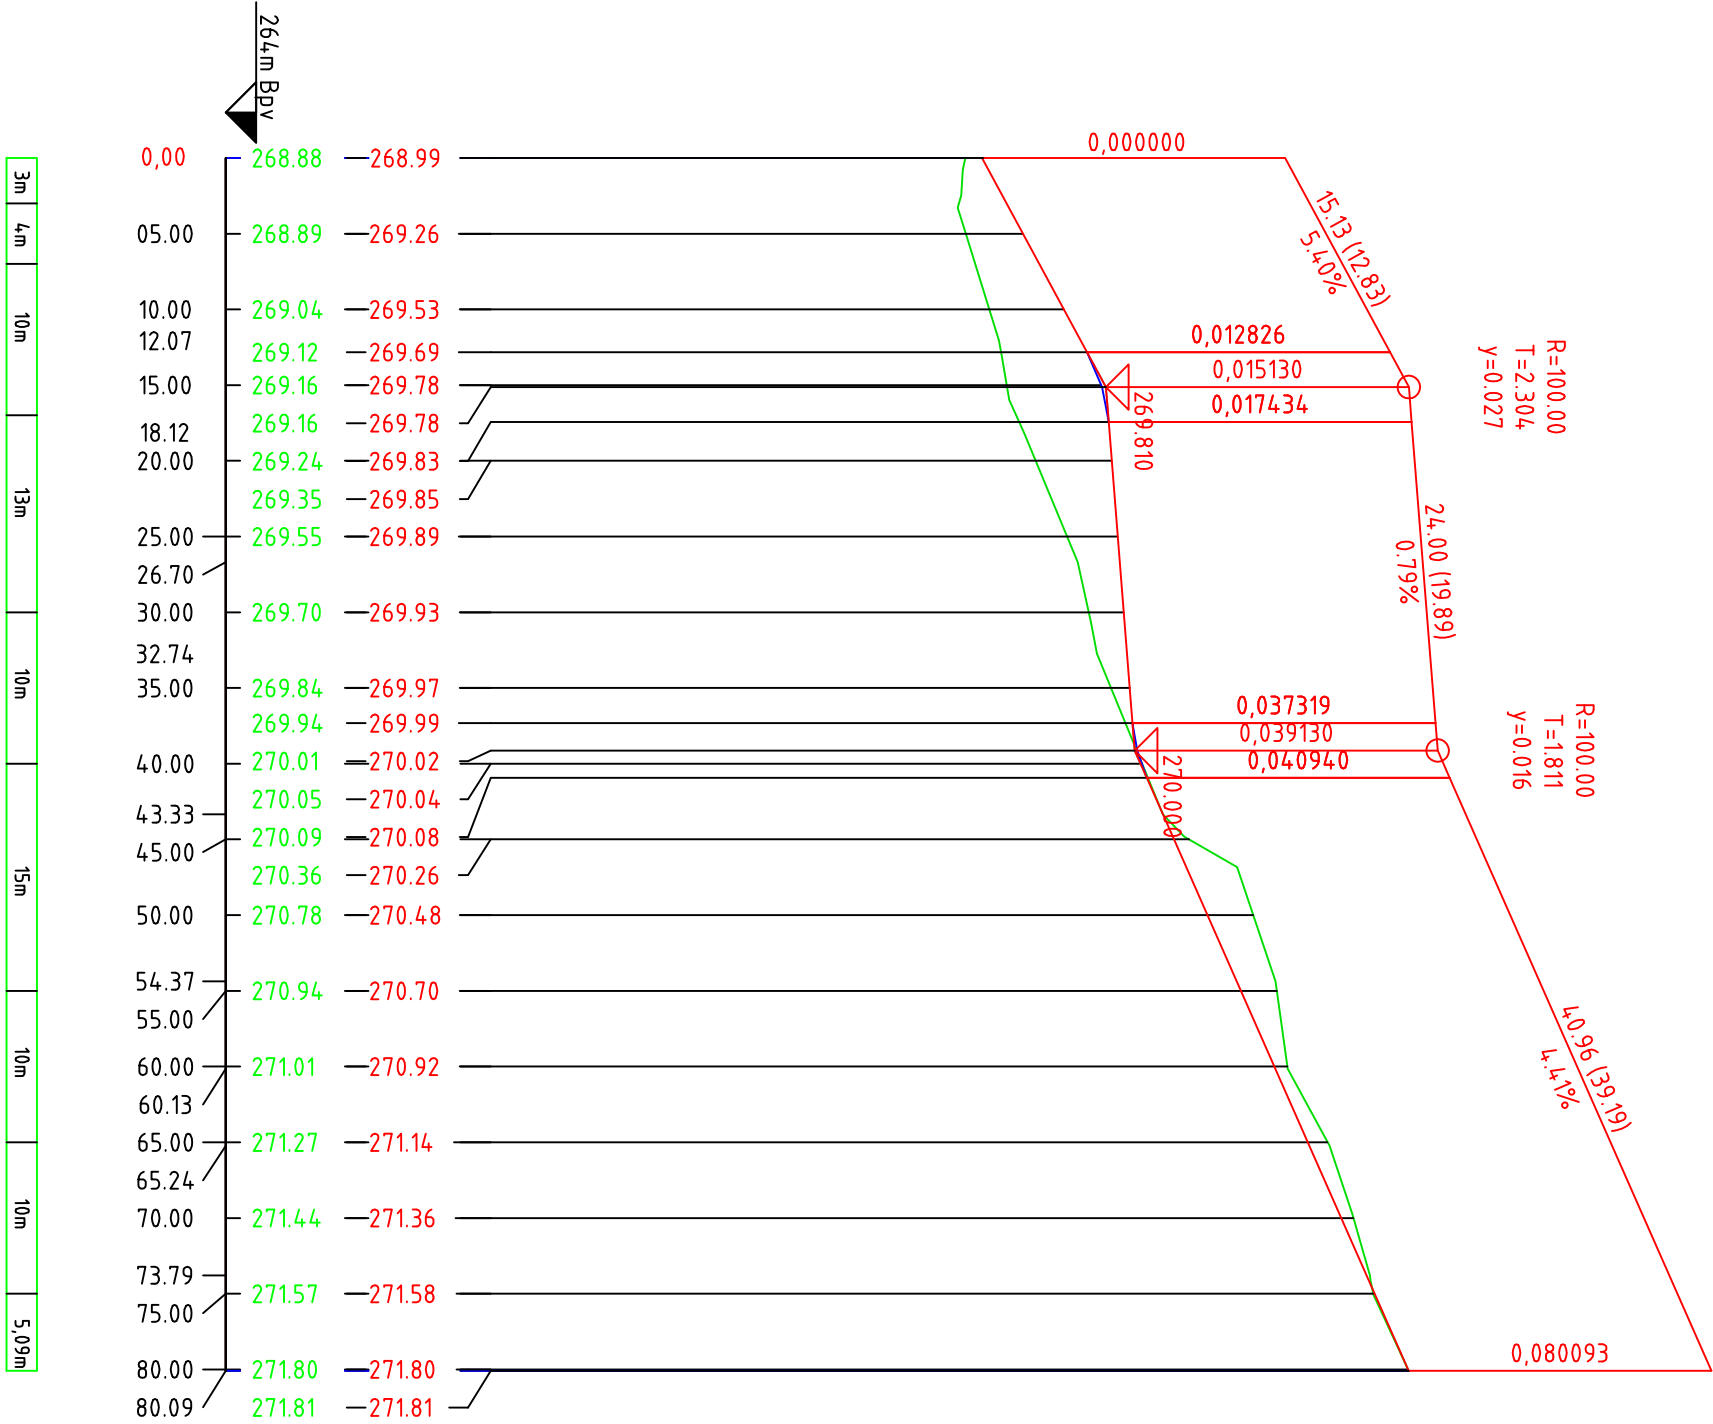


±0.000=270.200 B.P.V.
SOUDADNICE V SOURADNICOVÉM SYSTÉMU S-JTSK A VÝŠKOVÉM SYSTÉMU BALI PO VYROVNÁNÍ.

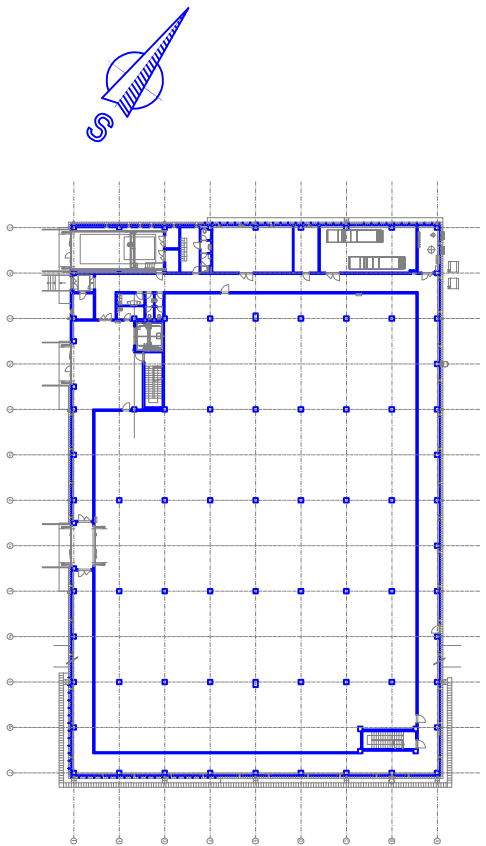

REVIZE č.:	OBDAH :				DATA :

TESNO VÝKRES JE DLE AUTORSKÉHO ZÁKONA MAJETKEM PROJEKTOVÉHO ATELIERU. JEHO KOPÍROVÁNÍ A ROZŠÍŘOVÁNÍ JE MOŽNO POUZE SE SOUHLASEM AUTORA.

MÍSTO STAVBY:	AREÁL NÁRODNÍHO ZEMĚDĚLSKÉHO MUZEA V ČÁSLAVI, JENÍKOVSKÁ 1762, 286 01 ČÁSLAV
OBJEDNATEL:	NÁRODNÍ ZEMĚDĚLSKÉ MUZEUM, S.P.O., KOSTELNÍ 44, 170 00 PRAHA 7
ZASTUPĚ INVESTORA:	Ing. M.PŮČEK, MBA, Ph.D., GENERÁLNÍ ŘEDITEĽ A Ing. Z.VOCH, CSC, PROVOZNĚ-EKONOMICKÝ NÁMĚSTĚK
PROJEKTANT:	

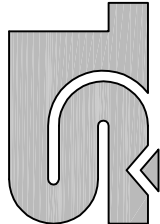

PROJEKTOVÝ ATELIER
PRO ARCHITEKTURU A POZEMNÍ STAVBY, s.r.o.

BĚLEHRAĐSKÁ 199/710, 120 00, PRAHA 2, IČO : 45308616

TEL : 224 255 555, 222 512 997 WWW.ATELIERTS.CZ EMAIL: ATELIERTS@ATELIERTS.CZ

OBROV/PROJEKTANT:	ZPRACOVATEĽ ČÁSTE:	KREJTEĽ:	KONTROLA:
Ing. K. MIŠČÍČKA	Ing. K. MIŠČÍČKA	Ing. K. MIŠČÍČKA	Ing.arch. T.SANTAVÝ
Č.ZAK.:	912 110 17 00	MAZEY DLA:	Č.PAR:
DATA:	11/2017	PROJEKTOVÁ DOKUMENTACE PRO PROVEDENÍ STAVBY PRO PROVOZNĚ NIZKONAKLADOVÝ DEPOZITÁŘ ČÁSLAV	
POČET A4:	3		
NÁZEV DWG:			
MĚŘÍTKO:	1:500/50	Část:	1:1.600.101 Zpevněné plochy v okolí haly
STUPĚŇ:	DPS	MAZEY PRÁLOH:	Č.PRÁLOH:
PROJESE:	Komunikace	PODÉLNÝ PROFIL	1:1.600.101.03