Scchéma odvětrání WC

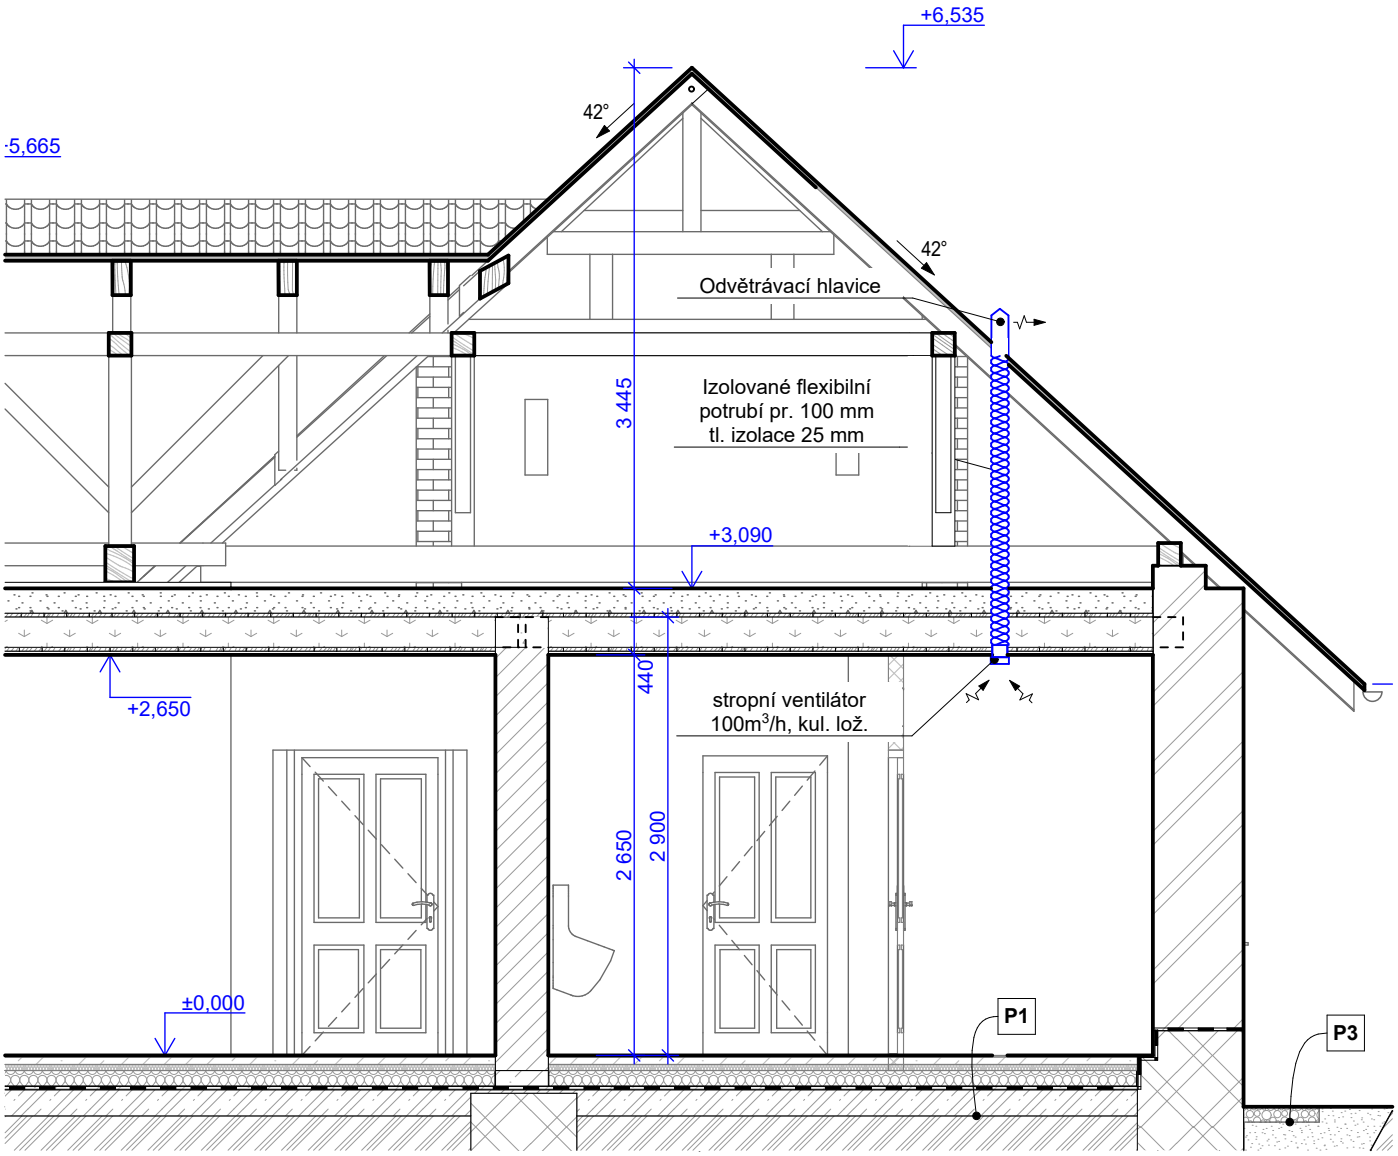

±0,000 = Úroveň 1.NP

ZHOTOVITEL	VYPRACOVAL	ZODP. PROJEKTANT
PLP Projektstav s.r.o. Rosice 336, 538 34 Rosice	Ing. Petr Hoffmann	Ing. Václav Pohorský tel. 776 850 534

INVESTOR Národní hřebčín Kladruby nad Labem, státní příspěvková organizace, č.p. 1, 53314 Kladruby nad Labem

Stavební úpravy č.p. 122 na "Turistické centrum hřebčína Slatiňany"

k.ú. Slatiňany [749796], par.č.st. 156, 63

Profese: Vytápění

Scchéma odvětrání WC

PLP Projektstav s.r.o.

FORMÁT	1×A4
DATUM	11 / 2017
STUPEŇ	DSP, DPS
MĚŘÍTKO 1:50	Č. VÝKRESU D.1.4.2.3