


DRUH POVRCHU

1:5.000/100

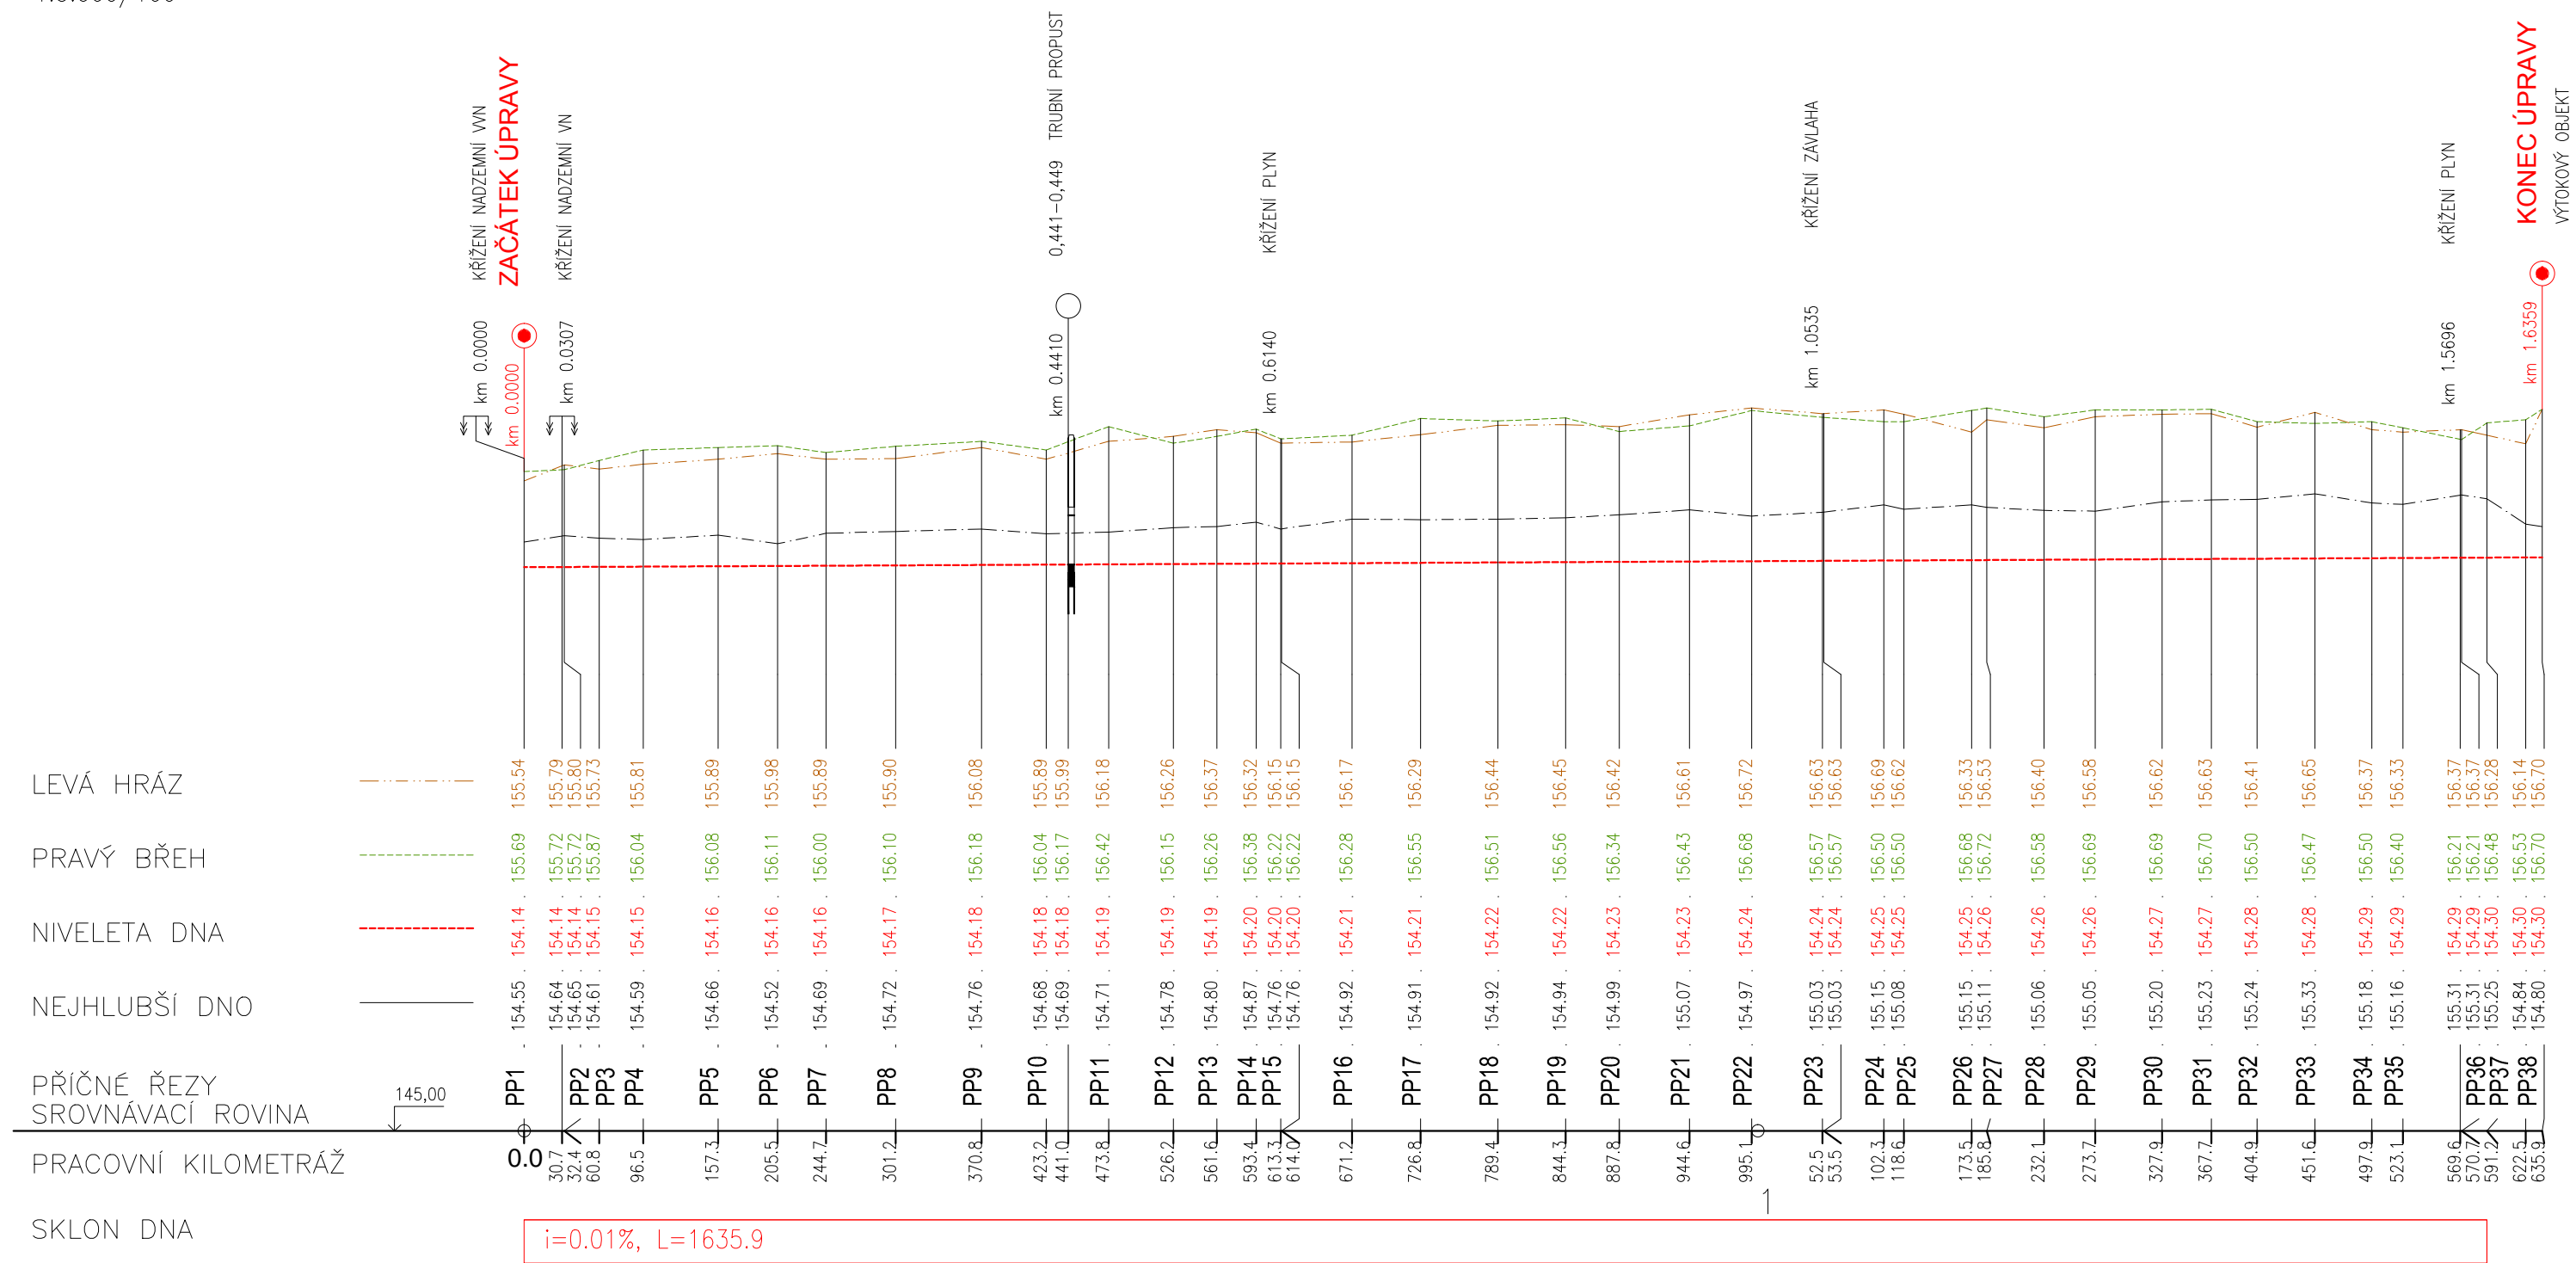

SMĚROVÉ POMĚRY

| | | | |
|---|---------------------|---|---|
| Zodpovědný pracovník | Vypracoval |  |  AQUA CENTRUM Břeclav s.r.o. |
| Ing. Milan Bartolšič | Ing. Jan Vrašedínek | | |
| Investor: Povodí Moravy, s.p., Dřevařská 11, 60175 Brno | | | Kapusty 27, 690 06 Břeclav IČO 60710063, DIČ CZ60710063 tel.: 519 333 689, email: aqc@wo.cz |
| Naše: Svodnice 02 Břeclav, ř.km. 0,350-1,880 úprava koryta DOKUMENTACE PRO PROVÁDĚNÍ STAVBY | | | Formát |
| | | | Datum |
| | | | Číslo stavby |
| Příloha: | | | Měřítko 1:5.000/100 |
| PODÉLNÝ PROFIL | | | Číslo přílohy D.1.1.b.1 |