




ŘEZ PP1 km 0.0000 1:200

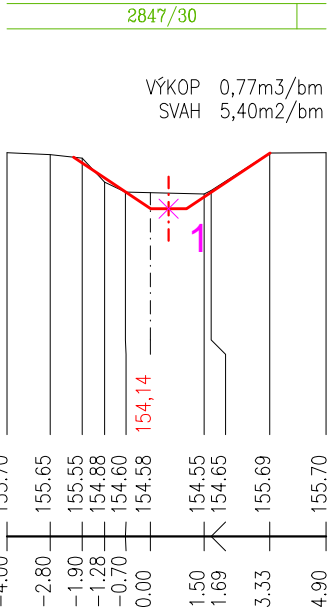


ŘEZ PP2 km 0.0324 1:200

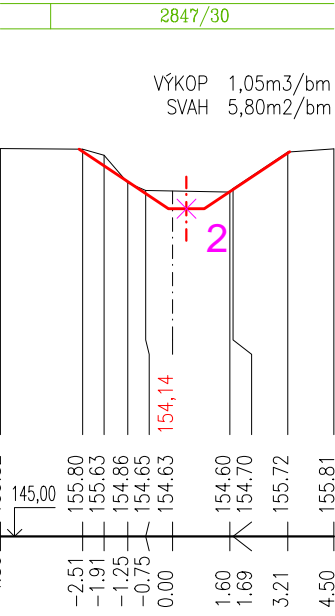


ŘEZ PP3 km 0.0608 1:200

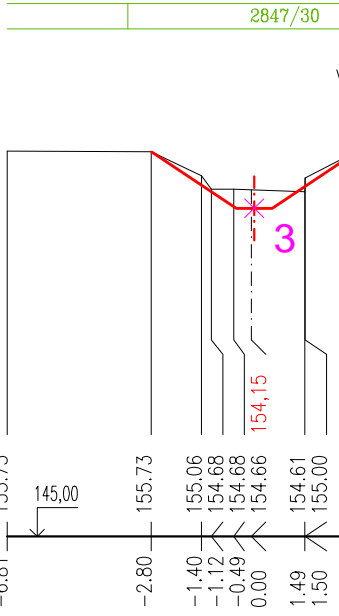


ŘEZ PP4 km 0.0965 1:200

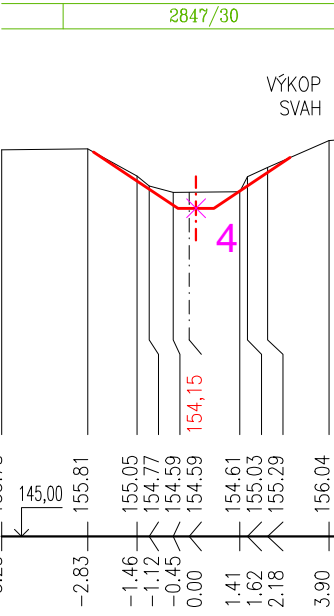


ŘEZ PP5 km 0.1573 1:200

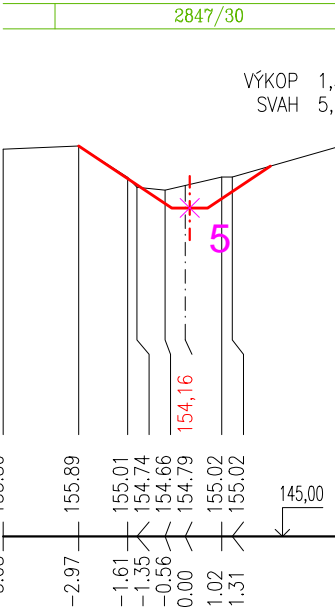


ŘEZ PP6 km 0.2055 1:200

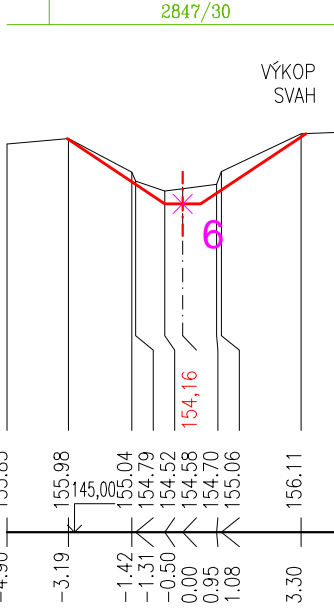


ŘEZ PP7 km 0.2447 1:200

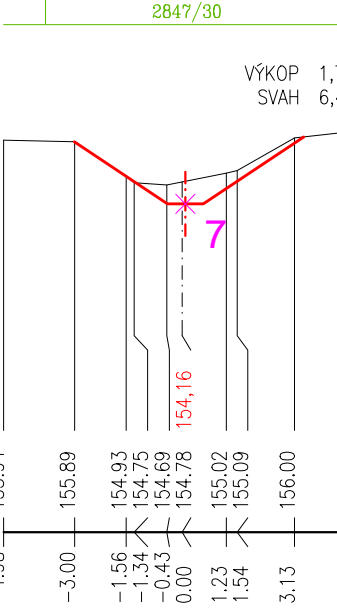


ŘEZ PP8 km 0.3012 1:200

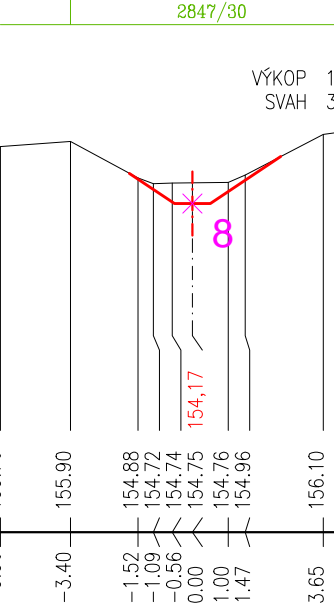


ŘEZ PP9 km 0.3708 1:200

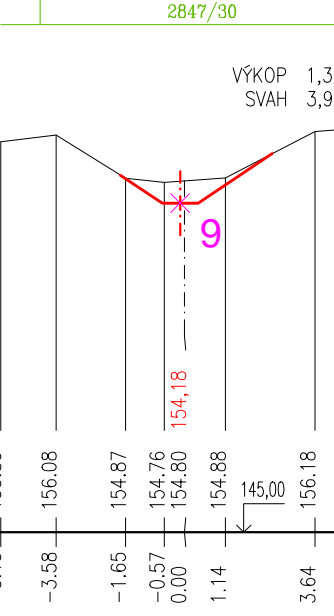


ŘEZ PP10 km 0.4232 1:200

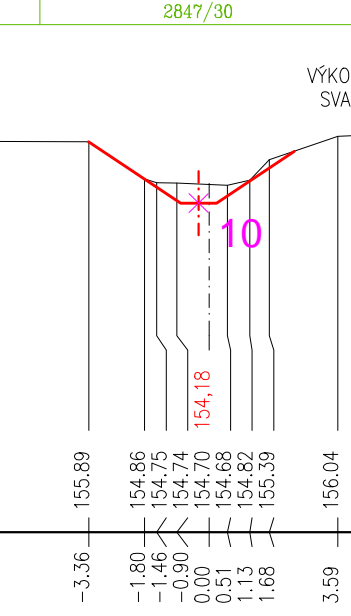


ŘEZ PP11 km 0.4738 1:200

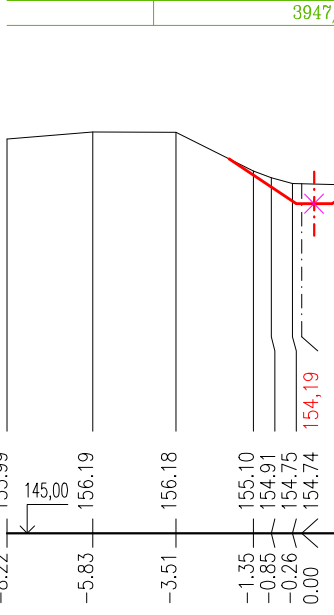


ŘEZ PP12 km 0.5262 1:200

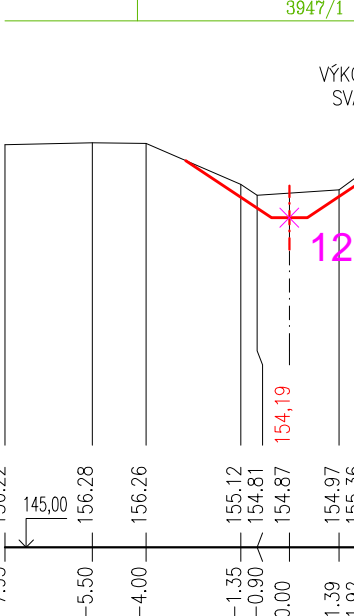


ŘEZ PP13 km 0.5616 1:200

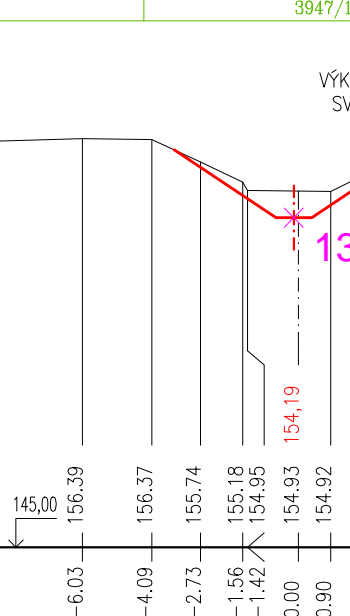


ŘEZ PP14 km 0.5934 1:200

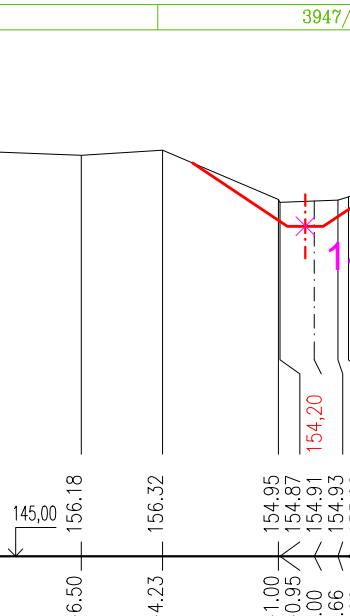


ŘEZ PP15 km 0.6133 1:200

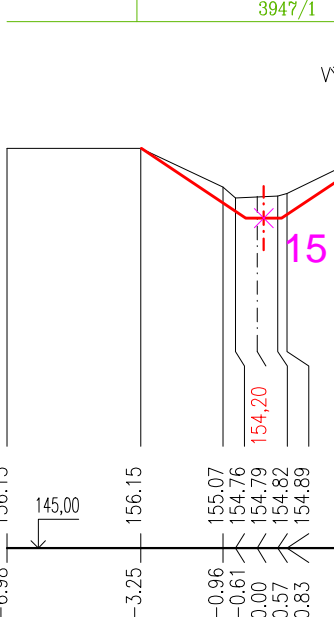


ŘEZ PP16 km 0.6712 1:200

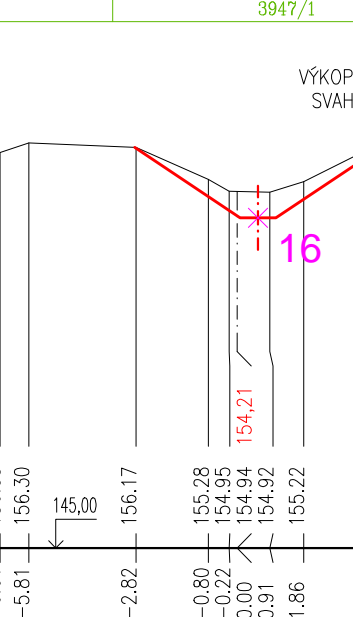


ŘEZ PP17 km 0.7268 1:200

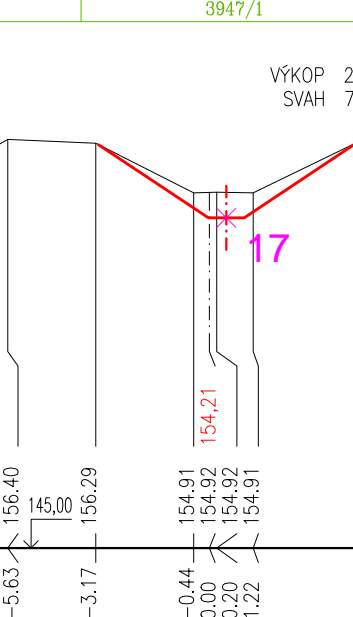


ŘEZ PP18 km 0.7894 1:200

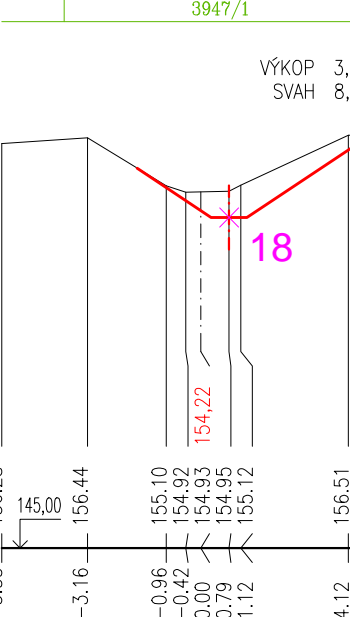


ŘEZ PP19 km 0.8443 1:200

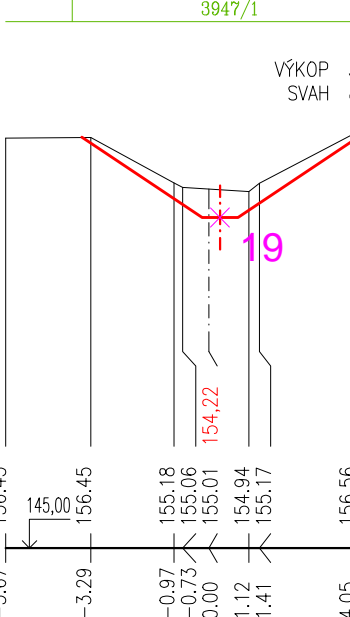

ŘEZ PP20 km 0.8878 1:200

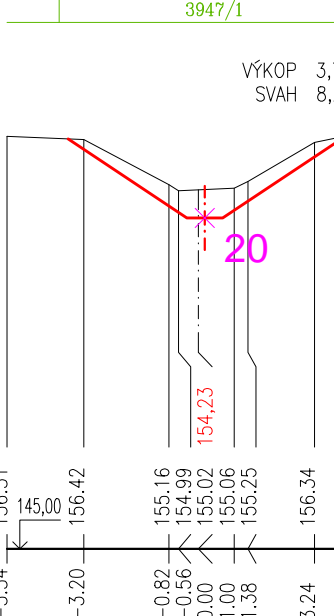

ŘEZ PP21 km 0.9446 1:200

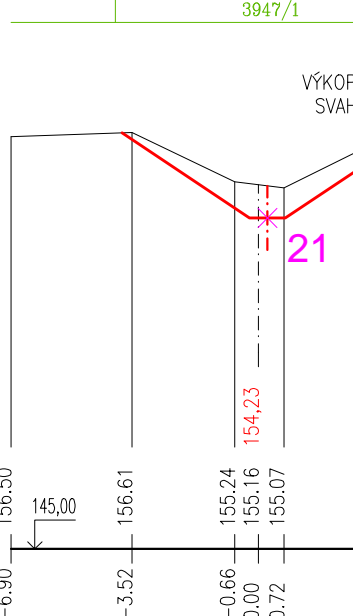

SEZNAM VYTÝČOVACÍCH BODŮ

- 1 -580711.3300 -1211687.9846
- 2 -580732.9168 -1211663.8838
- 3 -580752.5534 -1211643.2881
- 4 -580777.5238 -1211617.8202
- 5 -580819.8976 -1211574.2194
- 6 -580853.4943 -1211539.5916
- 7 -580887.8589 -1211504.4541
- 8 -580920.2224 -1211471.1147
- 9 -580968.7536 -1211421.1349
- 10 -581005.1910 -1211383.4951
- 11 -581007.7055 -1211345.4556
- 12 -580970.3964 -1211308.5737
- 13 -580945.2332 -1211283.5520
- 14 -580922.7848 -1211261.2299
- 15 -580923.8087 -1211245.8674
- 16 -580962.6322 -1211202.8681
- 17 -580999.5296 -1211161.2491
- 18 -581041.3953 -1211114.7052
- 19 -581077.4988 -1211073.4292
- 20 -581106.3699 -1211040.7996
- 21 -581144.1747 -1210998.4535

Zodpovědný pracovník		Vypracoval	
Ing. Milan Bartolšic		Ing. Jan Varadíněk	
Investor: Povodí Moravy, s.p., Dřevařská 11, 60175 Brno		Kopusty 27, 690 06 Břeclav IČO 60710063, DIČ CZ60710063 tel.: 519 333 689, email: aqc@wo.cz	
Mno: Svodnice 02 Břeclav, ř.km. 0,350-1,880 úprava koryta		Formát	
DOKUMENTACE PRO PROVÁDĚNÍ STAVBY		Datum	
Příloha: PRACOVNÍ PŘÍČNÉ ŘEZY PP1-PP21		Číslo stavby	
		Měřítko 1:200	
		Číslo přílohy D.1.1.b.2	