



VZOROVÝ ŘEZ KORYTEM

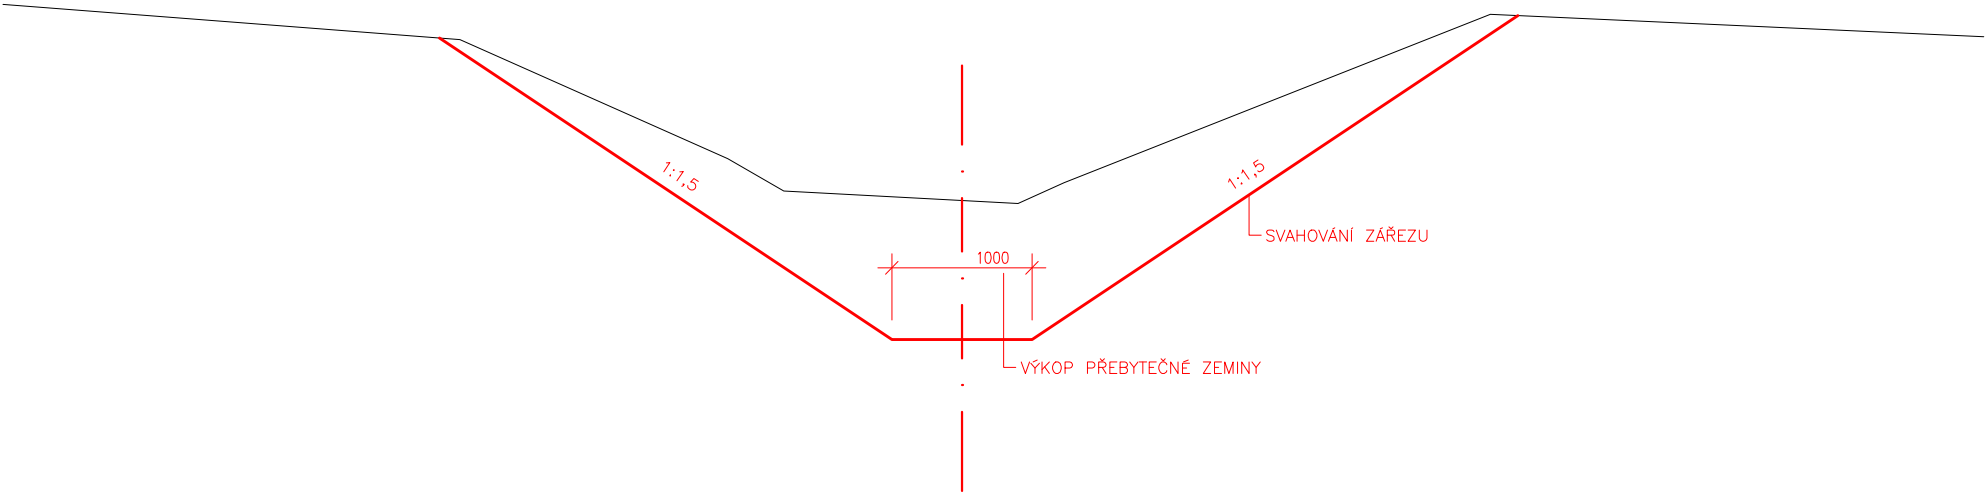


VZOROVÝ ŘEZ KORYTEM  
OPEVNĚNÍ KONKÁVNÍHO BŘEHU OBLOUKU

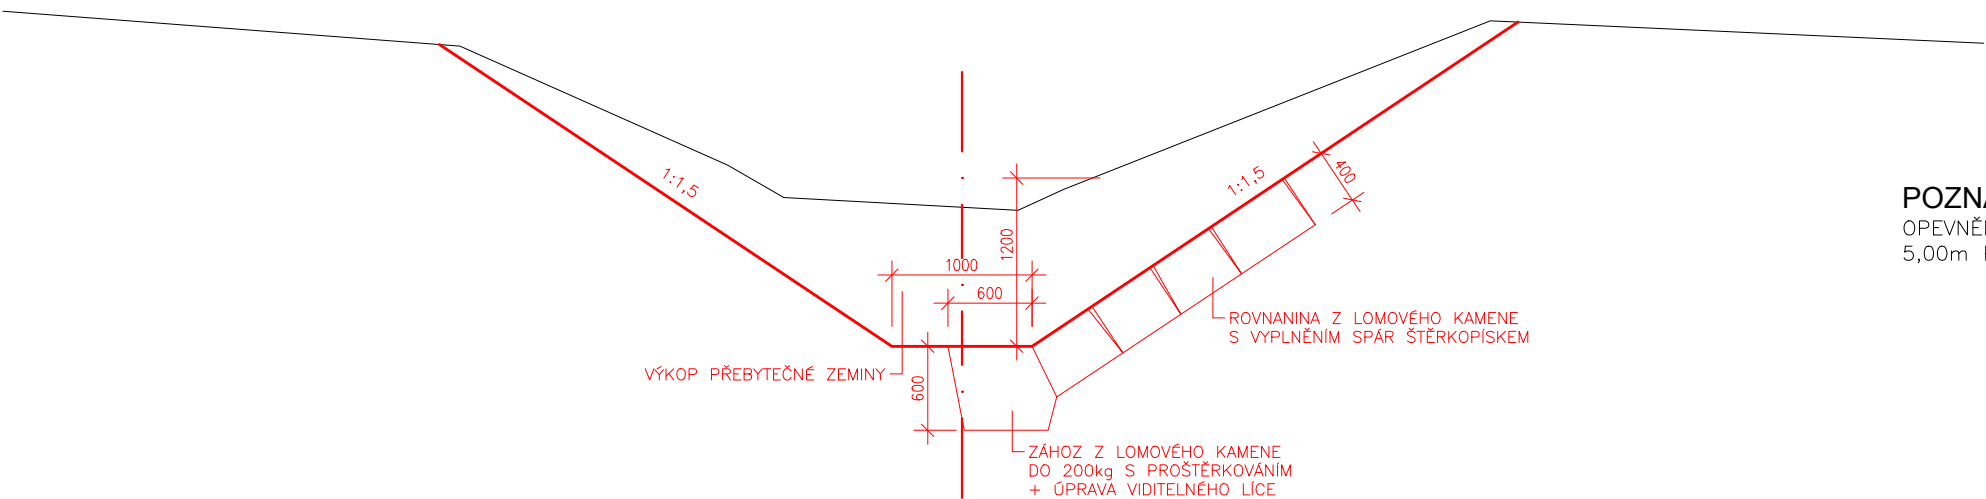

**POZNÁMKA:**  
OPEVNĚNÍ KONKÁVNÍHO BŘEHU OBLOUKU BUDE UKONČENO  
5,00m POD ZAČÁTKEM A 5,00m NAD KONCEM OBLOUKU

VZOROVÝ ŘEZ KORYTEM  
OPEVNĚNÍ POD A NAD PROPUSTKEM

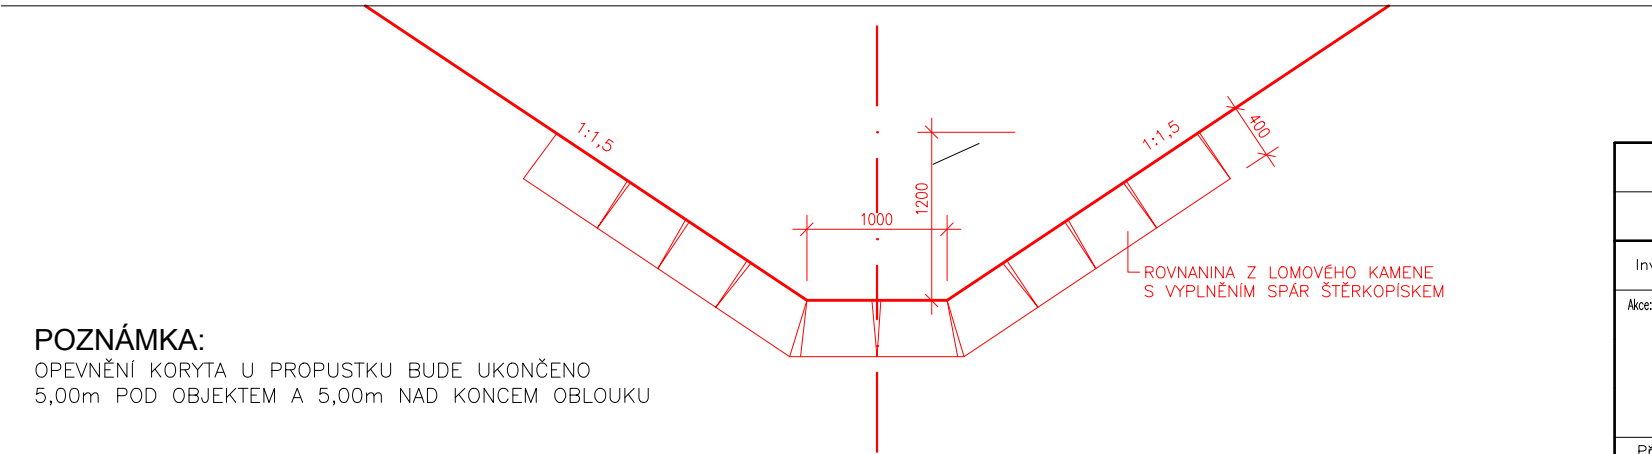

**POZNÁMKA:**  
OPEVNĚNÍ KORYTA U PROPUSTKU BUDE UKONČENO  
5,00m POD OBJEKTEM A 5,00m NAD KONCEM OBLOUKU

Zodpovědný pracovník		Vypracoval		 <b>AQUA CENTRUM</b> Břeclav s.r.o. Kapusty 27, 690 06 Břeclav IČO 60710063, DIČ CZ60710063 tel.: 519 333 689, email: aqc@wo.cz	
Ing. Milan Bartolšic		Ing. Jan Varadínek			
Investor: Povodí Moravy, s.p., Dřevařská 11, 60175 Brno					
<div>Akce:</div> <div>Svodnice 02 Břeclav, ř.km. 0,350-1,880</div> <div>úprava koryta</div> <div>DOKUMENTACE PRO PROVÁDĚNÍ STAVBY</div>				Formát	
				Datum	březen 2018
				Číslo stavby	
Příloha:				Měřítko	Číslo přílohy
VZOROVÉ PŘÍČNÉ ŘEZY KORYTEM				1:50	D.1.1.b.4