



VLTAVA Ř. KM 61.5 - 61.69, MODŘANY
VYSOKOVODNÍ STÁNÍ
DALBA DOLNÍ
ŘEZ B - B 1 : 100

KONSTRUKCE DALBY 1 : 100

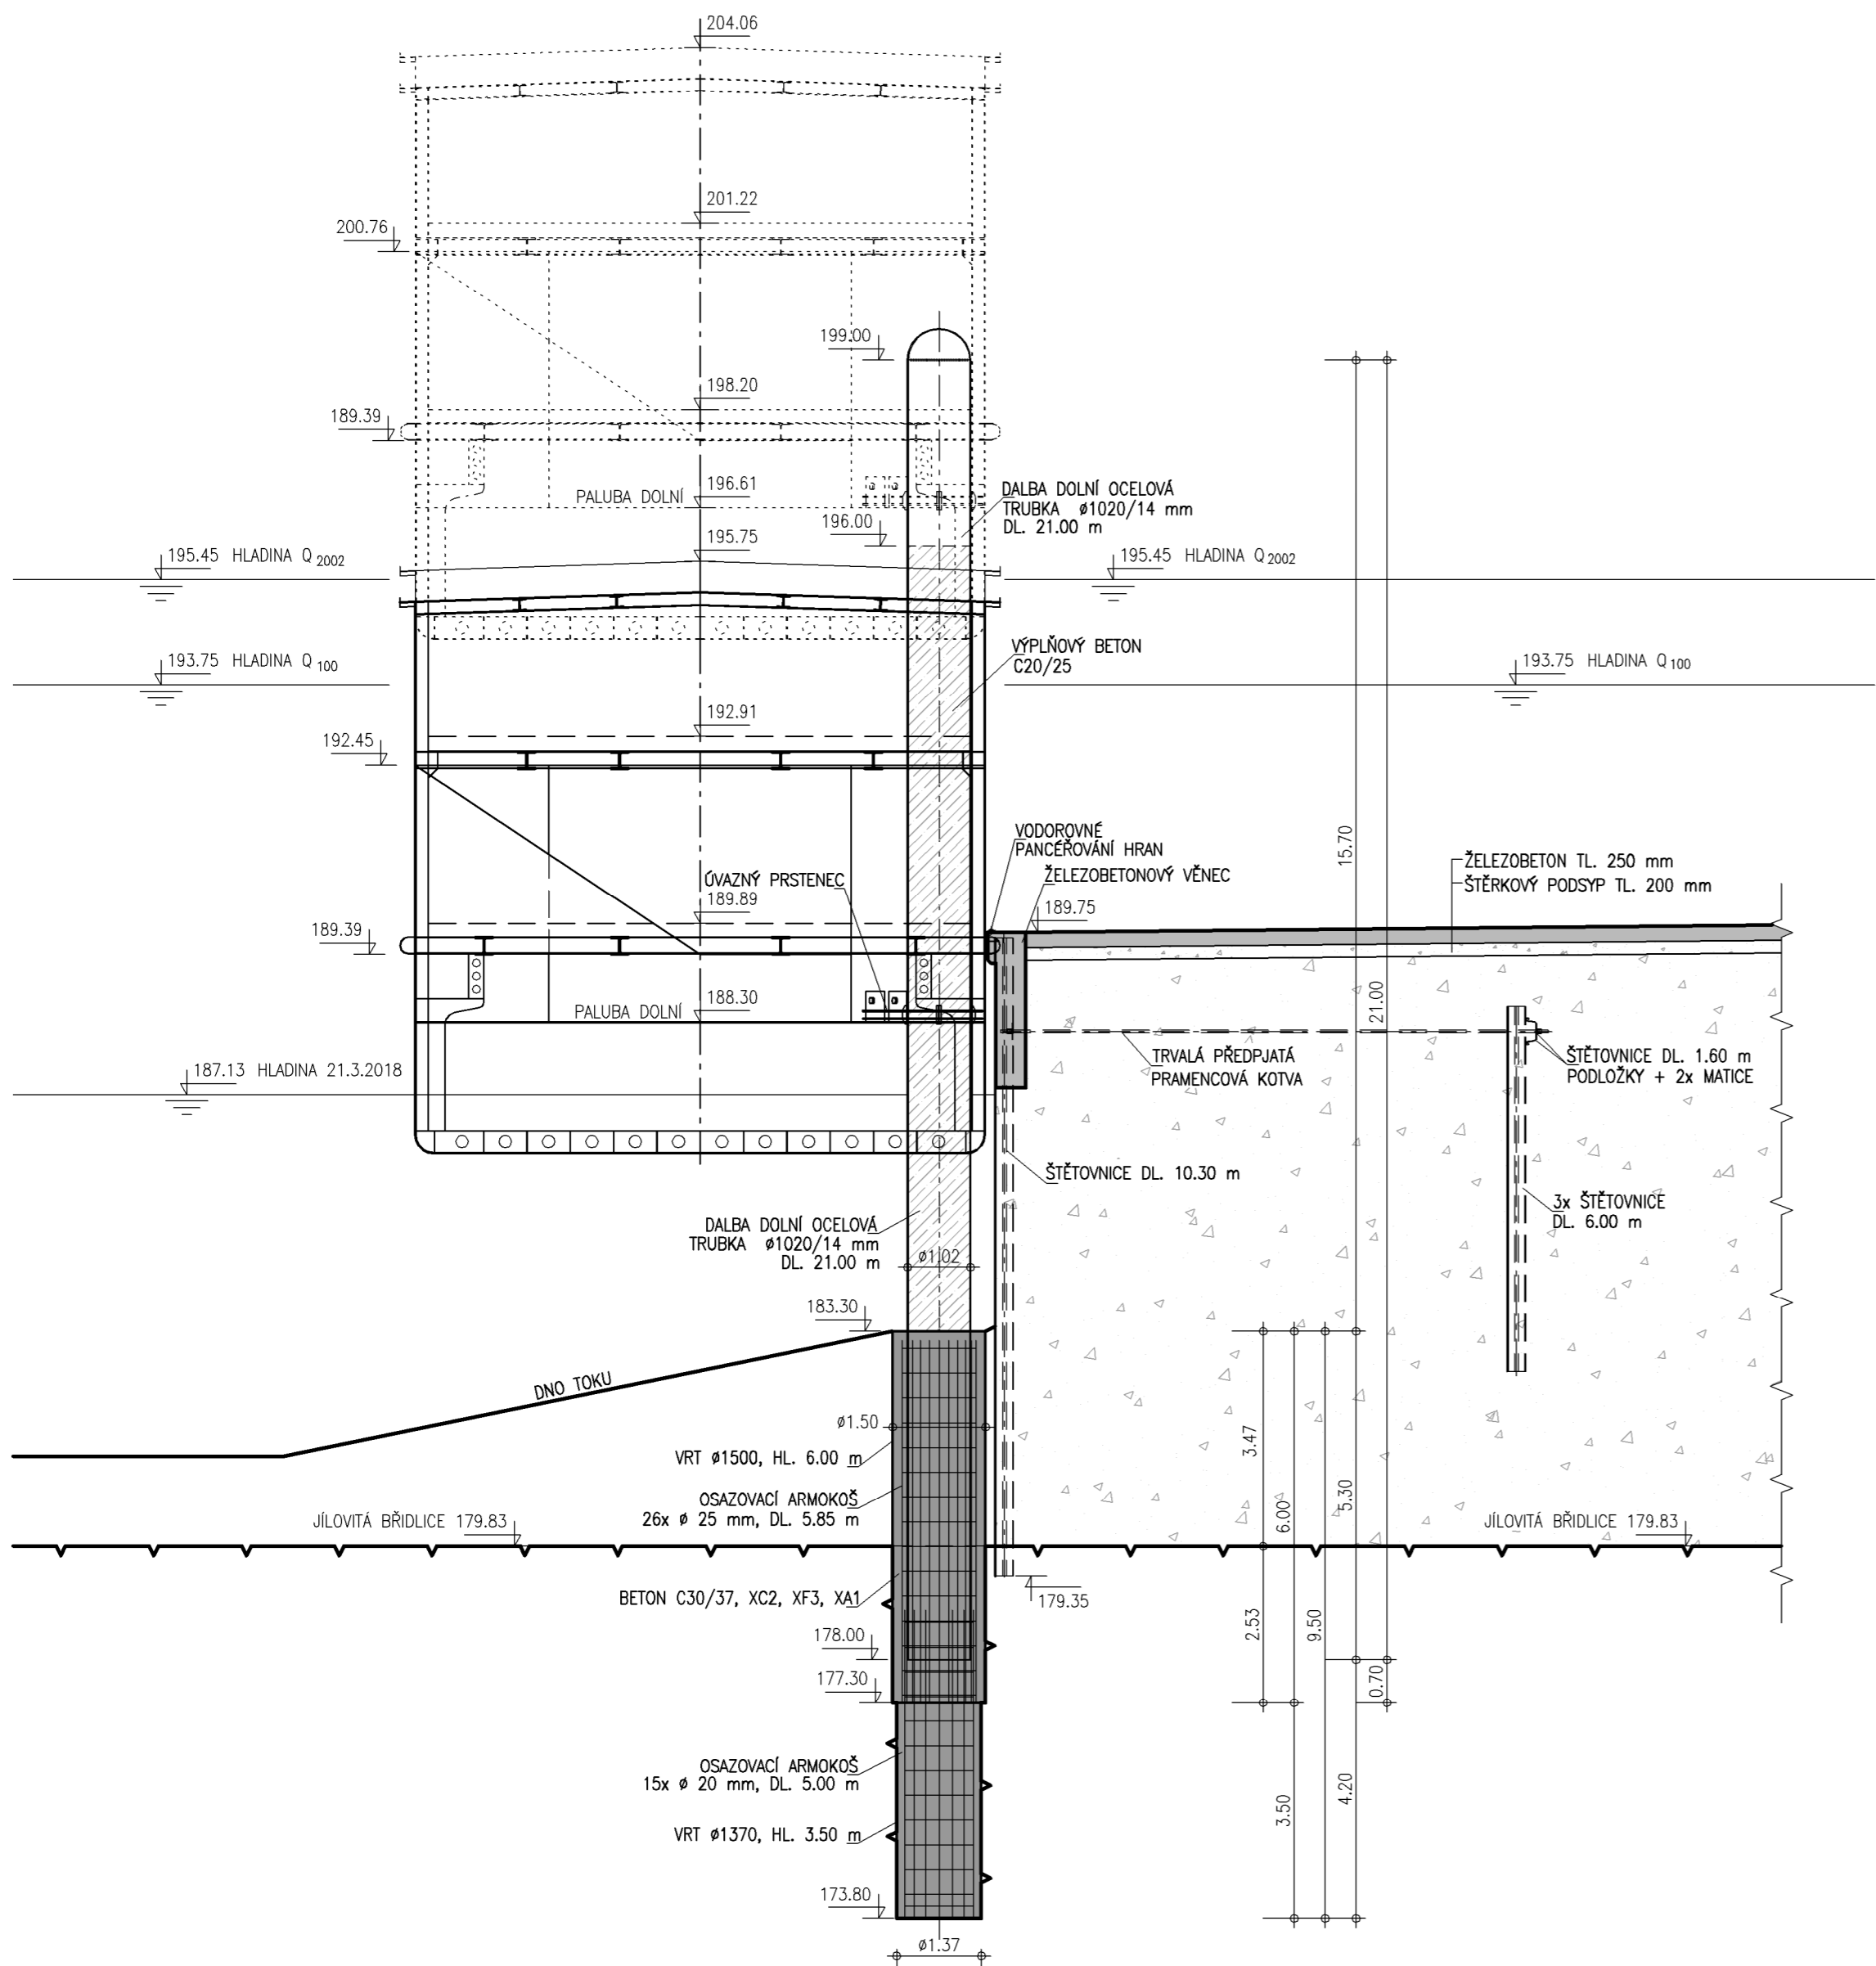

6/157/S5
(PRŮMĚT)

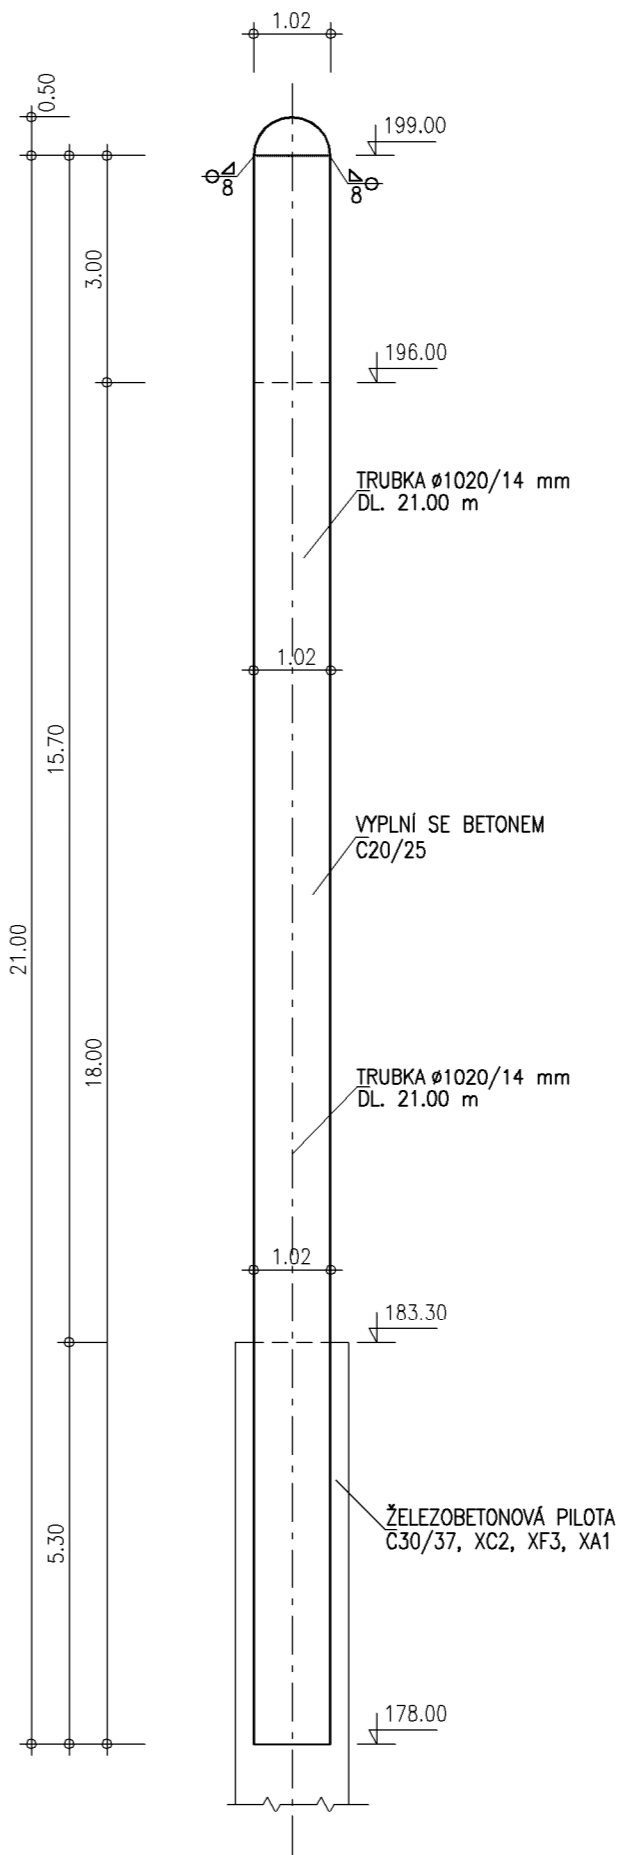

VÝŠKOVÝ SYSTÉM: B.p.v.
KÓTOVANO V [m]

AQUATIS a.s. Botanická 834/56, 602 00 Brno		Tel: +420 541 554 111 Fax: +420 541 211 205	E-mail: info@aquatis.cz http://www.aquatis.cz
Zodpovědný projektant ING. MICHAL NOVOTNÝ	Hlavní inženýr projektu ING. MICHAL NOVOTNÝ	Vedoucí gŕfediska ING. OLDŘICH NEUMAYER, CSc.	
Vypracoval MARIAN VÍTEK	Kontroloval ING. OLDŘICH NEUMAYER, CSc.	Zakázkové číslo 017326A	
Datum BŘEZEN, 2018	Stupeň dokugeptace PRO SPOLEČNÉ POVOLENÍ	Název souboru D 15.dwg	

Akce

VLTAVA, Ř. KM 61.50 - 61.69
MODŘANY - VYSOKOVODNÍ STÁNÍ
 D. DOKUMENTACE STAVEBNÍCH OBJEKTŮ

Příloha

PŘÍČNÝ ŘEZ DALBOVÝM STÁNÍM B - B

Měřítko

1 : 100

Číslo přílohy

D.15.

Objednatel

POVODÍ VLTAVY, STÁTNÍ PODNIK

ZPRACOVÁNO PRO :