




PŘÍČNÝ ŘEZ PF1
- KM 0,03159

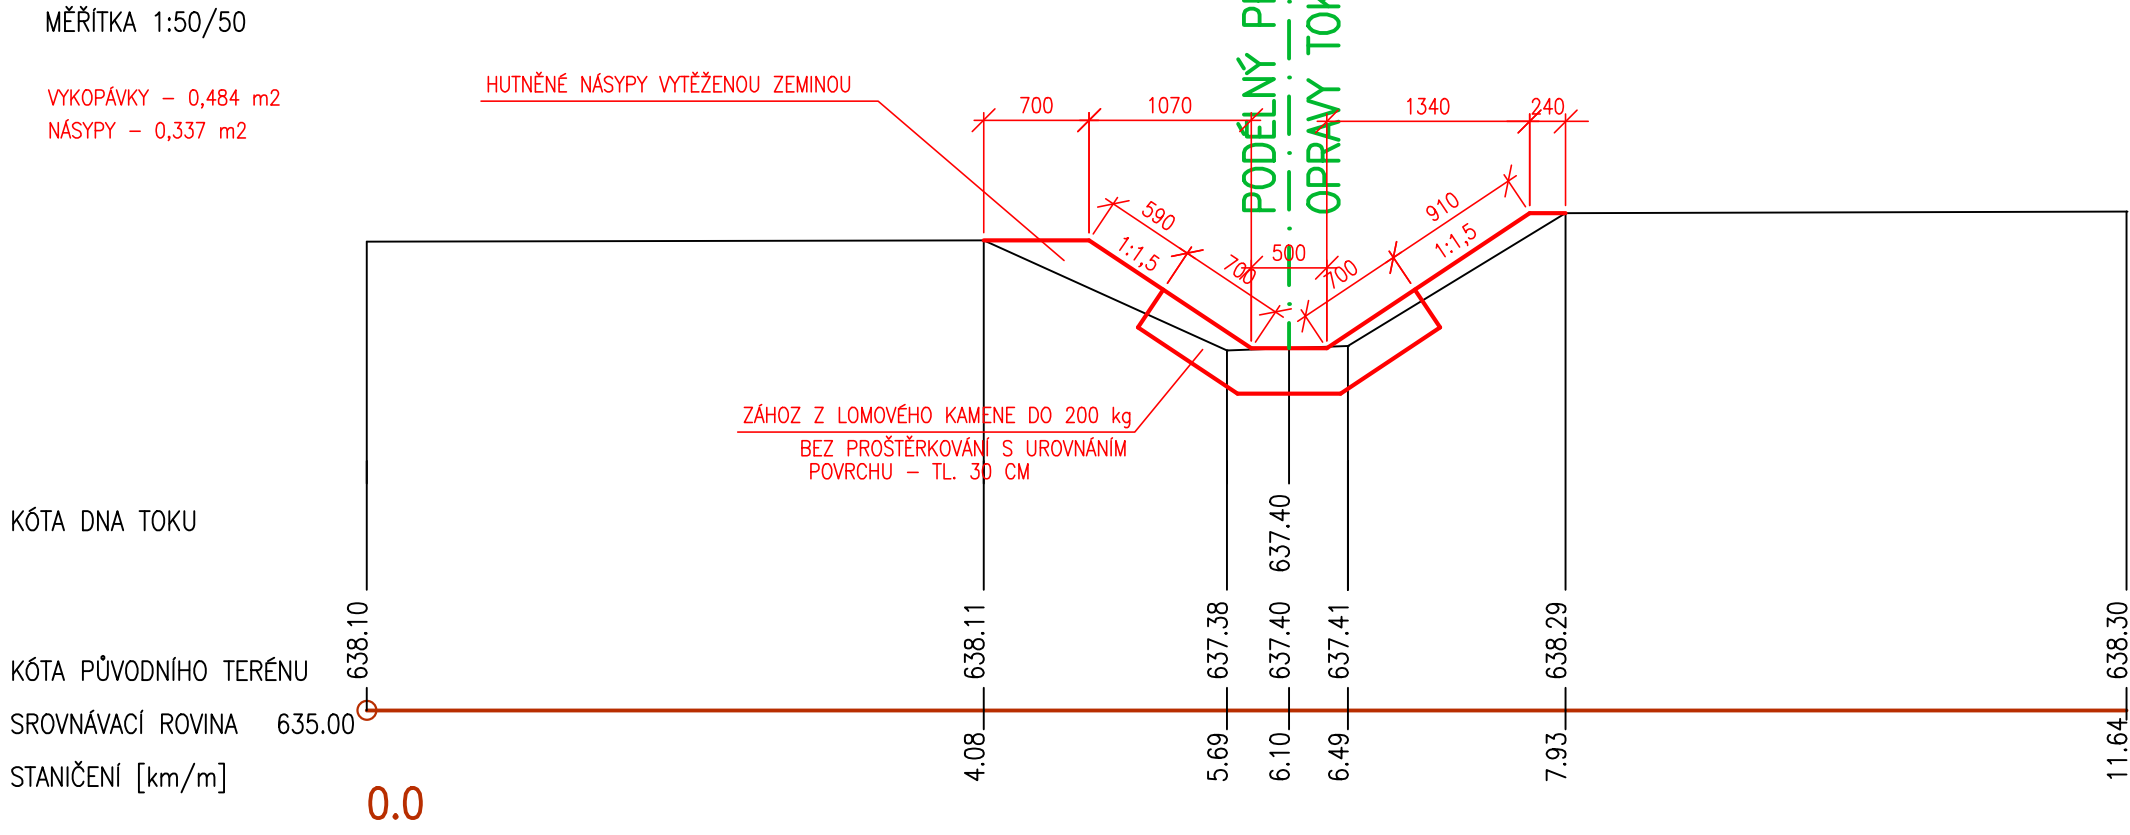


PŘÍČNÝ ŘEZ PF2
- KM 0,09310

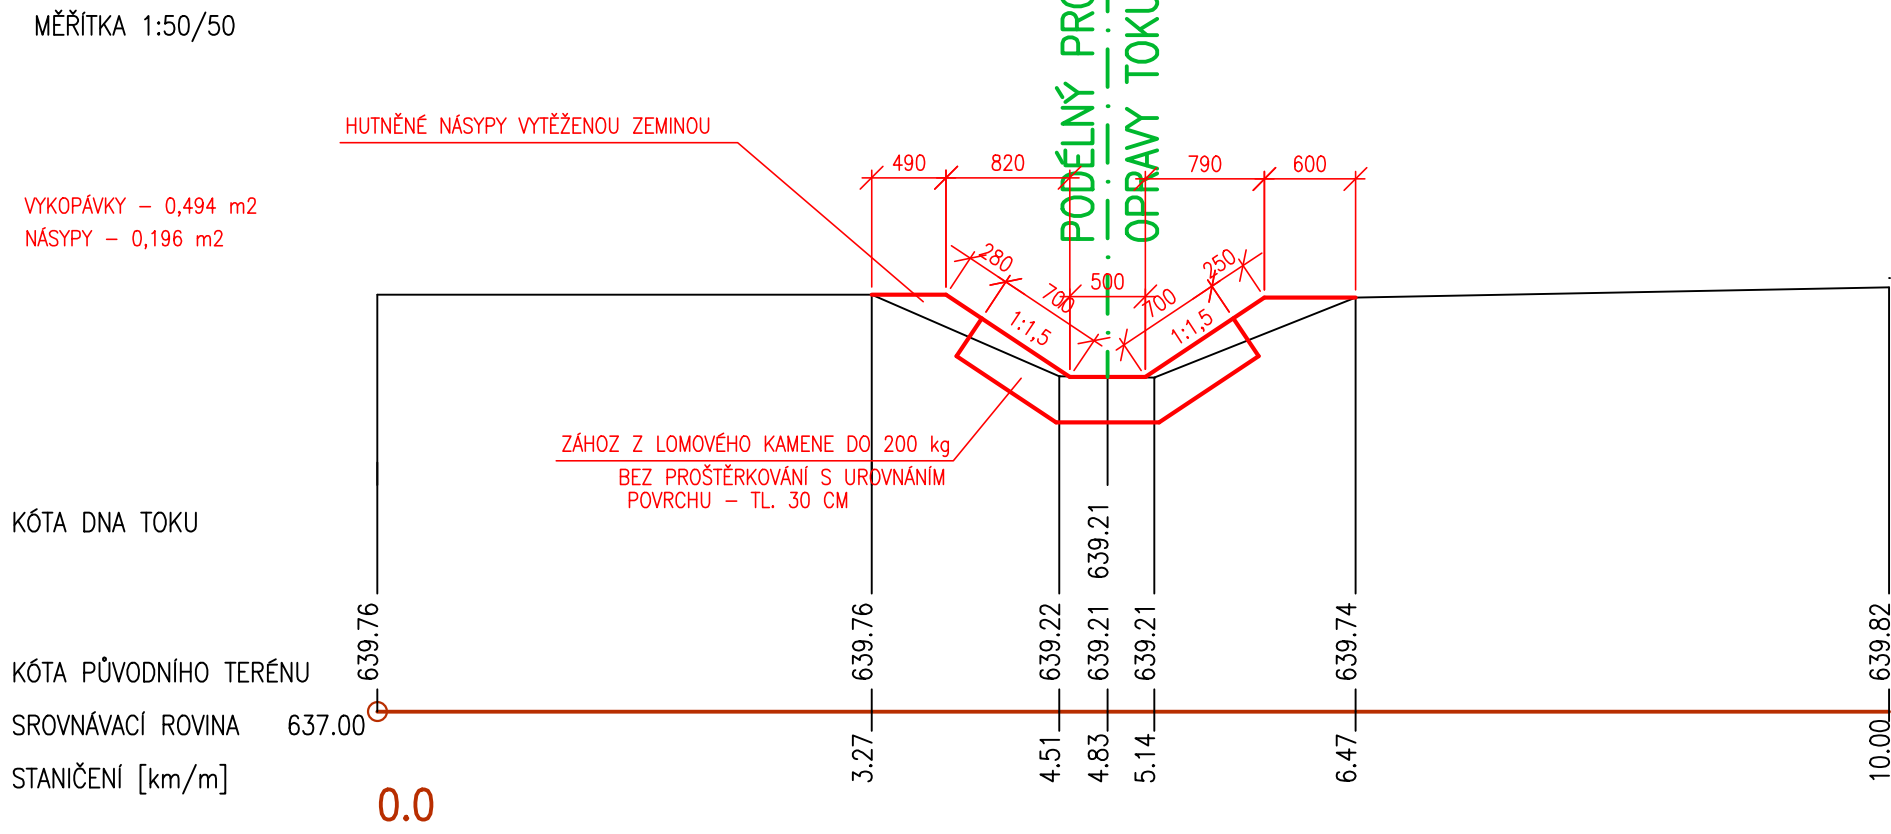


PŘÍČNÝ ŘEZ PF3
- KM 0,15682

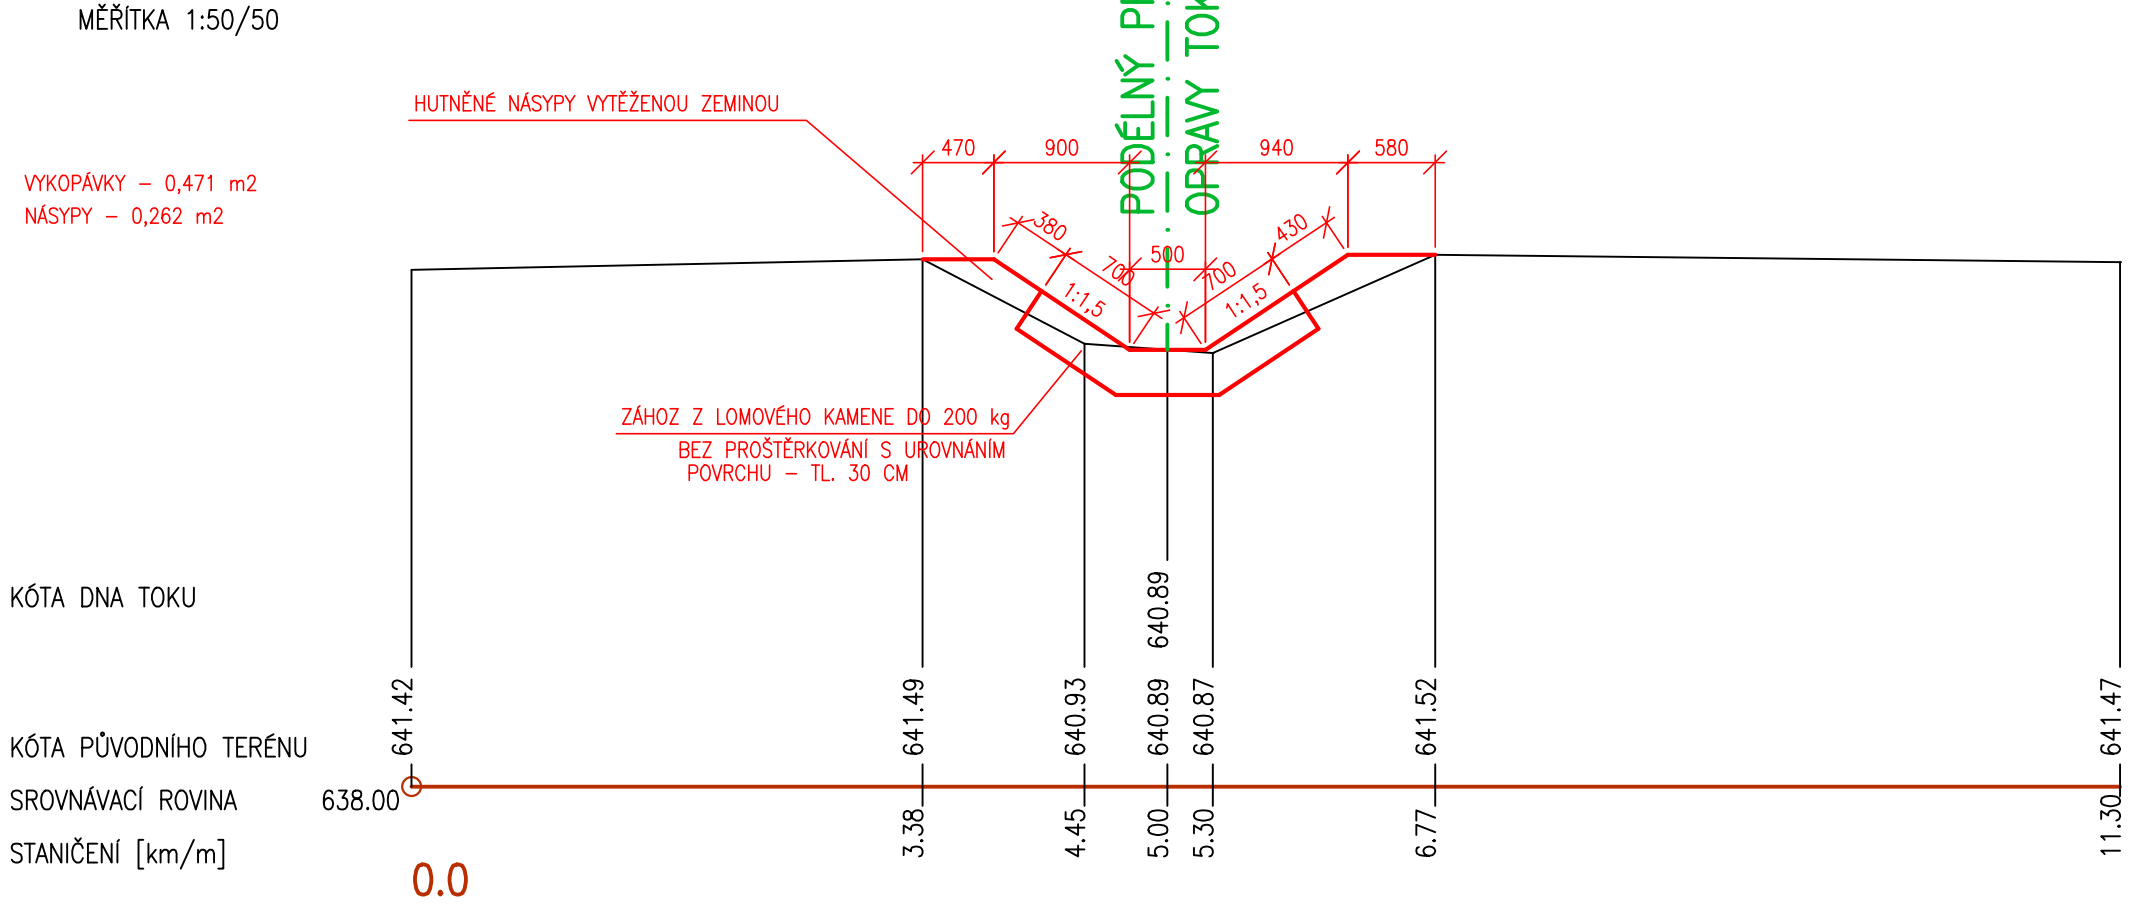

PŘÍČNÝ ŘEZ PF4
- KM 0,20924

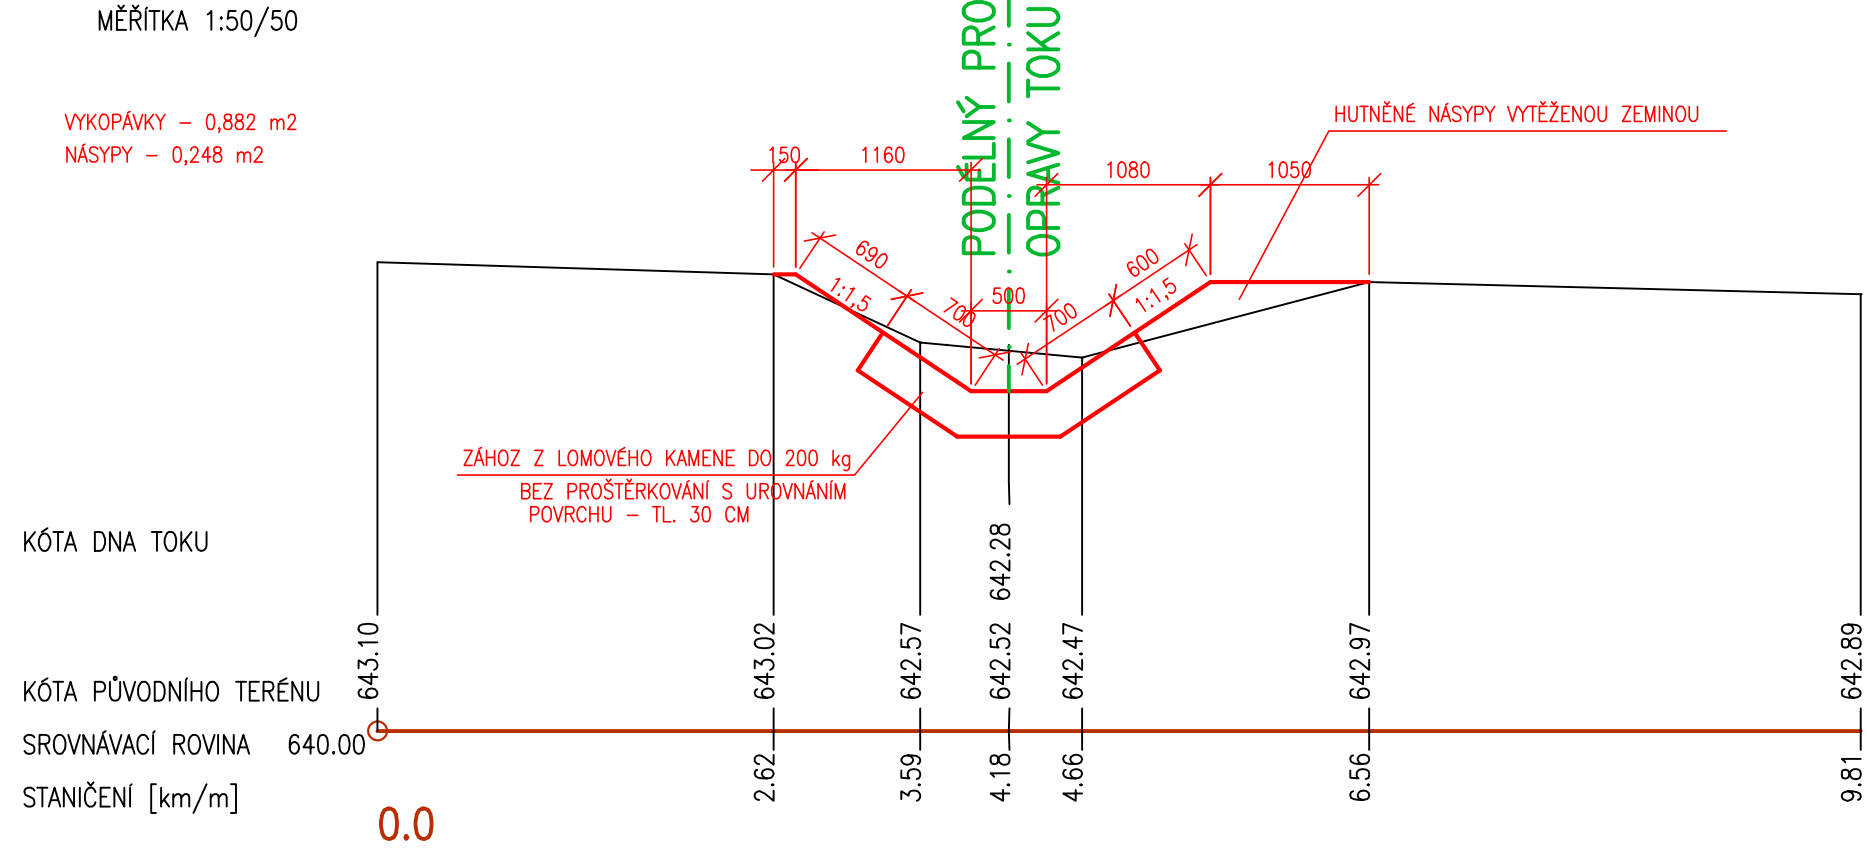

PŘÍČNÝ ŘEZ PF5
- KM 0,25229

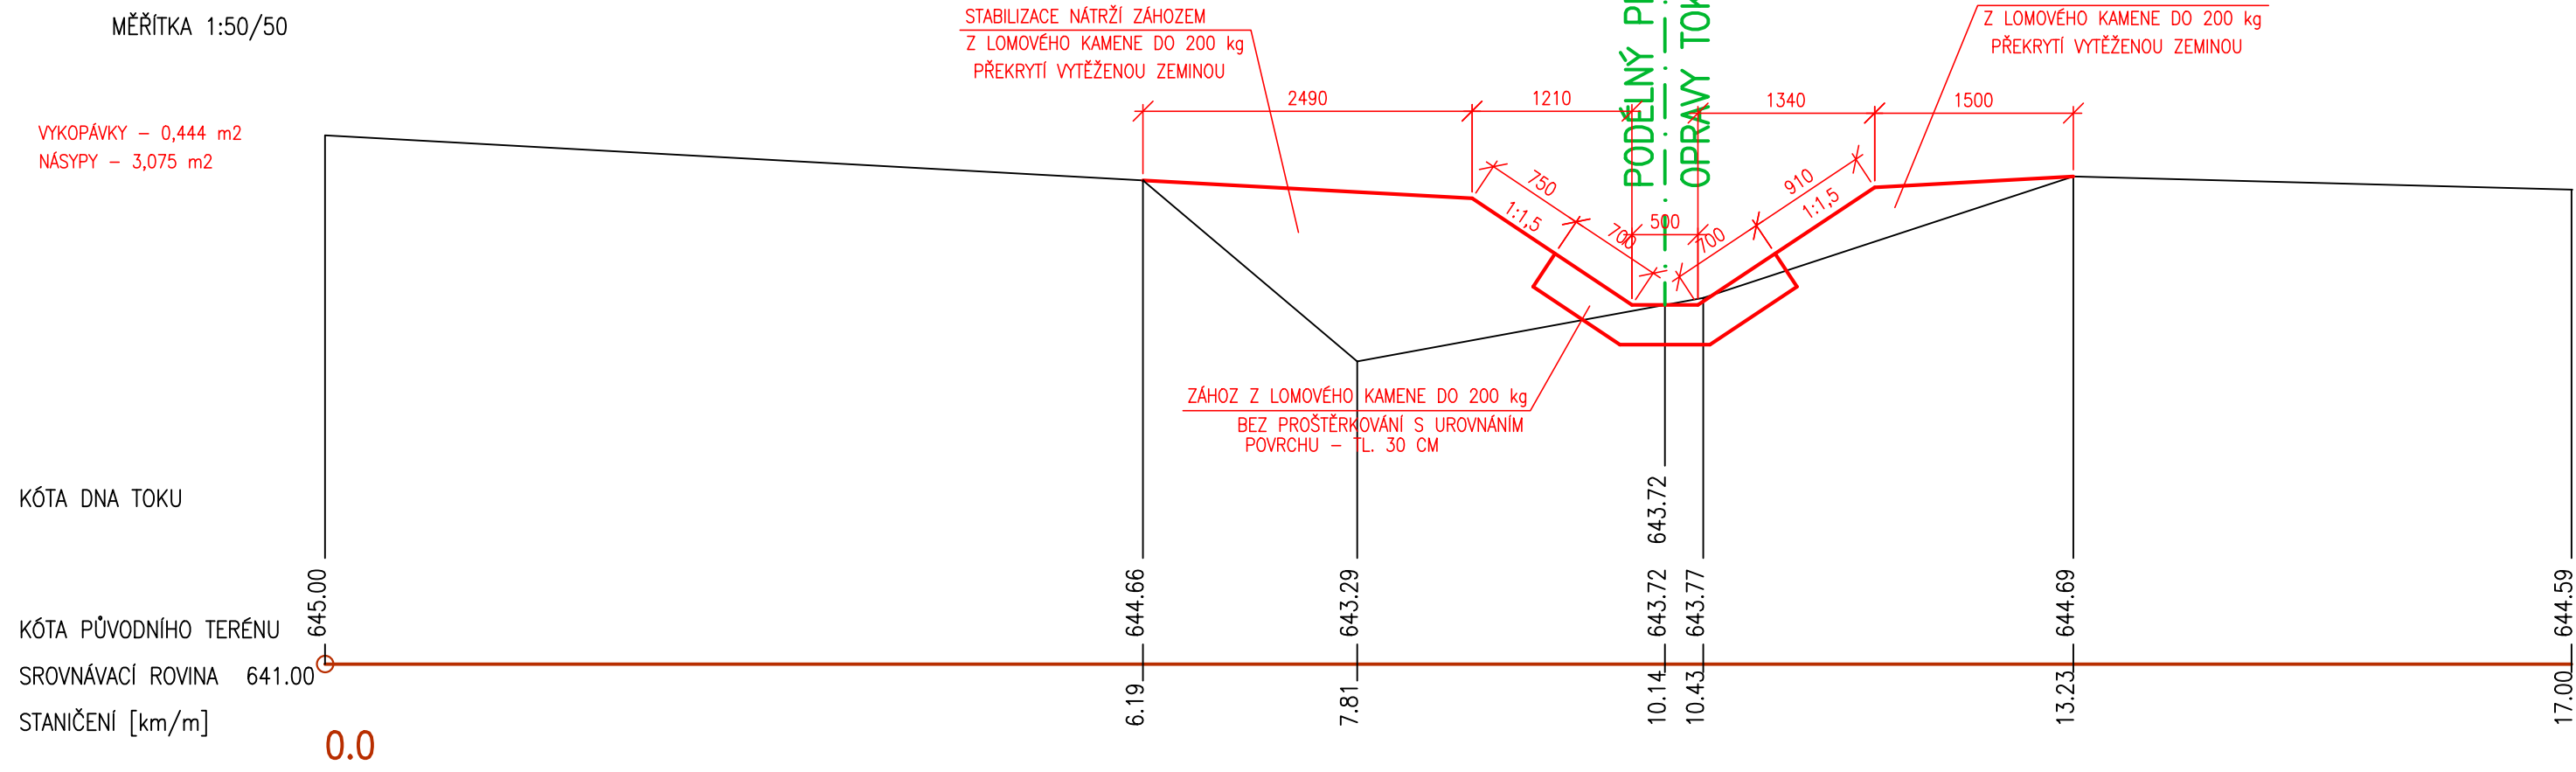

AUTORIZOVANÝ INŽENÝR : ING. JANA MÁCHOVÁ		VYPRACOVAL, KRESLIL : ING. JANA MÁCHOVÁ		ING. JANA MÁCHOVÁ VODOHOSPODÁŘSKÁ PROJEKCE	
MÍSTO STAVBY: k.ú. ROŽMITÁL NA ŠUMAVĚ					
NÁZEV AKCE: DVT, MICHNICKÝ POTOK, ř.km 0,065 – 1,400, IDVT 10263804 – OPRAVA OPEVNĚNÍ					
NÁZEV VÝKRESU: PŘÍČNÉ ŘEZY PF1 – PF5				DATUM	LISTOPAD 2018
				STUPEŇ	ZDS
				MĚŘÍTKO: 1:50	ČÍSLO VÝKRESU: 9.