



PŘÍČNÝ ŘEZ PF24
– KM 1,20794

MĚŘÍTKA 1:50/50

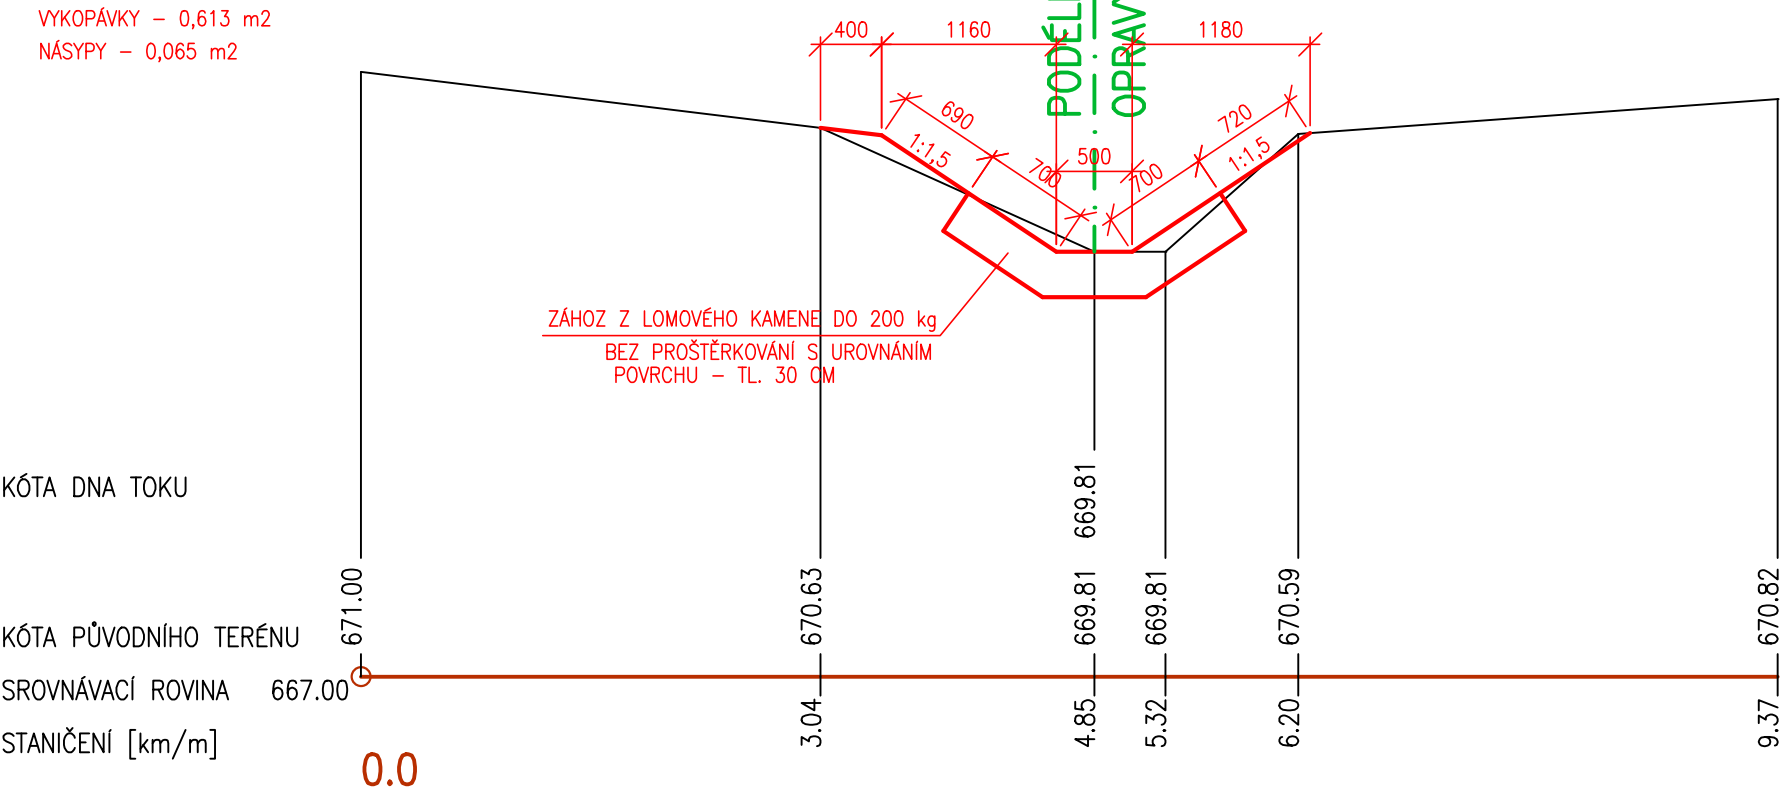


PŘÍČNÝ ŘEZ PF25
– KM 1,26153

MĚŘÍTKA 1:50/50

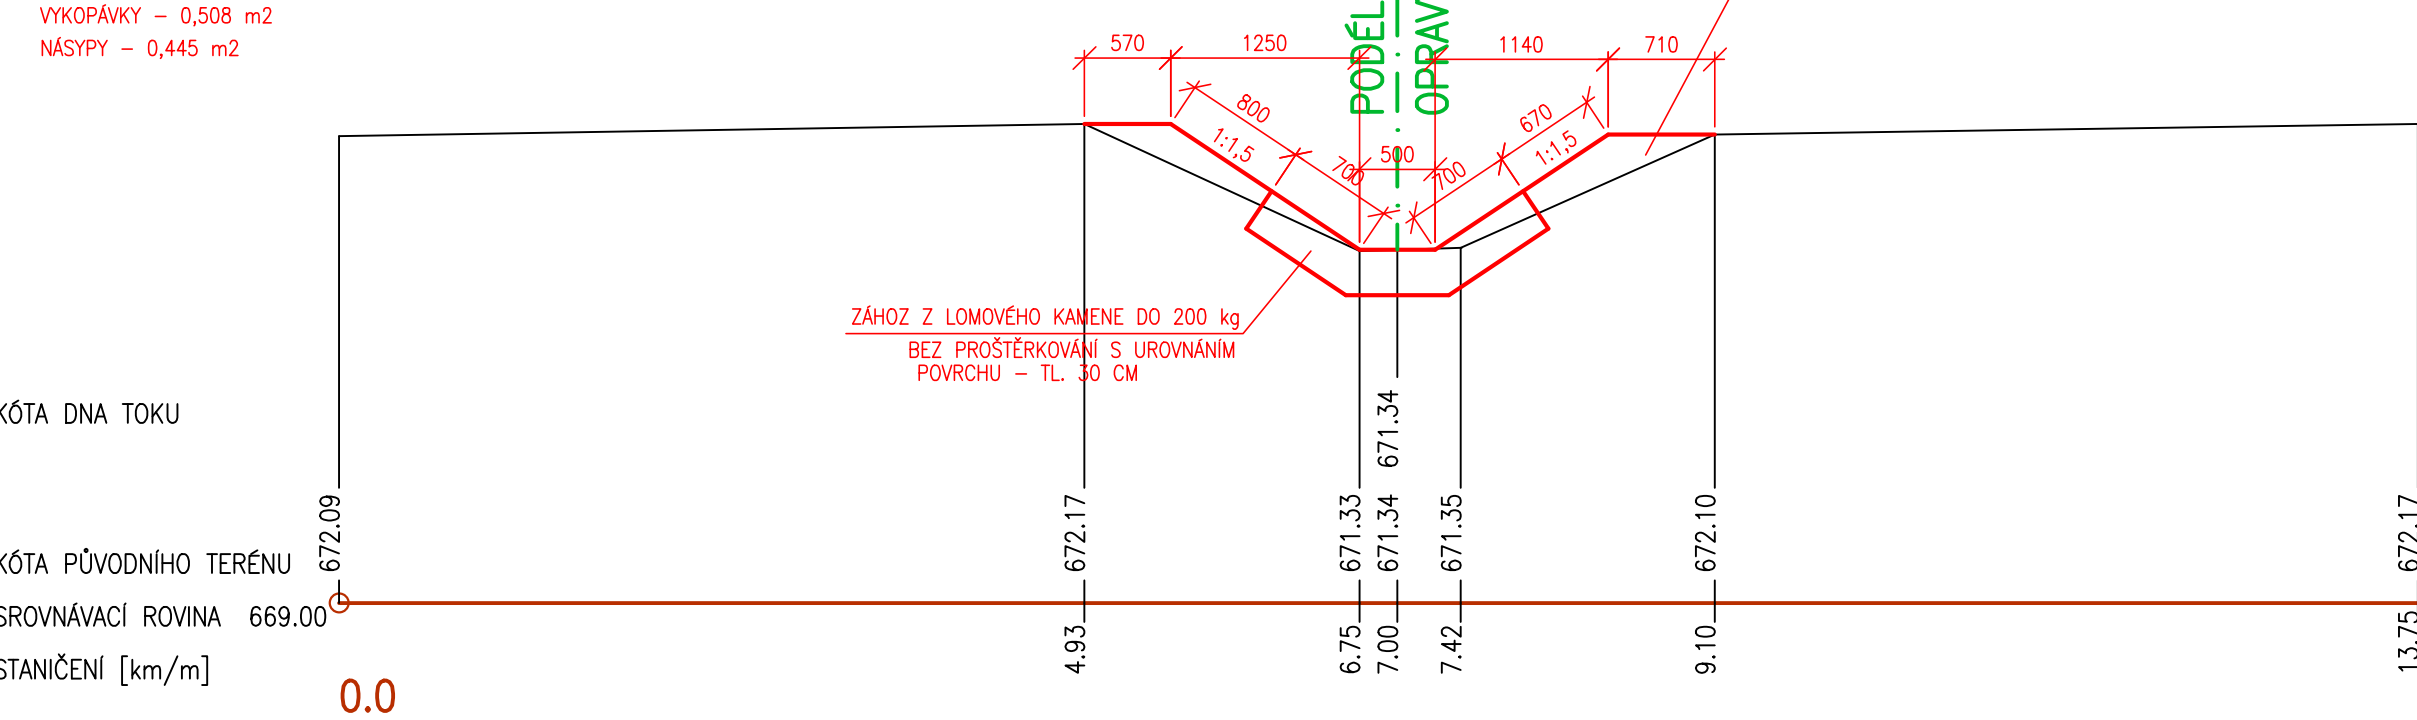

PŘÍČNÝ ŘEZ PF26
– KM 1,30486

MĚŘÍTKA 1:50/50

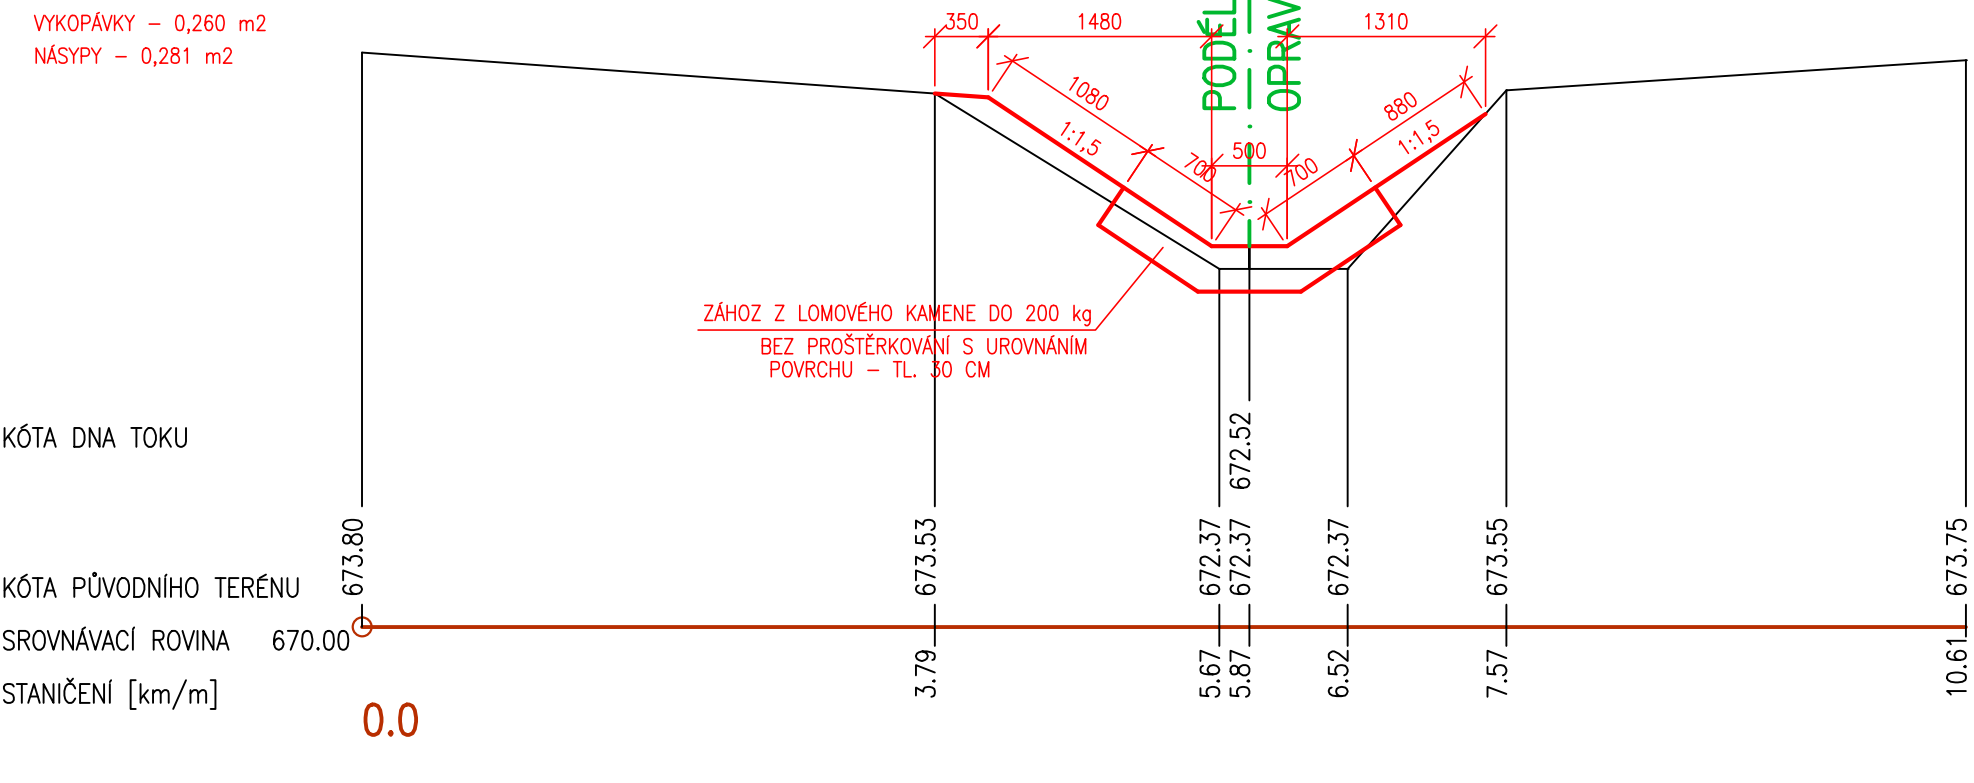

| | | | | | |
|---|--|--|--|--|---------------------------|
| AUTORIZOVANÝ INŽENÝR : ING. JANA MÁCHOVÁ | | VYPRACOVAL, KRESLIL : ING. JANA MÁCHOVÁ | | ING. JANA MÁCHOVÁ VODOHOSPODÁŘSKÁ PROJEKCE | |
| MÍSTO STAVBY: k.ú. ROŽMITÁL NA ŠUMAVĚ | | | | | |
| NÁZEV AKCE: DVT, MICHNICKÝ POTOK, ř.km 0,065 – 1,400, IDVT 10263804 – OPRAVA OPEVNĚNÍ | | | | DATUM | LISTOPAD 2018 |
| | | | | STUPEŇ | ZDS |
| NÁZEV VÝKRESU: PŘÍČNÉ ŘEZY PF24 – PF26 | | | | MĚŘÍTKO: 1:50 | ČÍSLO VÝKRESU: 14. |