
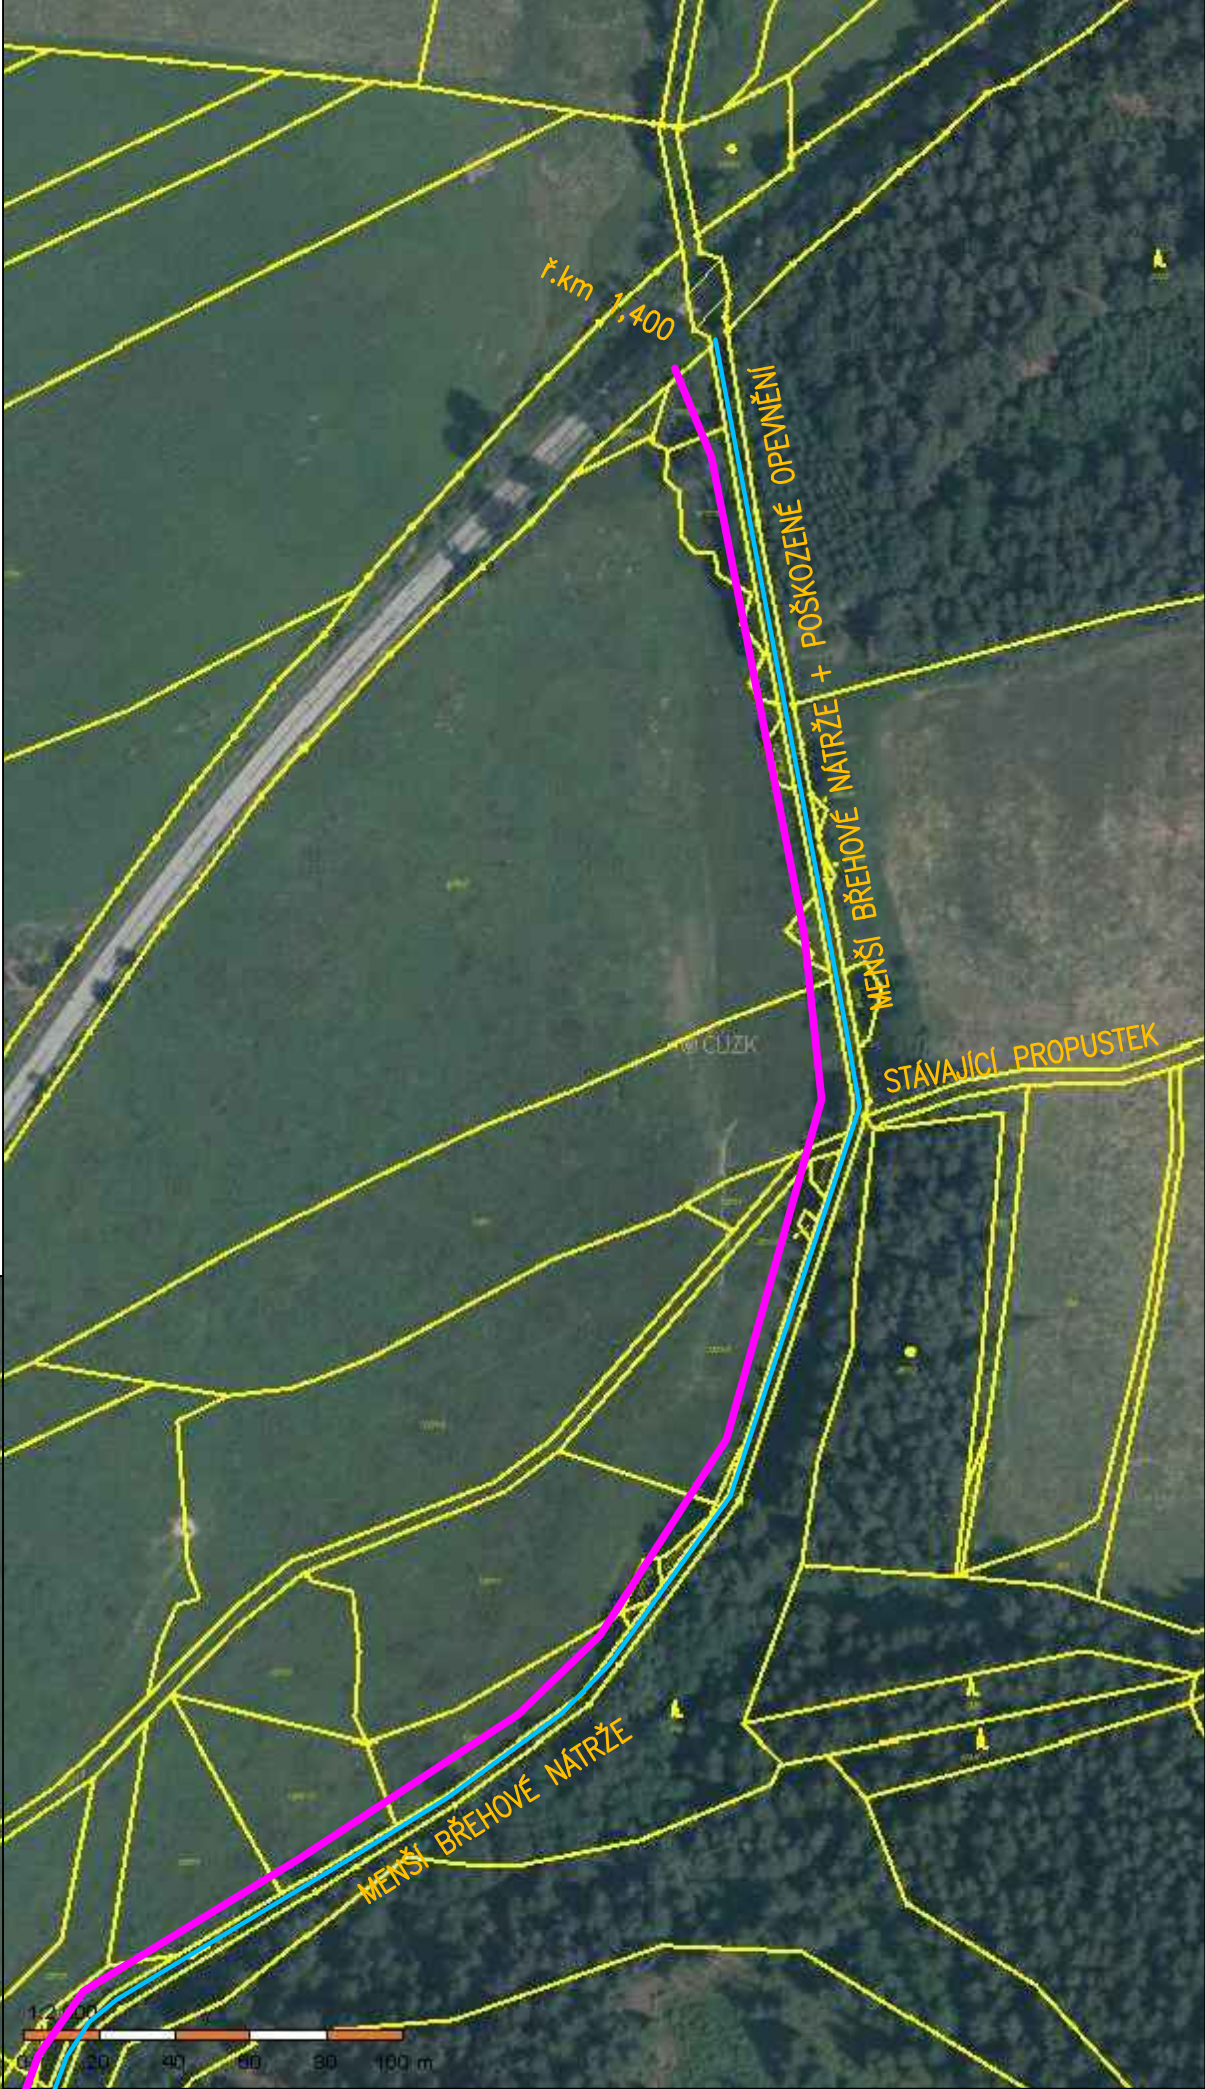


ORTOFOTOMAPA MAPA SE ZÁKRESEM STAVBY
M:1:2000

- OPRAVOVANÝ TOK
- PŘÍSTUPY NA STAVBU + DOČASNÉ SKLÁDKY

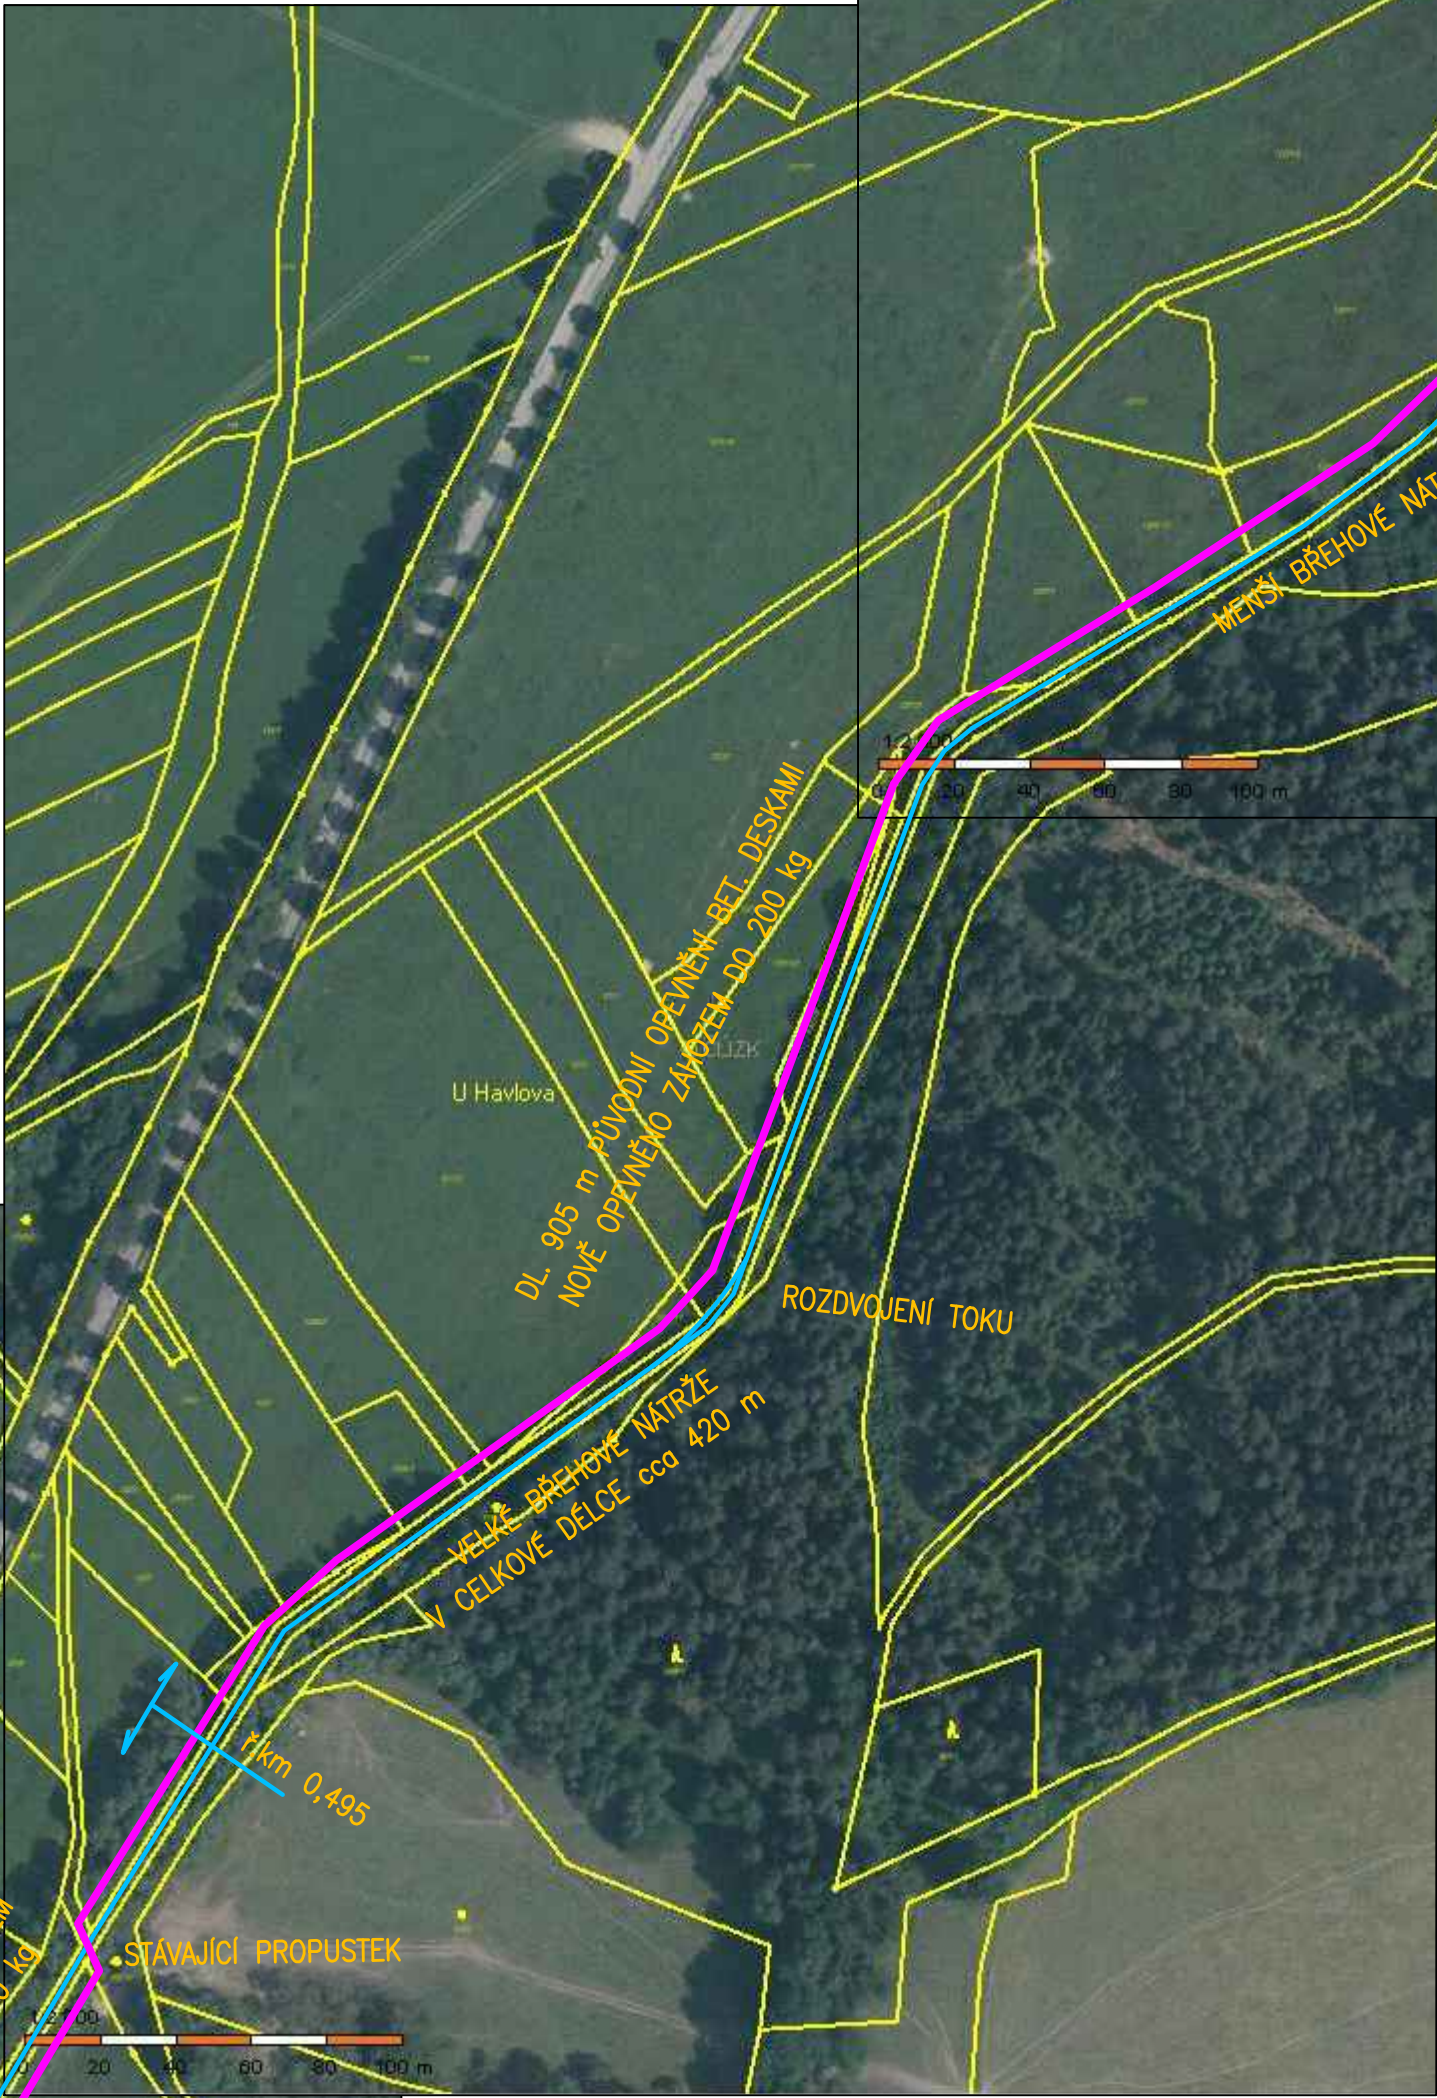

AUTORIZOVANÝ INŽENÝR : ING. JANA MÁCHOVÁ	VYPRACOVAL, KRESLIL : ING. JANA MÁCHOVÁ	ING. JANA MÁCHOVÁ VODOHOSPODÁŘSKÁ PROJEKCE	
MÍSTO STAVBY: k.ú. ROŽMITÁL NA ŠUMAVĚ	NÁZEV AKCE: DVT, MICHNICKÝ POTOK, ř.km 0,065 – 1,400, IDVT 10263804 – OPRAVA OPEVNĚNÍ		
NÁZEV VÝKRESU: ORTOFOTOMAPA SE ZÁKRESEM STAVBY		DATUM STUPEŇ	LISTOPAD 2018 ZDS
		MĚŘITKO: 1:2000	ČÍSLO VÝKRESU: 4.