


BEČVA, KM 44,135 - 45,855 - REVITALIZACE TOKU SKALIČKA


SO 01 - SCHÉMA ULOŽENÍ MRTVÉHO DŘEVA

měř. 1:100


VARIANTA č. 1 - kmeny umístěné do koryta toku

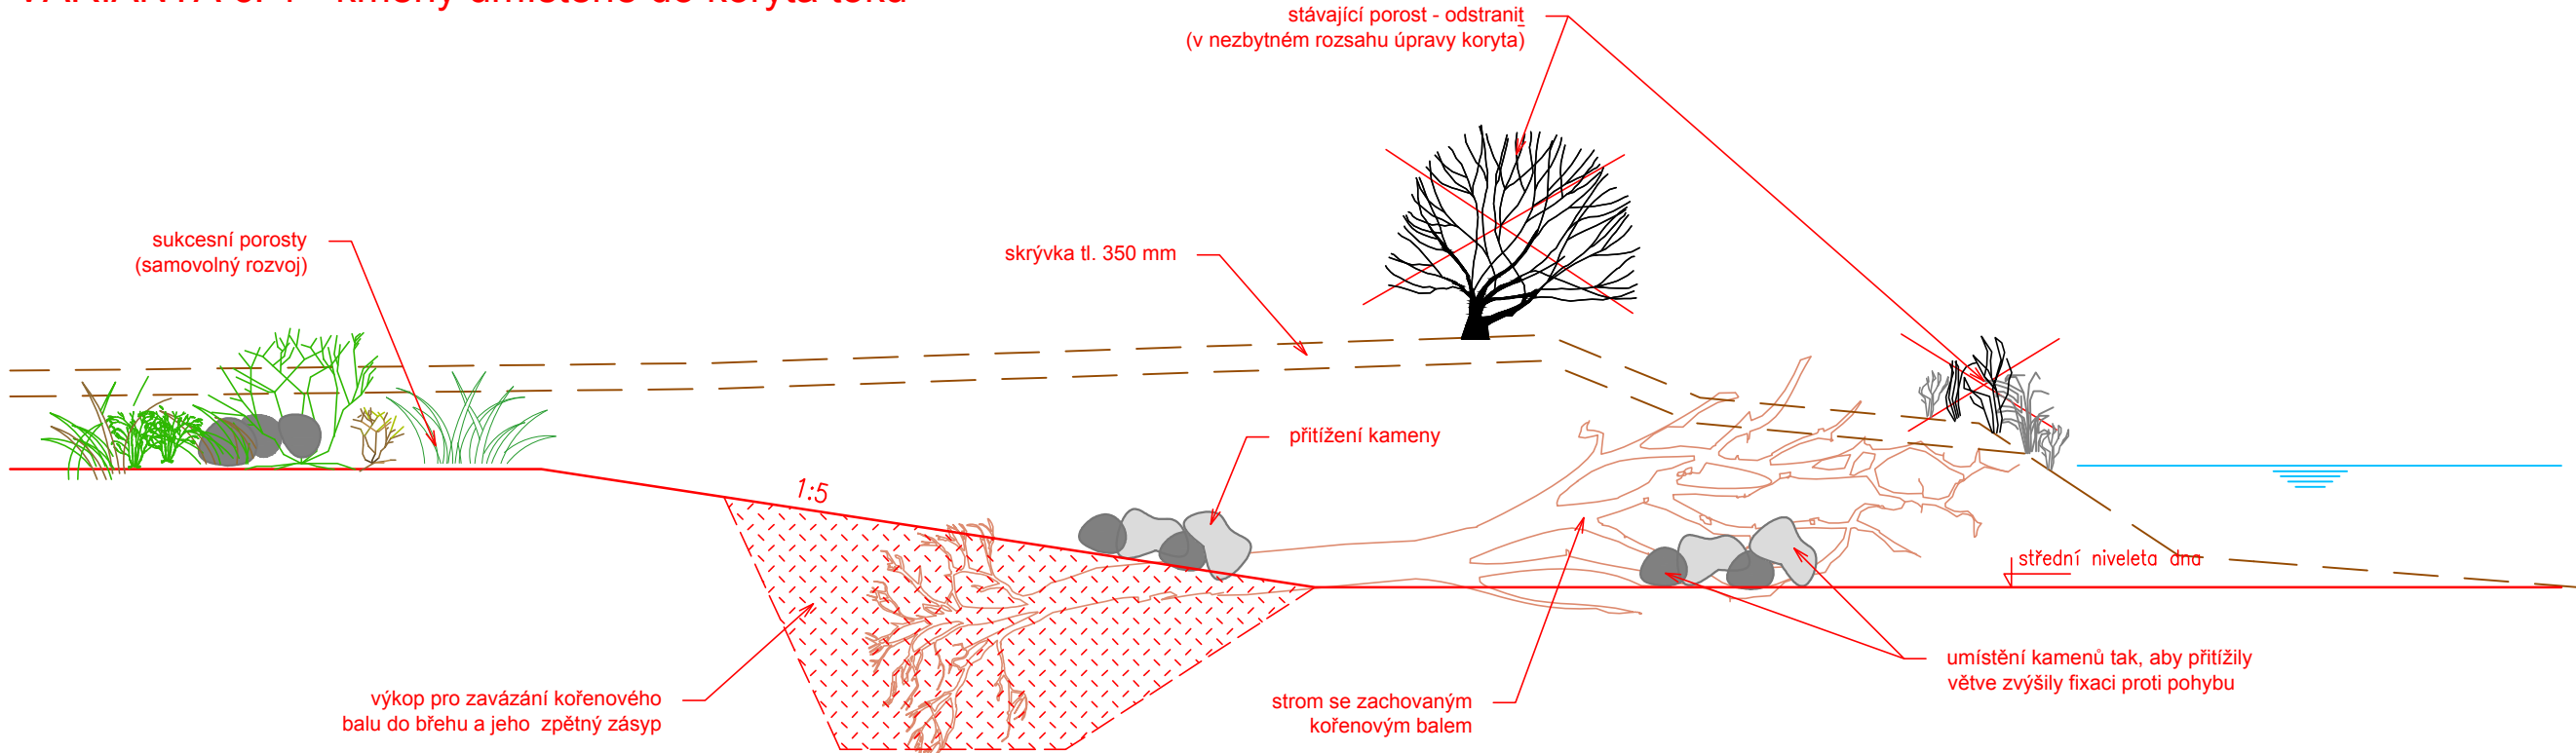

VARIANTA č. 2 - kmeny umístěné "volně" na bermě

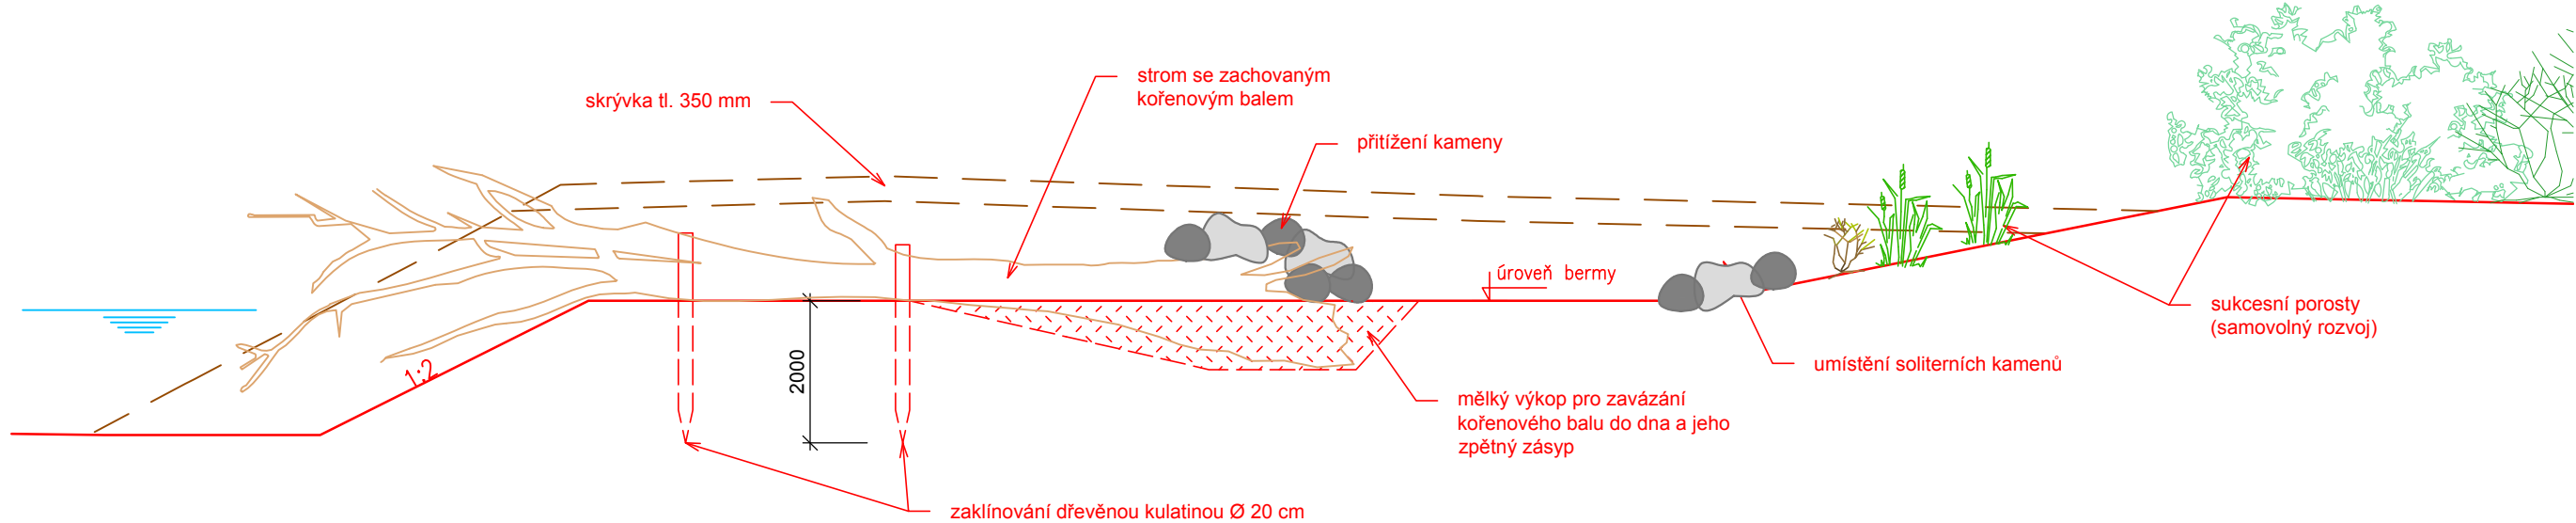

Výškový systém Balt p.v.		Souřadný systém S-JTSK	
6			
5			
4			
3			
2			
1			
REVIZE	POPIS	DATUM	SCHVÁLIL

Sweco Hydroprojekt a.s. Ústředí Praha Táborská 31, 140 16 Praha 4; praha@sweco.cz; www.sweco.cz				SWECO 		
VYPRACOVAL	Ing. Brožová	HIP	Ing. Brožová	T. KONTROLA	Ing. Pavel	
PROJEKTANT	Ing. Brožová	ŘEDITEL DIVIZE	Ing. Matějček	DATUM	7/2018	
OBJEDNATEL	Povodí Moravy, s.p.			OKRES	Přerov	
AKCE: Bečva, km 44,135 - 45,855 - revitalizace toku Skalička				ČÍSLO ZAKÁZKY	11-6342-0200	
				STUPEŇ	DPS	
				FORMÁT	3xA4	
				MĚŘÍTKO	1:100	
				ARCHIVNÍ ČÍSLO	013345/18/1	
PŘÍLOHA: Vzorové uložení mrtvého dřeva				ČÍSLO PŘÍLOHY	D.1.1.11	a
					1	

Tato dokumentace včetně všech příloh (s výjimkou dat poskytnutých objednatelem) je duševním vlastnictvím akciové společnosti Sweco Hydroprojekt a.s. Objednatel této dokumentace je oprávněn ji využít k účelům vyplývajícím z uzavřené smlouvy bez jakéhokoliv omezení. Jiné osoby (jak fyzické, tak právnické) nejsou bez předchozího výslovného souhlasu objednatele oprávněny tuto dokumentaci ani její části jakkoli využívat, kopírovat (ani jiným způsobem rozmnožovat) nebo zpřístupnit dalším osobám.
Poznámka: Podpisy zpracovatelů jsou připojeny pouze k výtisku číslo 01 nebo originálu přílohy (matrici).