NOVÝ STAV – PŮDORYS
1:100

SOUŘADNICE CHARAKTERISTICKÝCH BODŮ V OSE

BOD	Y(m)	X (m)
A	877831.925	1054458.183
B	877830.851	1054465.763
C	877829.777	1054473.343

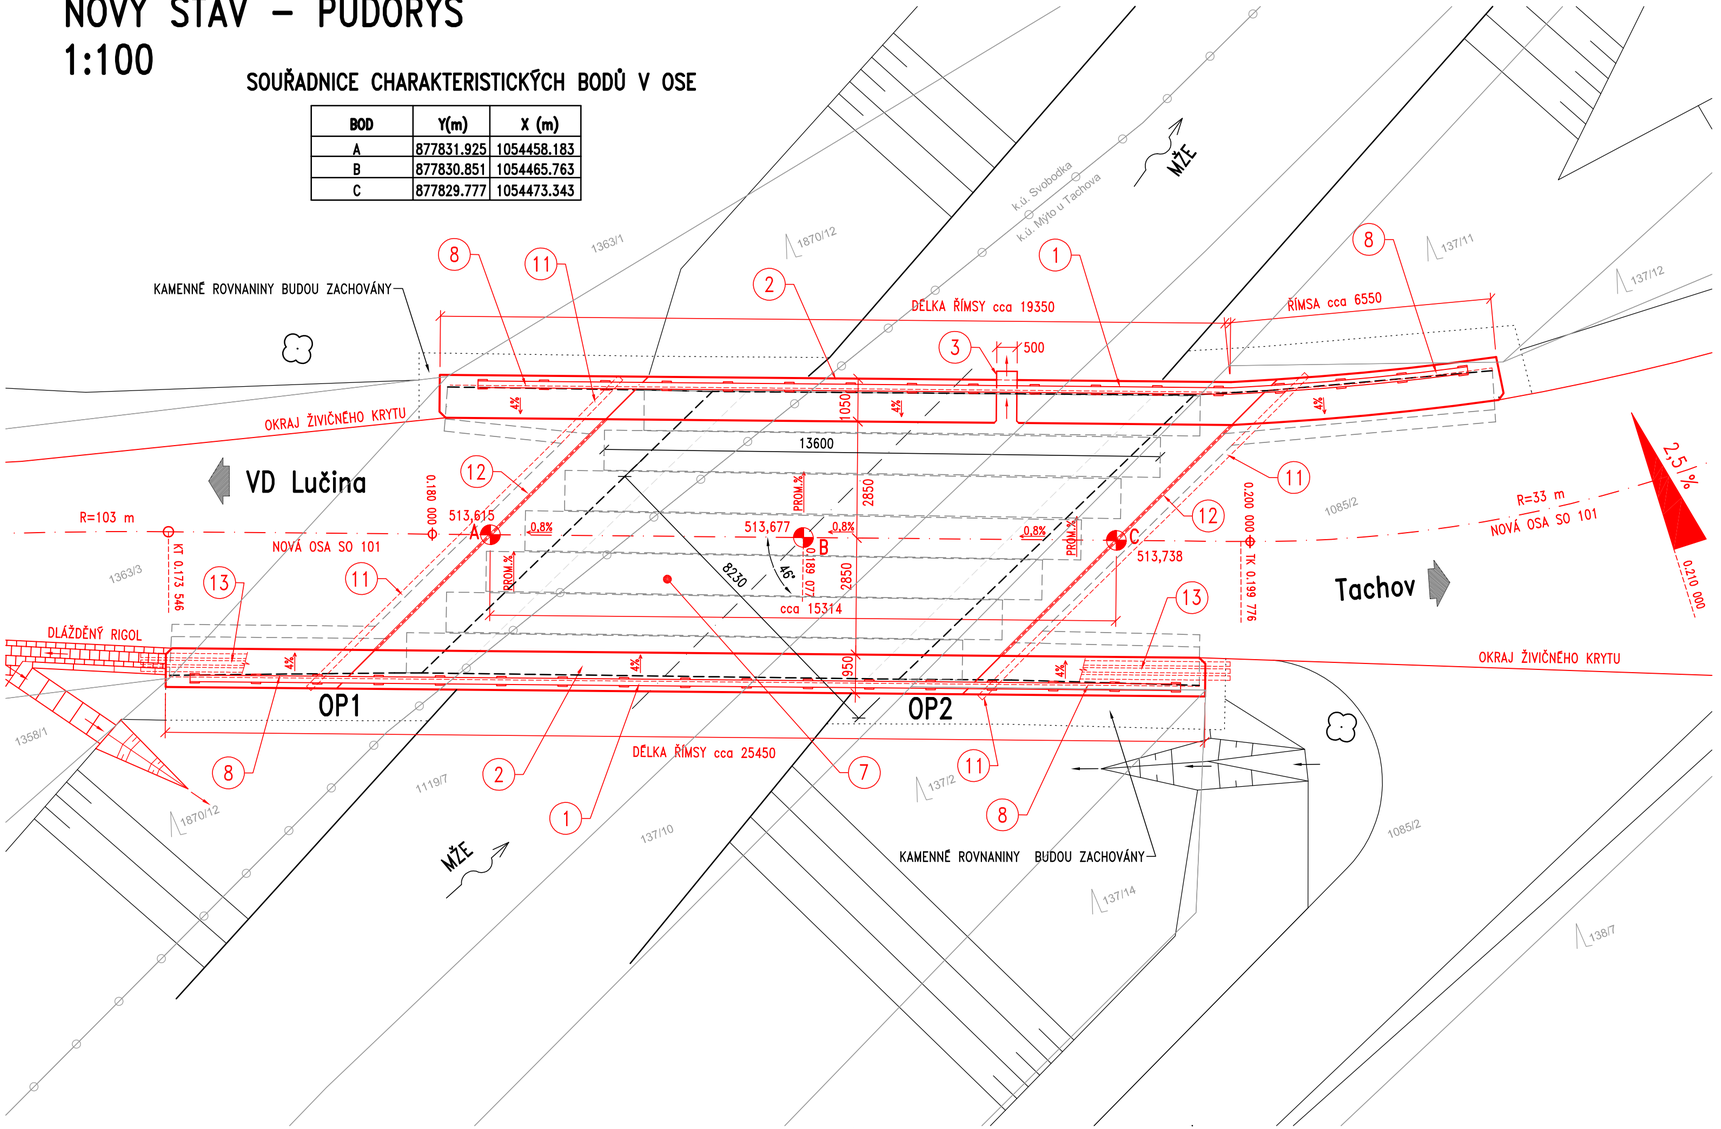

LEGENDA:

1) masivní dřevěné zábradlí s křížovou výplní kotvené chemicky vlepenými šrouby přes ocelové patní prvky
2) železobetonová monolitická římsa C30/37–XF4
3) odvodňovací chrlič = ocel. korýtko š. 500 mm zabeton. do římsy v ose vodoteče, P.K.O. ponorem v žárové lázni Zn
4) boční kotvení římsy oky z betonářské výztuže lokálně opatřené P.K.O.
5) chemicky vlepenými trny spřažená nová železobet. spádová deska z C30/37–XF2, proměna tloušťky, příčného i podélného sklonu
6) nové vozovkové souvrství včetně nové hydroizolace, celková tl. 90 mm
7) na bocích i podhledu nosné konstrukce budou provedeny sanace poruch a ochranný sjednocující nátěr – viz TZ
8) na líci opěr i křídel budou provedeny lokální sanace poruch – viz TZ
9) původní prostupy odvodnění na líci opěr budou nastaveny do límce zakotvenou HDPE trubkou ø100 mm
10) kamenná dlažba zpevnění koryta bude u obou opěr přespárována a v poškozených částech opravena
11) nové odvodnění rubu opěr až za dobetonovanými čely nosné konstrukce, prostup křídly kameninovou trubkou ø150 mm, viz TZ
12) v krytu vozovky bude nad oběma konci nosné konstrukce zřízena 6 cm široká příčná dilatační spára, materiál – obdoba EMZ
13) do pravé římsy budou zabetonovány 3 trubkové kabelové průchodky KOPOFLEX 110 + přesah do terénu za konci mostu
14) do dutin všech nosníků budou před lícem obou opěr provedeny dodatečné vrtané odvodňovací otvory ø25 mm

POZNÁMKA:

- veškeré detaily budou provedeny dle platných TKP, TP, ČSN a Vzorových listů SPK
- byla využita archivní projektová dokumentace (Hydroprojekt, 1967)
- tvar nepřístupných částí musí být upřesněn až po odtěžení + odbourání překryvných vrstev a částí
- po obnažení povrchu NK i rubu opěr je nutné provést geodetické zaměření a ověřit navržené řešení, např. budou aktualizovány výšky spřahující desky, stanovena poloha + směr dilatačních spár.

Objednatel:
Povodí Vltavy, státní podnik
HOLEČKOVA 3178/8, 150 24 PRAHA 5

VD Lučina – rekonstrukce komunikace a mostu

POVODÍ VLTAVY

Souřadnicový systém: S–JTSK
Výškový systém: Bpv

AKTUALIZACE 2016

Číslo zakázky:	16 059 00	HIP:	Ing. Pavel HRDINA
		241096760, phr@pontex.cz	
Schválil:	Ing. Václav HVÍZDAL	Zodp. projektant:	Ing. Petr DOLEŽAL
		241096734, pdo@pontex.cz	
Tech. kontrola:	Ing. Tomáš MÍČKA	Vypracoval:	Ing. Petr DOLEŽAL
241096756, tmi@pontex.cz		241096734, pdo@pontex.cz	

PONTEX S.R.O.
Praha 4, Bezová 1658, 147 14
tel: +420 241096735 fax: +420 244461038

Objednatel:	Povodí Vltavy, státní podnik	Obec: Tachov	Kraj: Plzeňský
Akce:	VD Lučina – rekonstrukce komunikace a mostu		Datum: 10/2016
Část:	C. STAVEBNÍ ČÁST		Stupeň: PDPS
Objekt:	SO 201 – MOST PŘES MŽI		Souprava:
Příloha:	NOVÝ STAV – PŮDORYS		Č. přílohy: SO 201 5