
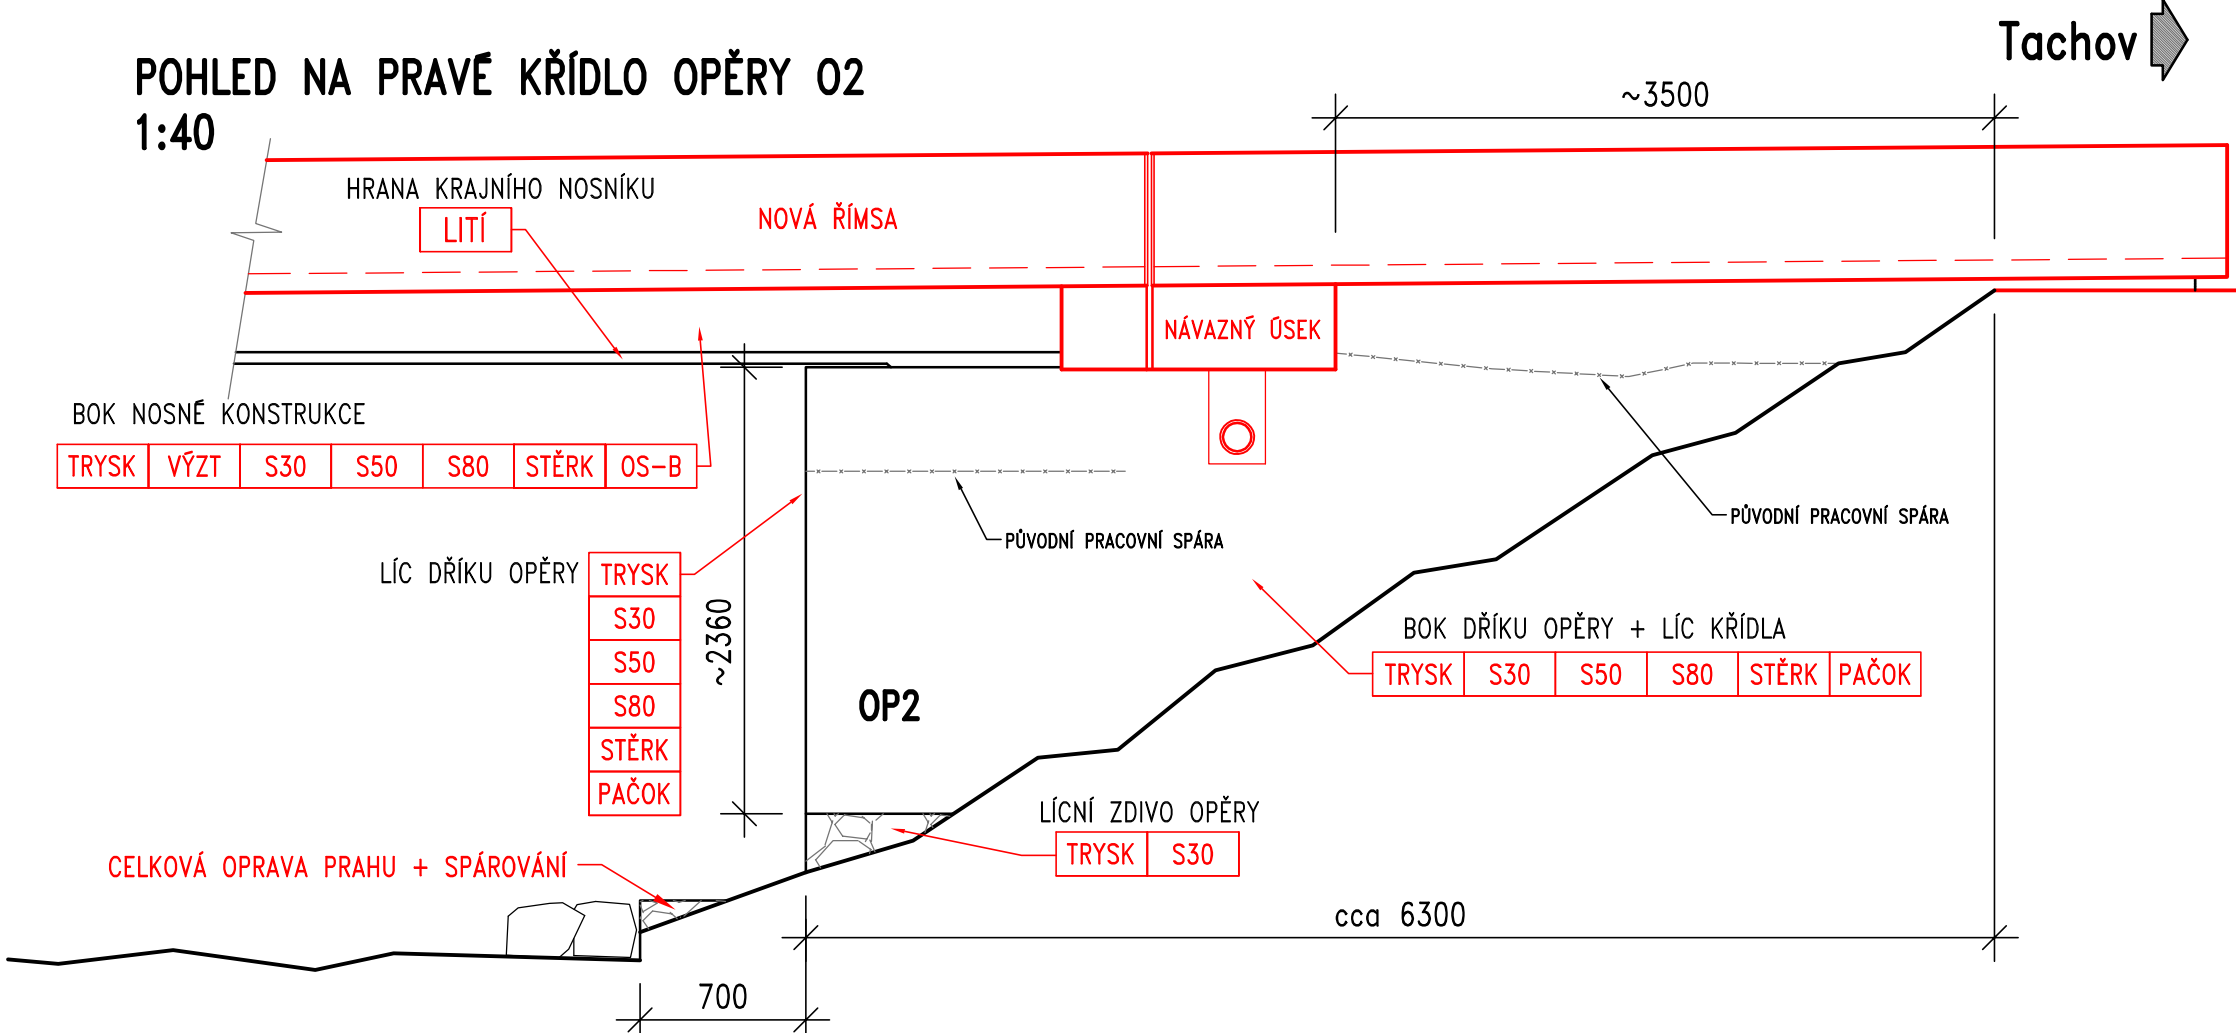
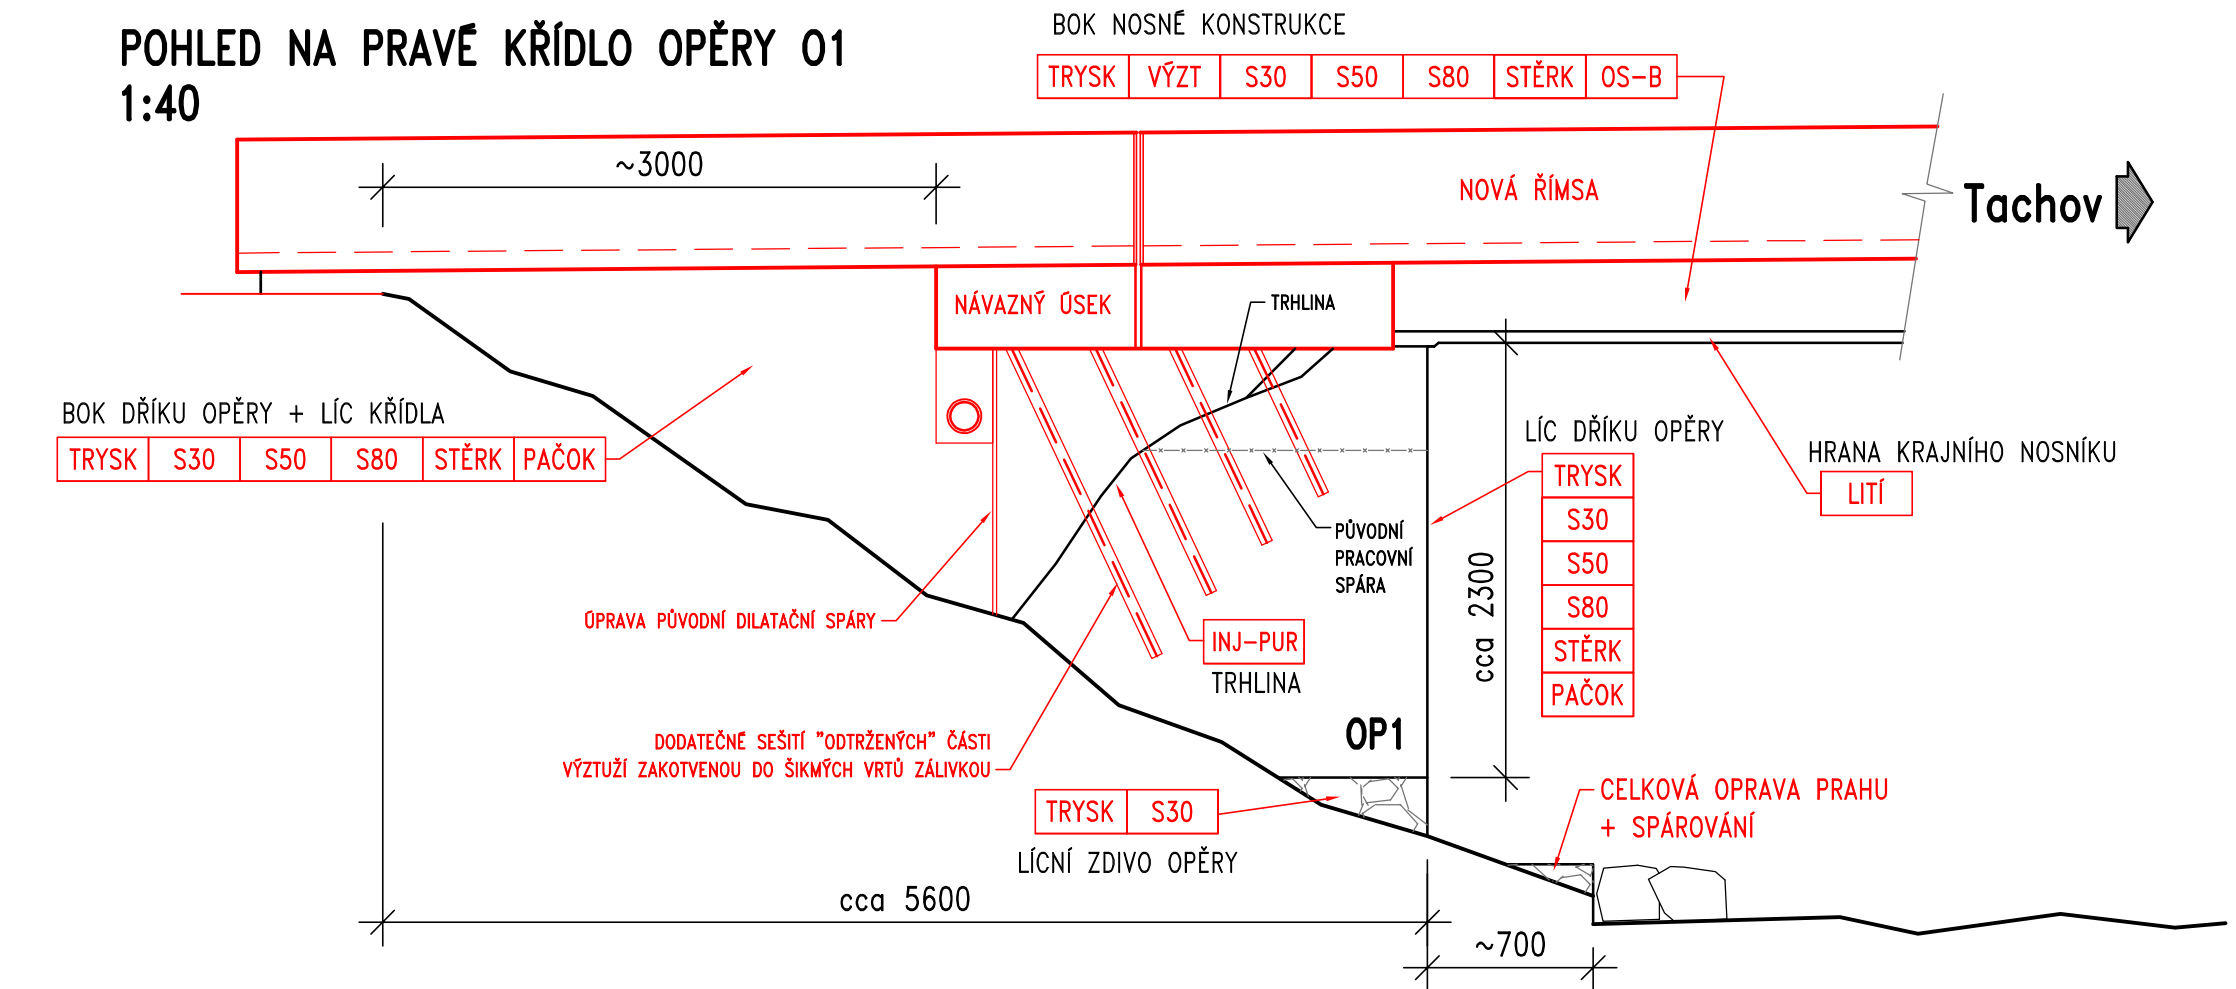
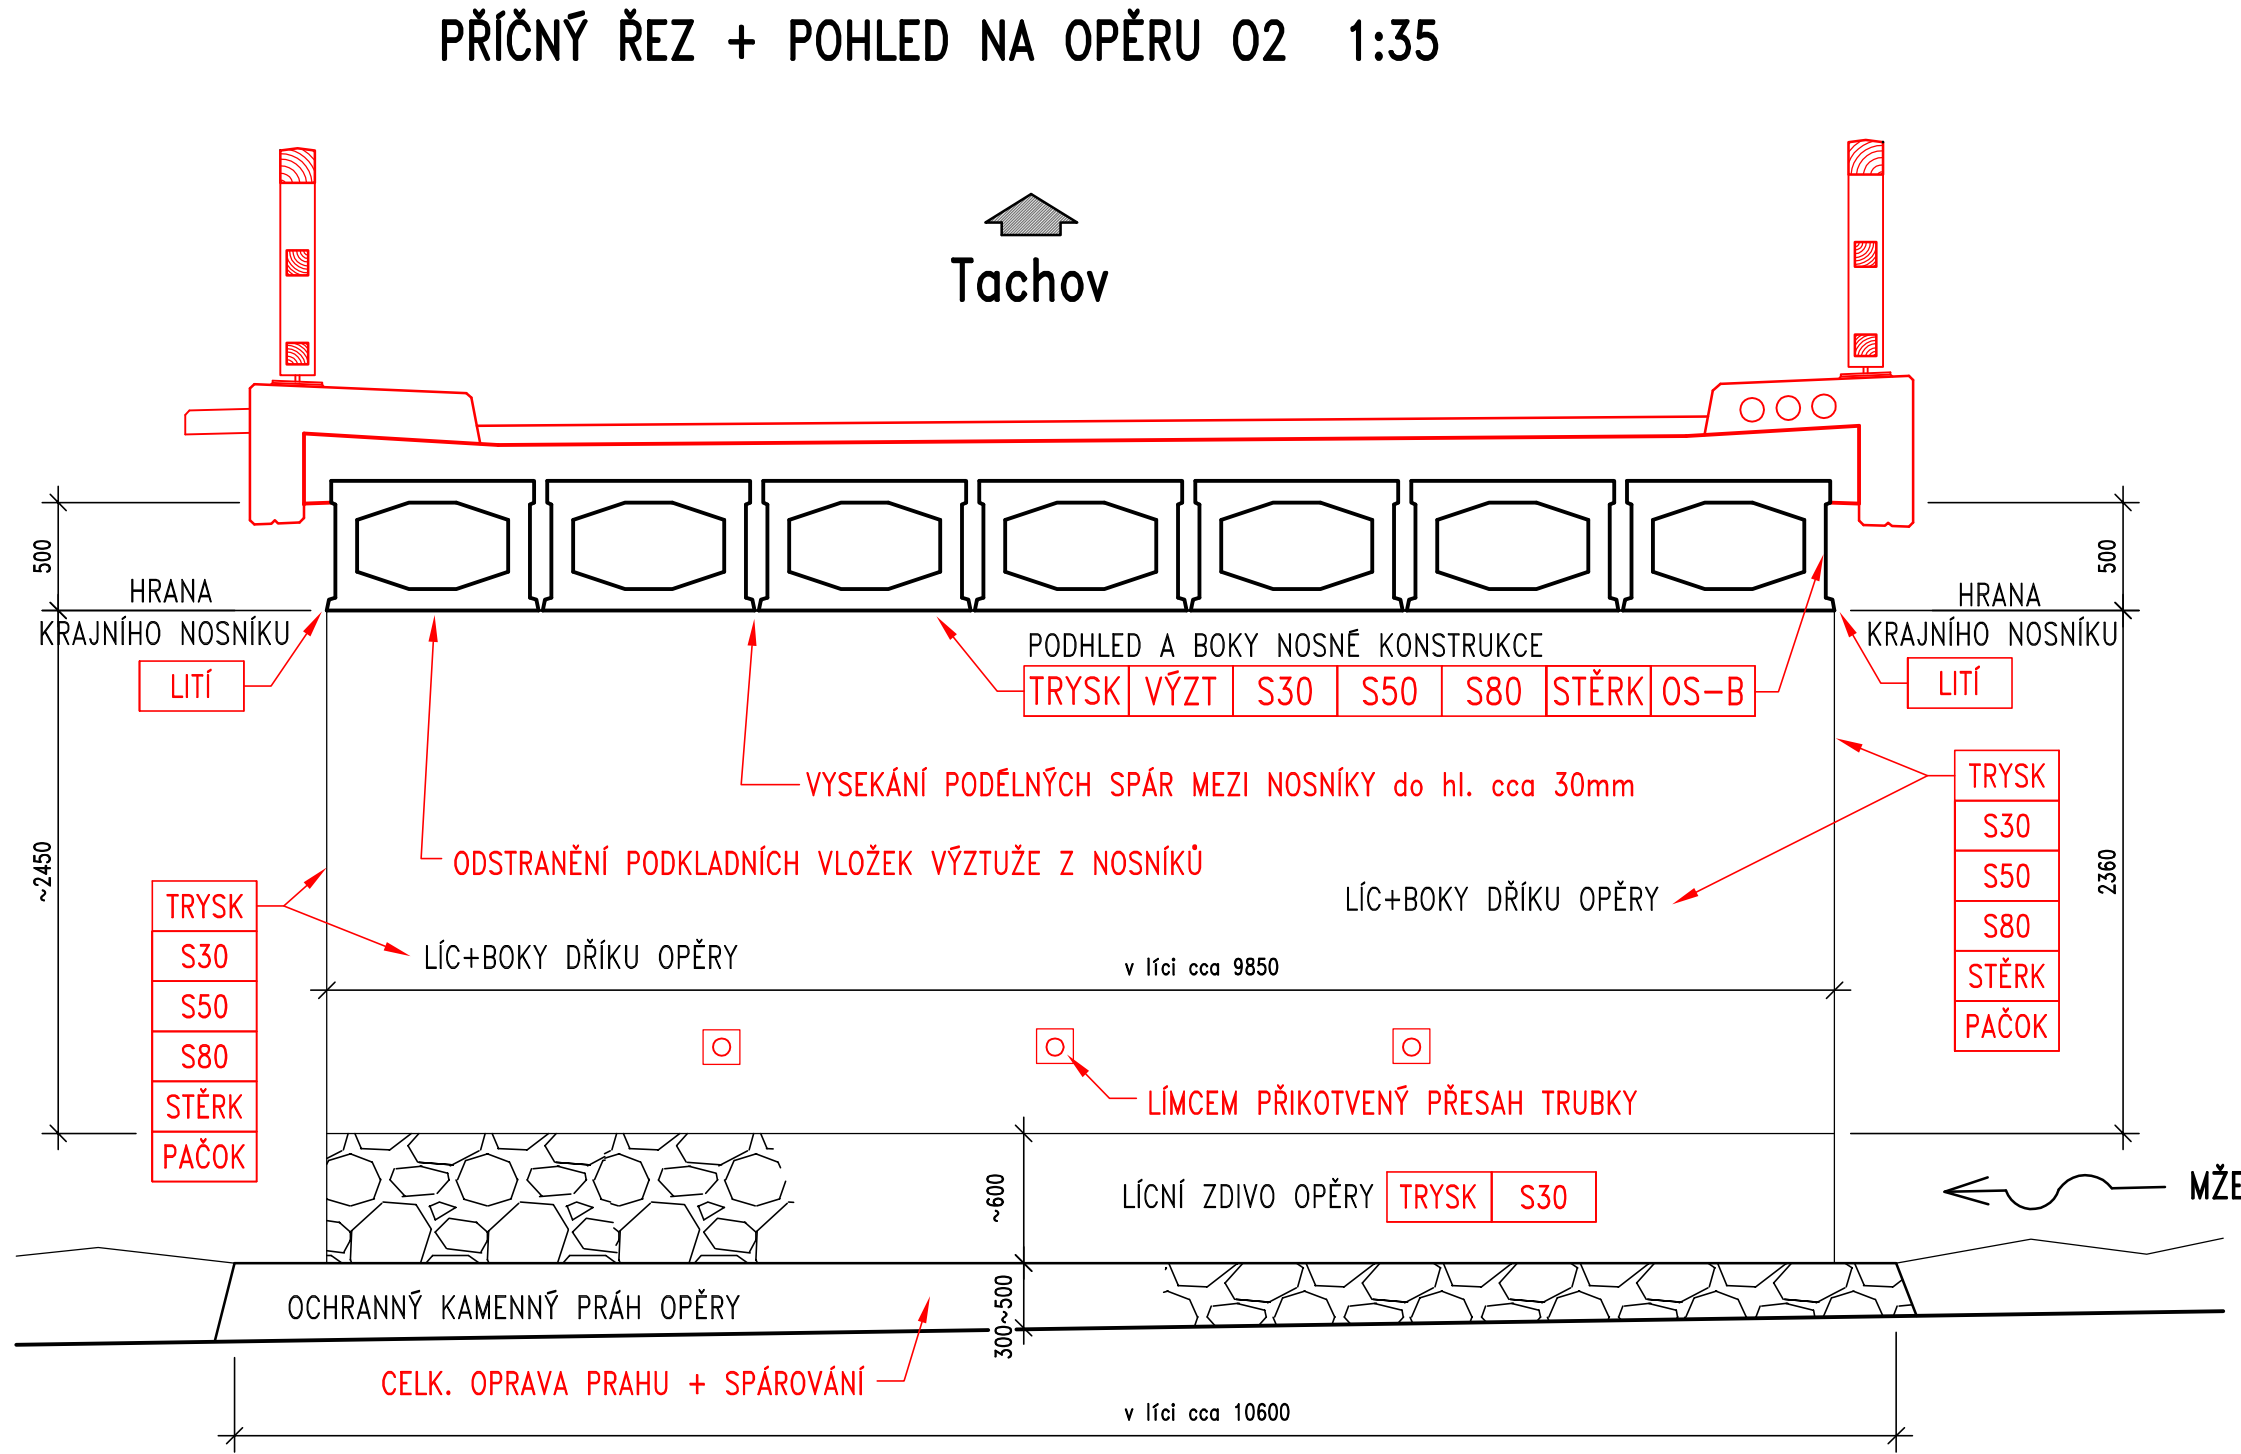



SANACE PŮVODNÍCH KONSTRUKCÍ

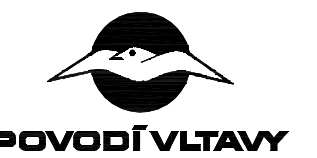

LEGENDA SYMBOLŮ SANAČNÍCH PRACÍ

- TRYSK** = MECHANICKÁ PŘÍPRAVA + TRYSKÁNÍ BETONOVÉHO POVRCHU VYSOKOTLAKOU VODOU
- VÝZT** = MECHANICKÉ ODHALENÍ + PÍSKOVÁNÍ VÝZTUŽE + DVOUVRSTVÝ PASIVAČNÍ POVLAK
- S30** = REPROFILACE PLOCHY SANAČNÍ MALTOU V JEDNÉ VRSTVĚ DO tl. 30 mm
- S50** = REPROFILACE PLOCHY SANAČNÍ MALTOU VE DVOU VRSTVÁCH DO tl. 50 mm
- S80** = REPROFILACE PLOCHY SANAČNÍ MALTOU VE TŘECH VRSTVÁCH DO tl. 80 mm
- LITÍ** = ZŘÍZENÍ NEBO REPROFILACE ČÁSTI KONSTRUKCE VYLITÍM SANAČNÍHO MATERIÁLU DO BEDNĚNÍ
- STĚRK** = SJEDNOCUJÍCÍ A POVRCH UZAVÍRAJÍCÍ STĚRKA JEMNOU MALTOU tl. cca 2 až 3 mm
- OS-B** = OCHRANNÝ A BAREVNĚ SJEDNOCUJÍCÍ NÁTĚR BETONOVÉ PLOCHY TYPU OS-B
- PAČOK** = OCHRANNÝ A SJEDNOCUJÍCÍ CEMENTOVÝ NÁTĚR BETONOVÉ PLOCHY
- INJ-PUR** = TĚSNÍCÍ INJEKTÁŽ TRHLIN POLYURETANOVÝM MATERIÁLEM

Objednatel: Povodí Vltavy, státní podnik HOLEČKOVA 3178/8, 150 24 PRAHA 5		 POVODÍ VLTAVY	
Souřadnicový systém: S-JTSK		AKTUALIZACE 2016	
Výškový systém: Bpv			
Číslo zakázky: 16 059 00	HIP: 241096760, phr@pontex.cz	Ing. Pavel HRDINA	
Schválil: Ing. Václav HVÍZDAL	Zodp. projektant: Ing. Petr DOLEŽAL	 PONTEx S.R.O.	
Tech. kontrola: Ing. Tomáš MIČKA	Vypracoval: Ing. Petr DOLEŽAL	Praha 4, Bezová 1658, 147 14 tel: +420 241096735 fax: +420 244461038	
241096756, tmi@pontex.cz	241096734, pdo@pontex.cz		
Objednatel: Povodí Vltavy, státní podnik	Obec: Tachov	Kraj: Plzeňský	
Akce: VD Lučina – rekonstrukce komunikace a mostu	Datum: 10/2016		Stupeň: PDPS
Část: C. STAVEBNÍ ČÁST	Souprava: Č. přílohy		SO 201
Objekt: SO 201 – MOST PŘES MŽI			11
Příloha: SANACE PŮVODNÍCH KONSTRUKCÍ			