
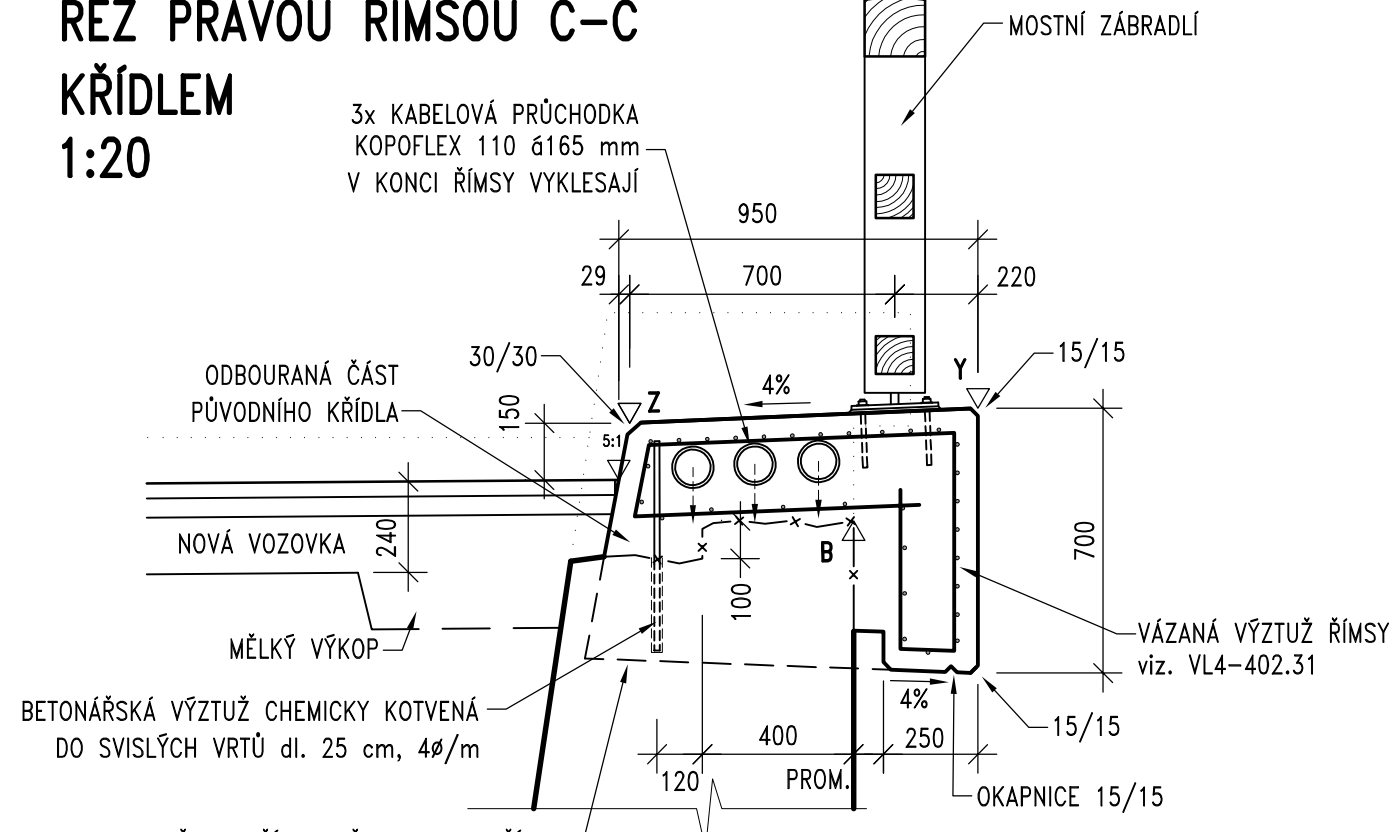
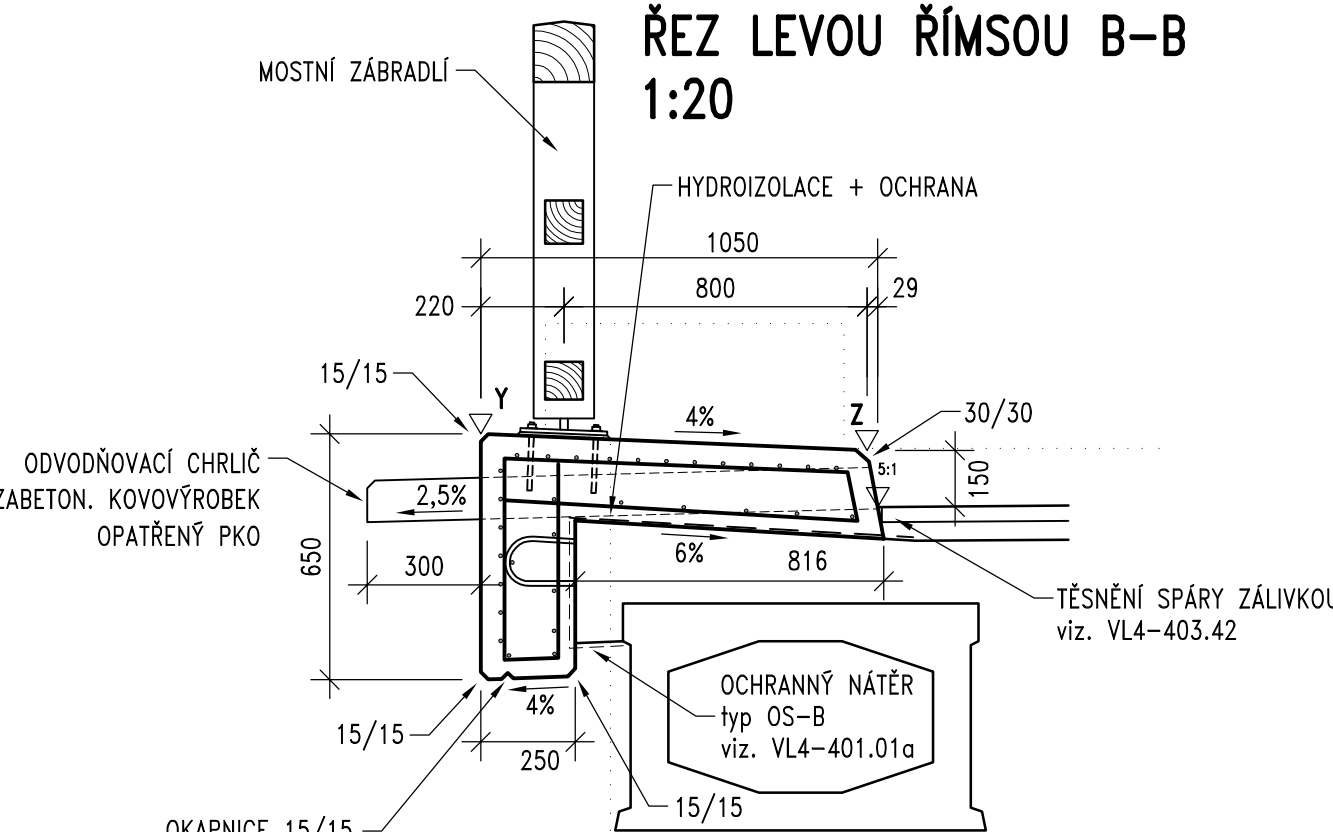
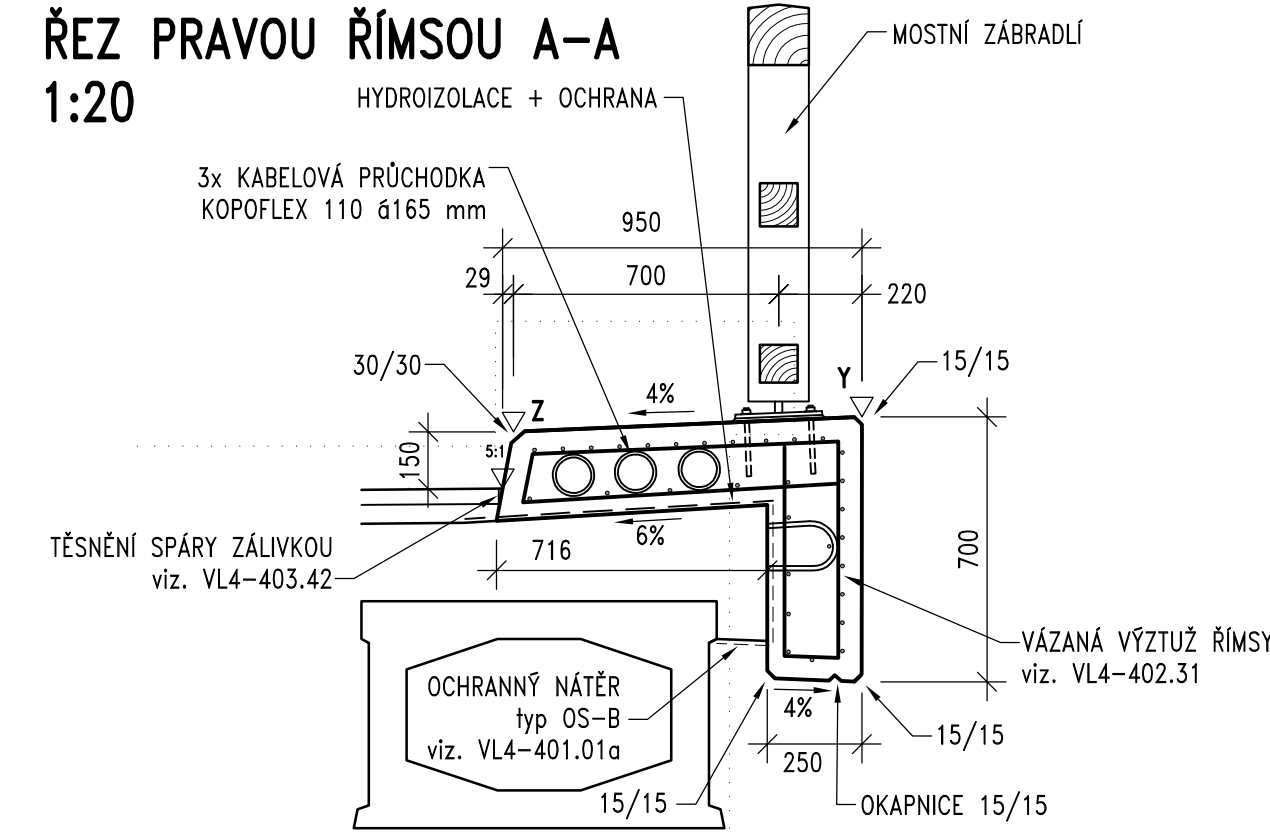
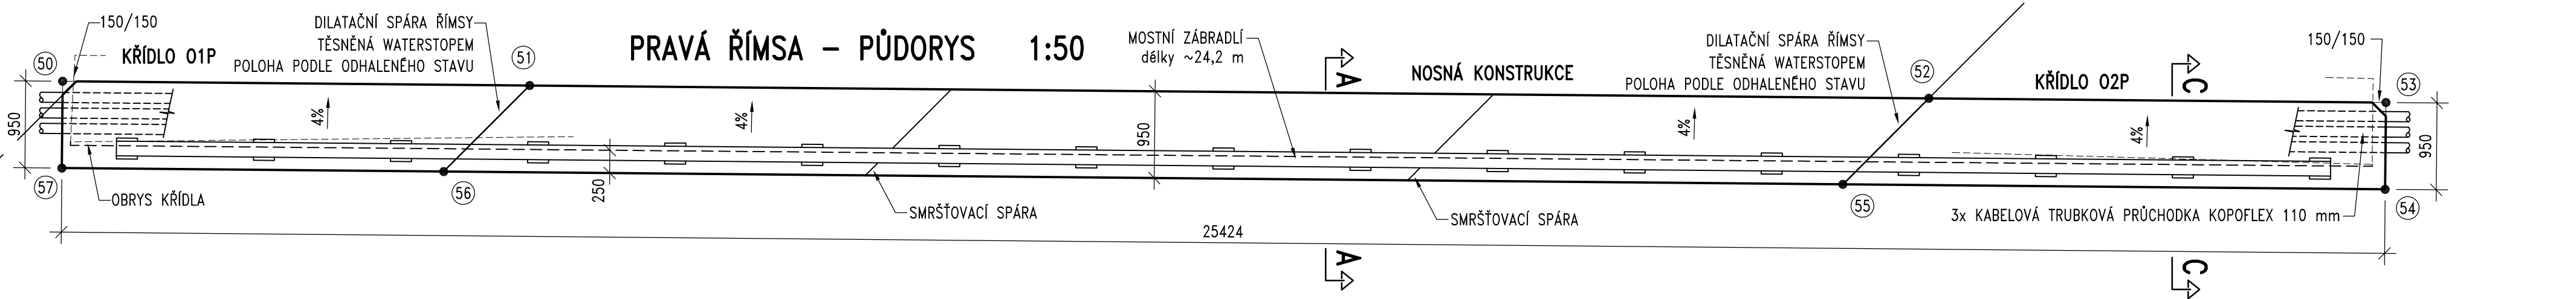


ŘÍMSY

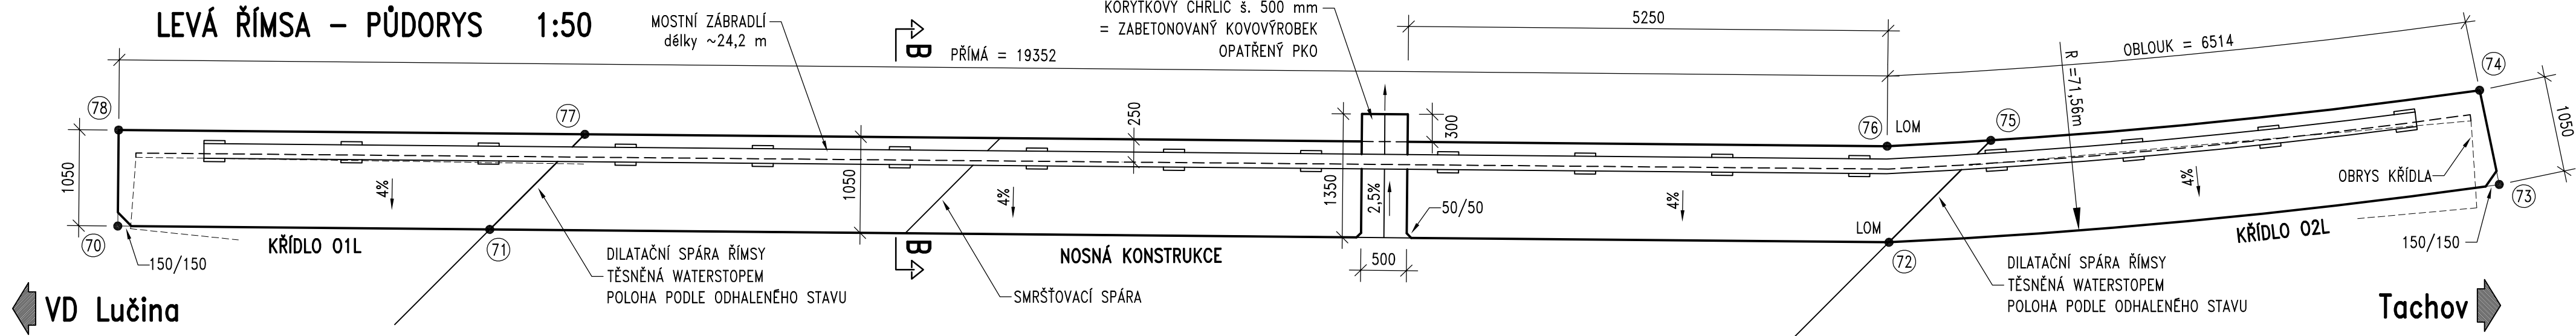

POZNÁMKA:

- polohu šikmých dilatačních + smršťovacích spár říms nutno upřesnit až po vyhodnocení geodetického zaměření nepřístupných částí mostní konstrukce
- výškové řešení musí být ověřeno případně aktualizováno po vyhodnocení zaměření očištěného povrchu nosné konstrukce
- další podrobnosti tvaru, povrchových úprav, těsnění atd uvádí příloha Detaily + Technická zpráva

SOUŘADNICE TYPICKÝCH BODŮ LEVÉ ŘÍMSY				SOUŘADNICE TYPICKÝCH BODŮ PRAVÉ ŘÍMSY			
BOD	Y(m)	X (m)	VÝŠKA	BOD	Y(m)	X (m)	VÝŠKA
70	877829.282	1054456.523	513.755 ?	50	877835.857	1054450.752	513.706 ?
71	877828.711 ?	1054460.554 ?	513.778 ?	51	877835.140 ?	1054455.812 ?	513.742 ?
72	877826.562 ?	1054475.714 ?	513.861 ?	52	877832.991 ?	1054470.972 ?	513.898 ?
73	877824.940	1054482.222	513.868 ?	53	877832.290	1054475.924	513.949 ?
74	877823.954	1054481.856	513.912 ?	54	877833.230	1054476.058	513.988 ?
75	877825.295 ?	1054476.648 ?	513.909 ?	55	877834.063 ?	1054470.182 ?	513.928 ?
76	877825.527	1054475.537	513.905 ?	56	877836.211 ?	1054455.022 ?	513.773 ?
77	877827.527 ?	1054461.427 ?	513.828 ?	57	877836.798	1054450.885	513.745 ?
78	877828.242	1054456.376	513.799 ?				

xxxxxxx ? = údaj je nutno upřesnit v RDS

MONOLITICKÝ BETON:
BETONÁŘSKÁ VÝZTUŽ VÁZANÁ:

C30/37 XF4 – ŘÍMSY
třída B500B
svařitelná (dle specifikace výrobce)

SYSTÉM PRO CHEMICKÉ KOTVENÍ VÝZTUŽE DO VRTŮ (pro vlhké prostředí)
další podrobnosti viz Technická zpráva

Objednatel: **Povodí Vltavy, státní podnik**
HOLEČKOVA 3178/8, 150 24 PRAHA 5

VD Lučina – rekonstrukce komunikace a mostu

Souřadnicový systém: S-JTSK
Výškový systém: Bpv

AKTUALIZACE 2016

Číslo zakázky: 16 059 00	HIP: Ing. Pavel HRDINA 241096760, phr@pontex.cz	<p>Praha 4, Bezová 1658, 147 14 Tel: +420 241096735 fax: +420 24461038</p>
Schválil: Ing. Václav HVÍZDAL	Zodp. projektant: Ing. Petr DOLEŽAL 241096734, pdo@pontex.cz	
Tech. kontrola: Ing. Tomáš MIČKA	Vypracoval: Ing. Petr DOLEŽAL 241096734, pdo@pontex.cz	
241096756, tmi@pontex.cz		

Objednatel: Povodí Vltavy, státní podnik	Obec: Tachov	Kraj: Plzeňský
Akce: VD Lučina – rekonstrukce komunikace a mostu	Datum: 10/2016	Stupeň: PDPS
Část: C. STAVEBNÍ ČÁST	Souprava: Č. přílohy	SO 201 9
Objekt: SO 201 – MOST PŘES MŽI		
Příloha: ŘÍMSY		