



# PŘEHLEDNÁ SITUACE DOPRAVNÍHO ZNAČENÍ M 1:500

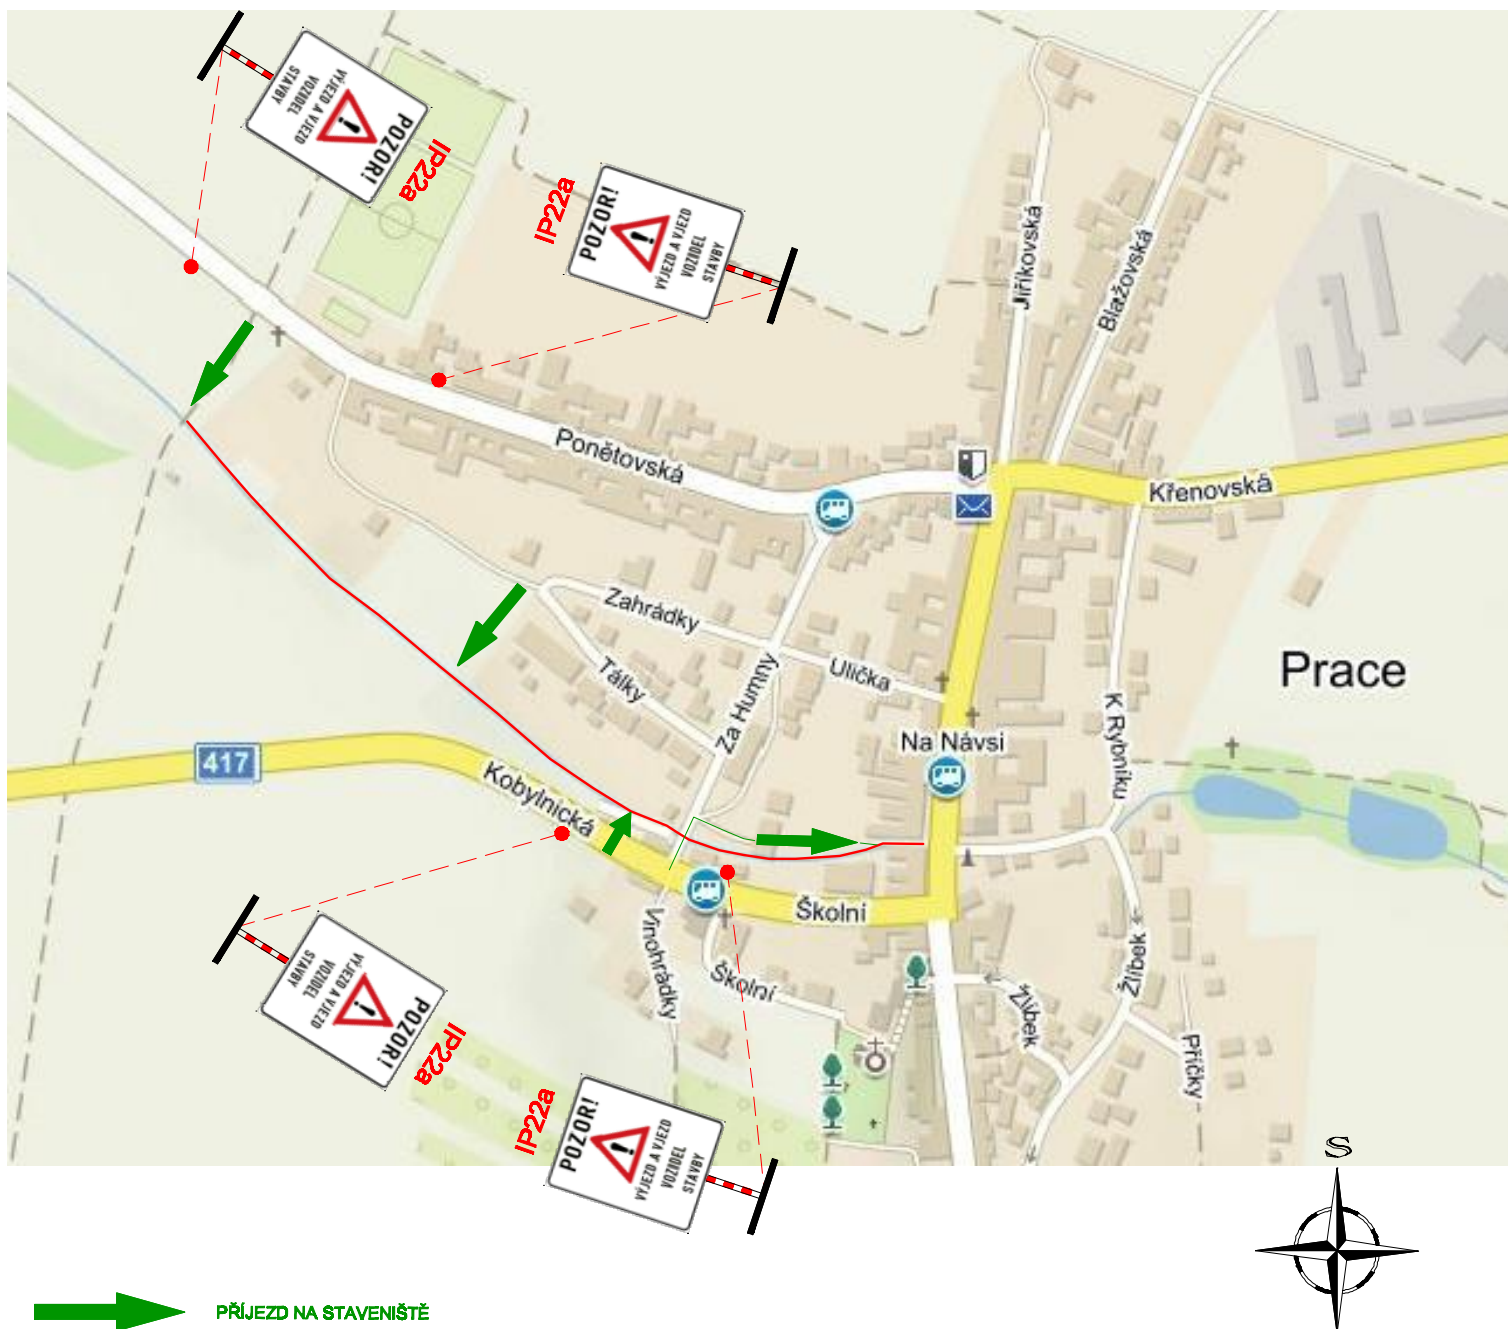

➔ PŘÍJEZD NA STAVENIŠTĚ

NAVRHL/VYPRACOVAL: ING. KNOFLÍČEK	ZODPOVĚDNÝ PROJEKTANT: ING. BARTEČEK	VEDOUCÍ PROJEKTANT: ING. LAZÁREK, DiS.	TECHNICKÁ KONTROLA: ING. LAZÁREK, DiS.	 Mojmírovo nám, 3105/6a, 602 00 Brno IČ: 29262747, TEL.: 605 114 896
KRAJ: JIHO-MORAVSKÝ		KATASTR. ÚZEMÍ: PRACE		
INVESTOR: POVODÍ MORAVY, s.p. Dřevařská 11, 602 00, Brno				DATUM: 12/2017
AKCE: <b>Pracký p., ř. km 1,933 - 2,536, Prace, oprava koryta</b>				STUPEŇ: DSP a DPS
				FORMÁT: 1XA4
<b>PŘEHLEDNÁ SITUACE DOPRAVNÍHO ZNAČENÍ</b>				MĚŘITKO: 1:5000 ČÍSLO PŘÍLOHY: C.8