



VZOROVÉ PŘÍČNÉ ŘEZY


KAMENNÁ DLAŽBA DO BETONU
ř. km 2,504 - 2,536

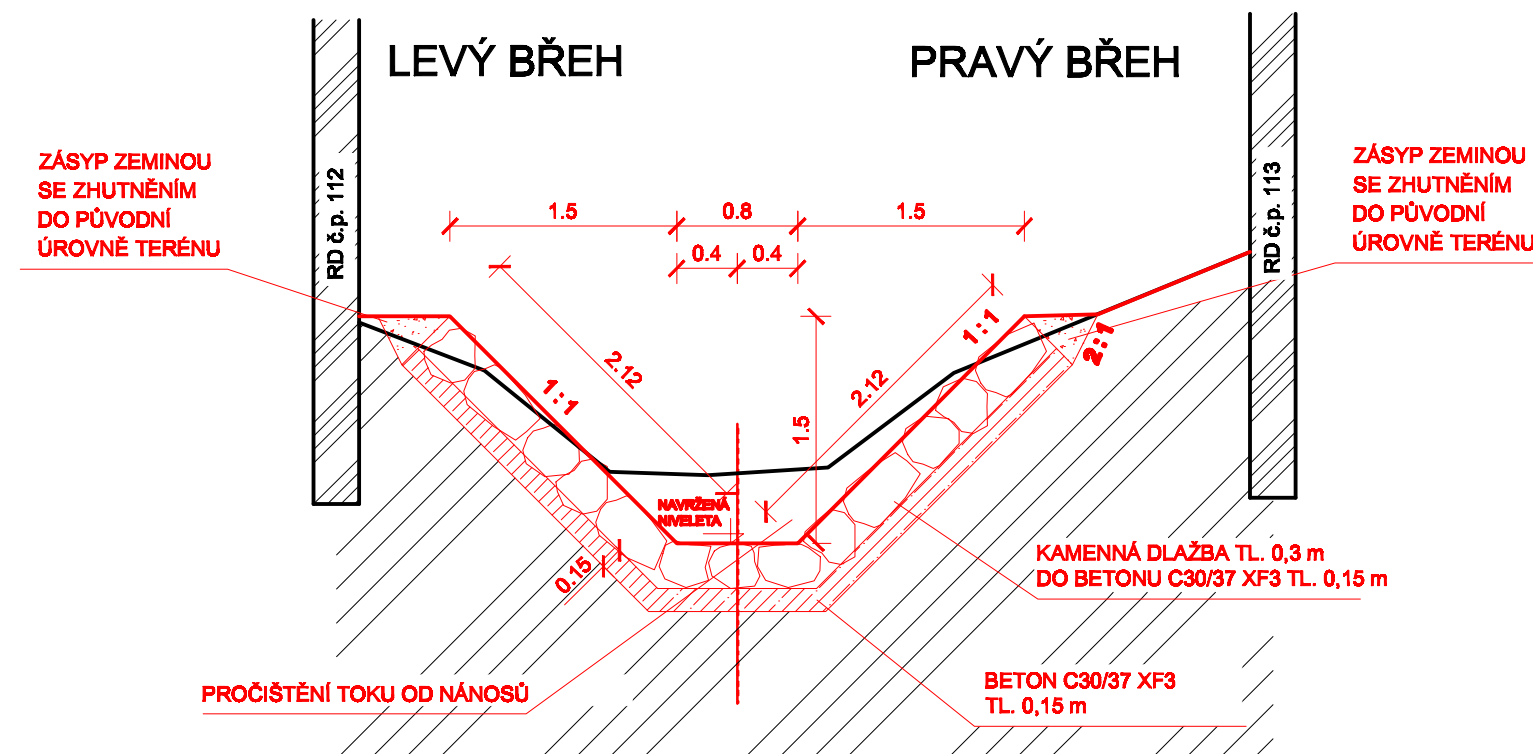


KAMENNÁ ROVNANINA
ř. km 2,416 - 2,376; 2,361 - 2,306; 2,303 - 2,008; 2,003 - 1,933

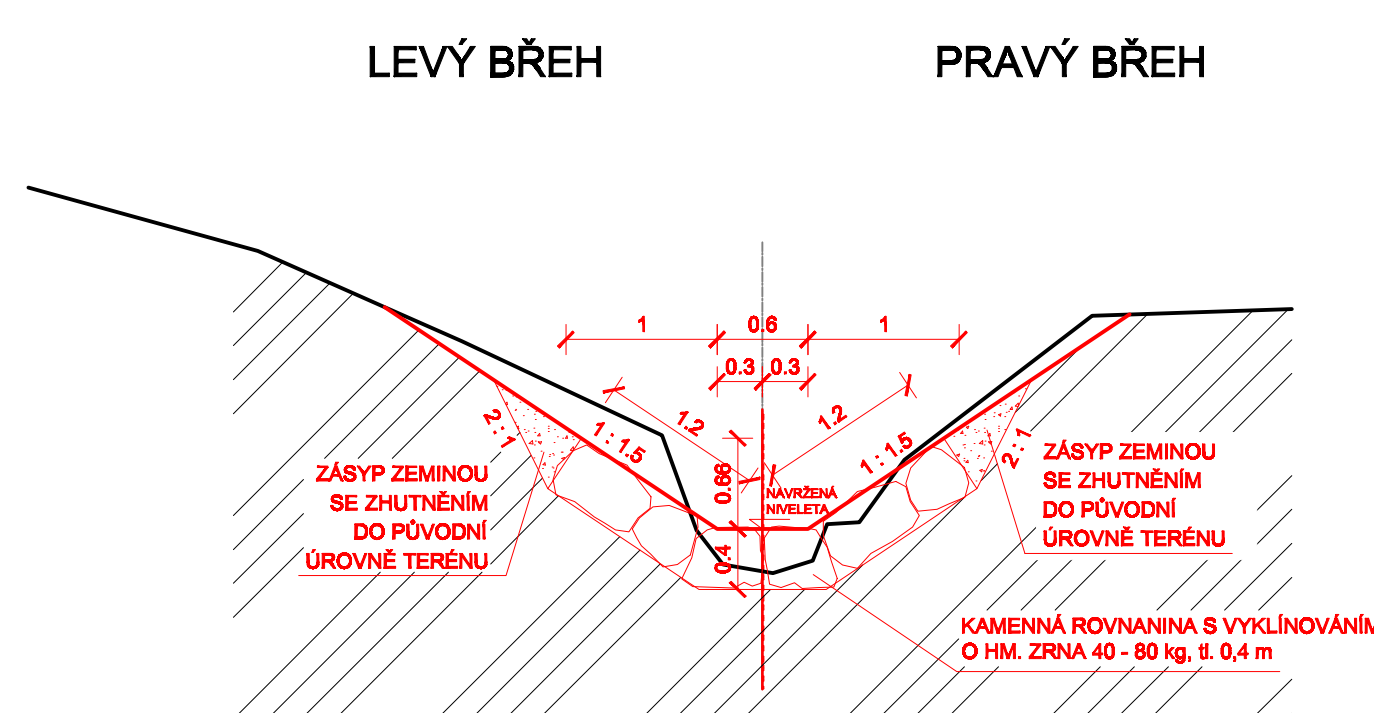


KAMENNÁ DLAŽBA DO BETONU
ř. km 2,491 - 2,494

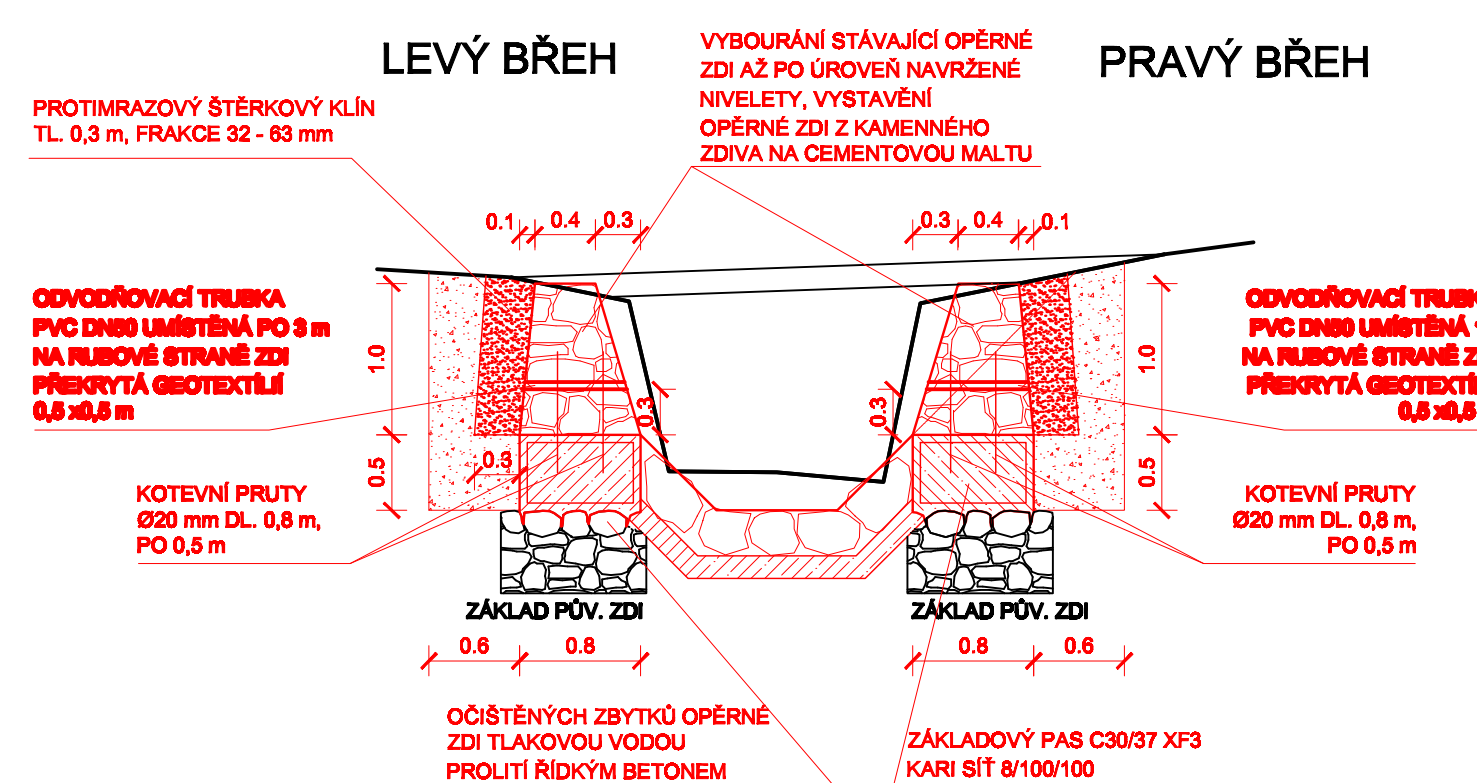


VZOROVÝ ŘEZ KAMENNÉHO PRAHU Š. 0,6 m
ř. km 1,965; 2,003; 2,008; 2,061; 2,109; 2,158;
2,208; 2,256; 2,303; 2,306; 2,361; 2,376; 2,416

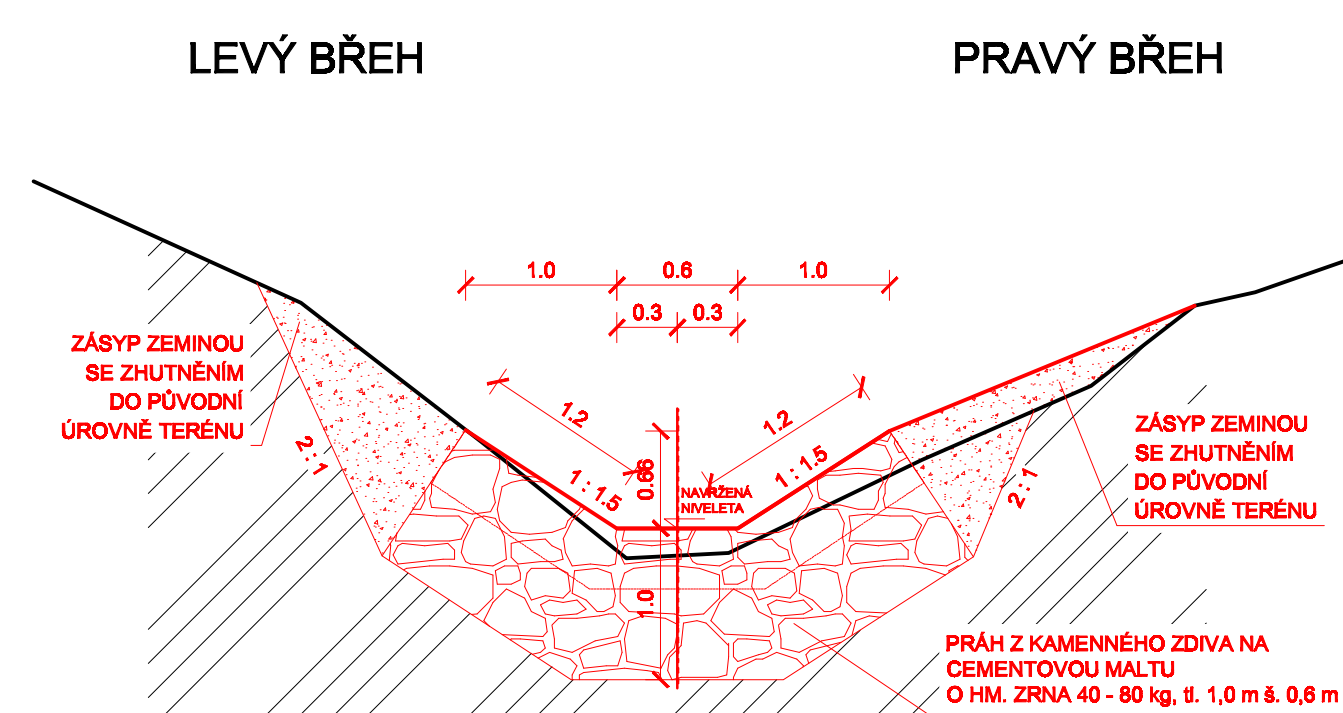

VZOROVÝ ŘEZ ROVNANINOU V MÍSTĚ VÝUSTI

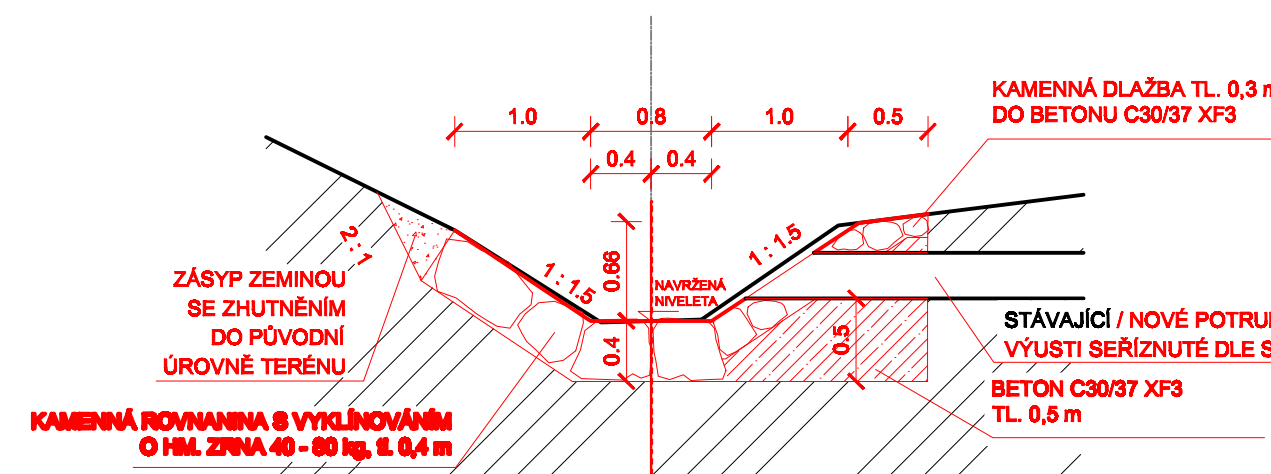


KAMENNÁ DLAŽBA DO BETONU
ř. km 2,494 - 2,501

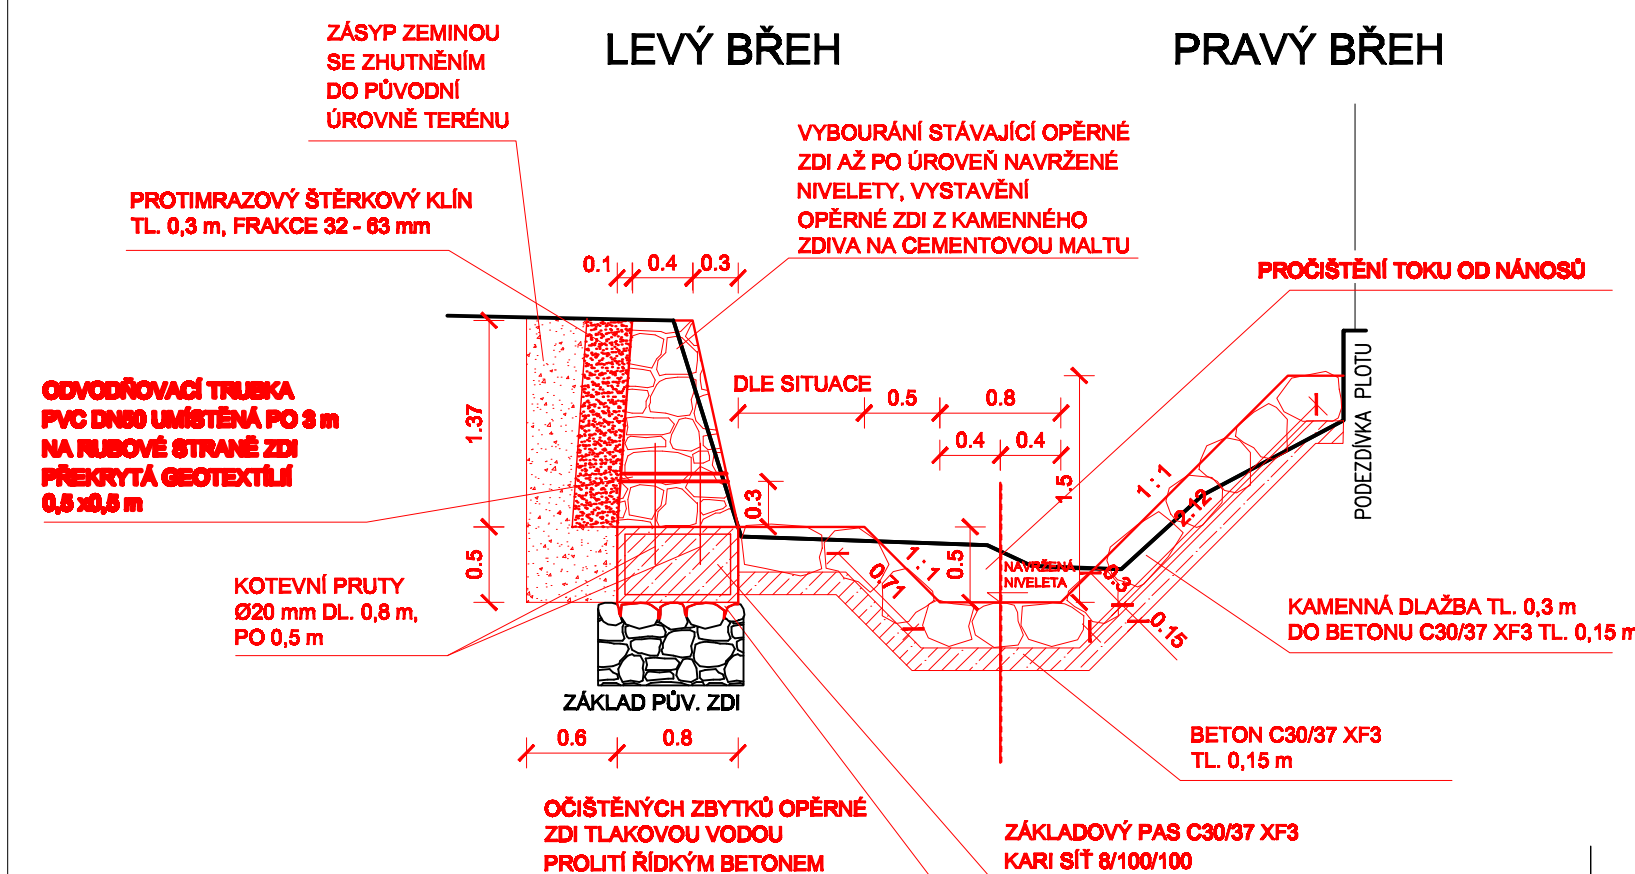


KAMENNÁ DLAŽBA DO BETONU
ř. km 2,501 - 2,504


POZNÁMKA:
V ÚSEKU Ř. KM 2,501 - 2,504 BUDE OPĚRNÁ ZEď VYBOURÁNA STUPŇOVITĚ TAK,
ABY BYLO VYLOUČENO NARUŠENÍ STABILITY PŘÍLEHLÉ NEMOVITOSTI.
SPÁRY PONECHANÉ ČÁSTI ZDI BUDOU VYSKRABÁNY, OČISTĚNY A PŘESPÁROVÁNY.

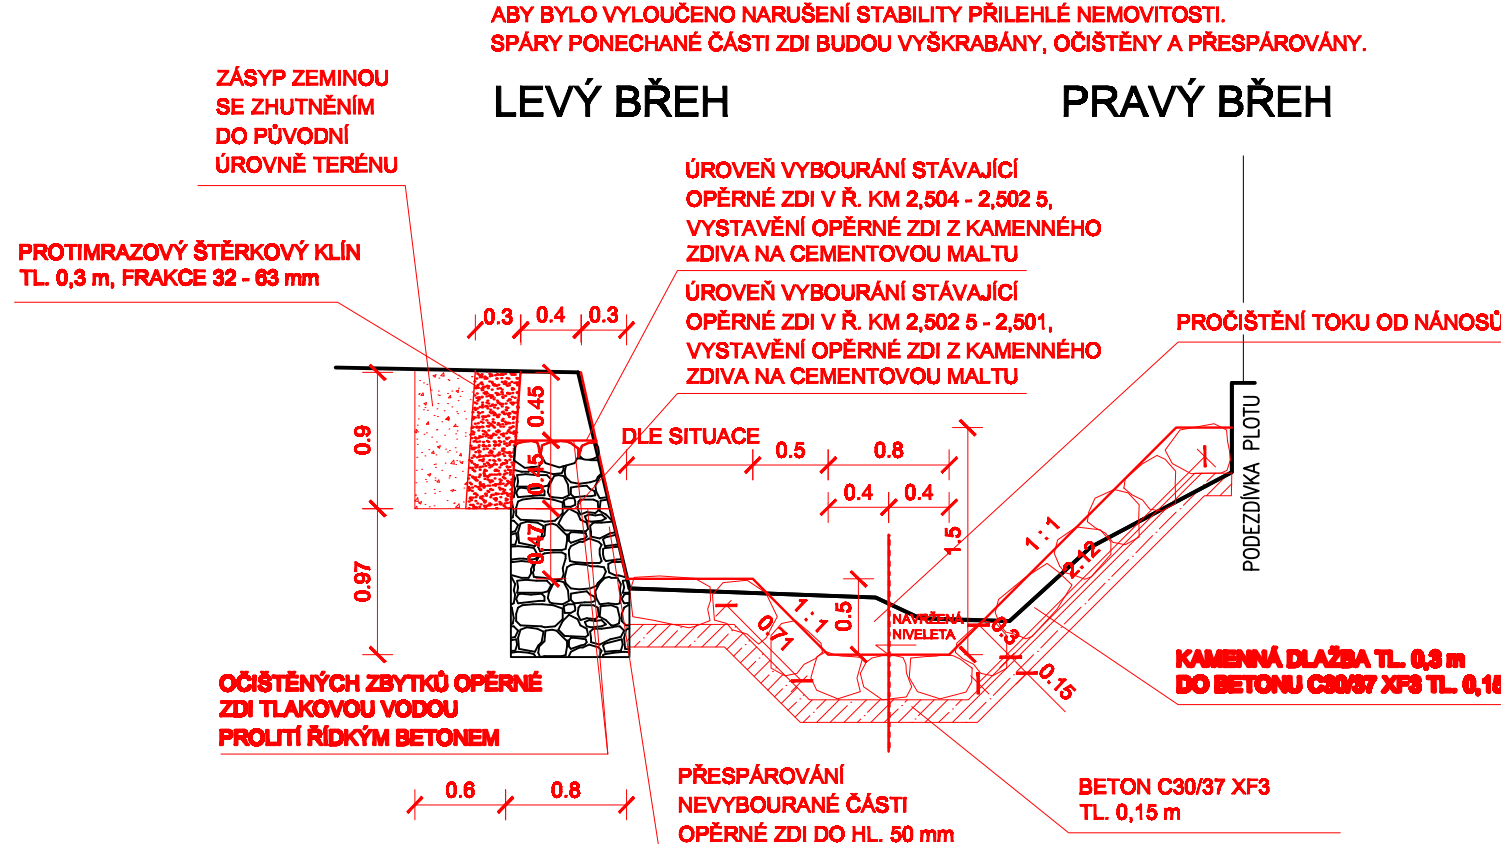


KAMENNÁ DLAŽBA DO BETONU
ř. km 2,416 - 2,491

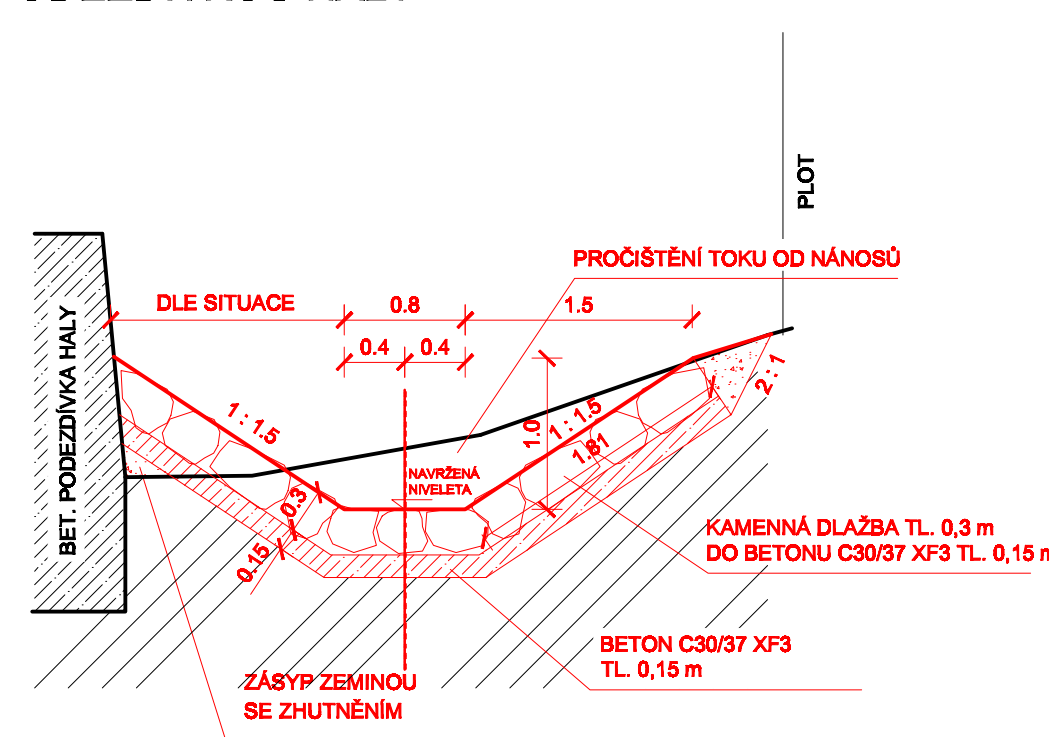

KAMENNÉ SCHODY DO KORYTA
ř. km 2,494

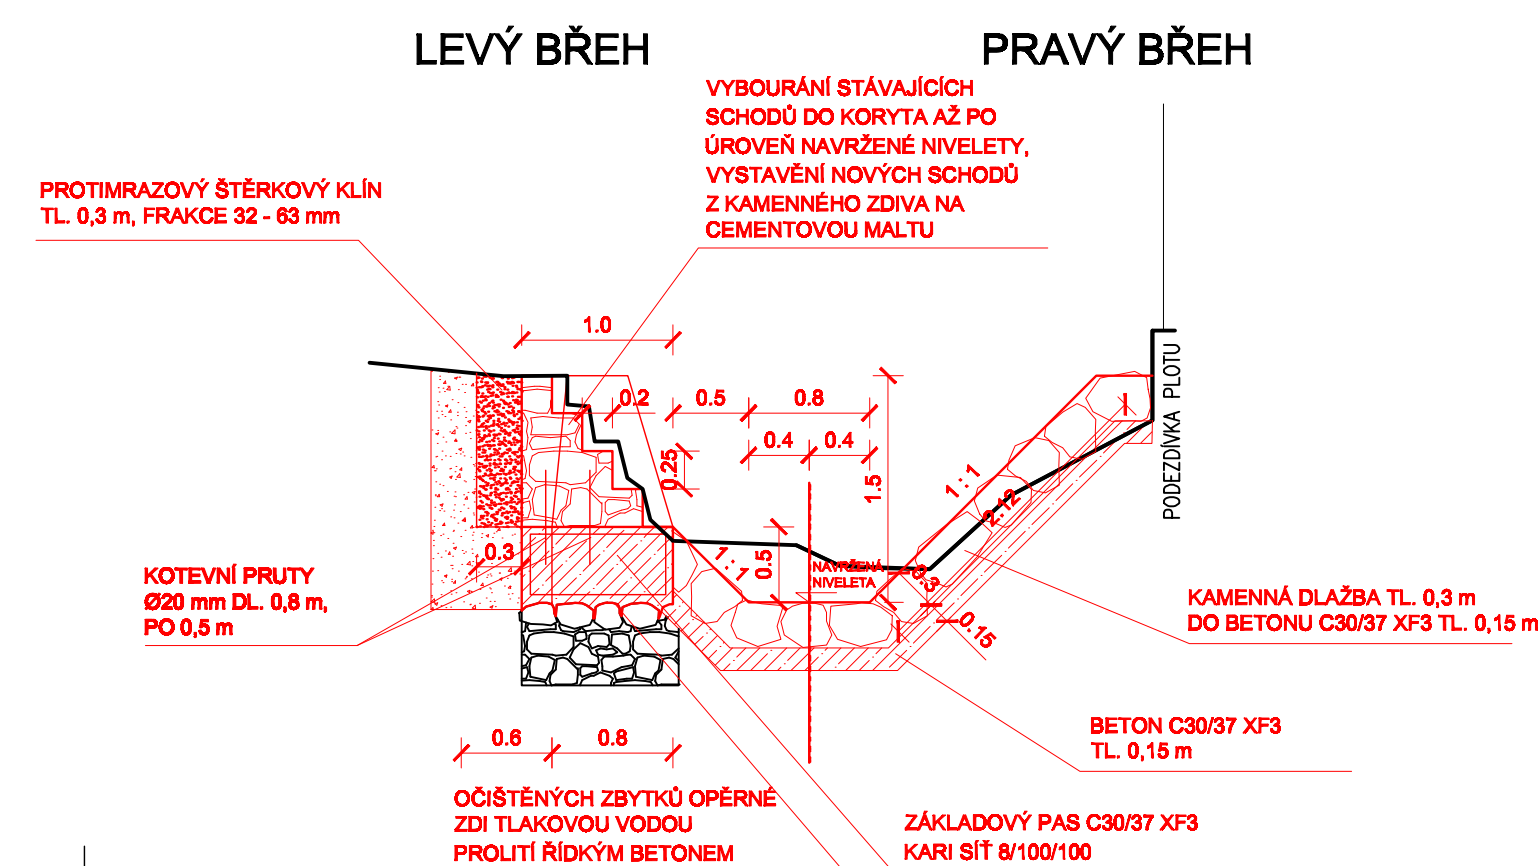

NAVRHL/VYPRACOVAL: ING. KNOFLÍČEK	ZODPOVĚDNÝ PROJEKTANT: ING. BARTEČEK	VEDOUČÍ PROJEKTANT: ING. LAZÁREK, DIS.	TECHNICKÁ KONTROLA: ING. LAZÁREK, DIS.	 <p>Mojmírovo n.šm. 3105/6a, 612 00 Brno IČ: 29262747, TEL.: 605 114 896</p>
KRAJ: JIHOHMORAVSKÝ			KATASTR. ÚZEMÍ: PRACE	
INVESTOR: PŮVODÍ MORAVY, s.p. Dřevařská 11, 602 00, Brno				
AKCE:				DATUM: 12/2017 STUPEŇ: DSP a DPS FORMÁT: A4 MĚŘÍTKO: ČÍSLO PŘÍLOHY:
Pracký p., ř. km 1,933 - 2,536, Prace, oprava koryta VZOROVÉ PŘÍČNÉ ŘEZY				1:50 D.5