



PŪDORYS M 1:50

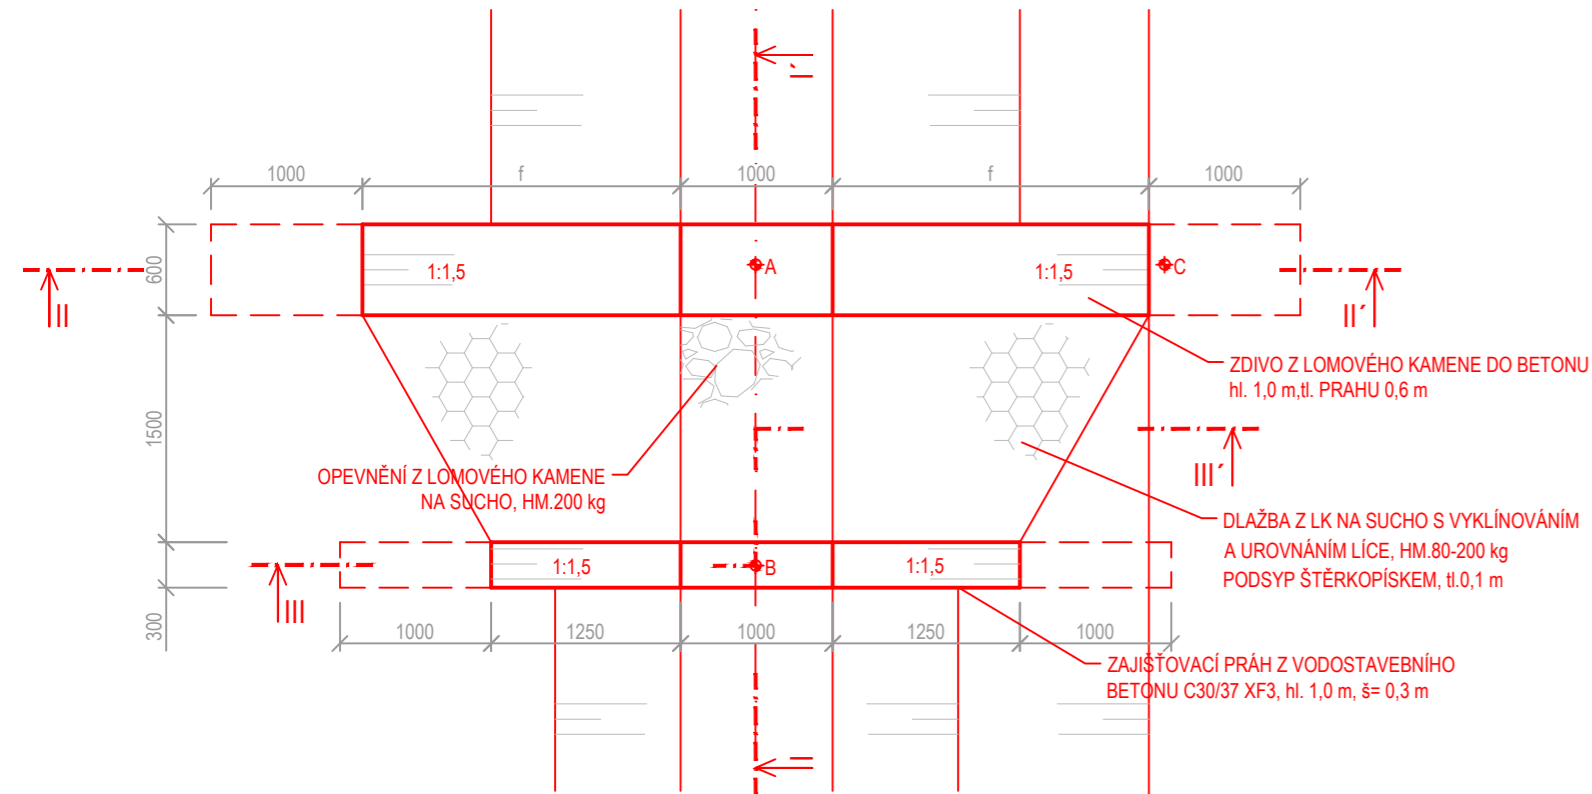

ŘEZ I-I' M 1:50

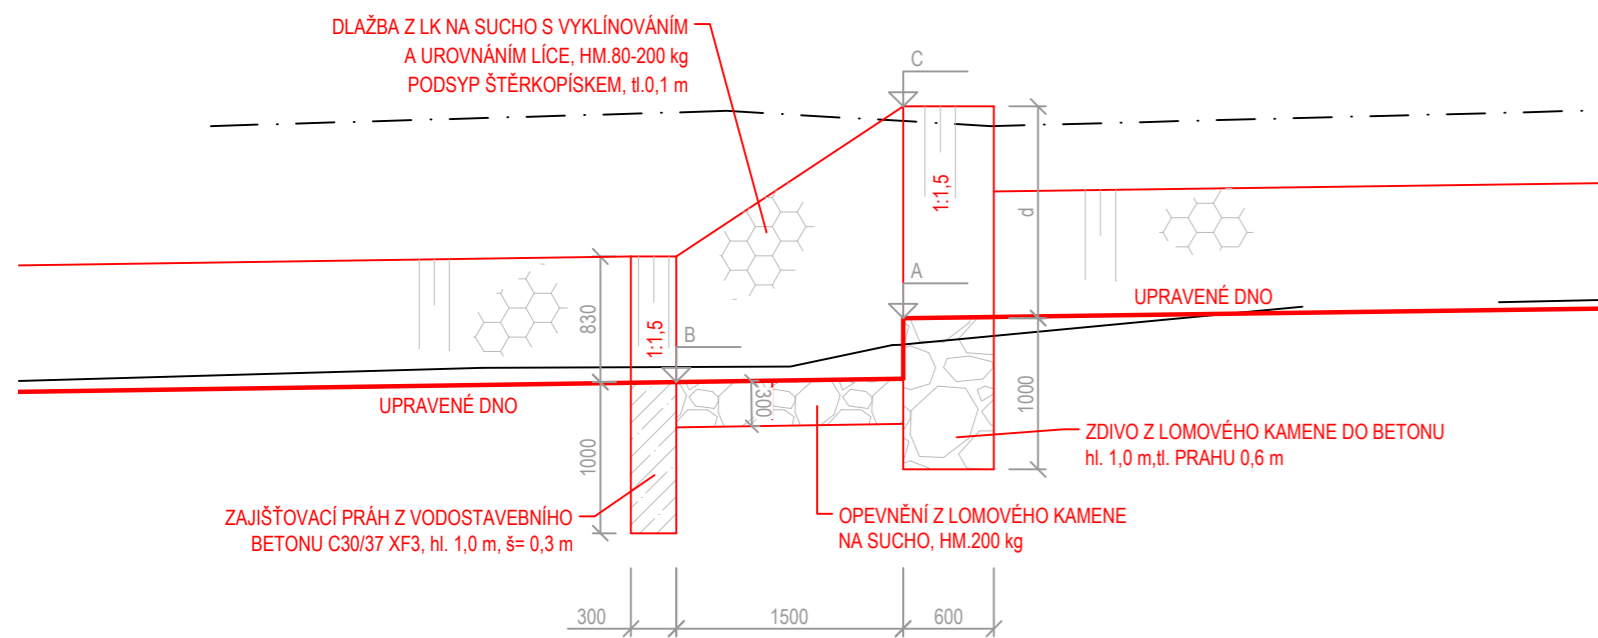


STANIČENÍ KM	A [m n.m.]	B [m n.m.]	C [m n.m.]	v [m]	d [m]	e [m]	f [m]
4,343	239,49	239,09	240,89	0,40	1,40	2,52	2,10
4,377	240,35	239,95	241,63	0,40	1,28	2,31	1,92
4,403	241,56	241,06	242,36	0,50	0,80	1,44	1,20
4,461	242,51	242,11	243,41	0,40	0,90	1,62	1,35
4,467	242,97	242,57	243,87	0,40	0,90	1,62	1,35
4,501	244,40	244,00	245,60	0,40	1,20	2,16	1,80


OPRAVA STUPŇŮ - VZOROVÝ VÝKRES


M 1:50

ŘEZ II-II' M 1:50

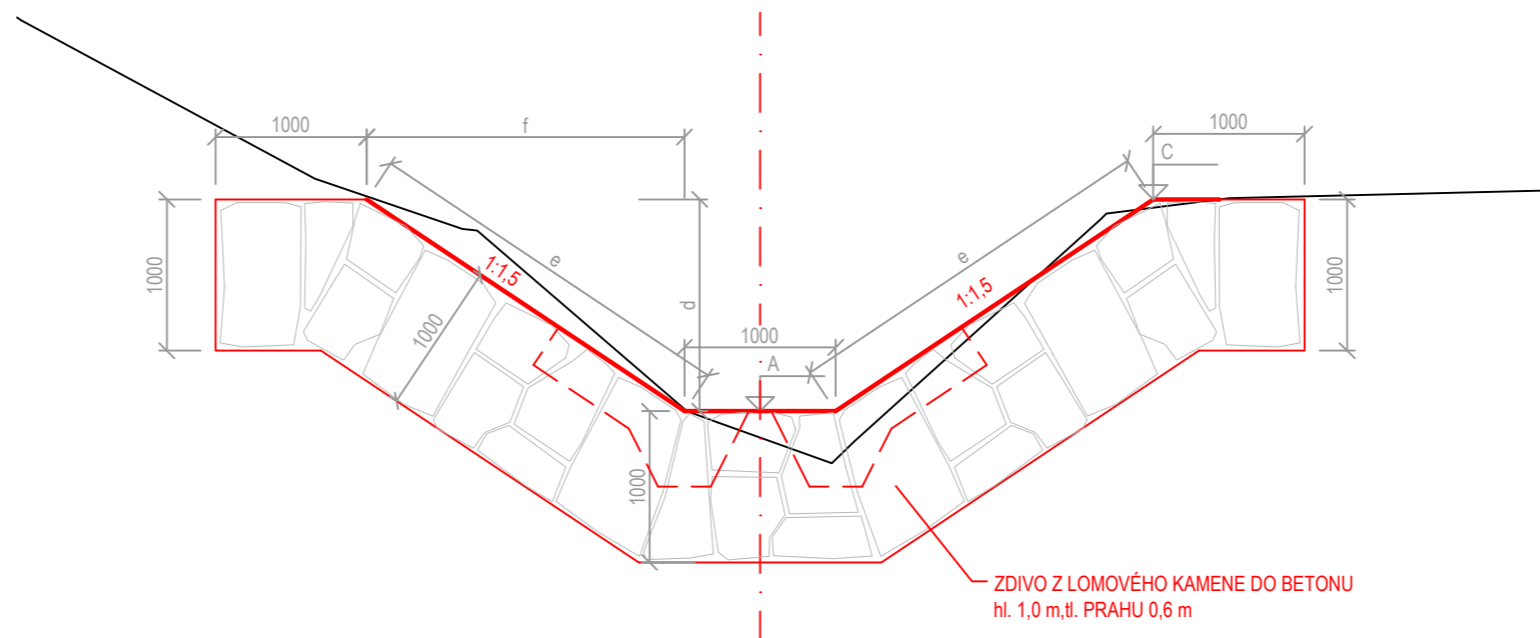

ŘEZ III-III' M 1:50

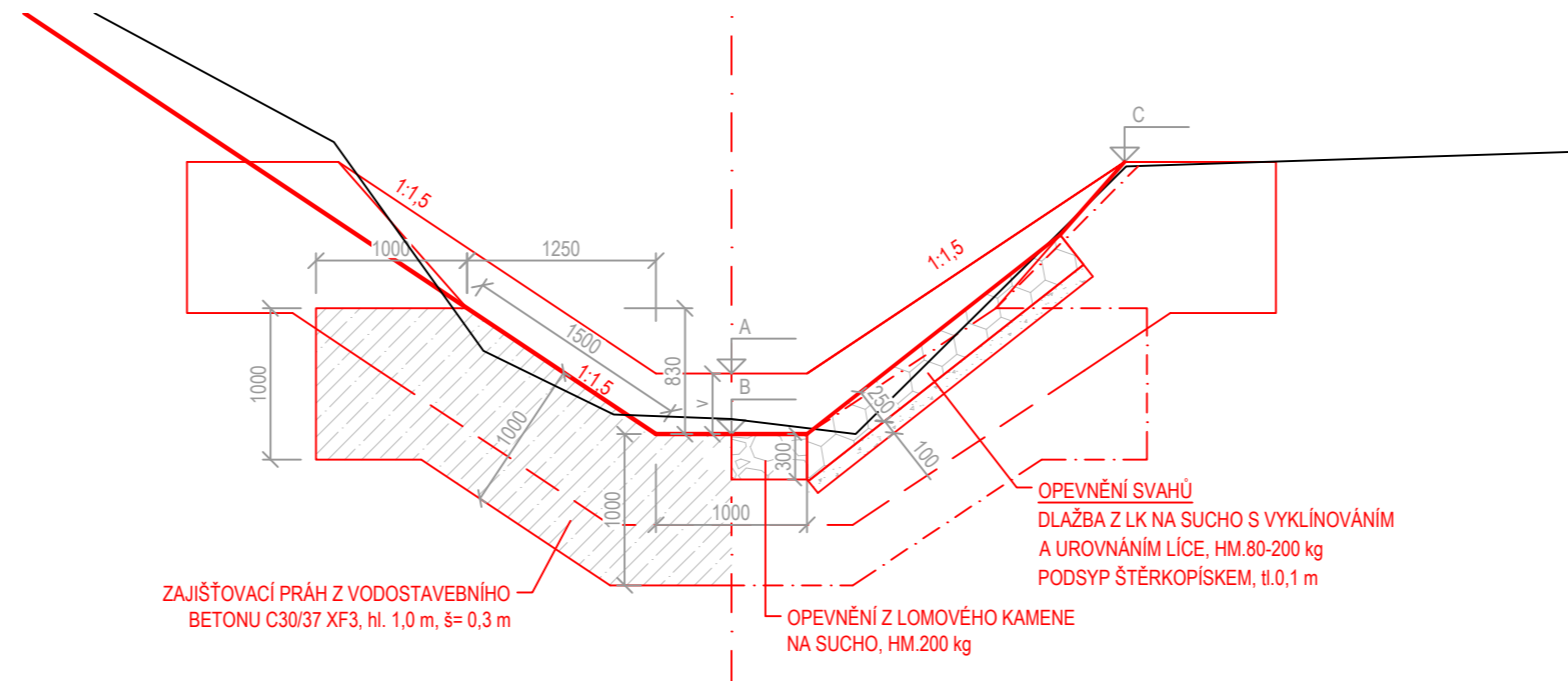

		<h1>Legene s.r.o.</h1>		Sicherova 1604/20, 198 00 Praha 9	
Výkres č. D.7.1		Název výkresu <h2>OPRAVA STUPŇŮ - VZOROVÝ VÝKRES</h2>			
Měřítko 1 : 50					
Stupeň DOS		Stavba Nikolčický potok, ř. km 4,200 – 4,600, Nikolčice, oprava koryta			
Stav. úř. Hustopeče					
K. ú. Nikolčice		Místo stavby Nikolčice		Kraj Jihomoravský	
Investor Povodí Moravy, s.p.		Adresa Dřevařská 11, 602 00 Brno			
Kreslil Ing. Tomáš Klement		Vypracoval Ing. Tomáš Klement		Odp. projektant Ing. Tomáš Bešta	
				Datum provedení prosinec 2017	
				Paré č.	