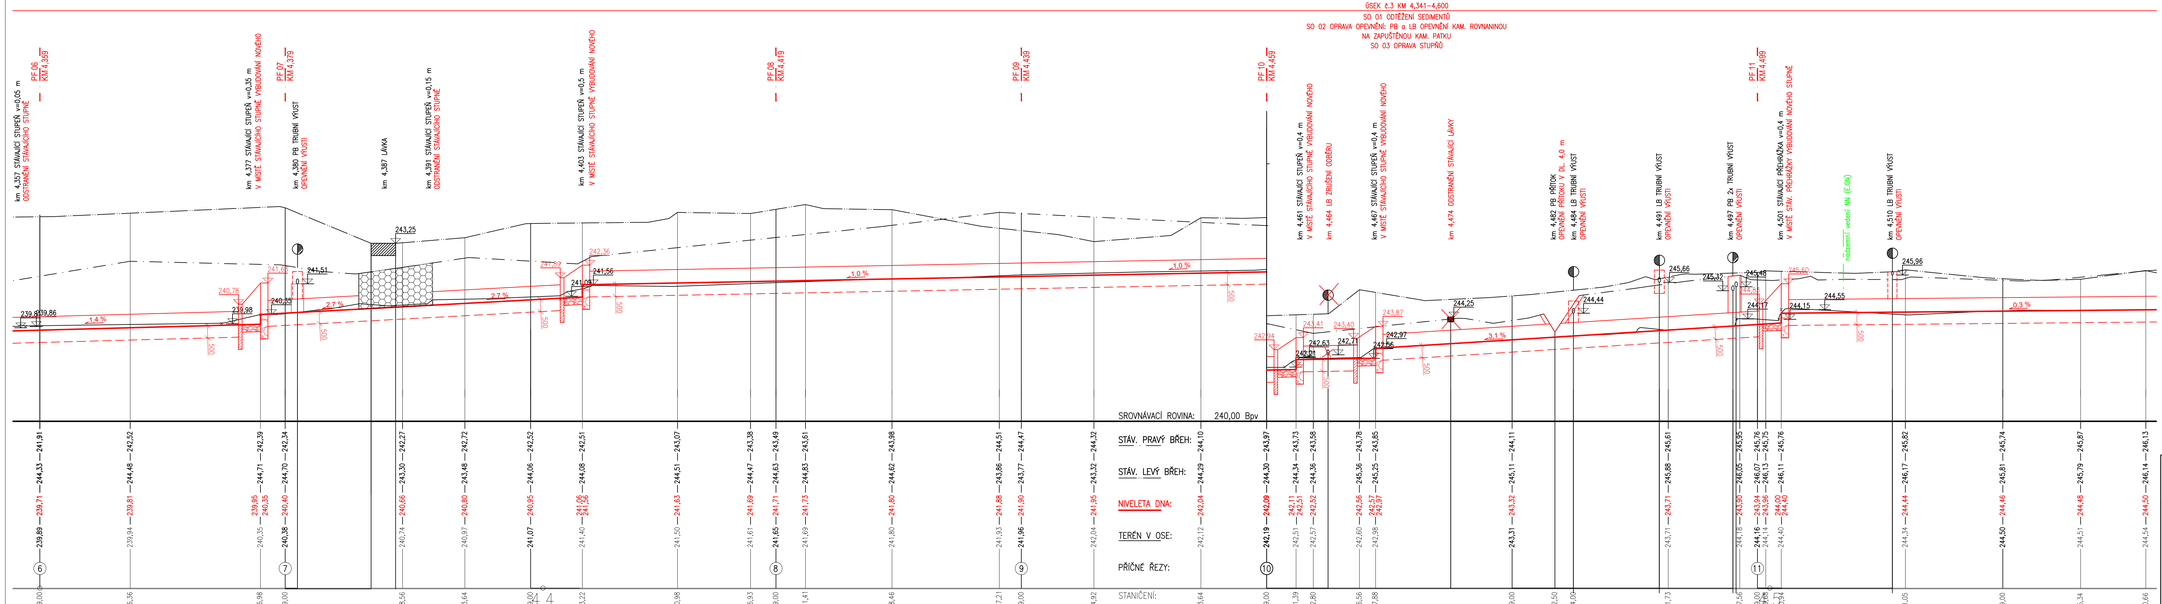

LEGENE	Legene s.r.o.	Sicherova 1604/20, 198 00 Praha 9	
Výkres č. D.2.2.	Název výkresu PODÉLNÝ PROFIL - list č.2		
Měřítko 1 : 200/100			
Stupeň DOS	Stavba Nikolčický potok, ř. km 4,200 – 4,600, Nikolčice, oprava koryta		
Stav. úř. Hustopeče			
K. ú. Nikolčice	Místo stavby Nikolčice	Kraj Jihomoravský	
Investor Povodí Moravy, s.p.		Adresa Dřevařská 11, 602 00 Brno	
Kreslil Ing. Tomáš Klement	Vypracoval Ing. Tomáš Klement	Odp. projektant Ing. Tomáš Bešta	Datum provedení prosinec 2017
Poř. č.			