




POHLED JIHOVÝCHODNÍ

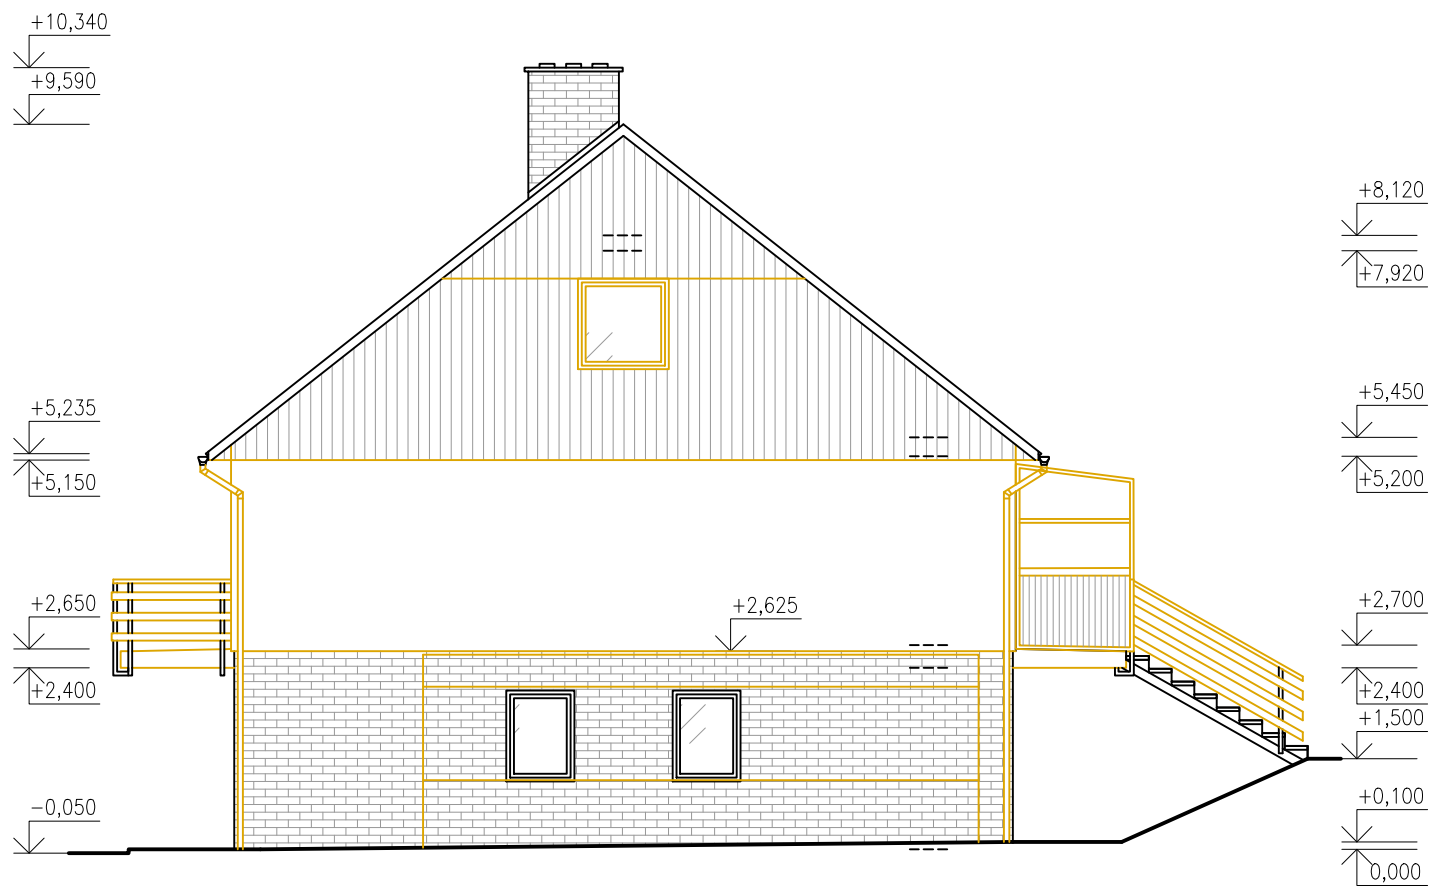


POHLED SEVEROZÁPADNÍ

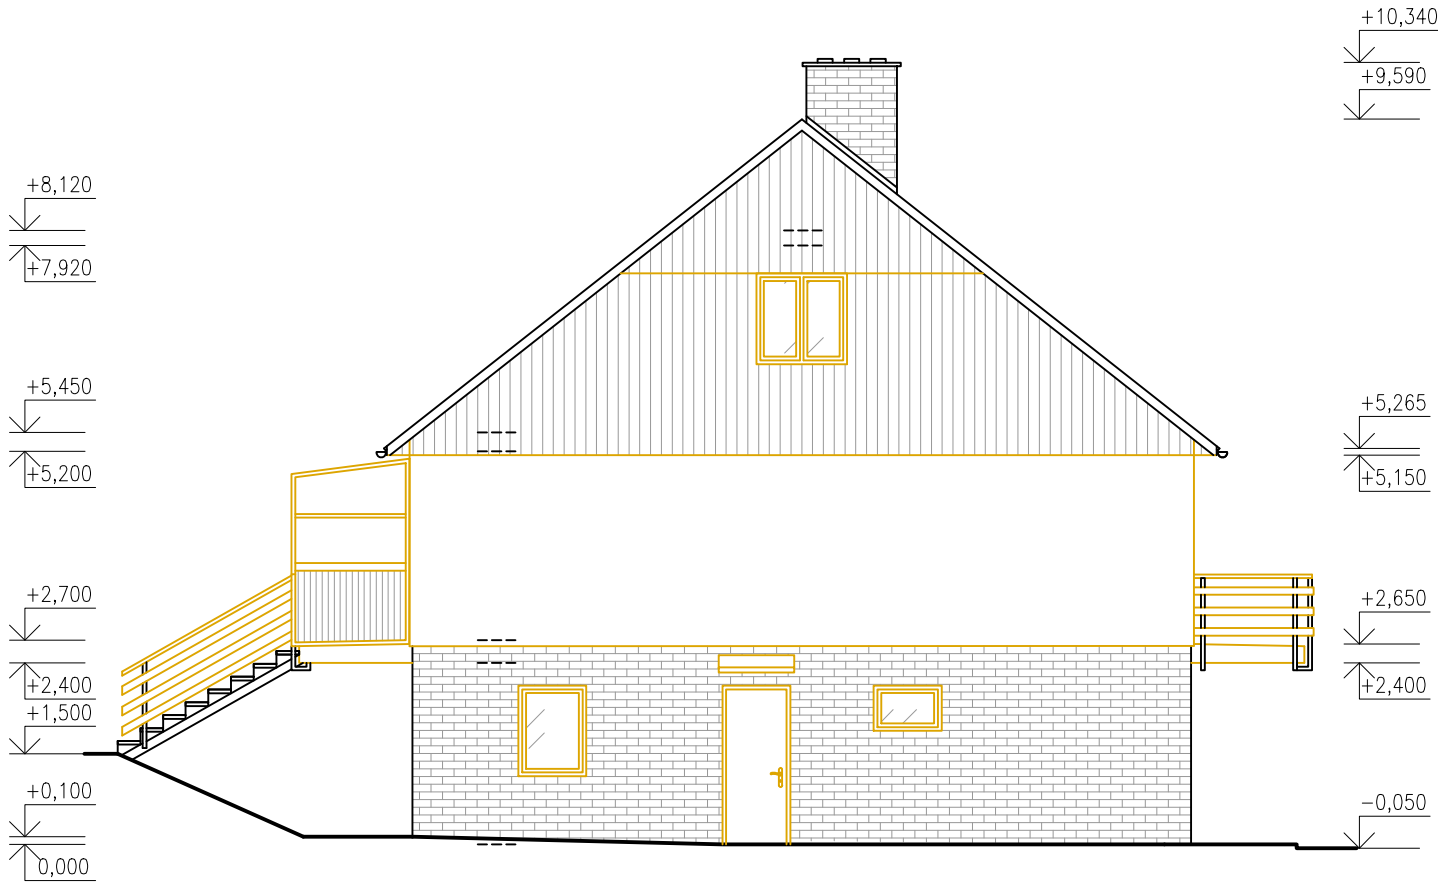

POHLED SEVEROVÝCHODNÍ

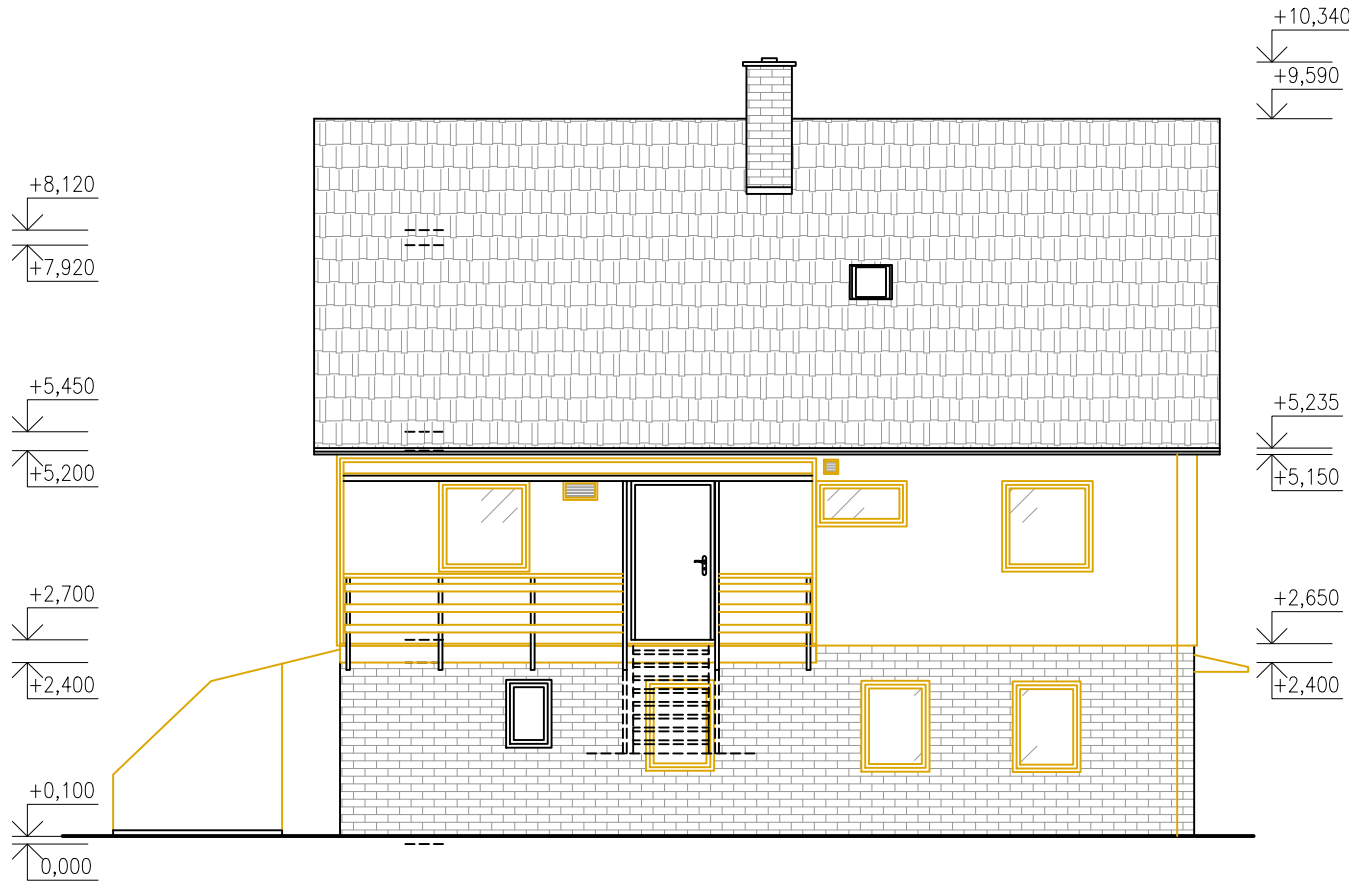

POHLED JIHOZÁPADNÍ

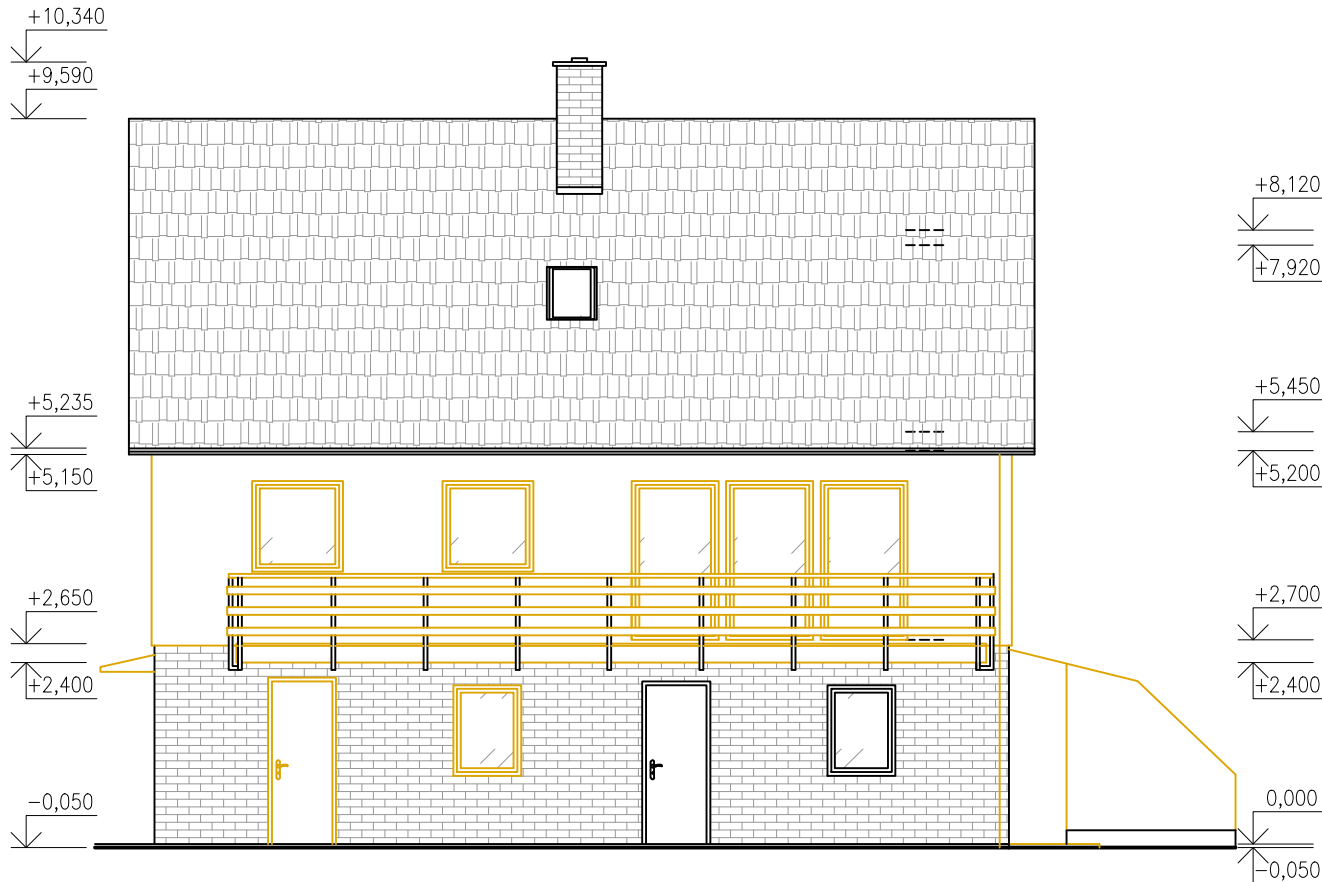

HLAVNÍ PROJEKTANT	Ing. ONDŘEJ BIJA	STAVEBNÍK	POVODÍ VLTAVY	AUTORIZAČNÍ RAZÍTKO			
ZODP. PROJEKTANT	Ing. ONDŘEJ BIJA	MÍSTO	NĚMČICE 35, 257 65 LOKET				
VYPRACOVAL	Ing. IVO TOLÁŠ	KRAJ	STŘEDOČESKÝ				
OBJEDNATEL				POVODÍ VLTAVY, STÁTNÍ PODNIK, HOLEČKOVA 3178/8, 150 00 PRAHA 5 - SMÍCHOV		DATUM	SRPEN 2018
NÁZEV PROJEKTU				SNÍŽENÍ ENERGETICKÉ NÁROČNOSTI BUDOVY FORMOU ZATEPLENÍ, VÝMĚNY OKEN A ZDROJE VYTÁPĚNÍ VE SPRÁVĚ STÁTNÍHO PODNIKU POVODÍ VLTAVY V NĚMČICÍCH		ZAKÁZKOVÉ ČÍSLO	ZAK-09-PS01-2018
						STUPEŇ	DPS
						MĚŘITKO	1:100
PŘÍLOHA				D.1.1 ARCHITEKTONICKO-STAVEBNÍ ŘEŠENÍ - STÁVAJÍCÍ STAV		FORMÁT	594x597
NÁZEV VÝKRESU				POHLEDY		Č. VÝKRESU	Č. VÝTISKU
<div>DISPOZIA</div> <div>DISPOZIA s.r.o.   třída Kpt. Jaroše 1922/3, 602 00 Brno   Tel.: +420 732 740 624   E-mail: info@dispozia.cz IČ: 06076980   DIČ: 06076980   Společnost je vedena u Krajského soudu v Brně, Spisová značka: C99830</div>						D.1.1.07	