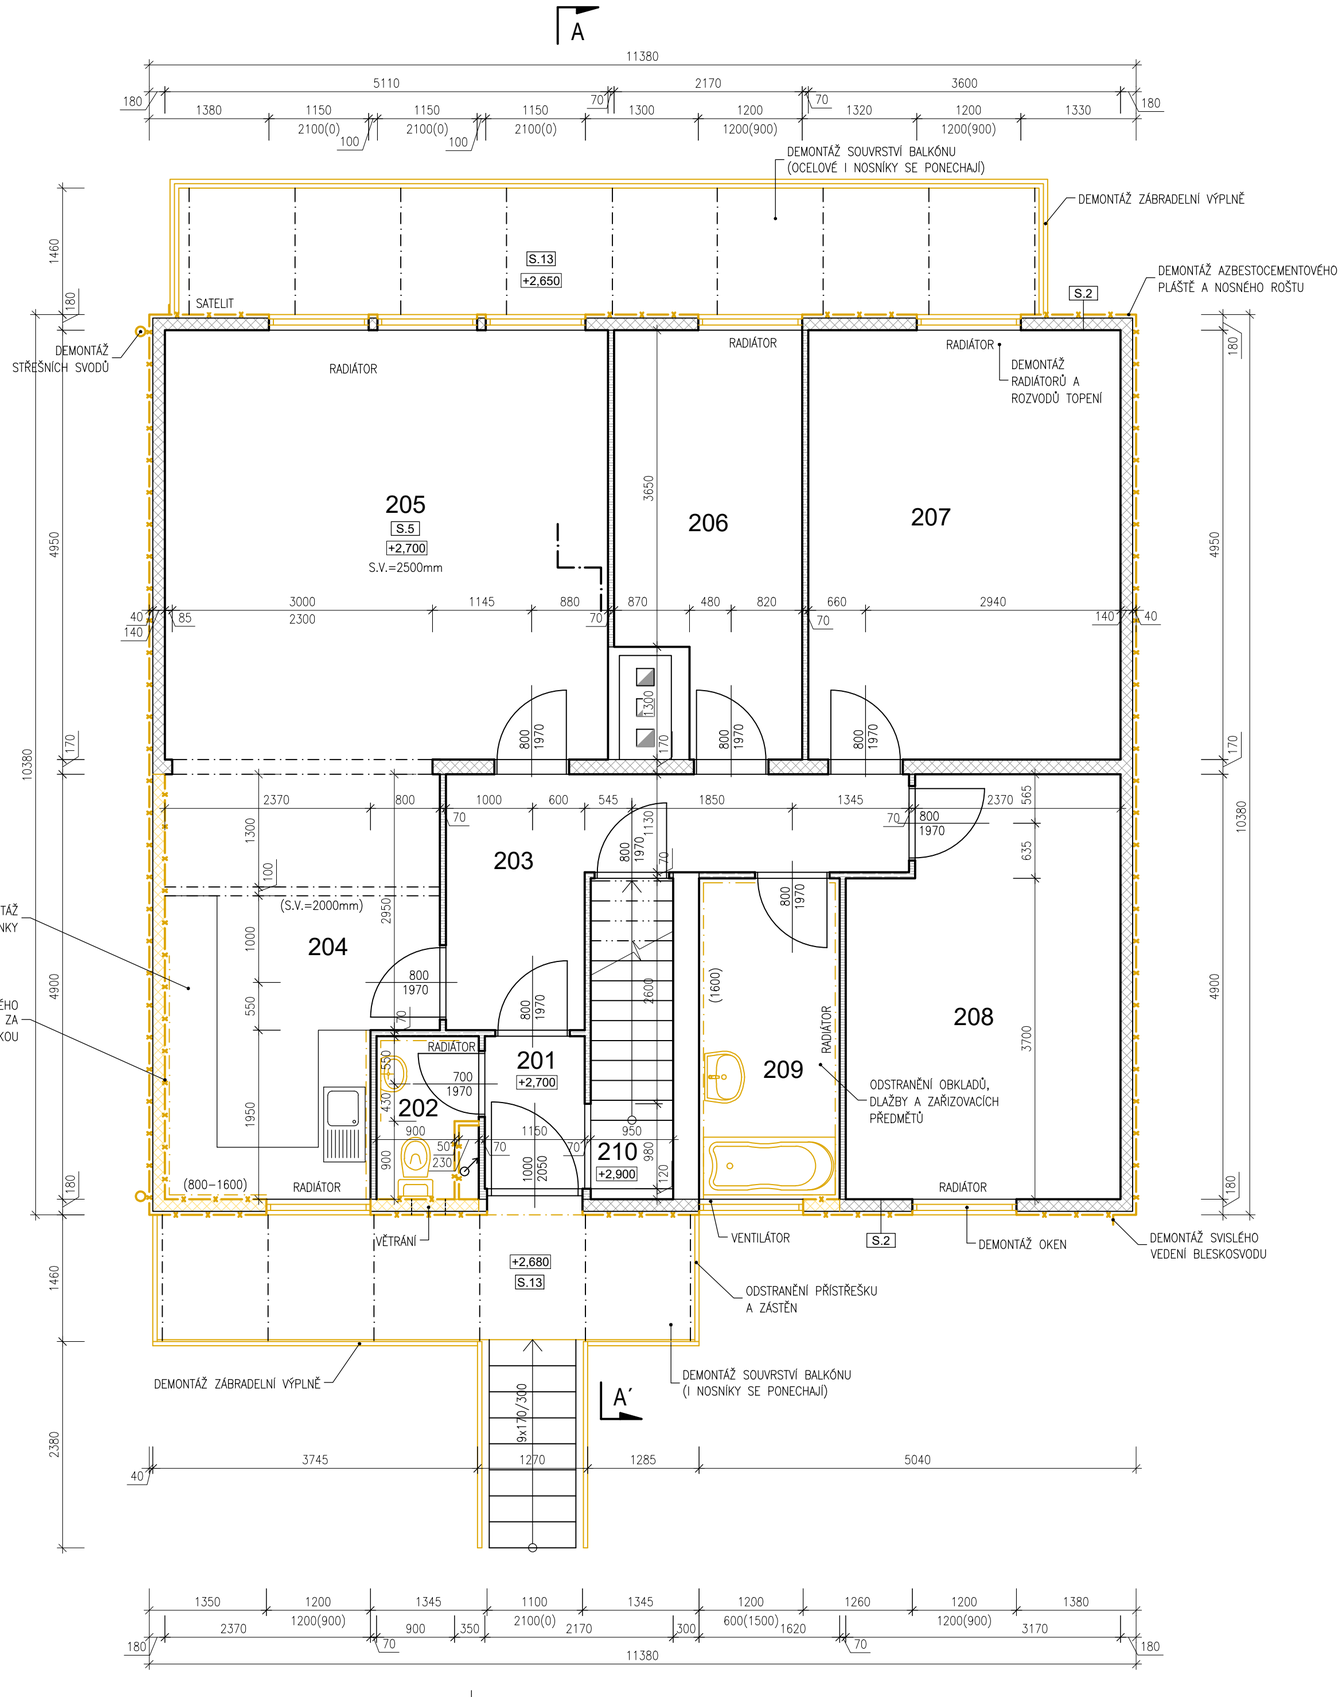

LEGENDA MÍSTNOSTÍ

Č.M.	NÁZEV MÍSTNOSTI	PLOCHA [m²]	PODLAHA		STĚNY	STROP	POZNÁMKA
201	VSTUPNÍ HALA	2,02	S.7	PVC	DTD	DTD	–
202	WC	1,97	S.7	PVC	DTD	DTD	KERAMICKÝ OBKLAD, V=1600 mm
203	CHODBA	8,94	S.7	PVC	DTD	DTD	–
204	KUCHYŇ A JÍDELNA	13,97	S.7	PVC A KOBEREC	DTD	DTD	KERAMICKÝ OBKLAD ZA LINKOU
205	OBÝVACÍ POKOJ	25,29	S.7	KOBEREC	DTD	DTD	–
206	PRACOVNA	9,61	S.7	PVC	DTD	DTD	–
207	LOŽNICE	17,82	S.7	KOBEREC	DTD	DTD	–
208	POKOJ	14,57	S.7	KOBEREC	DTD	DTD	–
209	KOUPELNA	5,99	S.7	KER. DLAŽBA	KER. OBKL.	DTD	KERAMICKÝ OBKLAD, V=1600 mm

LEGENDA MATERIÁLŮ

- STÁVAJÍCÍ KONSTRUKCE
- SVISLÁ SENDVIČOVÁ NOSNÁ KONSTRUKCE DŘEVOSTAVBY
- PŘÍČKOVÉ DŘEVOTŘÍSKOVÉ PANELY TL. 70 mm
- BOURANÉ A DEMONTOVANÉ KONSTRUKCE
- ČÁSTEČNĚ DEMONTOVANÁ SVISLÁ SENDVIČOVÁ NOSNÁ KONSTRUKCE DŘEVOSTAVBY

POZNÁMKA

VÝPIS SKLADEB VIZ PŘÍLOHA Č. D.1.1.06

HLAVNÍ PROJEKTANT	**Ing. ONDŘEJ BIJA**	STAVEBNÍK	**POVODÍ VLTAVY**	
ZODP. PROJEKTANT	**Ing. ONDŘEJ BIJA**	MÍSTO	**NĚMČICE 35, 257 65 LOKET**	
VYPRACOVAL	**Ing. IVO TOLÁŠ**	KRAJ	**STŘEDOČESKÝ**	AUTORIZAČNÍ RAZÍTKO
OBJEDNATEL	**POVODÍ VLTAVY, STÁTNÍ PODNIK, HOLEČKOVA 3178/8, 150 00 PRAHA 5 - SMÍCHOV**			DATUM **SRPEN 2018**
NÁZEV PROJEKTU	SNÍŽENÍ ENERGETICKÉ NÁROČNOSTI BUDOVY FORMOU ZATEPLENÍ, VÝMĚNY OKEN A ZDROJE VYTÁPĚNÍ VE SPRÁVĚ STÁTNÍHO PODNIKU POVODÍ VLTAVY V NĚMČICÍCH			ZAKÁZKOVÉ ČÍSLO **ZAK-09-PS01-2018**
				STUPEŇ **DPS**
				MĚŘÍTKO **1:50**
PŘÍLOHA	**D.1.1 ARCHITEKTONICKO-STAVEBNÍ ŘEŠENÍ - STÁVAJÍCÍ STAV**			FORMÁT **A2**
NÁZEV VÝKRESU	**PŮDORYSNÝ ŘEZ II-II' (2.NP)**			Č. VÝKRESU Č. VÝTISKU

DISPOZIA **DISPOZIA s.r.o.** | třída Kpt. Jaroše 1922/3, 602 00 Brno | Tel.: +420 732 740 624 | E-mail: info@dispozia.cz
IČ: 06076980 | DIČ: 06076980 | Společnost je vedená u Krajského soudu v Brně, Spisová značka: C99830

D.1.1.03