




Vzorový řez opravy zavazovacího křídla jezového tělesa (levý i pravý břeh)

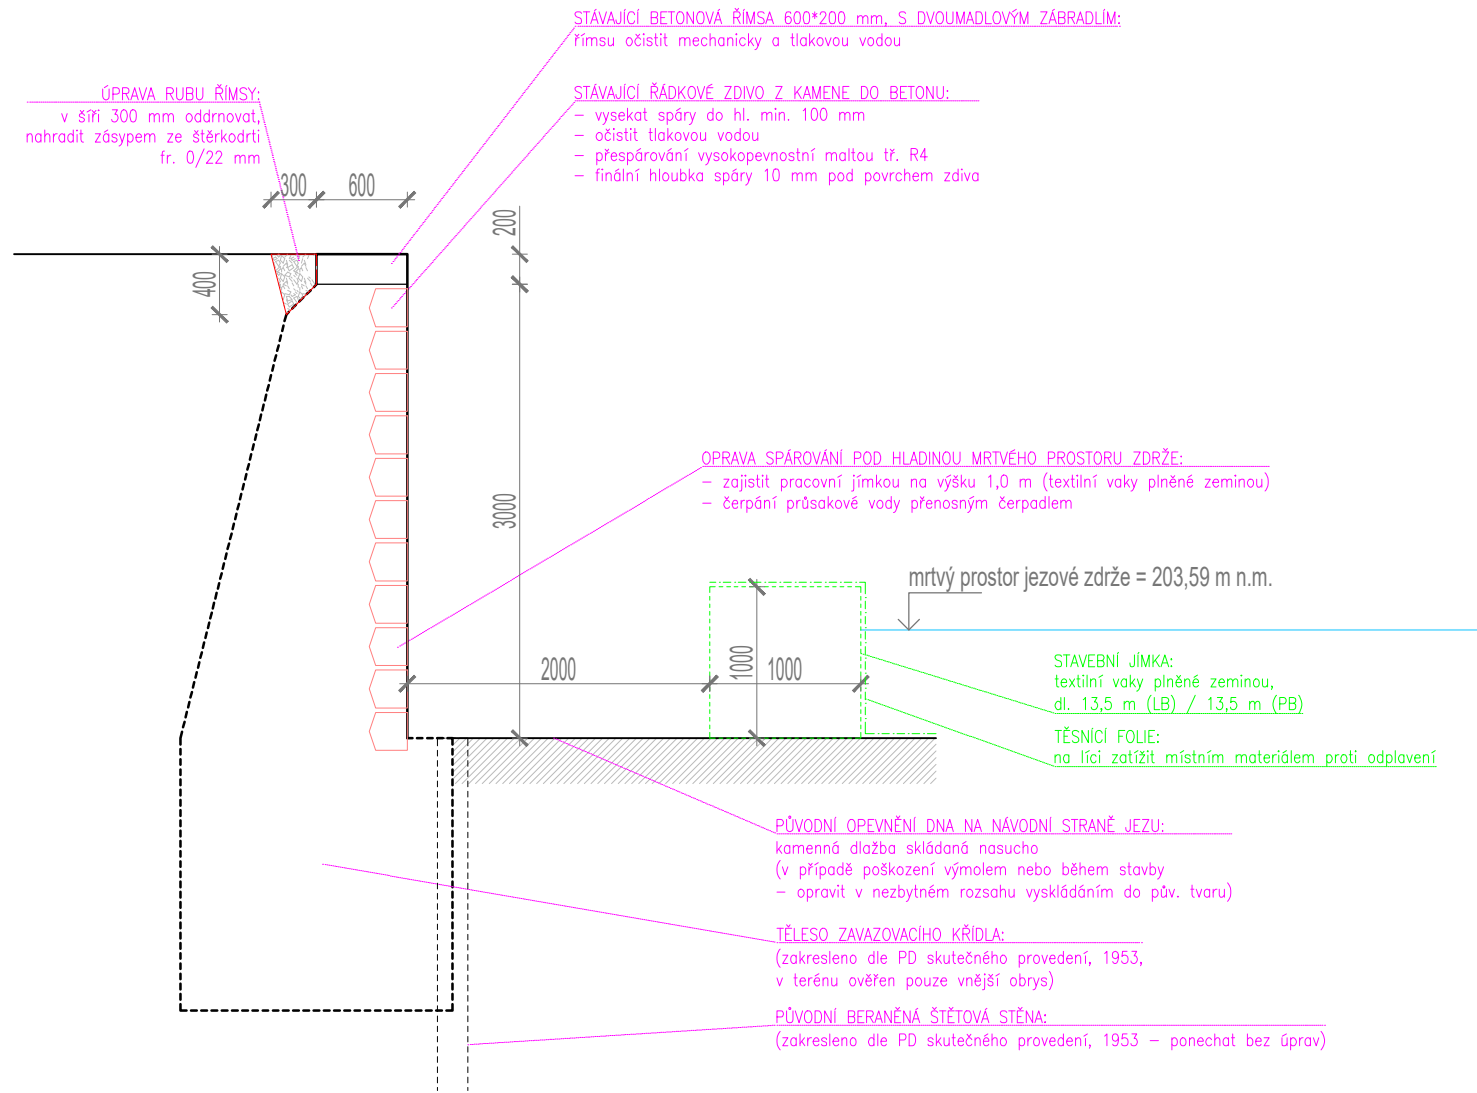


Detail opravy spárování kamenných obkladů (1:10)

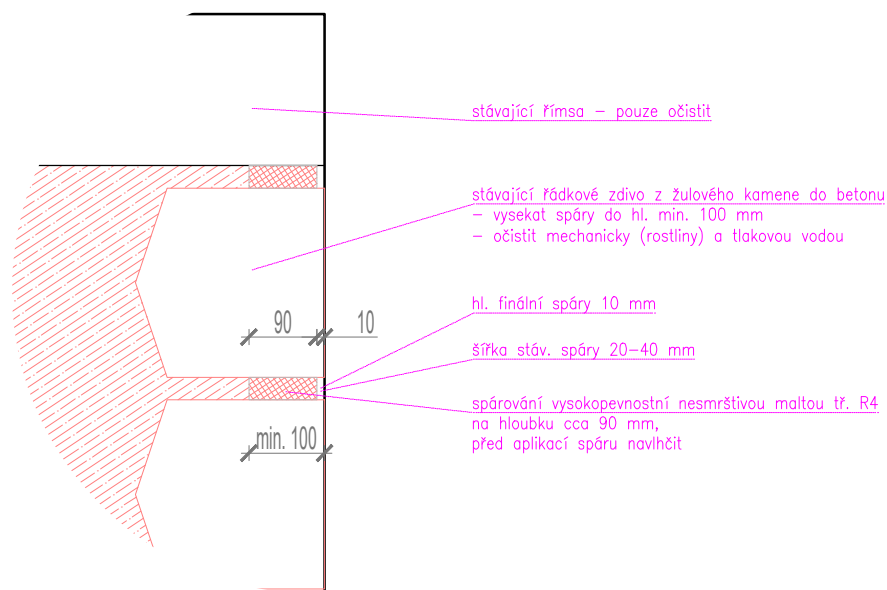

Vzorový řez opravy břehových dlažeb v jezové zdrži (levý i pravý břeh)

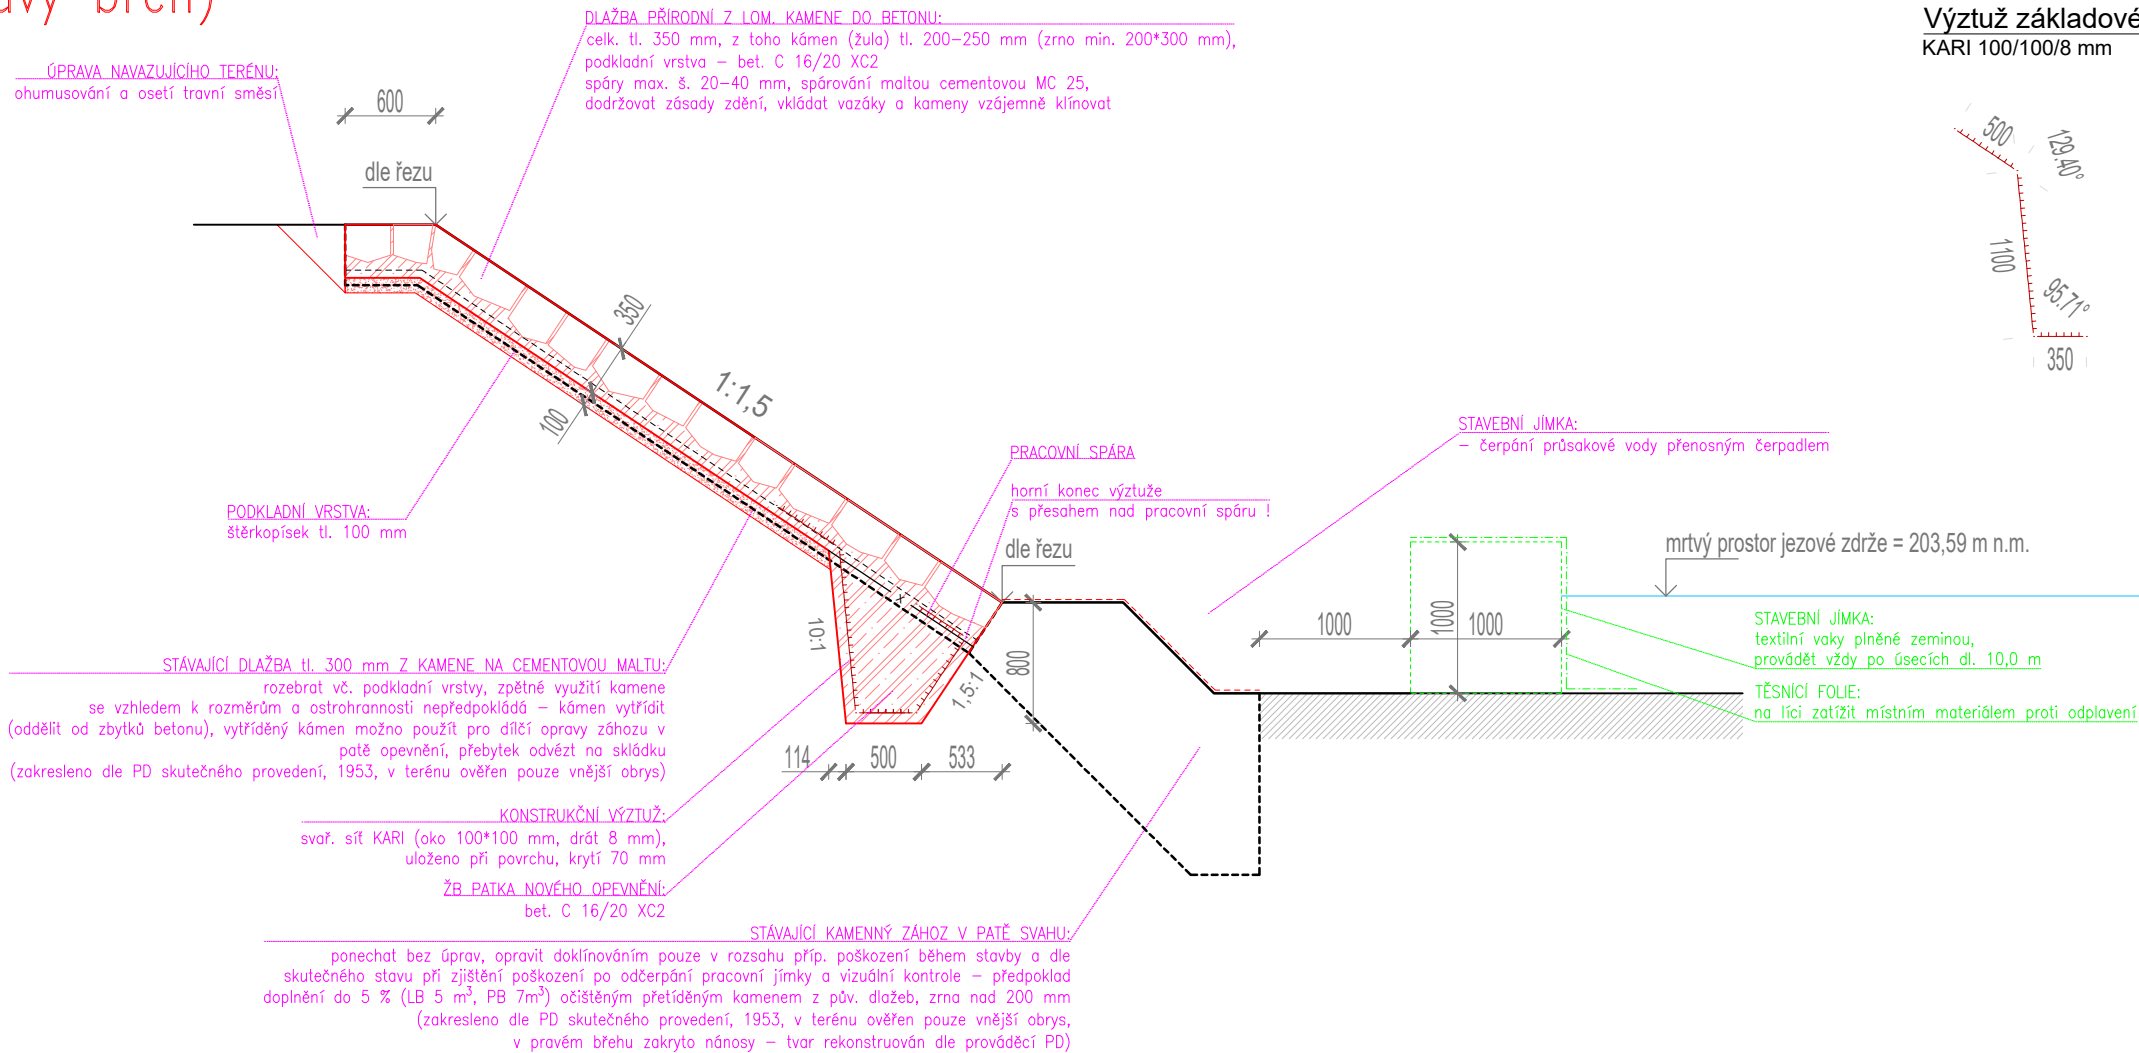


Vzorový řez schodištěm (levý i pravý břeh), čelní pohled

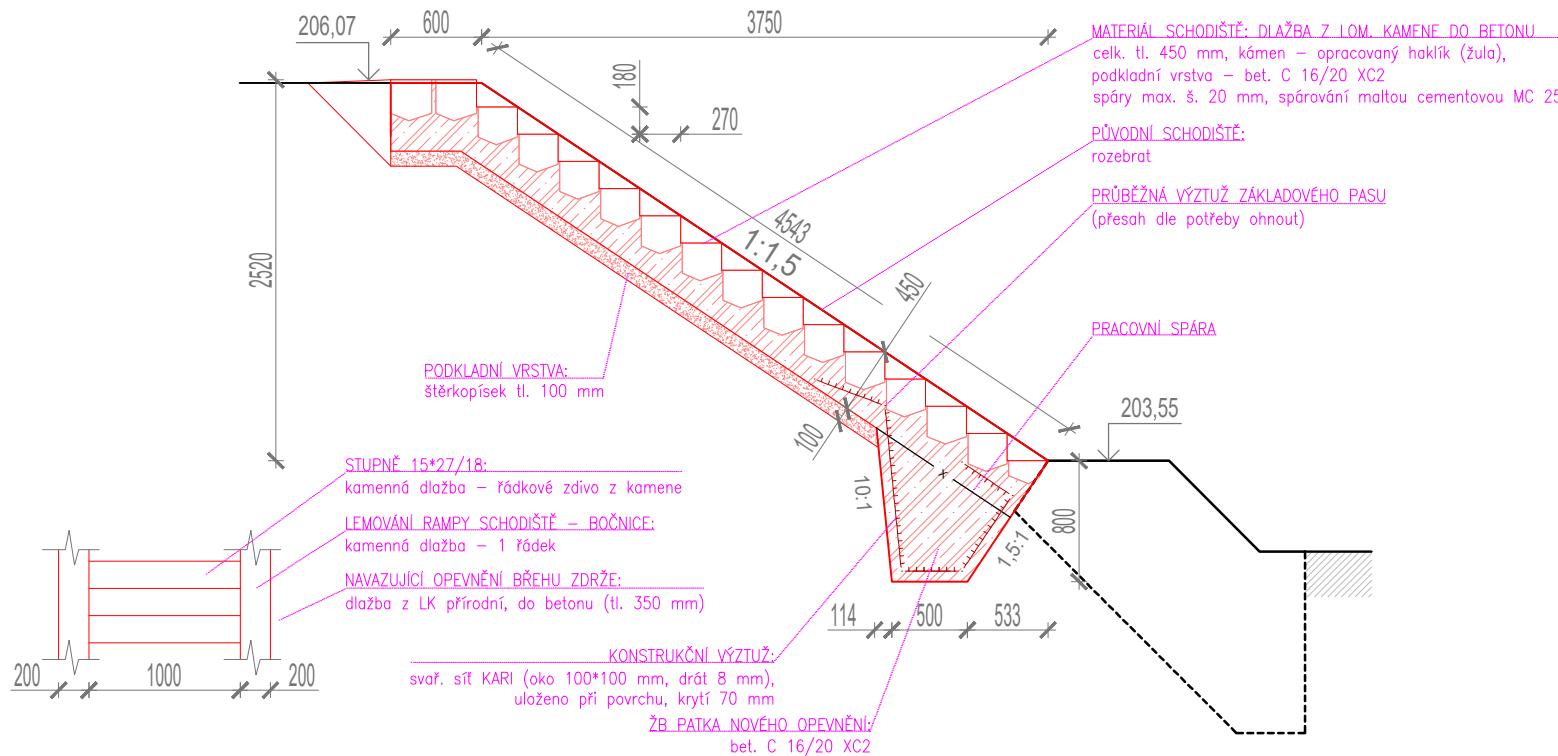

Výztuž základového pasu – tvar

Výztuž základového pasu
KARI 100/100/8 mm

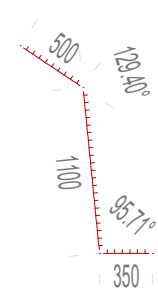

Výztuž základového pasu
KARI 100/100/8 mm



SOUŘADNÝ SYSTÉM JTSK
VÝŠKOVÝ SYSTÉM BALT PO VYROVNÁNÍ
KÓTOVÁNO V MM

Ved. odd. proj.	Ing. Petr VÁVRA	Autor. ing.	Ing. Petr VÁVRA
Zodp. proj.	Ing. Petr KUNC	Kreslil	Ing. Petr KUNC
Kraj:	Středočeský	Obec:	Záboří n. Labem
K.Ú.:	Habrkovice		
Investor:	Povodí Labe, státní podnik, Závod Pardubice		
Název akce:	VD Habrkovice, oprava opevnění v nadjezí		

Příloha:		Vzorové příčné profily	
----------	--	------------------------	--

FORMÁT 3xA4

		Povodí Labe, státní podnik Václav Nejedlého 951, 500 03 Hradec Králové	
Datum	listopad 2017	Číslo stavby	122170068
Stupeň	DSJ	Měřítko	1 : 50
Pořadové číslo	3560	Č. přílohy	D.5