


VD STANOVICE - GENERÁLNÍ OPRAVA PROVOZNÍCH UZÁVĚŘŮ SV
PŘÍČNÝ ŘEZ D-D 1:50

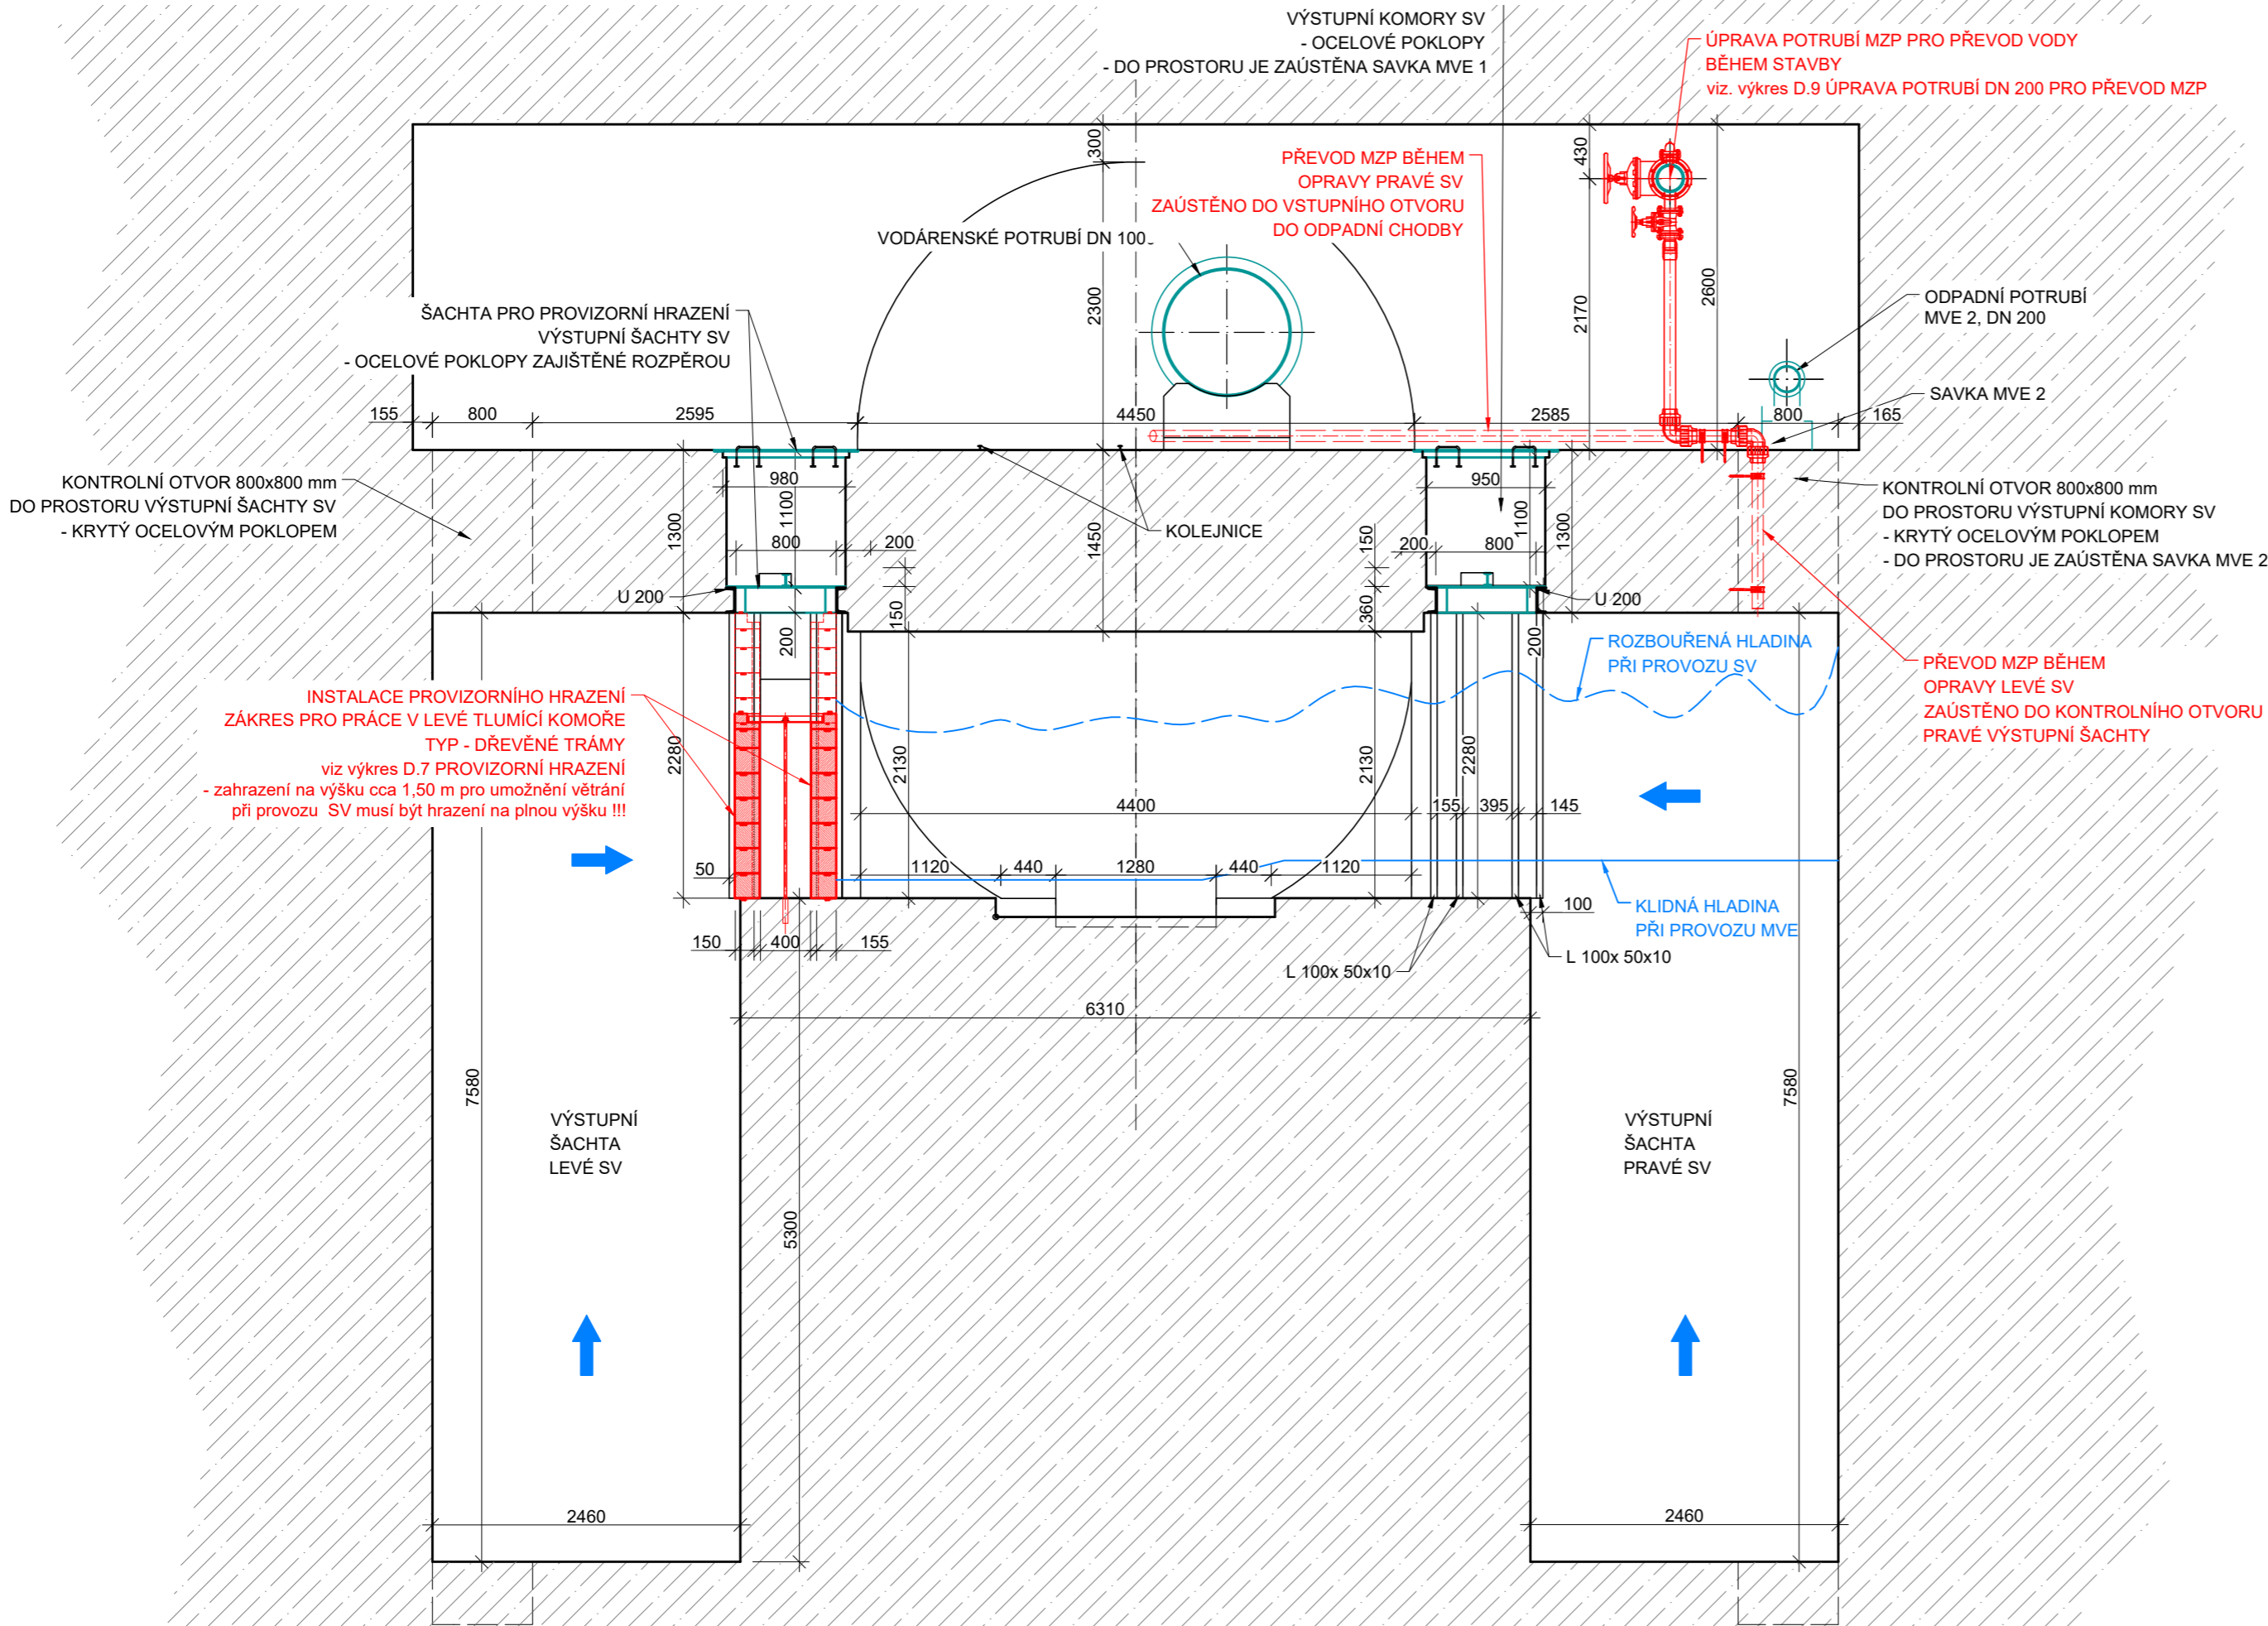

LEGENDA:

- TECHNOLOGIE URČENÁ PRO MONTÁŽ A DEMONTÁŽ
- TECHNOLOGIE URČENÁ KE GENERÁLNÍ OPRAVĚ
- PROVEDENÍ NOVÝCH OCHRANNÝCH NÁTĚRŮ
- TECHNOLOGIE BEZ ÚPRAV
- TECHNOLOGIE A ZAŘÍZENÍ NOVÉ
- STAVEBNÍ KONSTRUKCE
- SMĚR PROUDĚNÍ VODY

Výškový systém Balt p.v.				Souřadný systém S-JTSK	
Sweco Hydroprojekt a.s. Ústředí Praha Táborská 31, 140 16 Praha 4; praha@sweco.cz; www.sweco.cz				<div>SWECO</div> <div></div>	
VYPRACOVAL	Ing. Klimeš	HIP	Ing. Klimeš	T. KONTROLA	
PROJEKTANT	Ing. Klimeš	ŘEDITEL DIVIZE	Ing. Matějček	DATUM	05/2018
OBJEDNATEL	Povodí Ohře, státní podnik			OKRES	VD Stanovice
AKCE: <div>VD Stanovice</div> <div>generální oprava provozních uzávěrů SV</div>				ČÍSLO ZAKÁZKY	11 8115 01 01
				STUPEŇ	DPS
				FORMÁT	
				MĚŘÍTKO	1:50
				ARCHIVNÍ ČÍSLO	011555/18/1
PŘÍLOHA: <div>Příčný řez D-D</div>				ČÍSLO PŘÍLOHY	D.5
					<div>c</div> <div>1</div>

Tato dokumentace včetně všech příloh (s výjimkou dat poskytnutých objednatelem) je duševním vlastnictvím akciové společnosti Sweco Hydroprojekt a.s. Objednatel této dokumentace je oprávněn ji využít k účelům vyplývajícím z uzavřené smlouvy bez jakéhokoliv omezení. Jiné osoby (jak fyzické, tak právnické) nejsou bez předchozího výslovného souhlasu objednatele oprávněny tuto dokumentaci ani její části jakkoli využívat, kopírovat (ani jiným způsobem rozmnožovat) nebo zpřístupnit dalším osobám.
Poznámka: Podpisy zpracovatelů jsou připojeny pouze k výtisku číslo 01 nebo originálu přílohy (matrici).