



VD STANOVICE - GENERÁLNÍ OPRAVA PROVOZNÍCH UZÁVĚŘŮ SV

PŘÍČNÉ ŘEZY B-B a C-C 1:50

PŘÍČNÝ ŘEZ B-B, 1:50

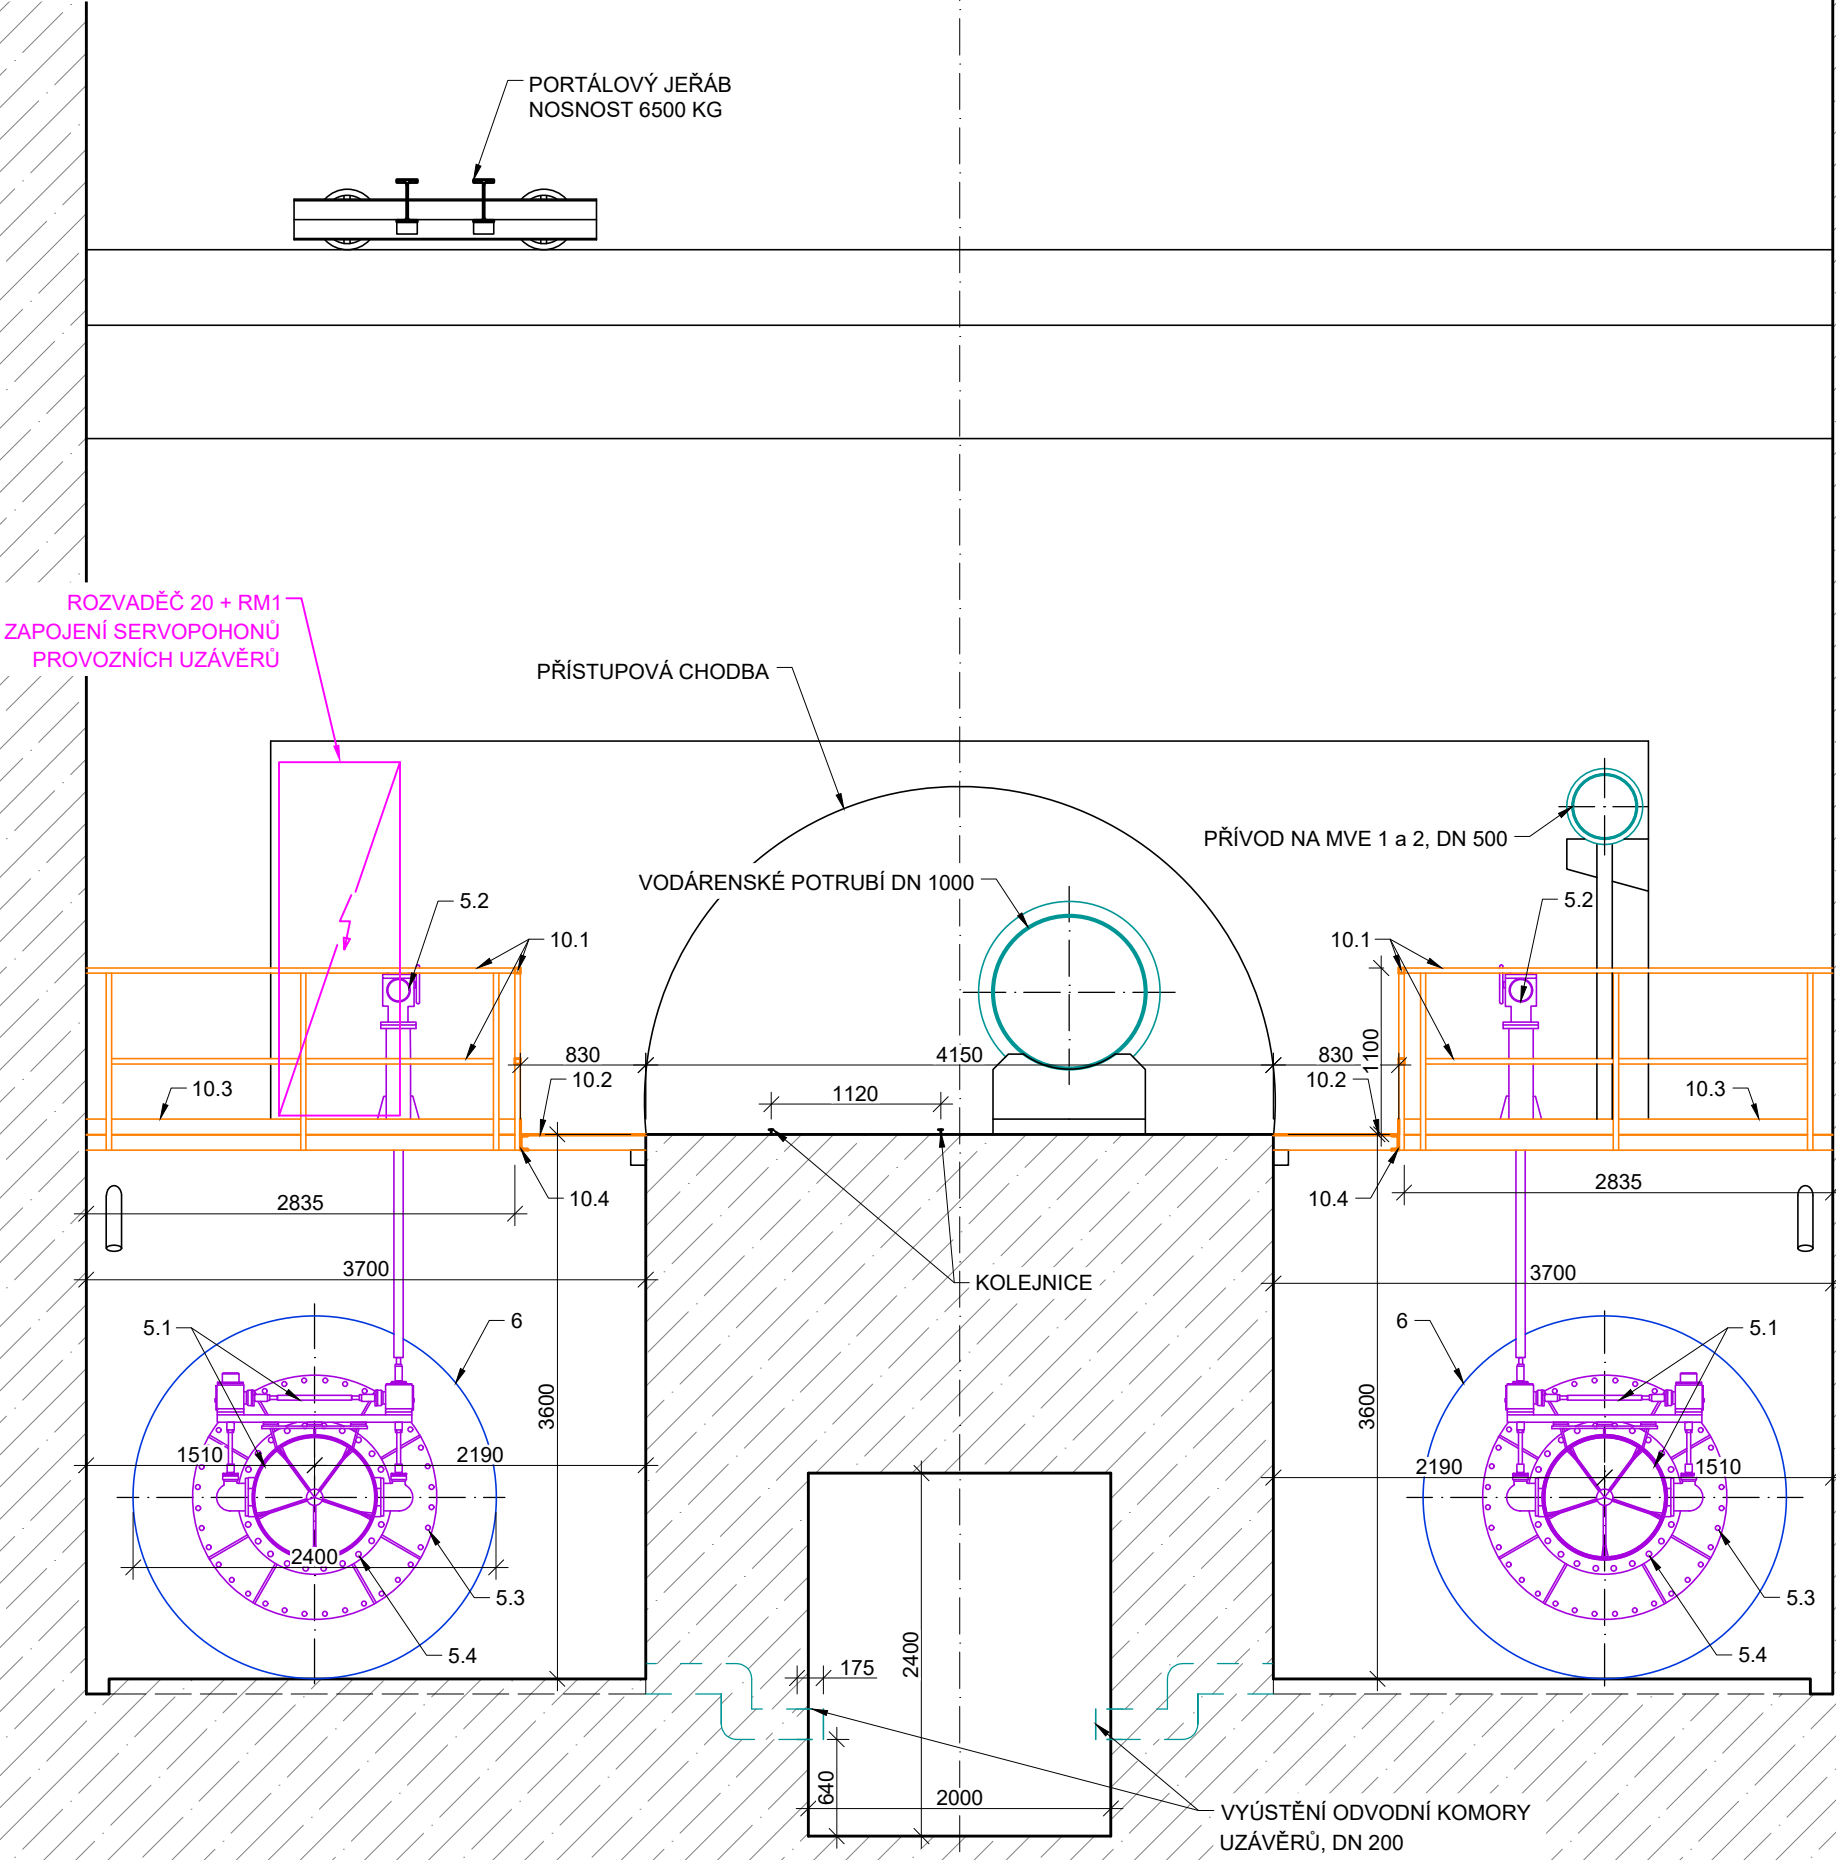

PŘÍČNÝ ŘEZ C-C, 1:50

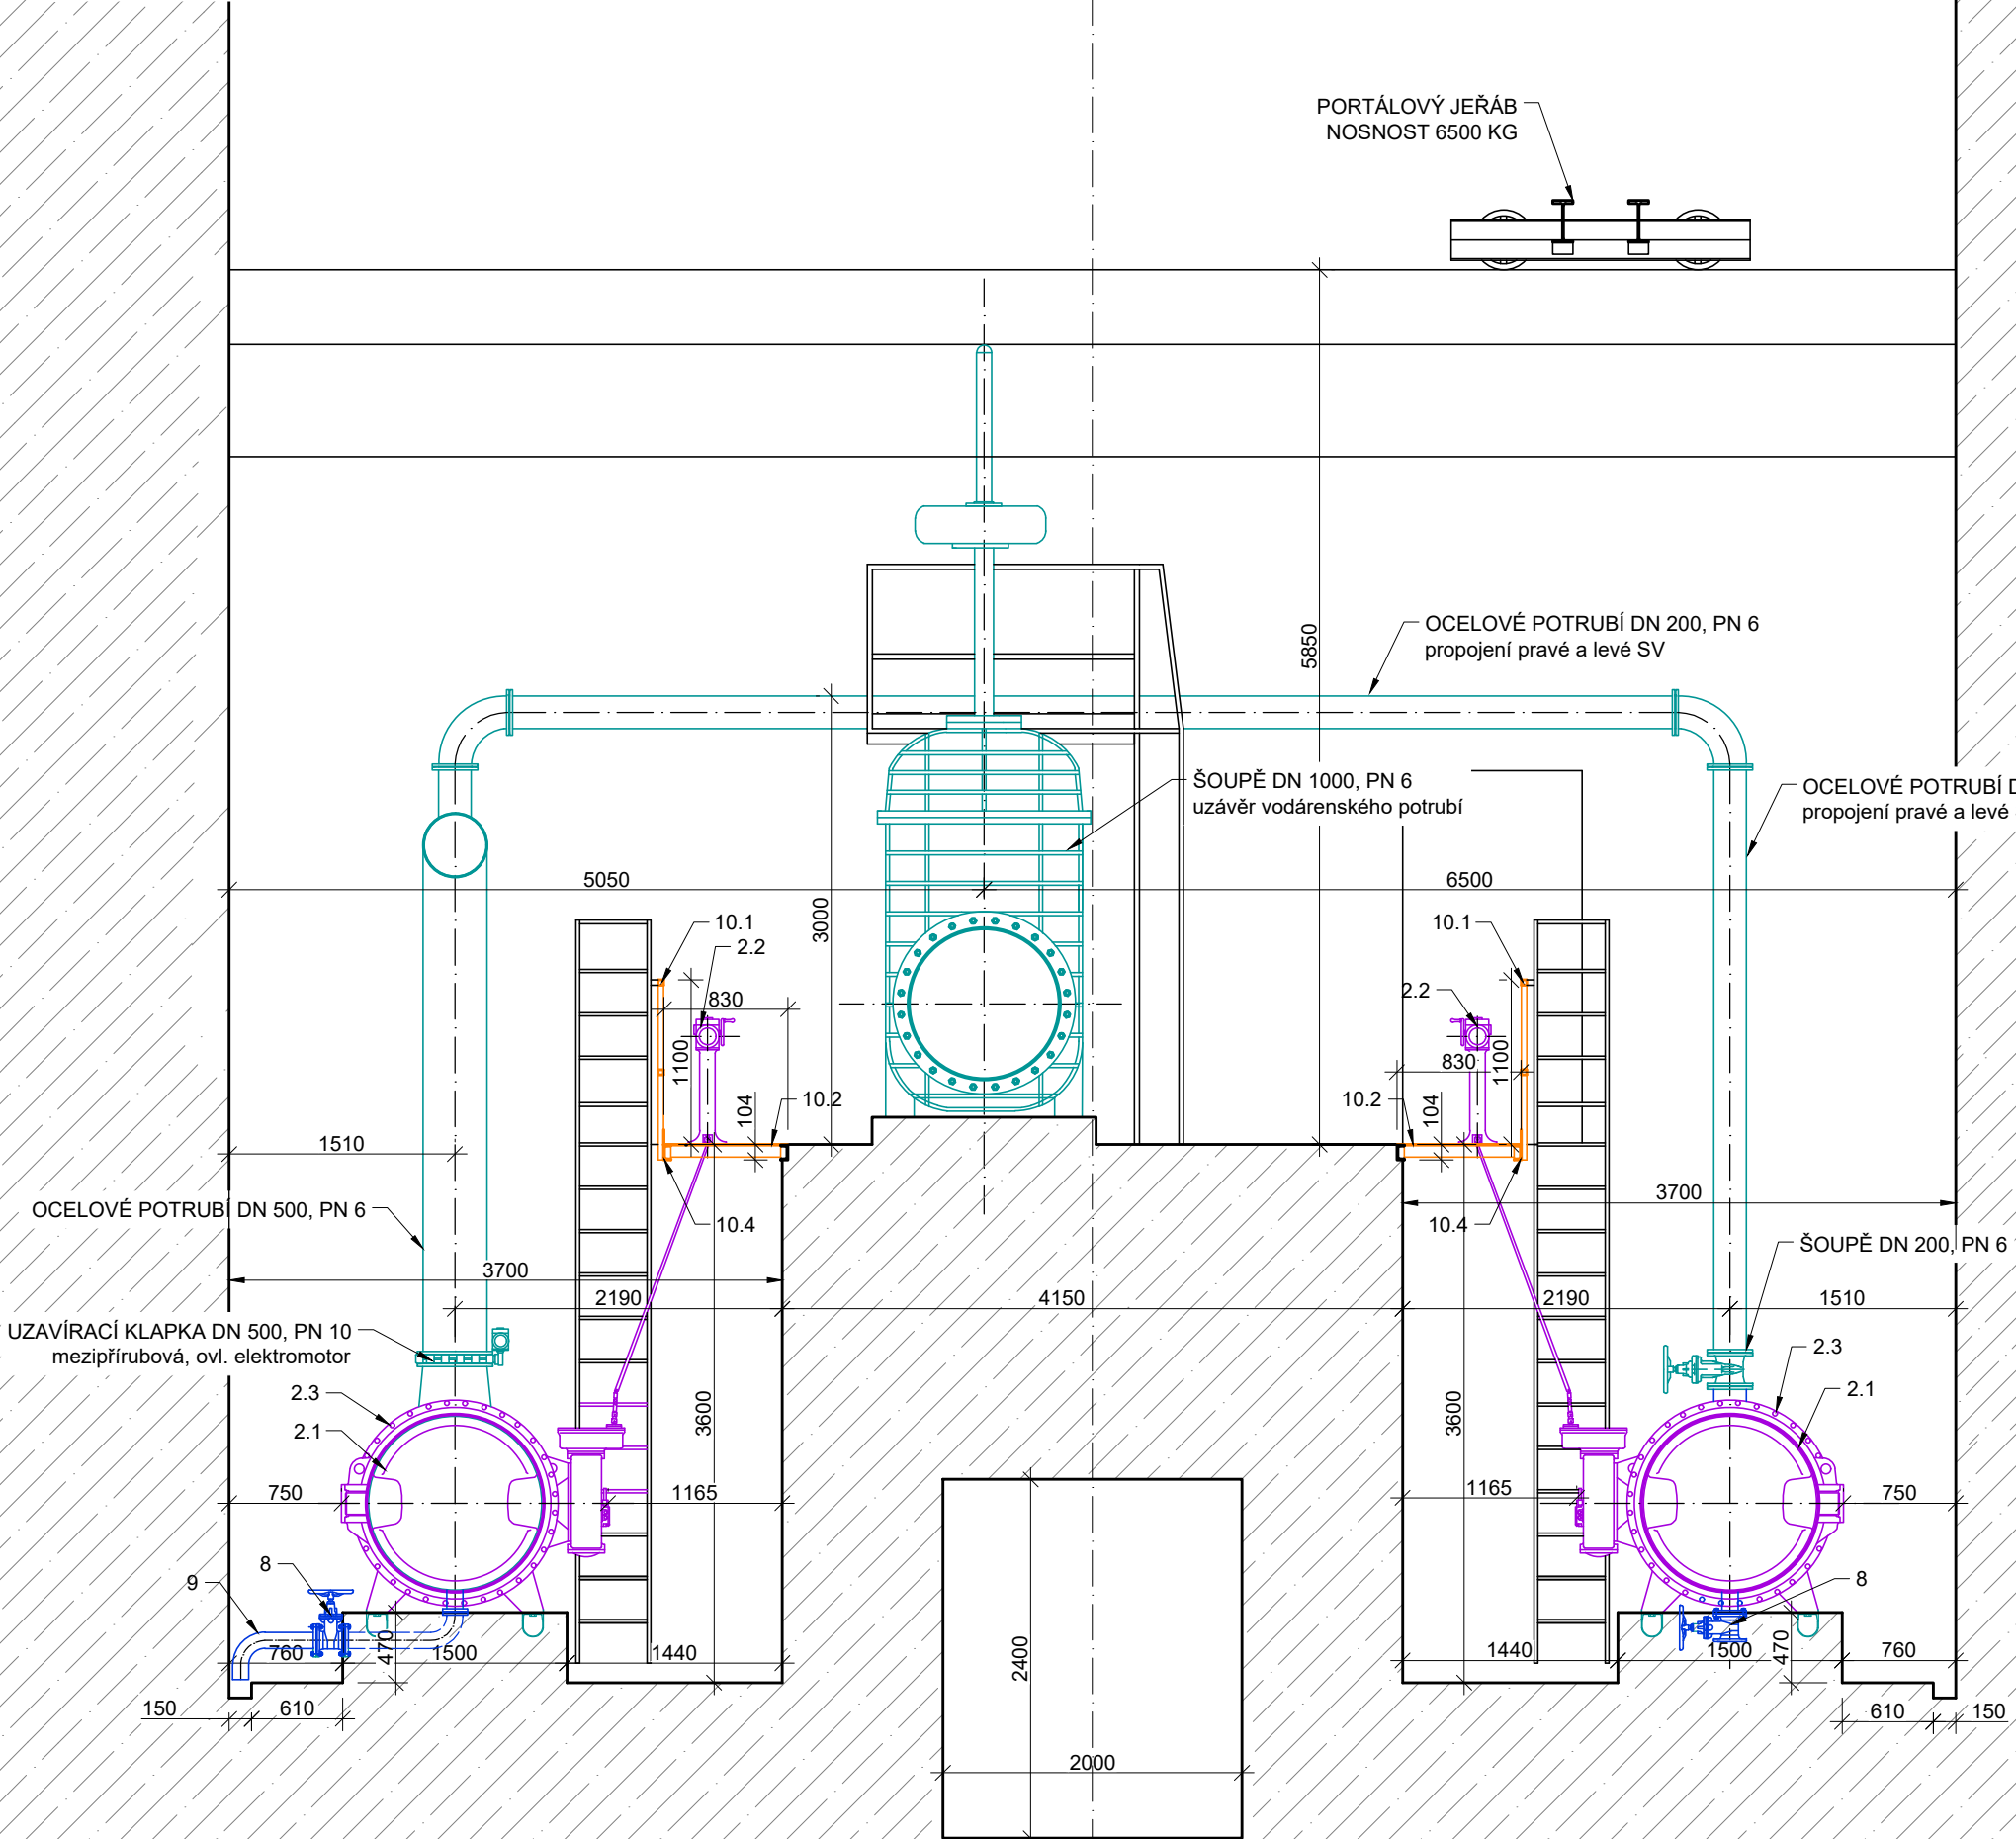

LEGENDA:

- TECHNOLOGIE URČENÁ PRO MONTÁŽ A DEMONTÁŽ
- TECHNOLOGIE URČENÁ KE GENERÁLNÍ OPRAVĚ
- PROVEDENÍ NOVÝCH OCHRANNÝCH NÁTĚRŮ
- TECHNOLOGIE BEZ ÚPRAV
- STAVEBNÍ KONSTRUKCE

VÝKAZ MATERIÁLU PRO OBĚ SV:

POLOŽKA	KS	ČINNOST	HMOTNOST/KS
2.1 Klapkový uzávěr DN 1200, PN 6	2	GENERÁLNÍ OPR. DEMONTÁŽ MONTÁŽ, NOVÝ SPOJ. MAT. + TĚSNĚNÍ	~ 2000 kg
2.2 TĚSNĚNÍ MEZIPŘÍRUBOVÉ DN 1200, PN 6	4	NOVÉ MEZIPŘÍRUBOVÉ TĚSNĚNÍ - VLÁKNITOPRYŽOVÉ	
2.3 SPOJ. MAT. ŠROUB M30x130, PODLOŽKA, MATKA	128	NOVÝ SPOJOVACÍ MATERIÁL - mat. 8.8 - zinkovaný	
5.1 ROZSTŘIKOVACÍ UZÁVĚR DN 800, PN6	2	GENERÁLNÍ OPR. DEMONTÁŽ MONTÁŽ, NOVÝ SPOJ. MAT. + TĚSNĚNÍ	~ 2800 kg
5.2 OVLÁDACÍ ZAŘÍZENÍ ROZSTŘIKOVACÍHO UZÁVĚRU	2	GENERÁLNÍ OPR. DEMONTÁŽ MONTÁŽ, NOVÝ SPOJ. MAT.	
5.3 SPOJOVACÍ MATERIÁL TĚSNÍČHO ŠTÍTU M27x70 + M27	72	NOVÝ SPOJOVACÍ MATERIÁL - mat. 8.8 - zinkovaný	
5.4 SPOJOVACÍ MATERIÁL ROZSTŘIK.. UZ. M33x90 + M33	48	NOVÝ SPOJOVACÍ MATERIÁL - mat. 8.8 - zinkovaný	
6 TĚSNÍČ OCELOVÝ ŠTÍT, ø 2400 mm, tl. 40 mm	2	NOVÝ OCHRANNÝ NÁTĚR	
8 ŠOUPĚ DN 100, PN 6, VÍKOVÉ	2	NOVÝ OCHRANNÝ NÁTĚR VNĚJŠÍ	
9 OCELOVÉ POTRUBÍ DN 100, ø108 mm, DL. 2,0 m	1	NOVÝ OCHRANNÝ NÁTĚR VNĚJŠÍ	
10.1 ZÁBRADLÍ SVAŘOVANÉ Z JEKLŮ 35x35	2	DEMONTÁŽ MONTÁŽ Z DŮVODŮ TRANSPORTU UZÁVĚŘŮ	~ 100 kg
10.2 PODLÁŽKA Z PLECHU t. 4 mm S NAVAŘENÝMI ŽEBRY	2	DEMONTÁŽ MONTÁŽ Z DŮVODŮ TRANSPORTU UZÁVĚŘŮ	~ 300 kg
10.3 OKOPOVÝ PLECH PLECH 4X100 mm	2	DEMONTÁŽ MONTÁŽ Z DŮVODŮ TRANSPORTU UZÁVĚŘŮ	~ 30 kg
10.4 NOSNÍK PODESTY U 100, ŠROUBOVÝ SPOJ	2	DEMONTÁŽ MONTÁŽ Z DŮVODŮ TRANSPORTU UZÁVĚŘŮ	~ 90 kg

Výškový systém Balt p.v.

Souřadný systém S-JTSK

Sweco Hydroprojekt a.s. Ústředí Praha Táborská 31, 140 16 Praha 4; praha@sweco.cz; www.sweco.cz				SWECO 	
VYPRACOVAL	Ing. Klimeš	HIP	Ing. Klimeš	T. KONTROLA	Ing. Klimeš
PROJEKTANT	Ing. Klimeš	ŘEDITEL DIVIZE	Ing. Matějček	DATUM	05/2018
OBJEDNATEL	Povodí Ohře, státní podnik			OKRES	VD Stanovice
AKCE: VD Stanovice generální oprava provozních uzávěrů SV				ČÍSLO ZAKÁZKY	11 8115 01 01
				STUPEŇ	DPS
				FORMÁT	
				MĚŘÍTKO	1:50
				ARCHIVNÍ ČÍSLO	011304/18/1
PŘÍLOHA: Příčné řezy B-B a C-C				ČÍSLO PŘÍLOHY	D.4
					<div>c1</div>

Tato dokumentace včetně všech příloh (s výjimkou dat poskytnutých objednatelem) je duševním vlastnictvím akciové společnosti Sweco Hydroprojekt a.s. Objednatel této dokumentace je oprávněn ji využít k účelům vyplývajícím z uzavřené smlouvy bez jakéhokoli omezení. Jiné osoby (jak fyzické, tak právnické) nejsou bez předchozího výslovného souhlasu objednatele oprávněny tuto dokumentaci ani její části jakkoli využívat, kopírovat (ani jiným způsobem rozmnožovat) nebo zpřístupnit dalším osobám.
Poznámka: Podpisy zpracovatelů jsou připojeny pouze k výtisku číslo 01 nebo originálu přílohy (matrici).