



DVOUMADLOVÉ ZÁBRADLÍ

M 1:30

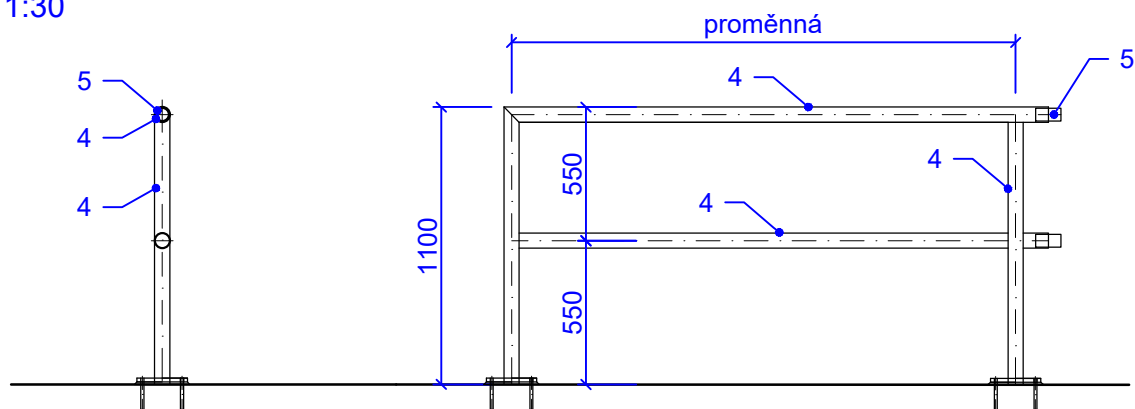

DETAIL UKOTVENÍ ZÁBRADLÍ


M 1:10

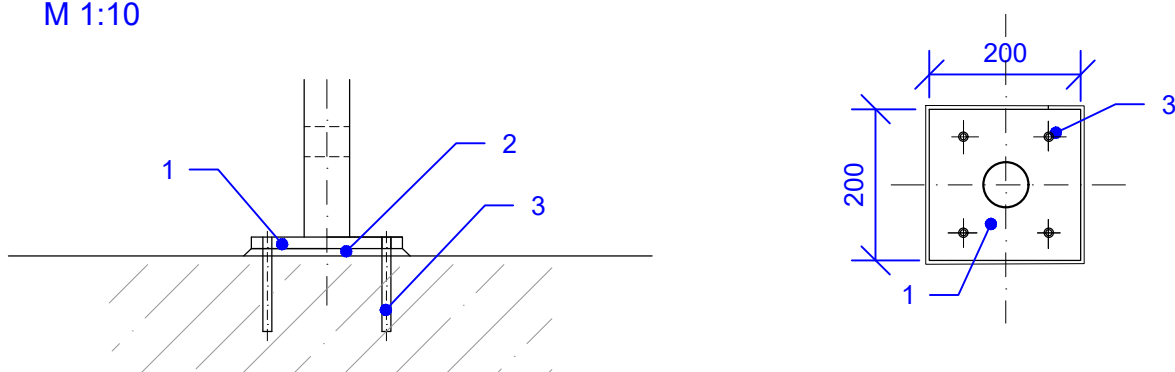

KONSTRUKCE

1	P15x200x200
2	PLASTMALTA PODLITÍ 10 mm
3	4x KOTVA M12 (UKOTVENÍ TMELEM)
4	TR 60x3
5	TR 51x3

PŘEDPOKLÁDÁ SE POVRCHOVÁ ÚPRAVA POZINKOVÁNÍM

Zodpovědný projektant	Vypracoval	Technická kontrola		
Ing. Kamil Urbánek	Michaela Stachová	Ing. Jiří Filip		
Kraj: Pardubický	Obec s rozšířenou působností: Pardubice			
Stavebník: Povodí Labe, s.p., Váta Nejedlého 951/8, 500 03 Hradec Králové				
ZMÍNKA, HOSTOVICE OPRAVA ODLEHČOVACÍHO OBJEKTU V Ř. KM 8,407			Stupeň	DSP + DPS
			Datum	Prosinec 2018
			Zakázkové číslo	2018 - 099 - IG
			Formát	A4
ZÁBRADLÍ			Měřítko: 1:30, 1:10	Příloha: D.7