


OPĚRNÉ ZDI ODTOKU

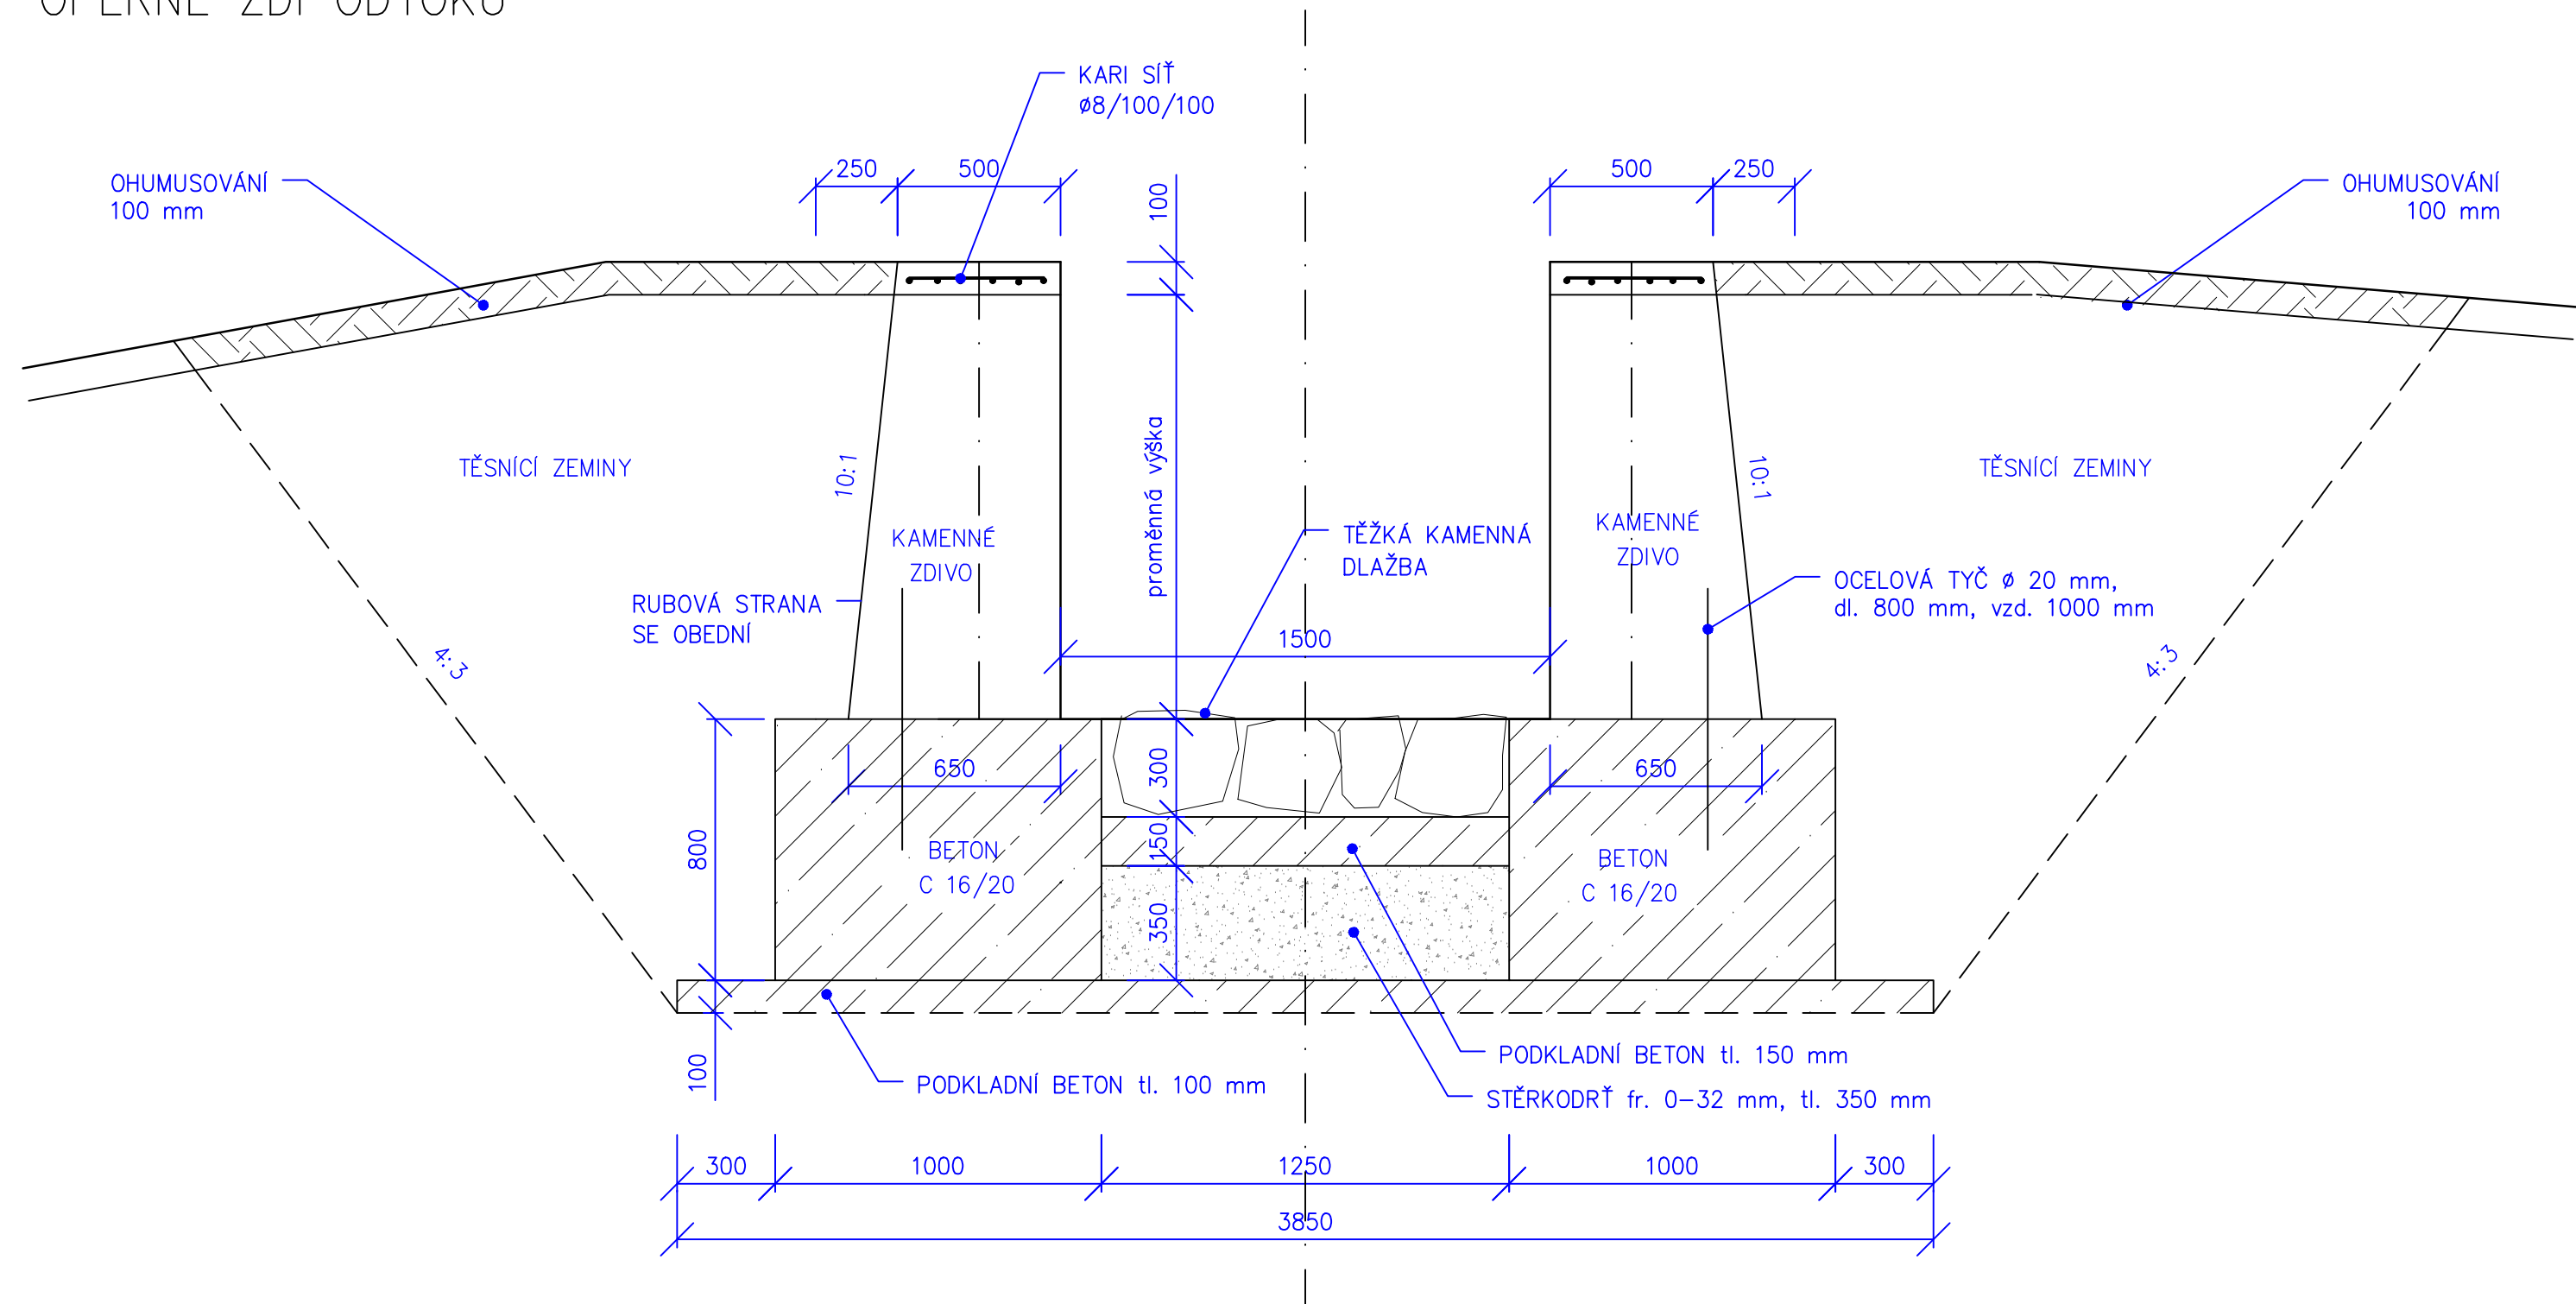

Zodpovědný projektant	Vypracoval	Technická kontrola	<div>IGUANA </div>	
Ing. Kamil Urbánek	Michaela Stachová	Ing. Jiří Filip		
Kraj: Pardubický	Obec s rozšířenou působností: Pardubice			
Stavebník: Povodí Labe, s.p., Váta Nejedlého 951/8, 500 03 Hradec Králové				
ZMÍNKA, HOSTOVICE OPRAVA ODLEHČOVACÍHO OBJEKTU V Ř. KM 8,407			Stupeň	DSP + DPS
			Datum	Prosinec 2018
			Zakázkové číslo	2018-099-IG
			Formát	2A4
VZOROVÝ PŘÍČNÝ ŘEZ			Měřítko: 1:20	Příloha: D.4.2