



PŮDORYS

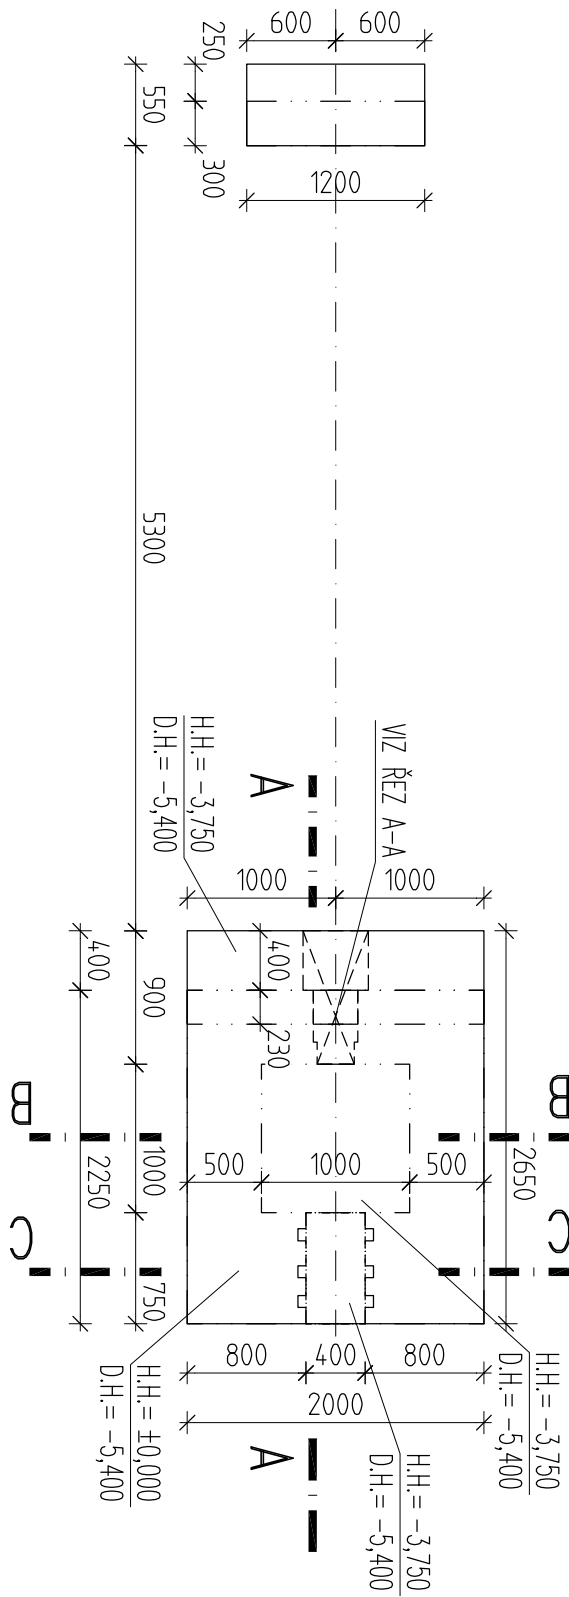


POZN. 1.: NOSNÍKY LÁVKY UKLADAT NA DISTANČNÍ PODLOŽKU, V MÍSTĚ ULOŽENÍ OPRAVIT NOSNÍKY NAVŘEKNÝMI VÝZTUHY

VÝKAZ PRVKŮ (PRACOVNÍ SPÁRY DNO-STĚNA, ROH STĚNA-STĚNA)


ČÍS.	NÁZEV PRVKU	bm
0 1	BETONTOVÝ TĚSNÍCÍ PÁSEK	31,2
0 2	ILICHMAN BK	31,2

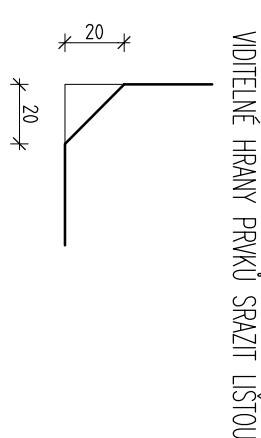


ŘEZ A-A

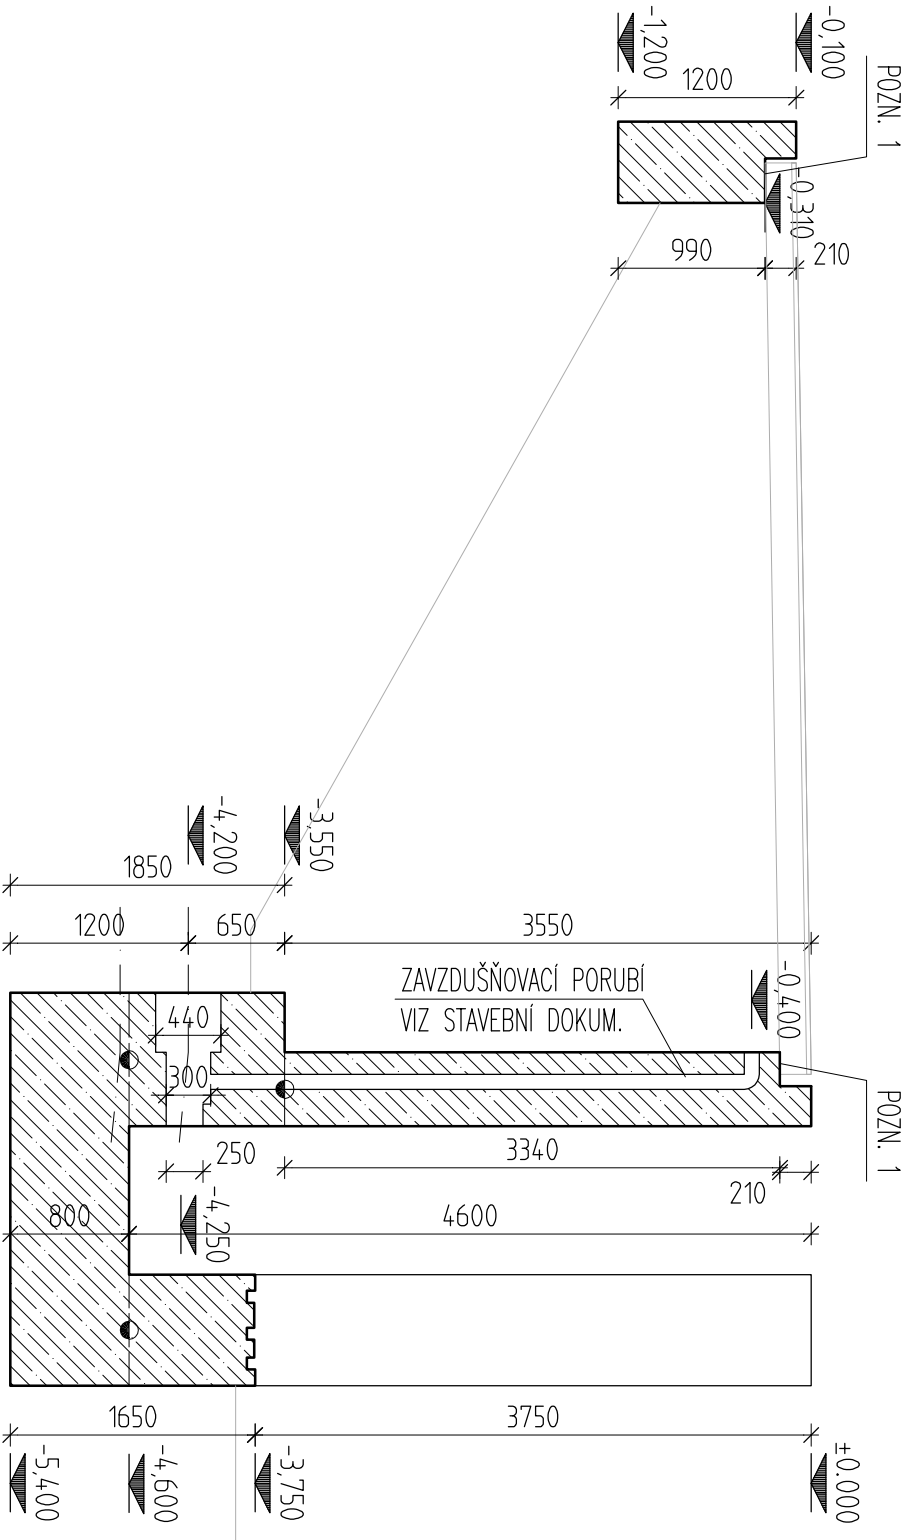

ŘEZ B-B

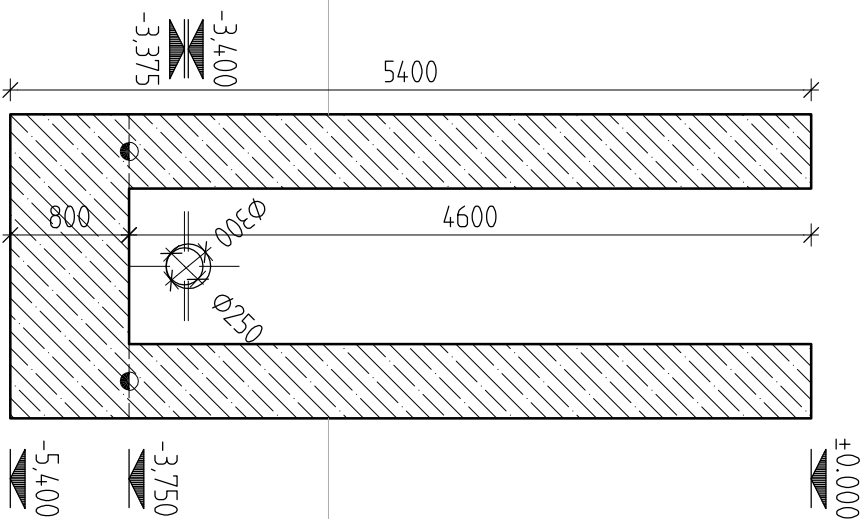

ŘEZ C-C

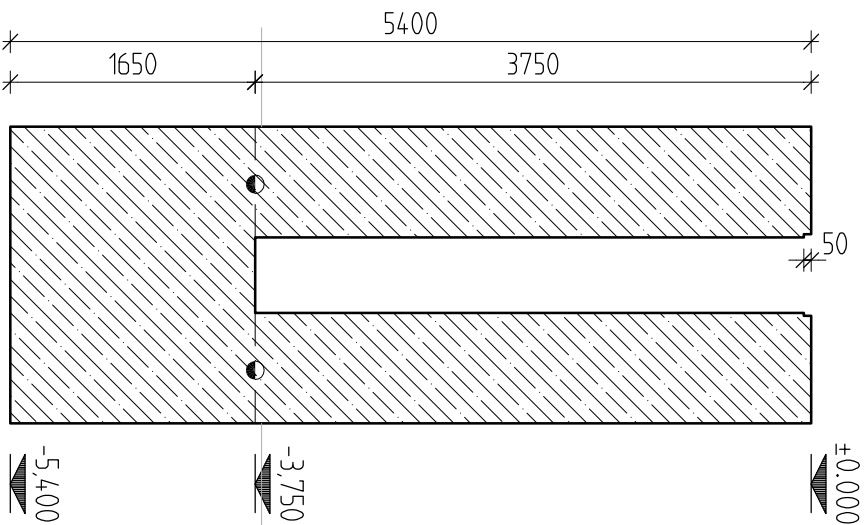

MONOLITICKÉ KONSTRUKCE BETON C30/37-XC4, XF3, XA2-C1 0,20 – Dmax 16-S3

SVISLÉ ŽELEZOBETONOVÉ KONSTRUKCE POD DESKOU
V KONTAKTU S DESKOU

ŽELEZOBETONOVÉ KONSTRUKCE V ŘEZU

ŽELEZOBETONOVÉ KONSTRUKCE PATRA NAD

STRANA POZDĚJÍ BETONOVANÁ
PRACOVNÍ SPÁRA
STRANA DŘÍVE BETONOVANÁ

VÝROBA BETONU A PROVÁDĚNÍ KONSTRUKCE
PODLE ČSN EN 206-1, ČSN P ENV 13670-1
TŘÍDA TOLERANCÍ 1, KONTROLNÍ TŘÍDA 2
NÁRŮST PEVNOSTI BETONU VELMI POMALÝ


- PROSTUPY KOORDINOVAT SE STAVEBNÍ DOKUMENTACÍ A PROFESEM
- PŘI UKLADÁNÍ BETONU JE TŘEBA DBÁT NA ŘÁDNÉ VIBROVÁNÍ A OŠETŘOVÁNÍ BETONU
- PROSTUPY DO Ø150mm LZE PROVÁDĚT PO KONZULTACI POZICE DODATEČNĚ VÝRTEM

ŽELEZOBETONOVÉ KONSTRUKCE MUSÍ BÝT PO BETONÁŽI ŘÁDNĚ OŠETŘOVÁNA KROPLEMÍM Z DŮVODU
OMEZENÍ POČÁTEČNÍCH OBJEMOVÝCH ZMĚN A TÍM I TRHLIN

VÝŠKOVÝ SYSTÉM: Bat p.v. ±0,000 = 291,600 m.n.m. SOUŘAD. SYSTÉM: S-JTSK

6			
5			
4	www.sweco.cz		
3			
2			
1	bmo@sweco.cz:		
Revize	Popis	Datum	Schválí

SO 03 VÝPUSTNÝ OBJEKT
D.1.3.10 KONSTRUKČNÍ ČÁST - STATIKA

Sweco Hydroprojekt a.s. divize Morava				SWECO 	
Minská 18, 616 00 Brno:					
VYPRACOVAL	ING. TOMÁŠ BĚLAHUTA	HIP	ING. Š. MEDKOVÁ	T. KONTROLA	ING. M. MACHOVEC
PROJEKTANT	ING. MARTIN FUSEK	ŘEDITEL DIVIZE	ING. V. ČERNÝ PHD	DATUM	12/2017
OBJEDNATEL	Povodí Moravy, s.p., Dřevařská 932/11, 602 00 Brno			OKRES	PROSTĚJOV
AKCE:				ČÍSLO ZAKÁZKY	21-7042-0103
			STUPĚŇ	DPŠ	
			FORMÁT	3A4	
			MĚŘITKO	1:50	
			ARCHIVNÍ ČÍSLO	7042	
PŘÍLOHA:				ČÍSLO PŘÍLOHY	D.1.3.12
VÝKRES TVARU VÝPUSTNÉHO OBJEKTU					

BIDELEC - oprava VD
SO 03

Tato dokumentace včetně všech příloh (s výjimkou dat poskytnutých objednatelům) je důležitým vlastnictvím akciové společnosti Sweco Hydroprojekt a.s. Opětelná této dokumentace je oprávněna k užívání vyplývajícím z uzavřené smlouvy, bez jakéhokoli omezení. Jiné osoby (jak fyzické, tak právnické) nejsou bez předchozího výslovného souhlasu objednatele oprávněny tuto dokumentaci ani její části jakkoli využívat, kopírovat (ani jejím zveřejněním rozmnožovat) nebo zřizovat její další osazení.

Pečetěm: Podpis zpracovatelů jsou připojeny pouze k výšce číslo 01 nebo originálu přílohy (matrice).