





ZÁBRADLÍ LÁVKY v. 1,1m, POZINK

M 1:25

PŮDORYS

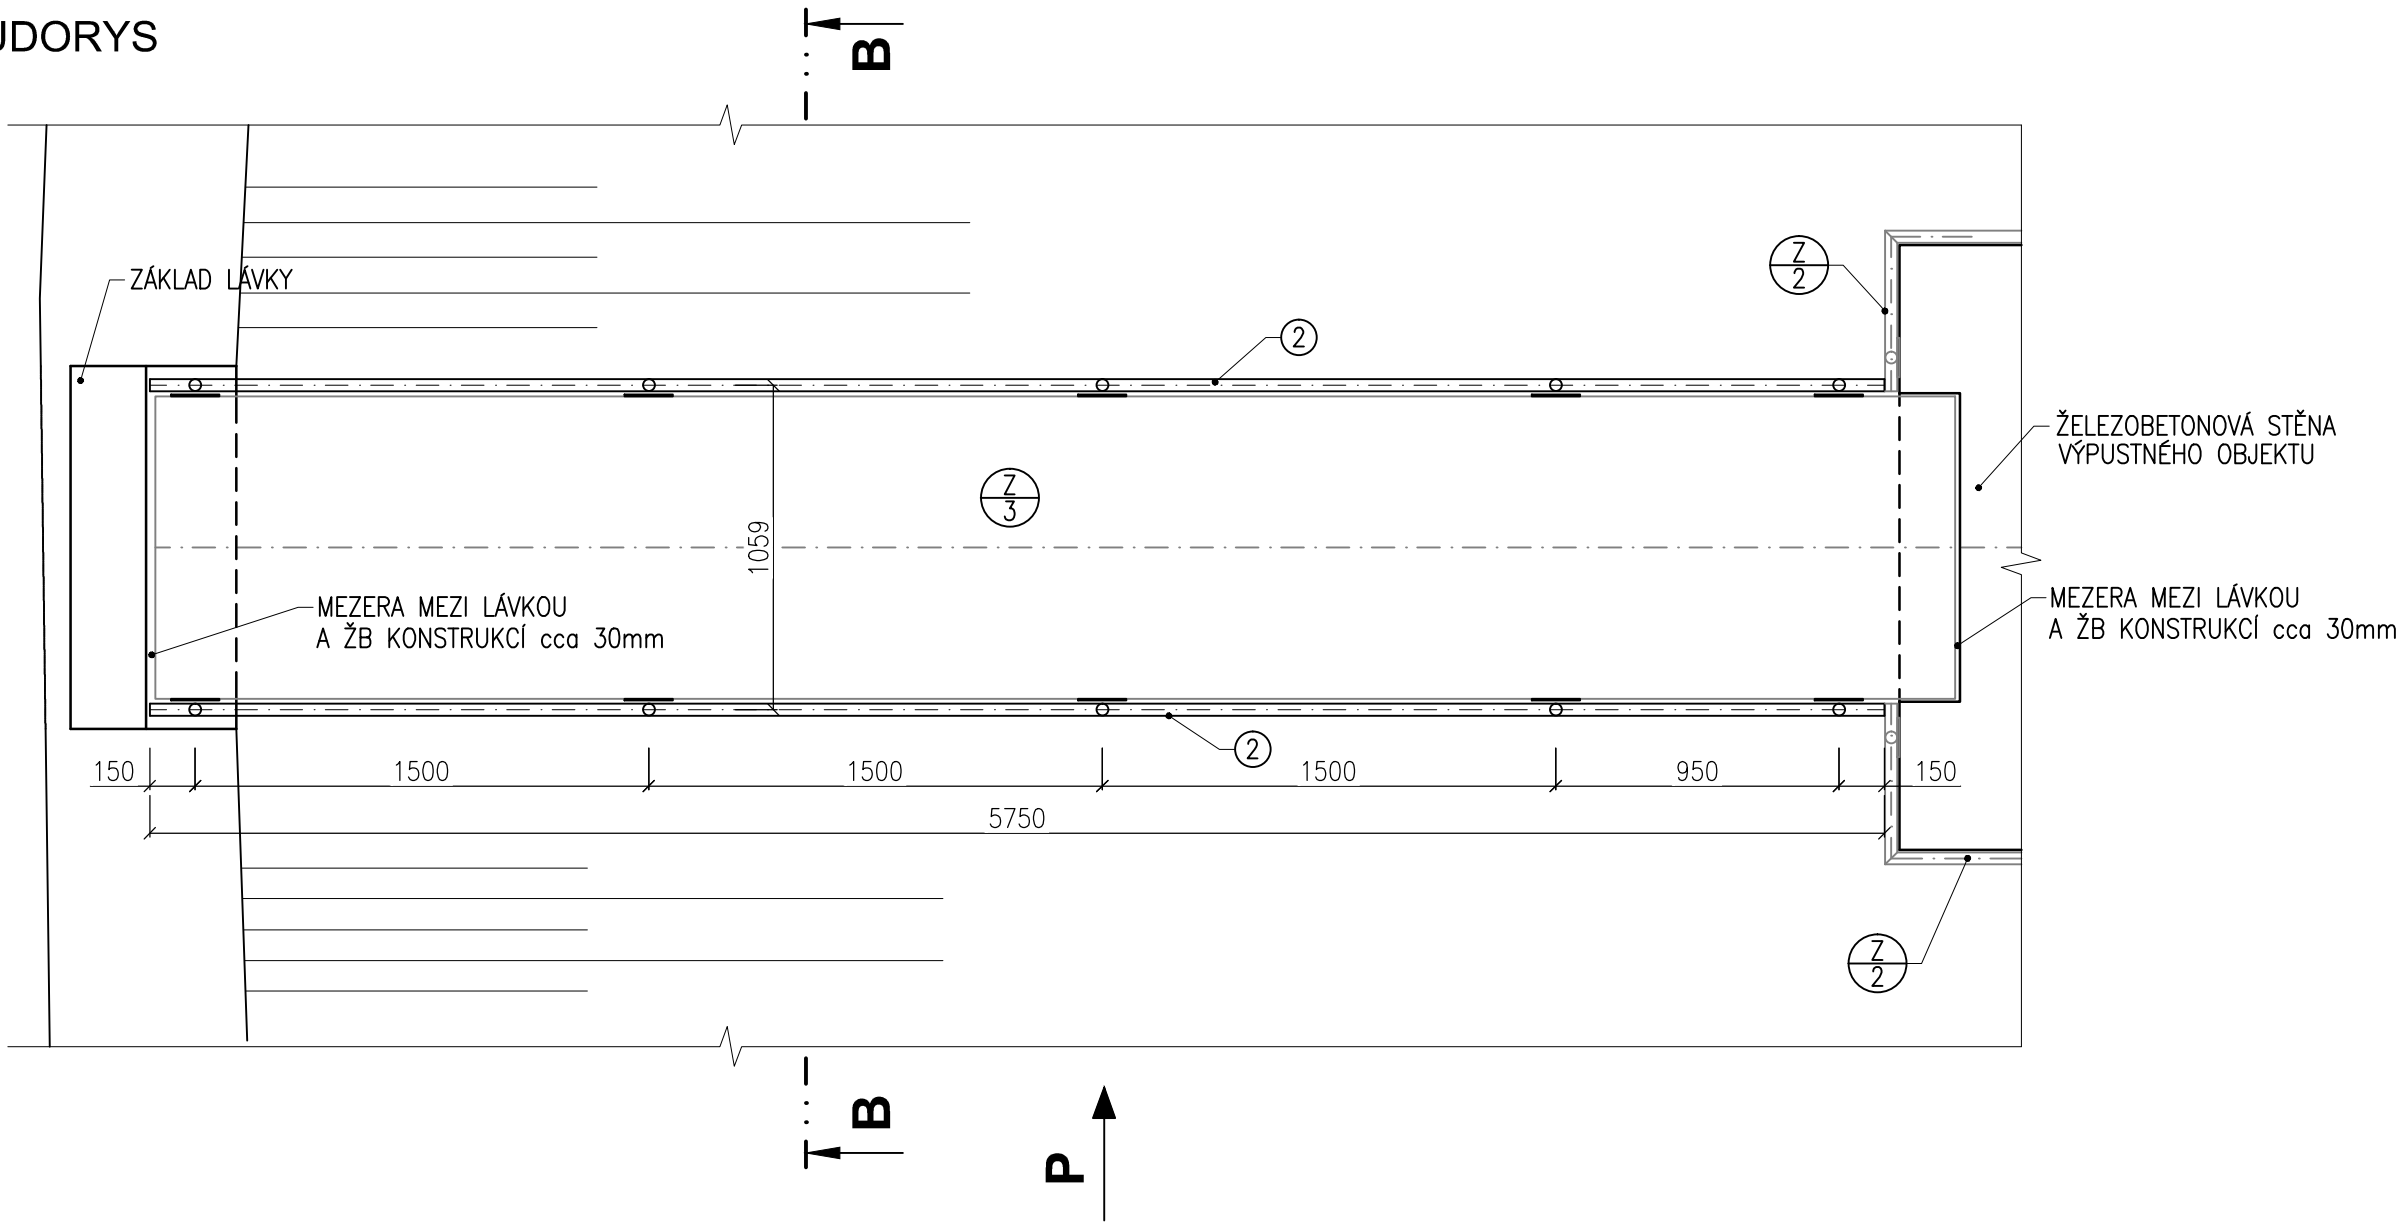


POHLED P

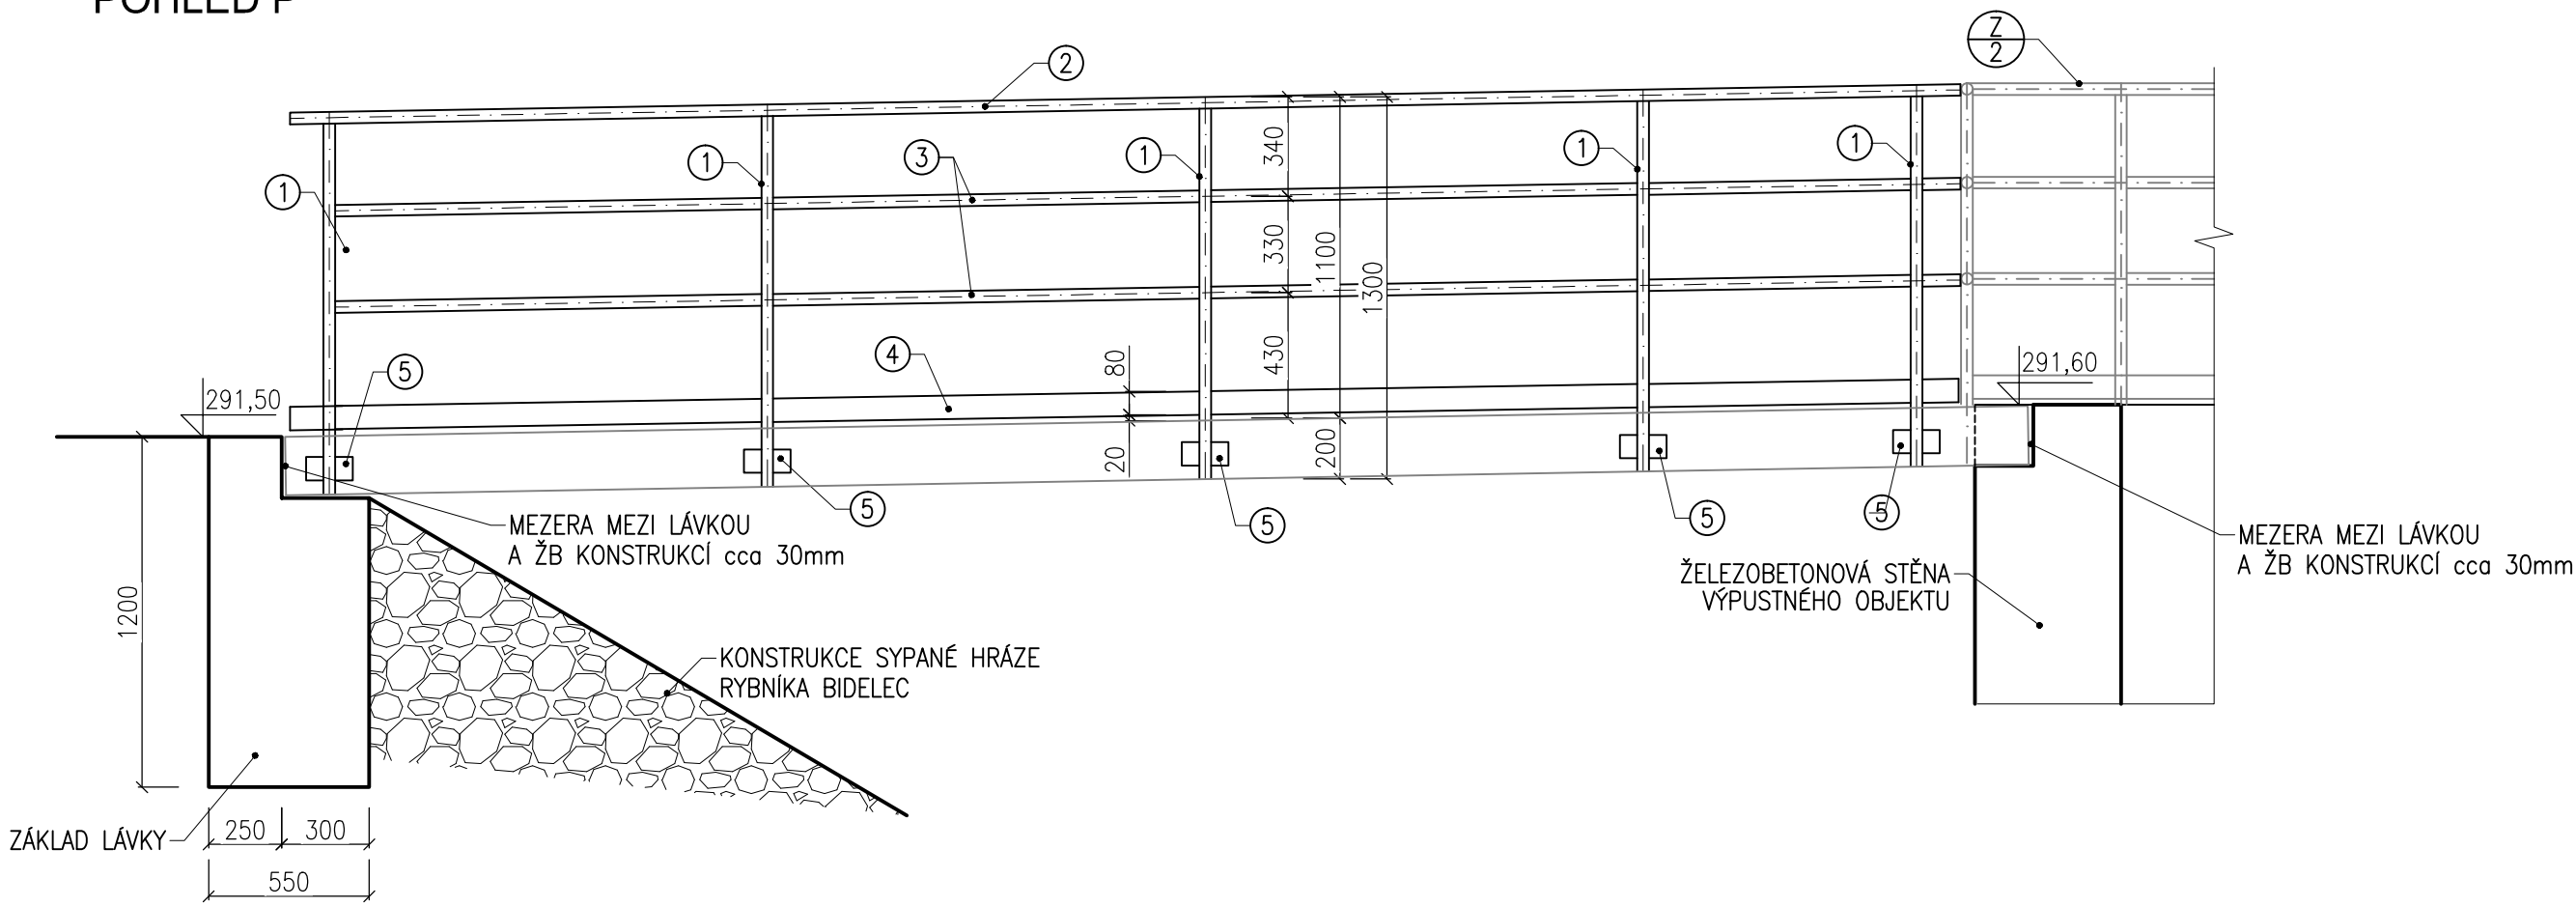


BOČNÍ KOTVENÍ K LÁVCE


PŮDORYS
M 1:5

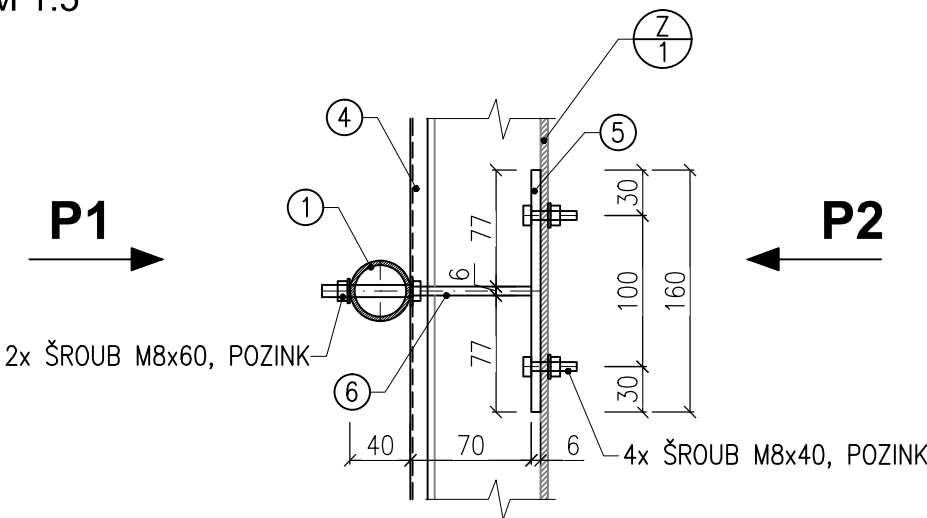


ŘEZ B-B

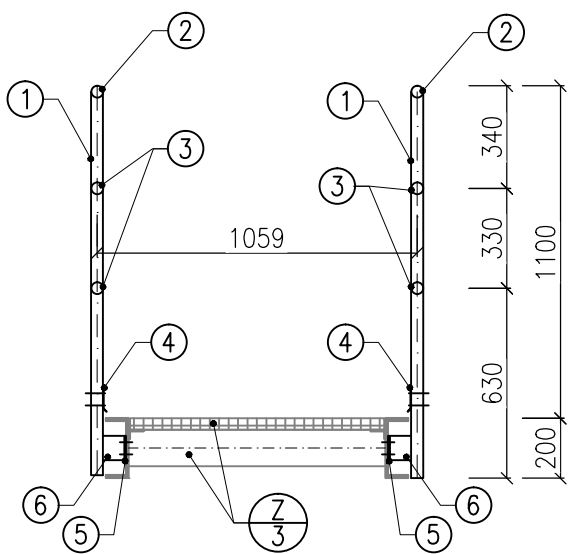


ŘEZ A-A
M 1:5

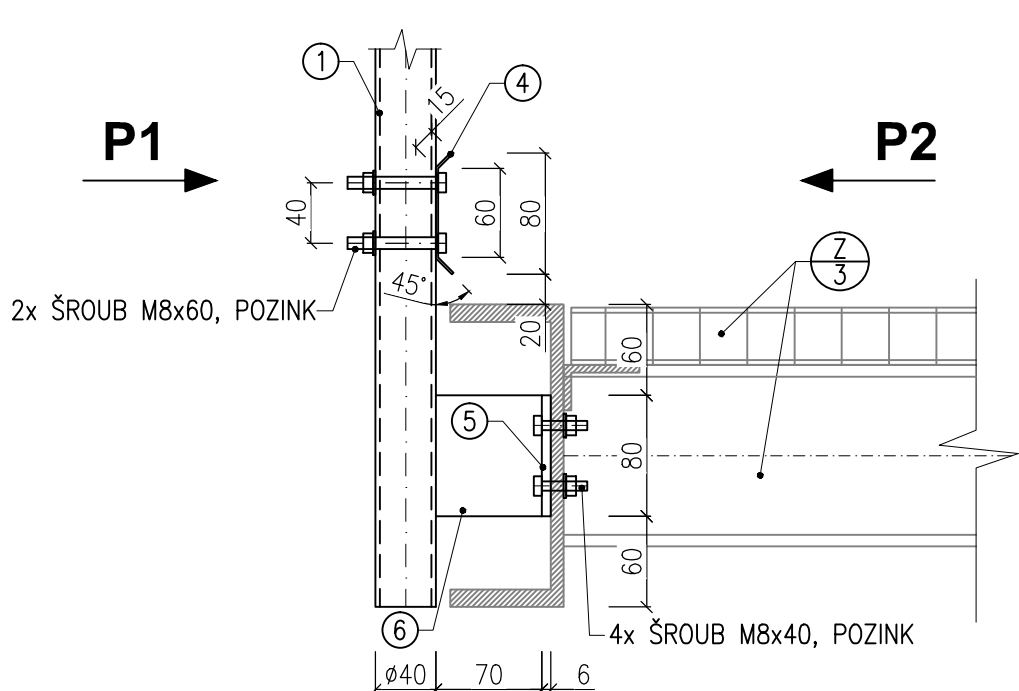

POHLED P1
M 1:5

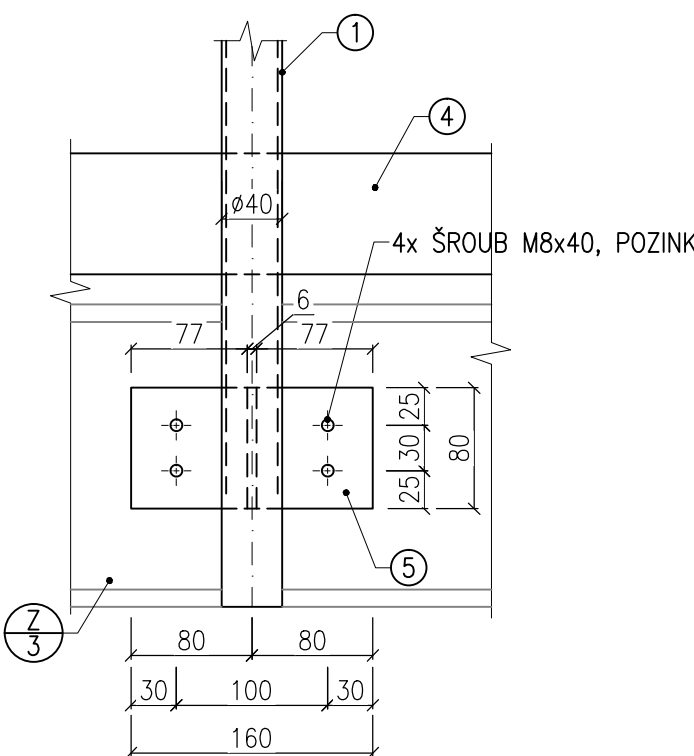

POHLED P2
M 1:5

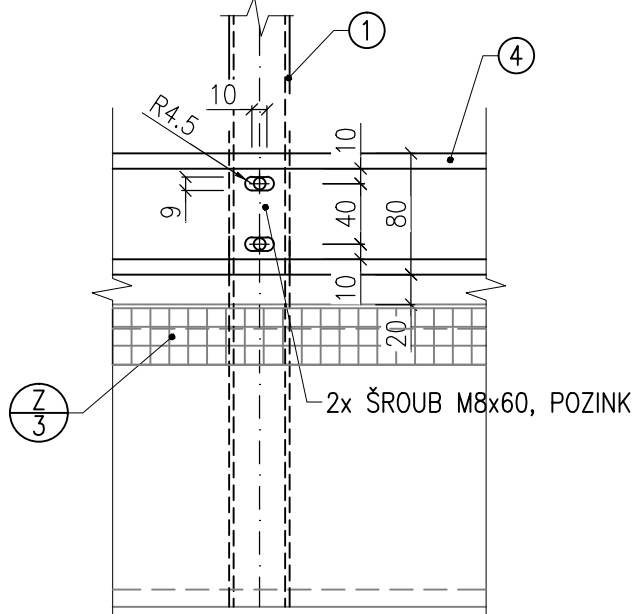

VÝPIS MATERIÁLU Z/4

OZN.	POPIS	ks	DÉLKA [m]	PLOCHA [m²]	HMOTNOST [kg/m], [kg/m²]	HMOTNOST CELKEM [kg]
1	SLOUPEK – TRUBKA 40x3,0mm, POZINK	5	1,30	–	2,737	17,79
2	MADLO – TRUBKA 40x3,0mm, POZINK	1	5,90	–	2,737	16,15
3	VODOROVNÁ VÝPLŇ – TRUBKA 28x3,0mm, POZINK	2	5,75	–	1,85	21,28
4	ZÁBRADELNÍ ZARÁŽKA – PLECH 90x1,5mm, POZINK	1	5,90	0,531	12,00	6,37
5	KOTEVNÍ DESKA – PÁS 160x6,0mm, POZINK	5	0,08	–	7,54	3,02
6	KOTEVNÍ DESKA – PÁS 80x6,0mm, POZINK	5	0,07	–	3,77	1,32
CELKEM HMOTNOST - 1ks						65,92
CELKEM HMOTNOST - 2ks						131,84

POZNÁMKY:





- VŠECHNY PRVKY ZÁBRADLÍ BUDOU SPOJENY SVAREM PŘED KONEČNOU ÚPRAVOU POZINKOVÁNÍM !!!
- VŠECHNY DÍRY A OTVORY PRO NÁSLEDNÉ KOTVENÍ (UCHYCENÍ) ZÁBRADLÍ KE KONSTRUKCI LÁVKY BUDOU PROVEDENY PŘED KONEČNOU ÚPRAVOU ZÁBRADLÍ POZINKOVÁNÍM !!!
- DODATEČNÉ SVAŘOVÁNÍ, VRTÁNÍ A JINÉ ÚPRAVY, KTERÉ BY MOHLY POŠKODIT VRSTVU ZINKOVÁNÍ, NEJSOU PŘÍPUSTNÉ !!!
- V PŘÍPADĚ PORUŠENÍ VRSTVY ZINKOVÁNÍ OPATŘIT MÍSTO POŠKOZENÍ ZINKOVÝM NÁTĚREM.
- VOLNÉ KONCE ZÁBRADLÍ ZAVÁŘIT
- ZÁBRADLÍ BUDE PROVEDENO V SOULADU S PLATNÝMI NORMAMI
- TOTO NENÍ DÍLENSKÁ DOKUMENTACE, PŘESNÉ ROZMĚRY JE NUTNÉ ODMĚŘIT PŘÍMO NA STAVBĚ PŘED REALIZACÍ ZÁBRADLÍ V NÁVAZNOSTI NA KONSTRUKCI LÁVKY A ZÁBRADLÍ VÝPUSTNÉHO OBJEKTU !!!

VÝŠKOVÝ SYSTÉM: Balt p.v.

SOUŘAD. SYSTÉM: S-JTSK

6			
5			
4			
3			
2			
1			
Revize	Popis	Datum	Schválí

SO 03 VÝPUSTNÝ OBJEKT

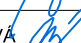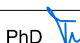Sweco Hydroprojekt a.s. divize Morava Minská 18, 616 00 Brno; brno@sweco.cz; www.sweco.cz				SWECO 	
VYPRACOVAL	ING.Š.MEDKOVÁ 	HIP	ING.Š.MEDKOVÁ	T. KONTROLA	ING.M.MACHOVEC
PROJEKTANT	ING.Š.MEDKOVÁ 	ŘEDITEL DIVIZE	ING.V.ČERNÝ PhD 	DATUM	12/2017
OBJEDNATEL	Povodí Moravy, s.p., Dřevařská 932/11, 602 00 Brno			OKRES	PROSTĚJOV
AKCE: BIDELEC - oprava VD				ČÍSLO ZAKÁZKY	21-7042-0103
				STUPEŇ	DPS
				FORMÁT	6A4
				MĚŘITKO	1:25
				ARCHIVNÍ ČÍSLO	7042
PŘÍLOHA: ZÁMEČNICKÝ VÝROBEK Z/4				ČÍSLO PŘÍLOHY	D.1.3.8b
					0 0

Tato dokumentace včetně všech příloh (s výjimkou dat poskytnutých objednatelům) je duševním vlastnictvím akciové společnosti Sweco Hydroprojekt a.s. Objednatel této dokumentace je oprávněn ji využít k účelům vyplývajícím z uzavřené smlouvy bez jakéhokoli omezení. Jiné osoby (jak fyzické, tak právnické) nejsou bez předchozího souhlasu objednatele oprávněny tuto dokumentaci ani její části jakkoli využívat, kopírovat (ani jiným způsobem rozmnožovat) nebo zpřístupnit dalším osobám.
Poznámka: Podpisy zpracovatelů jsou připojeny pouze k výtisku číslo 01 nebo originálu přílohy (matrice).