


VZOROVÉ ULOŽENÍ POTRUBÍ Z PVC-U

M 1:25

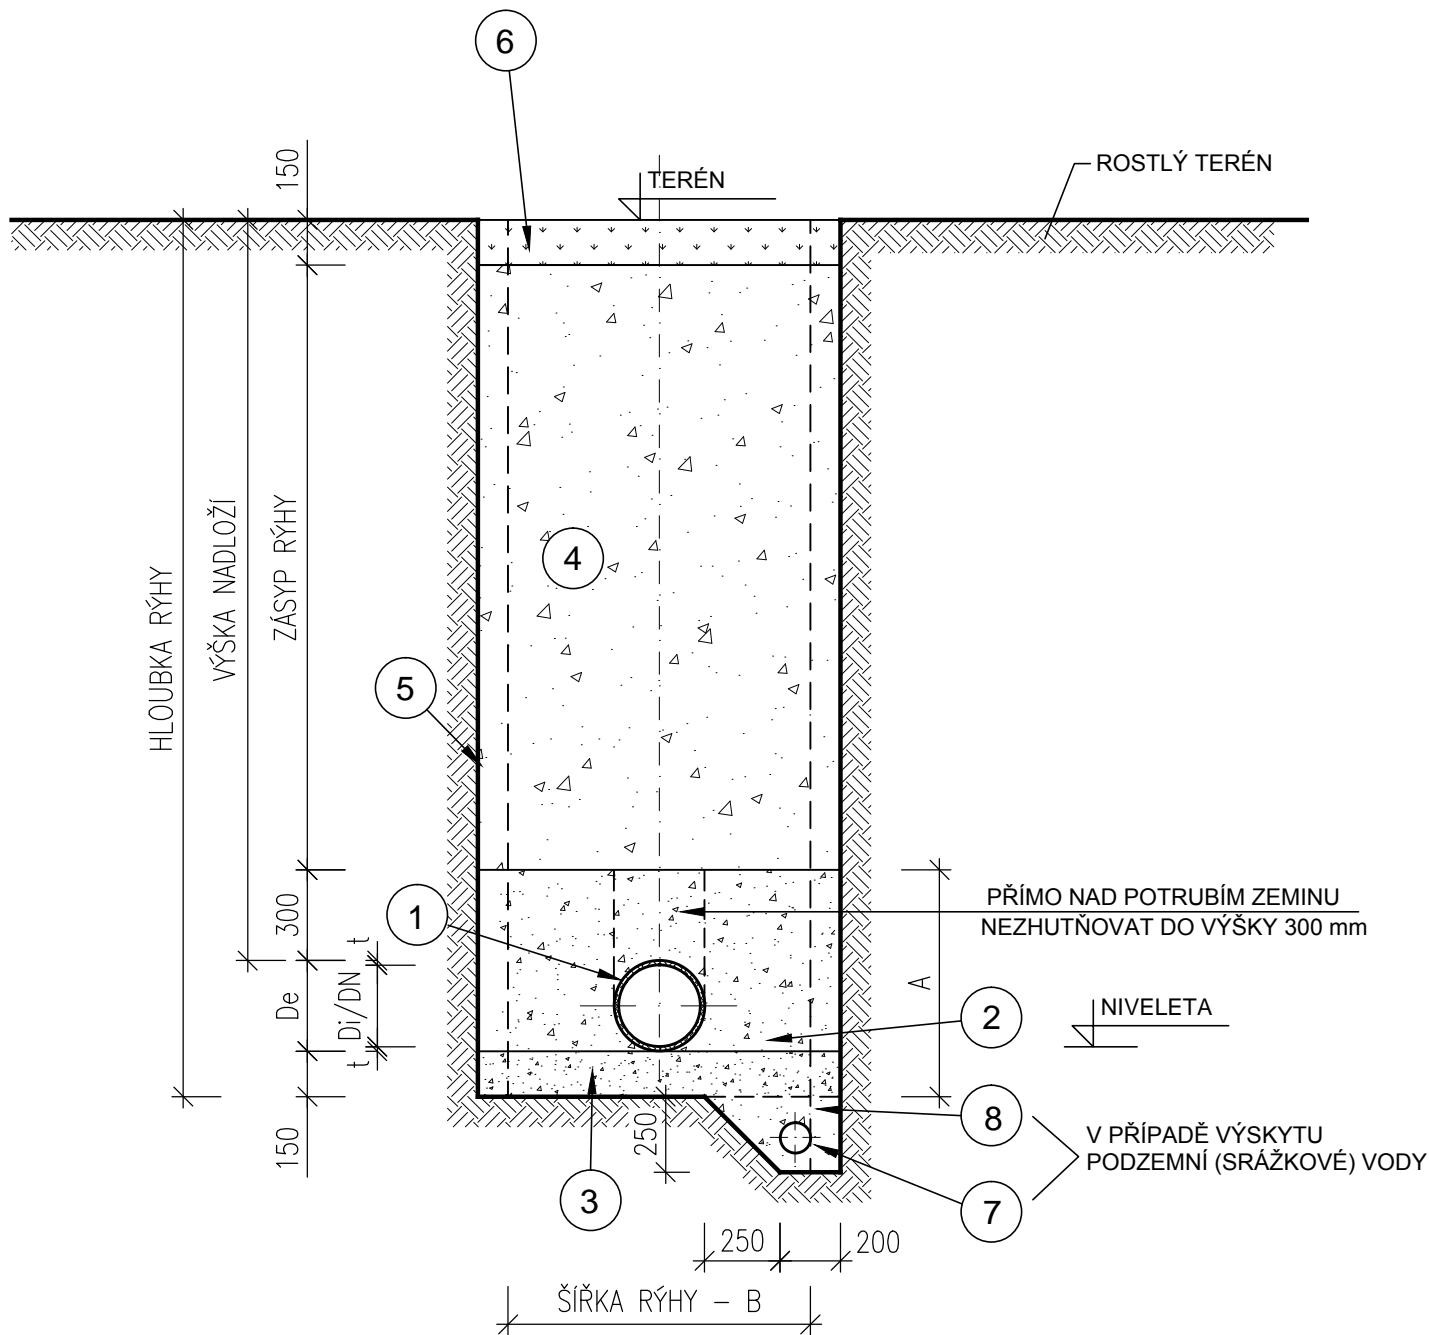

LEGENDA:

- 1

KANALIZAČNÍ ROURA - PVC-U SN12, S HRDLEM
Druh materiálu: tvrdý, neměkčený polyvinylchlorid (PVC-U)
Trubní systém: beztlakový určený pro gravitační kanalizaci
Konstrukce stěny potrubí: třívrstvá plnostěnná konstrukce
Způsob spojování: na hrdla s vyztuženým dvoubřítvým těsnícím kroužkem
Kruhová tuhost: min.12 kN/m²
- 2

OBSYP POTRUBÍ ŠTĚRKOPÍSKEM - ZRNA 0~22 mm
ZHUTŇOVAT VIBRAČNĚ PO VRSTVÁCH 150 mm
- 3

ŠTĚRKOPÍSKOVÉ LOŽE - ZRNA 0~22 mm
TLOUŠŤKA LOŽE PO ZHUTNĚNÍ JE 150 mm
- 4

MIMO KOMUNIKACI - ZÁSYP RÝHY VYTĚŽENÝM MATERIÁLEM
ZHUTŇOVAT VIBRAČNĚ PO VRSTVÁCH 200 mm
- 5

PAŽENÍ RÝHY: hloubka výkopu ≤ 2,0m → b=50mm
 hloubka výkopu > 2,0m → b=100mm
- 6

OHUMUSOVÁNÍ A OSETÍ V TL. 150mm
- 7

FLEXIBILNÍ DRENÁŽNÍ ROURA Z PVC DN100
- ULOŽENÍ DRENÁŽNÍCH ROUR SE PROVEDE JEN V MÍSTECH
VÝSKYTU PODZEMNÍ (SRÁŽKOVÉ) VODY
- 8

ŠTĚRKOPÍSEK - ZRNA 16 - 32 mm

TABULKA KUBATUR (1bm)

bez pažení

POPIS	označ.	jednotky	500
VÝŠKA NEMĚNNÉ ČÁSTI	A	mm	950
ŠÍŘKA VÝKOPU	B	mm	1300
TLOUŠŤKA LOŽE	h	mm	150
VYTLAČENÁ KUBATURA ROUROU		m ³	0,196
KUBATURA LOŽE		m ³	0,195
KUBATURA OBSYPU		m ³	0,844

TABULKA ROZMĚRŮ (mm)


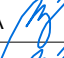


ROURA PVC-U		SN12 kN/m ²
DIMENZE	DN	500
VNĚJŠÍ PRŮMĚR	De	500
VNITŘNÍ PRŮMĚR	Di	465,8
TLOUŠŤKA STĚNY	t	17,1
ŠÍŘKA RÝHY	B	1300
STAVEBNÍ DÉLKA	L	1000/3000/6000

VÝŠKOVÝ SYSTÉM: Balt p.v.

SOUŘAD. SYSTÉM: S-JTSK

6			
5			
4			
3			
2			
1			
Revize	Popis	Datum	Schválil

SO 04 VÝPUSTNÉ POTRUBÍ

Sweco Hydroprojekt a.s. divize Morava Minská 18, 616 00 Brno; brno@sweco.cz; www.sweco.cz				SWECO 	
VYPRACOVAL	ING.Š.MEDKOVÁ 	HIP	ING.Š.MEDKOVÁ	T. KONTROLA	ING.M.MACHOVEC
PROJEKTANT	ING.Š.MEDKOVÁ 	ŘEDITEL DIVIZE	ING.V.ČERNÝ PhD 	DATUM	12/2017
OBJEDNATEL	Povodí/Moravy, s.p., Dřevařská 932/11, 602 00 Brno			OKRES	PROSTĚJOV
AKCE: BIDELEC - oprava VD				ČÍSLO ZAKÁZKY	21-7042-0103
				STUPEŇ	DPS
				FORMÁT	3A4
				MĚŘITKO	1:25
				ARCHIVNÍ ČÍSLO	7042
PŘÍLOHA: VZOROVÉ ULOŽENÍ POTRUBÍ Z PVC-U				ČÍSLO PŘÍLOHY	D.1.4.4
					0
					0

Tato dokumentace včetně všech příloh (s výjimkou dat poskytnutých objednatelem) je duševním vlastnictvím akciové společnosti Sweco Hydroprojekt a.s. Objednatel této dokumentace je oprávněn ji využít k účelům vyplývajícím z uzavřené smlouvy bez jakéhokoliv omezení. Jiné osoby (jak fyzické, tak právnické) nejsou bez předchozího výslovného souhlasu objednatele oprávněny tuto dokumentaci ani její části jakkoli využívat, kopírovat (ani jiným způsobem rozmnožovat) nebo zpřístupnit dalším osobám.
Poznámka: Podpisy zpracovatelů jsou připojeny pouze k výtisku číslo 01 nebo originálu přílohy (matrici).