



ŘEZ A-A
M 1:25

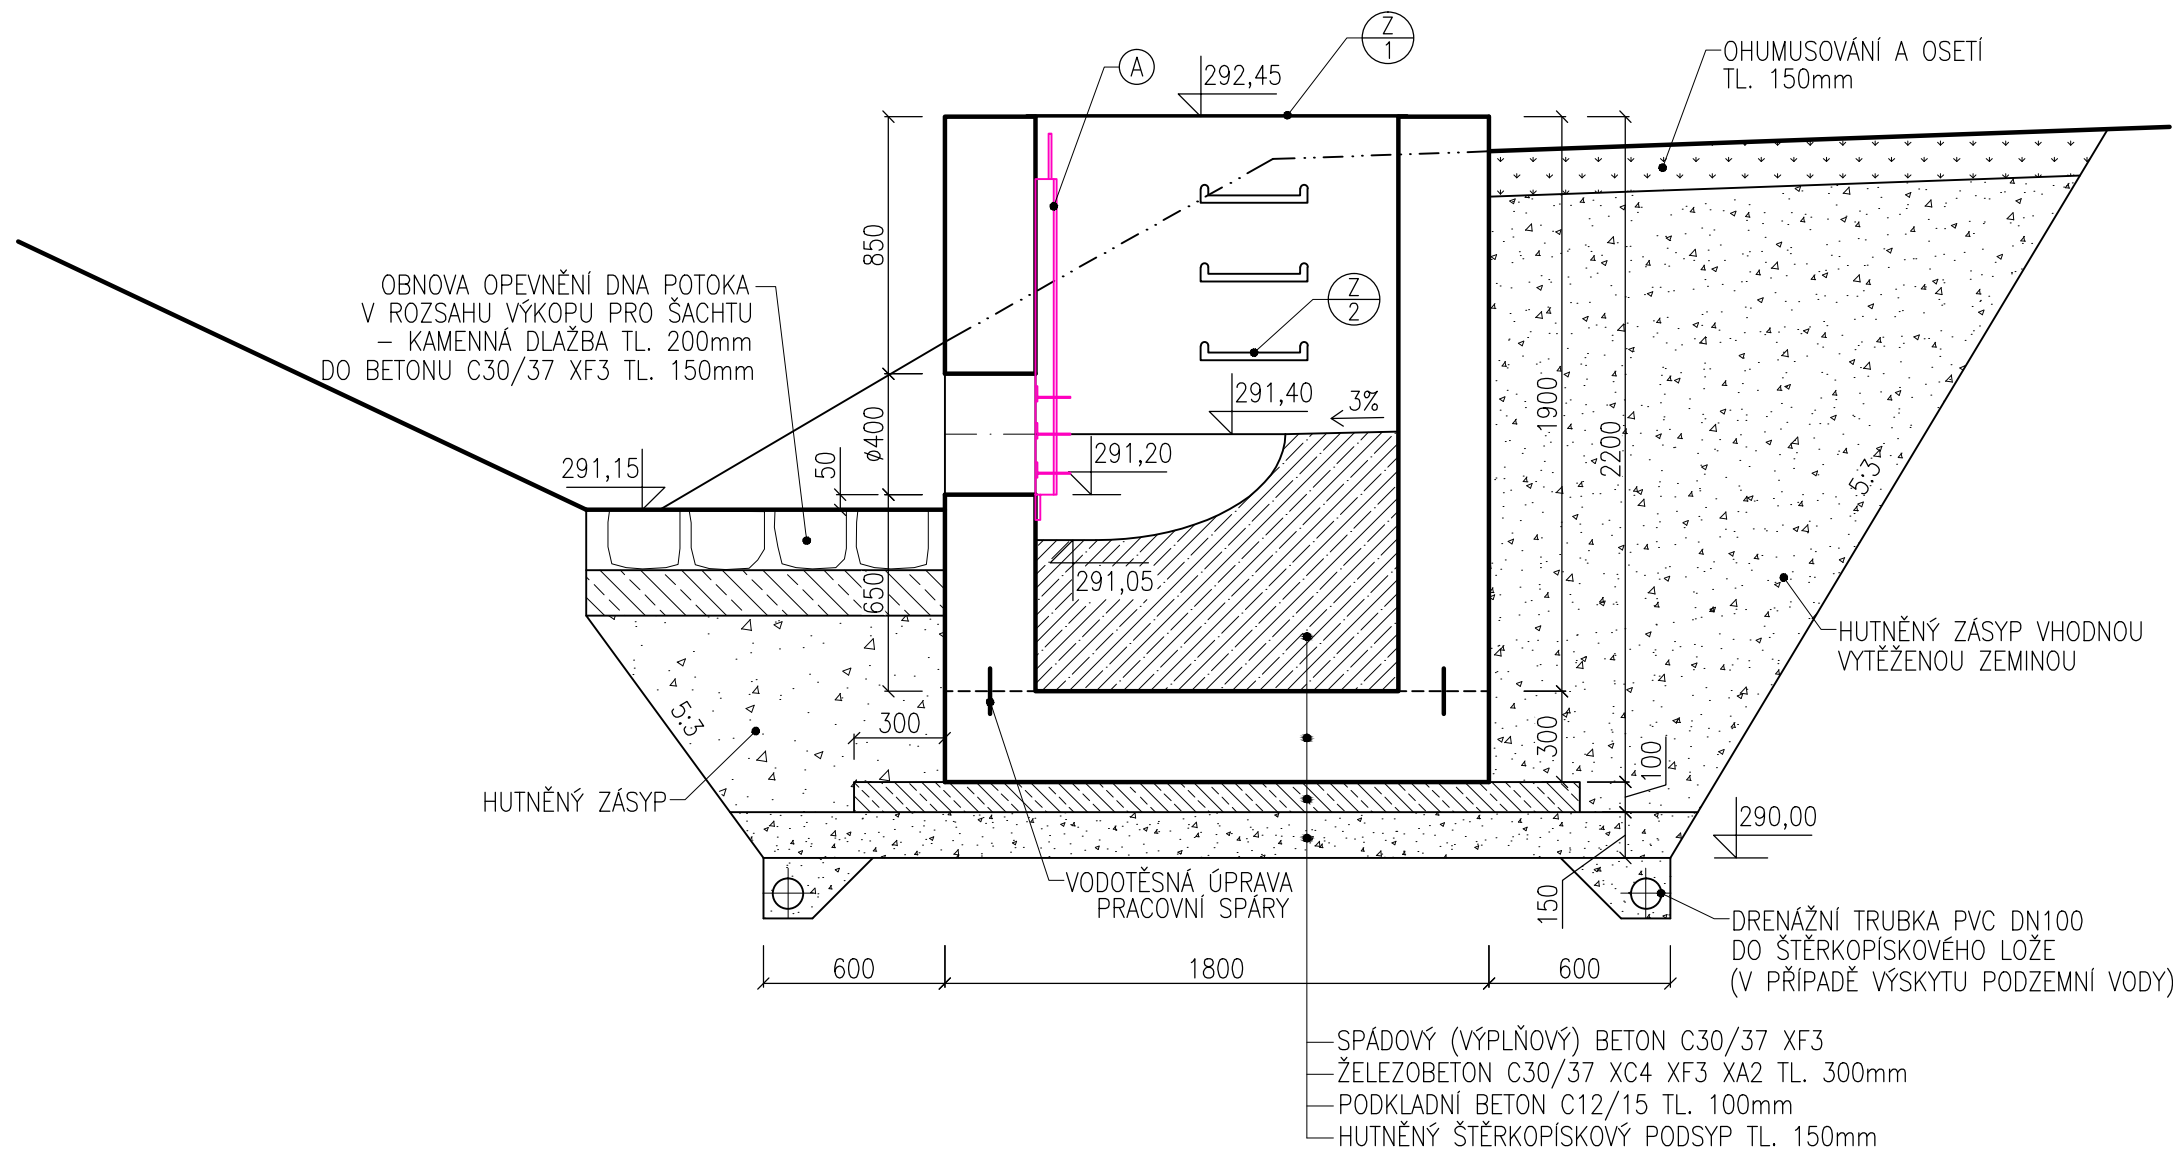


ŘEZ B-B
M 1:25

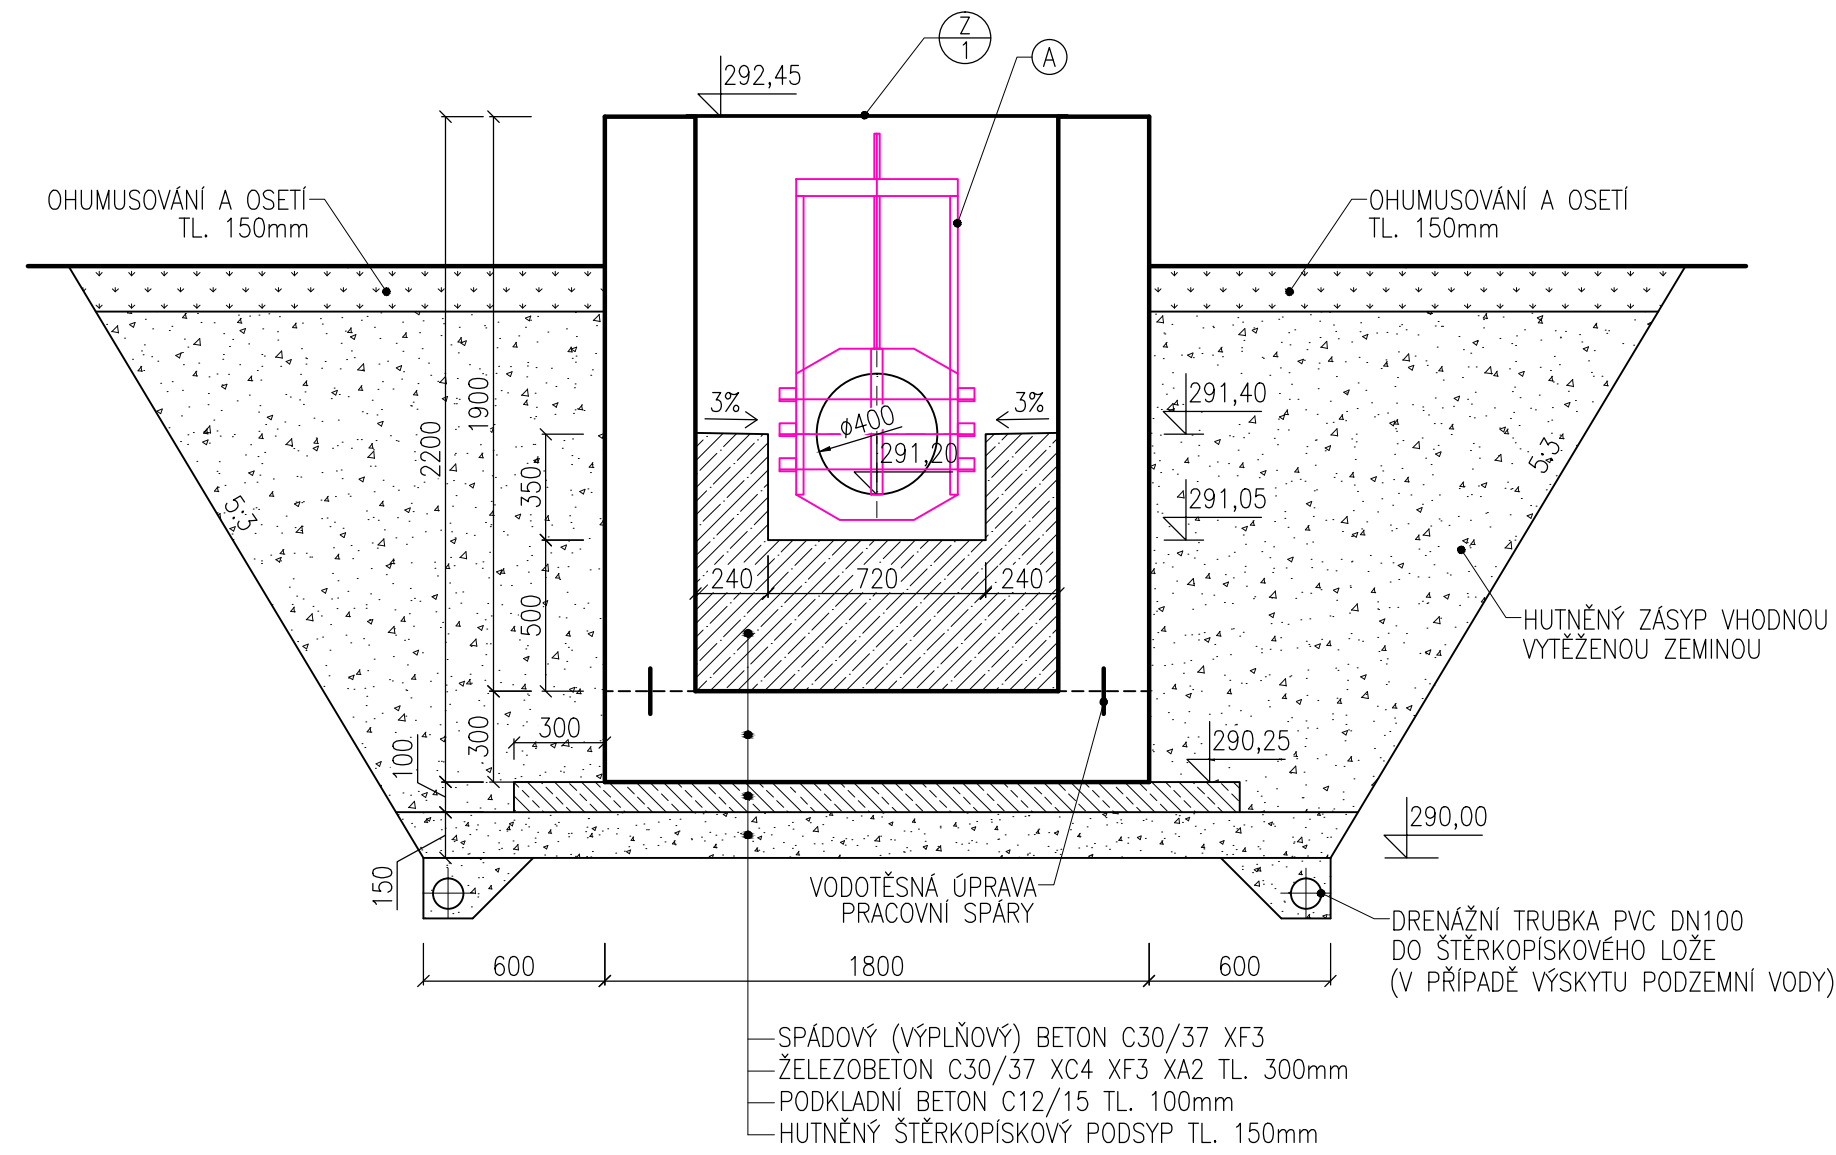


VÝPIS PROSTUPŮ:

OZN.	POPIS – ÚČEL	POČET ks	OSA mn.m.
P 1	PROSTUP ŽB STĚNOU ŠACHTY TL. 300mm PRO NÁPUSTNÉ POTRUBÍ DN400 ZE ŽELEZOBETONU, POTRUBÍ OSADIT PŘED BETONÁŽÍ STĚNY, PO OBVODU POTRUBÍ OPATŘIT 2ks BOBŇNÝCH PÁSKŮ A ZABETONOVAT POTRUBÍ JE DODÁVKOU STAVBY A JE SOUČÁSTÍ SO 02!!!	1	291,25
P 2	PROSTUP ŽB STĚNOU ŠACHTY TL. 300mm PRO ODBĚR VODY Z POTOKA PŘED BETONÁŽÍ VLOŽIT DO BEDNĚNÍ PVC CHRÁNIČKU DN400	1	291,40

ŘEZ C-C
M 1:25

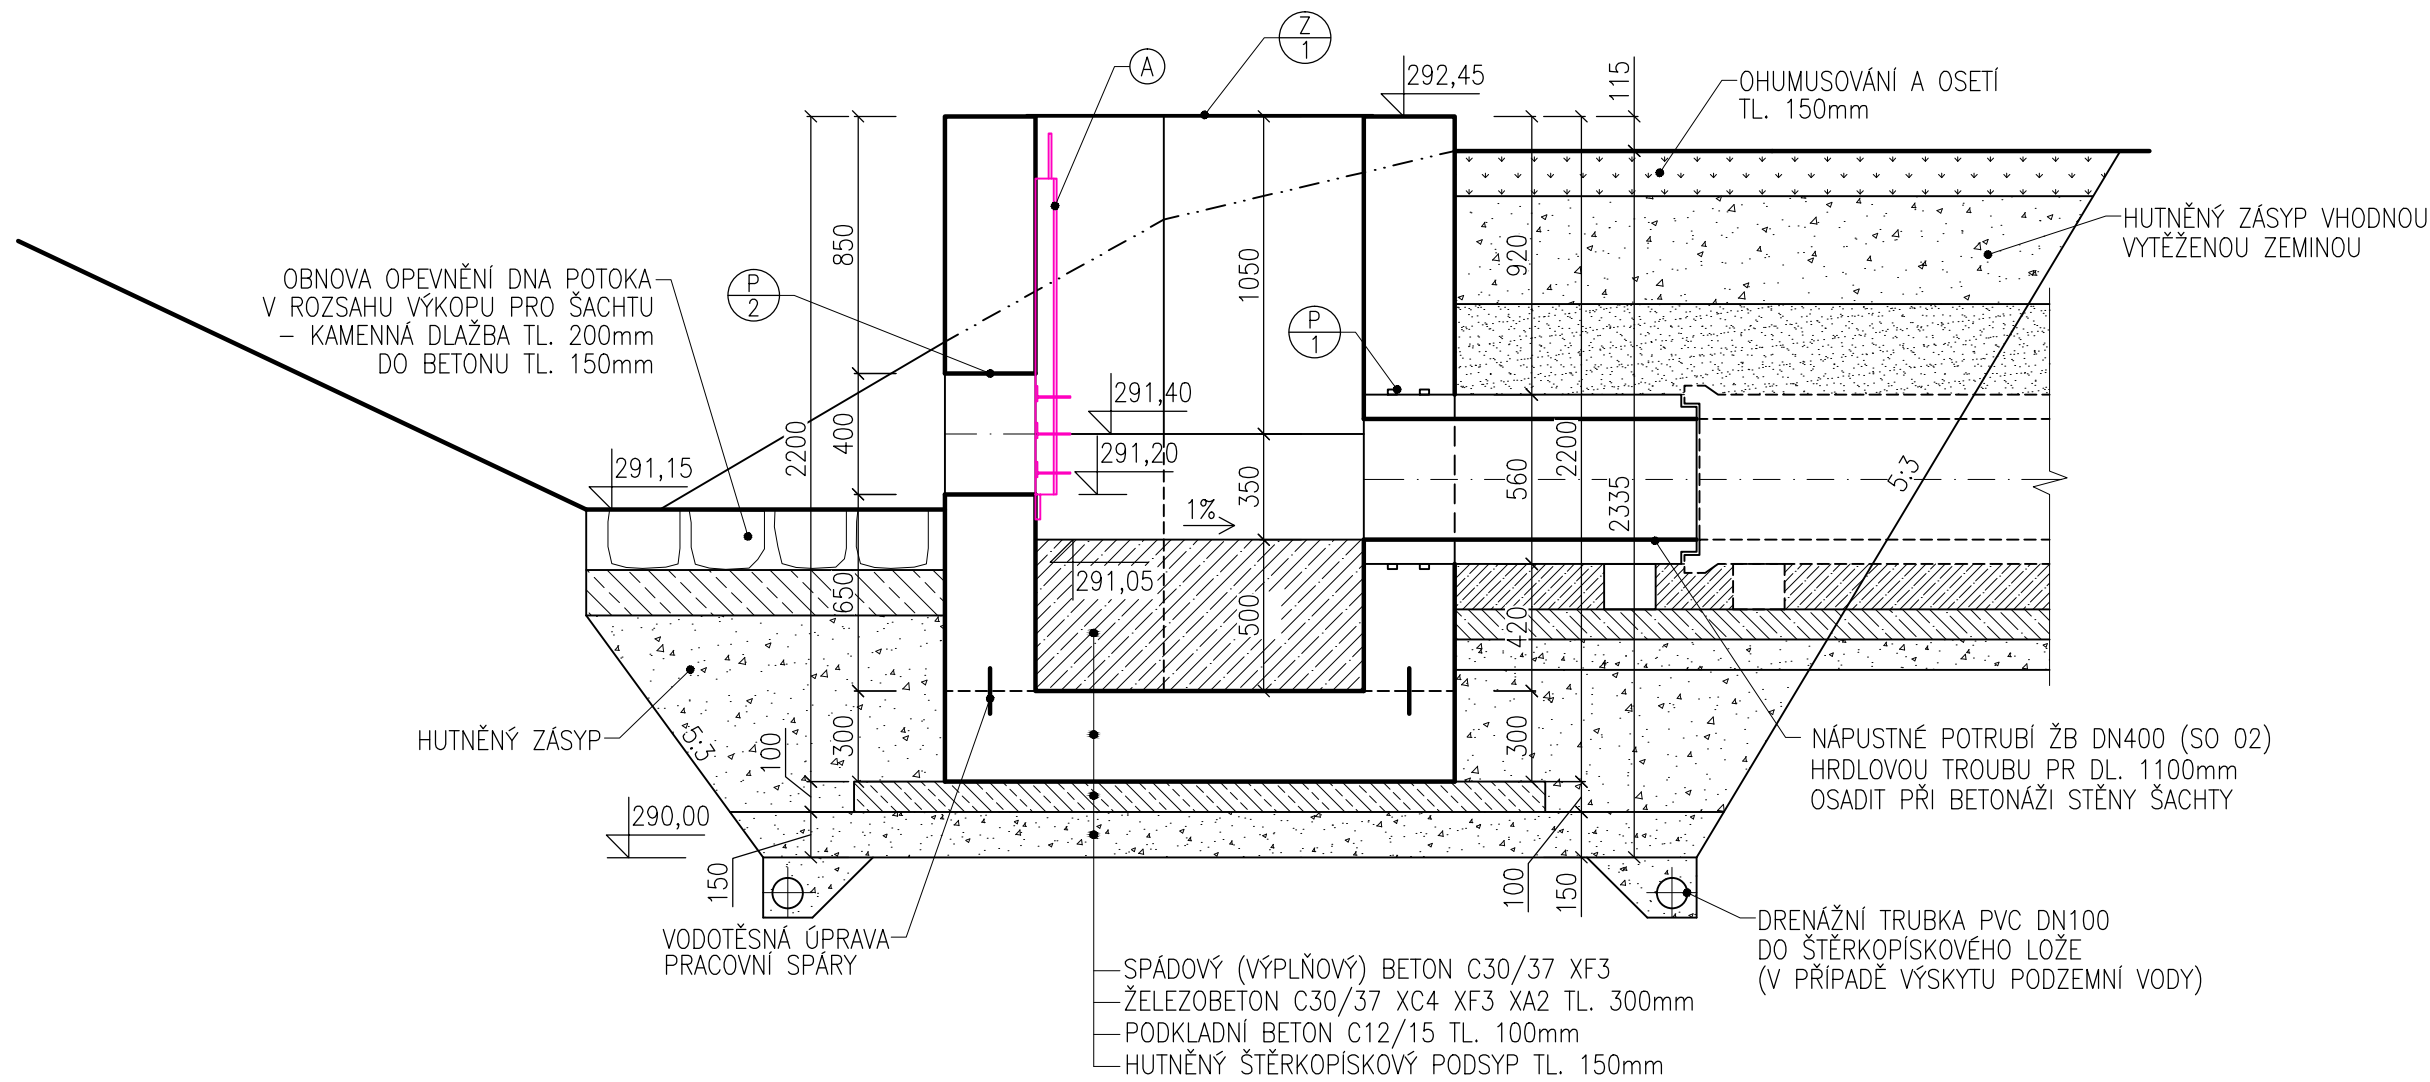

DETAIL OSAZENÍ RÁMU
M 1:5

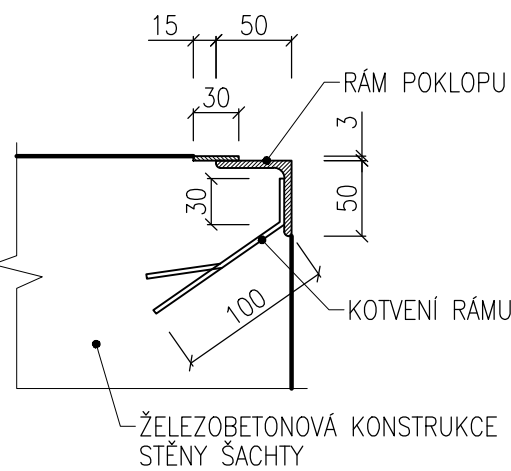

ZÁMEČNICKÉ VÝROBKY:

- Z 1 ZAKRYTÍ NÁPUSTNÉHO OBJEKTU – RÝHOVANÝ PLECH POKLOP DĚLENÝ, UZAMYKATELNÝ, S PANTEM, VČ. RÁMU – POZINK, 1kpl
- Z 2 OCELOVÁ KRAMLOVÁ POPLASTOVANÁ STUPADLA, 3ks

LEGENDA HMOT:

- ŽELEZOBETONOVÉ KONSTRUKCE V ŘEZU
- BETONOVÉ KONSTRUKCE V ŘEZU
- NOVÉ ŽELEZOBETONOVÉ KONSTRUKCE BETON C30/37 XC4 XF3 XA2 (PODROBNÁ SPECIFIKACE VIZ STATIKA)
- SPÁDOVÝ A VÝPLŇOVÝ BETON C30/37 XF3
- PODKLADNÍ BETON C12/15
- HUTNĚNÝ ŠTĚRKOPISKOVÝ PODSYP

LEGENDA ODKAZŮ:

- A OBOUSTRANNĚ ČTYŘHRANNĚ TĚSNICI VŘETENOVÉ ŠOUPÁTKO S NESTOUPAJÍCÍM VŘETENEM SE SAMONOSNOU RÁMOVOU KONSTRUKCÍ, KOTVENÍ NA STĚNU, PROVEDENÍ NEREZ OCEL, OVLÁDÁNÍ ŠOUPÁTKOVÝM KLÍČEM





– ZKOSENÍ VNĚJŠÍCH HRAN STĚN ŠACHTY

VÝŠKOVÝ SYSTÉM: Balt p.v.

SOUŘAD. SYSTÉM: S-JTSK

6			
5			
4			
3			
2			
1			
Revize	Popis	Datum	Schválil

SO 01 NÁPUSTNÝ OBJEKT

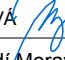Sweco Hydroprojekt a.s. divize Morava Minská 18, 616 00 Brno; brno@sweco.cz; www.sweco.cz				<div>SWECO</div> <div></div>	
VYPRACOVAL	ING.Š.MEDKOVÁ 	HIP	ING.Š.MEDKOVÁ	T. KONTROLA	ING.M.MACHOVEC
PROJEKTANT	ING.Š.MEDKOVÁ 	ŘEDITEL DIVIZE	ING.V.ČERNÝ PHD 	DATUM	12/2017
OBJEDNATEL	Povodí Moravy, s.p., Dřevařská 932/11, 602 00 Brno			OKRES	PROSTĚJOV
AKCE: <div>BIDELEC - oprava VD</div>				ČÍSLO ZAKÁZKY	21-7042-0103
				STUPEŇ	DPS
				FORMÁT	8A4
				MĚŘÍTKO	1:25
				ARCHIVNÍ ČÍSLO	7042
PŘÍLOHA:				ČÍSLO PŘÍLOHY	<div>D.1.1.5</div> <div>0</div> <div>0</div>
NOVÝ STAV - ŘEZY					

Tato dokumentace včetně všech příloh (s výjimkou dat poskytnutých objednatelem) je duševním vlastnictvím akciové společnosti Sweco Hydroprojekt a.s. Objednatel této dokumentace je oprávněn ji využít k účelům vyplývajícím z uzavřené smlouvy bez jakéhokoliv omezení. Jiné osoby (jak fyzické, tak právnické) nejsou bez předchozího výslovného souhlasu objednatele oprávněny tuto dokumentaci ani její části jakkoli využívat, kopírovat (ani jiným způsobem rozmnožovat) nebo zpřístupnit dalším osobám. Poznámka: Podpis zpracovatelů jsou připojeny pouze k výřisku číslo 01 nebo originálu přílohy (matrice).