


VZOROVÝ PŘÍČNÝ ŘEZ DOSYPÁNÍ HRÁZE
M 1:50

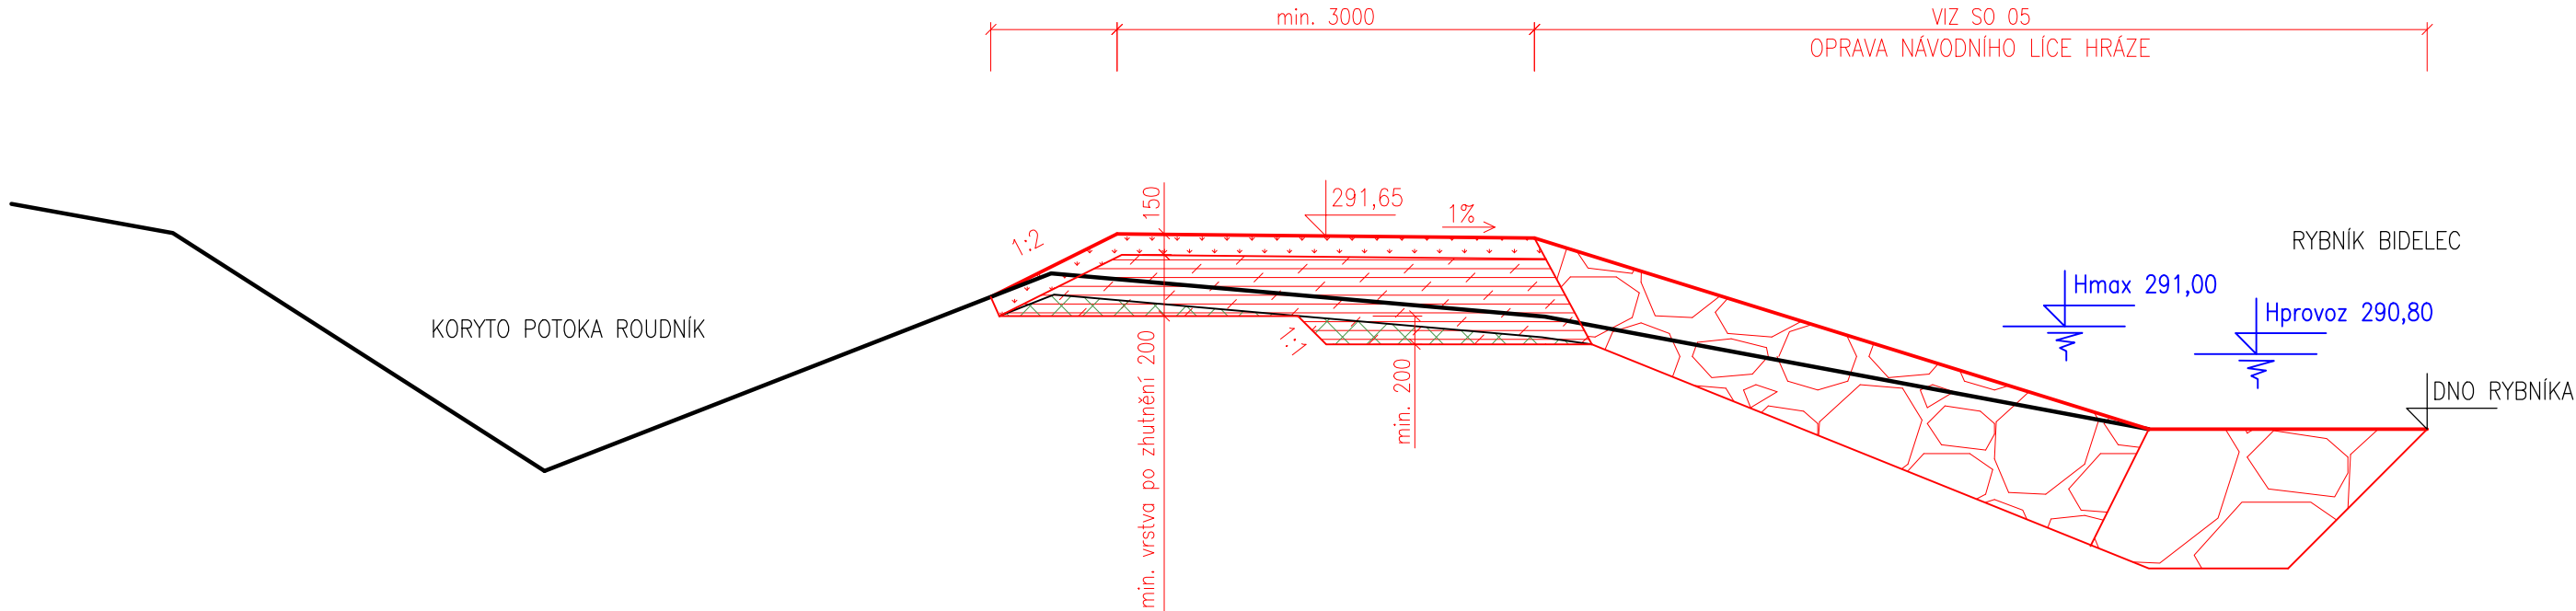

LEGENDA HMOT:

- PŮVODNÍ TERÉN DLE GEODETICKÉHO ZAMĚŘENÍ
- NOVÝ UPRAVENÝ TERÉN
- SEJMUTÍ VRSTVY HUMUSU V TL. 0,15m
- VÝKOPY
- DOSYPÁNÍ KORUNY HRÁZE VHODNOU DOBŘE ZHUTNITELNOU SOUDRŽNOU ZEMINOU, HUTNĚNÍ NA 100% PS (Edef,02=45MPa)
- OHUMUSOVÁNÍ A OSETÍ
- OPEVNĚNÍ SVAHU HRÁZE
- OPEVNĚNÍ PATY HRÁZE





VIZ SO 05

VÝŠKOVÝ SYSTÉM: Balt p.v.

SOUŘAD. SYSTÉM: S-JTSK

6			
5			
4			
3			
2			
1			
Revize	Popis	Datum	Schválil

SO 06 OPRAVA PROSEDLÝCH MÍST KORUNY HRÁZE

Sweco Hydroprojekt a.s. divize Morava Minská 18, 616 00 Brno; brno@sweco.cz; www.sweco.cz				<div>SWECO</div> 	
VYPRACOVAL	ING.Š.MEDKOVÁ 	HIP	ING.Š.MEDKOVÁ	T. KONTROLA	ING.M.MACHOVEC
PROJEKTANT	ING.Š.MEDKOVÁ 	ŘEDITEL DIVIZE	ING.V.ČERNÝ PhD 	DATUM	12/2017
OBJEDNATEL	Povodí Moravy, s.p., Dřevařská 932/11, 602 00 Brno			OKRES	PROSTĚJOV
AKCE: BIDELEC - oprava VD				ČÍSLO ZAKÁZKY	21-7042-0103
				STUPEŇ	DPS
				FORMÁT	3A4
				MĚŘÍTKO	1:50
				ARCHIVNÍ ČÍSLO	7042
PŘÍLOHA: VZOROVÝ PŘÍČNÝ ŘEZ DOSYPÁNÍ HRÁZE				ČÍSLO PŘÍLOHY	D.1.6.3
					0
					0

Tato dokumentace včetně všech příloh (s výjimkou dat poskytnutých objednatelem) je duševním vlastnictvím akciové společnosti Sweco Hydroprojekt a.s. Objednatel této dokumentace je oprávněn ji využít k účelům vyplývajícím z uzavřené smlouvy bez jakéhokoliv omezení. Jiné osoby (jak fyzické, tak právnické) nejsou bez předchozího výslovného souhlasu objednatele oprávněny tuto dokumentaci ani její části jakkoli využívat, kopírovat (ani jiným způsobem rozmnožovat) nebo zpřístupnit dalším osobám.
Poznámka: Podpisy zpracovatelů jsou připojeny pouze k výtisku číslo 01 nebo originálu přílohy (matrici).