


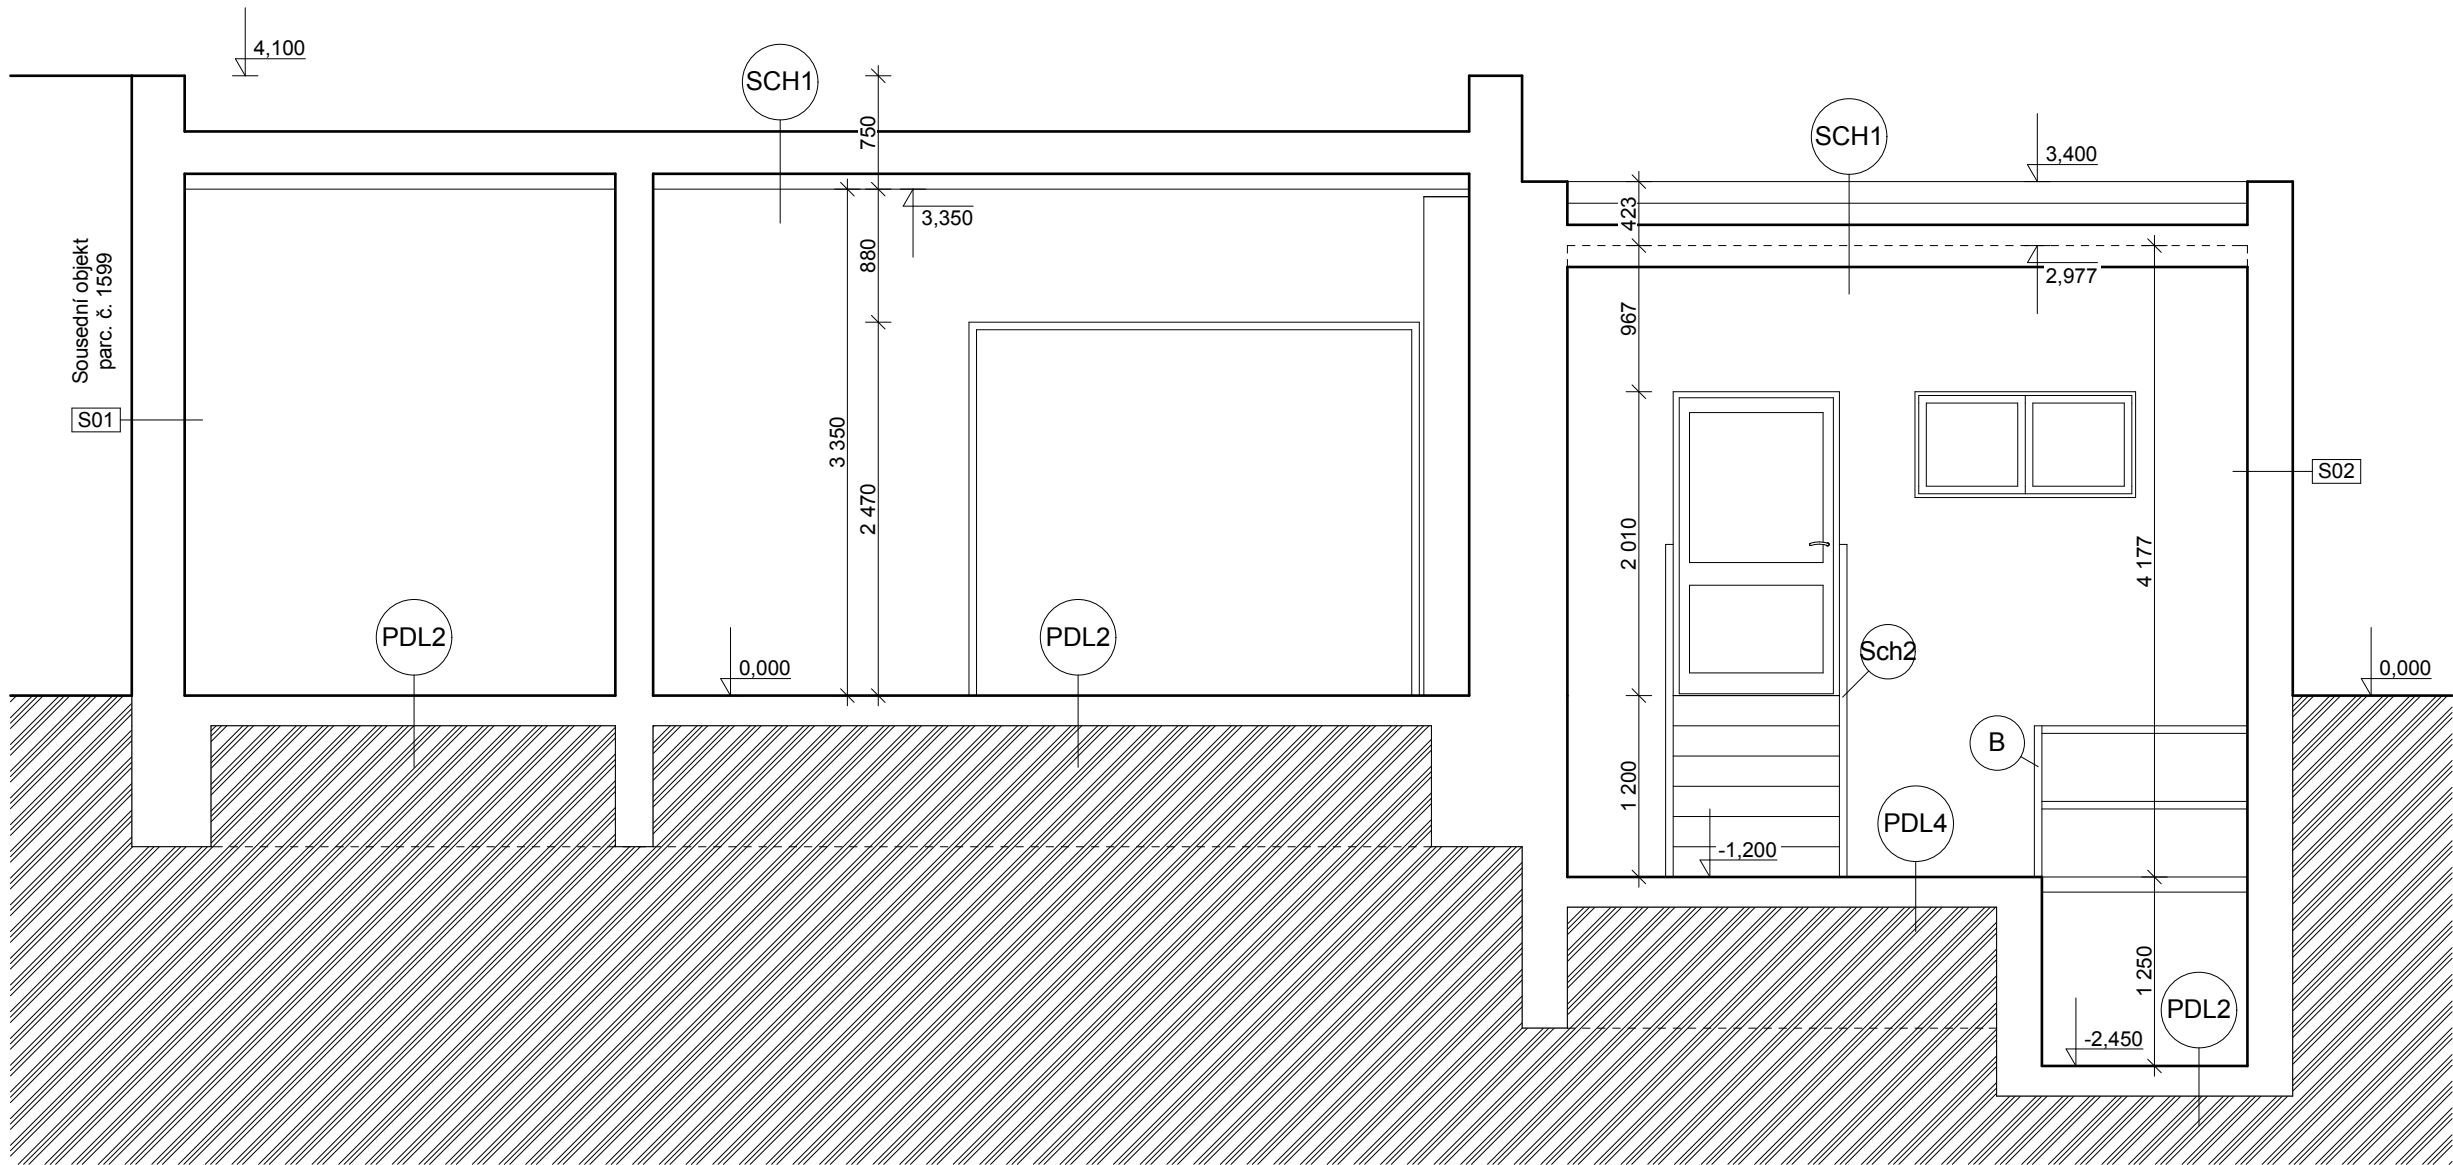

Legenda :

- S01

- Vnitřní štuková omítka vápenocementová, tl. 20 mm

- Obvodové zdivo z keramických děrovaných bloků, tl. 300 mm

- Vnější štuková omítka vápenocementová, tl. 20 mm

- Sklovláknitá tkanina vtlačená do stěrkového tmelu, tl. 8 mm

- Vnější omítka silikonsilikátová probarvená ve hmotě, tl. 2 mm
- S02

- Vnitřní štuková omítka vápenocementová, tl. 20 mm

- Obvodové zdivo z keramických děrovaných bloků, tl. 250 mm

- Vnější štuková omítka vápenocementová, tl. 20 mm

- Sklovláknitá tkanina vtlačená do stěrkového tmelu, tl. 8 mm

- Vnější omítka silikonsilikátová probarvená ve hmotě, tl. 2 mm
- Vnitřní nosné a nenosné zdivo v tloušťkách dle výkesové dokumentace

- provedeny z pálených cihel na MVC. Příčky do tl. 100 mm provedeny

- z dvoudutinových příčekovek na maltu MVC
- PDL2

- Cementový potěr

- Vrchní betonová mazanina

- Hydroizolace 2x A400/H + PNa

- Vrchní betonová mazanina

- Násyp zeminou

20 mm

80 mm

100 mm
- PDL4

- Keramická dlažba

- Maltové lože

- Vrchní betonová mazanina

- Hydroizolace 2x A400/H + PNa

- Vrchní betonová mazanina

- Násyp zeminou

8 mm

22 mm

70 mm

100 mm
- SCH1

- Povlaková asfaltová krytina

- Vrchní betonová mazanina

- Separační vrstva lepenkou A400/H

- Tepelná izolace z polystyrenu

- ŽB skořepinová střešní konstrukce

50 mm

80 mm

150 mm

POZNÁMKA:

- V projektu jsou některé informace uvedené pouze ve výkresové části, technických zprávách a specifikacích. Projekt je nutno používat jako celek.



Stanislav Vlach, DiS.
Putim 118, 397 01 - Písek
IČO: 73542016
Tel.: (+420) 724 846 041
e-mail: stanislav.vlach@seznam.cz

Ostatní prvky :

- B

- Stávající ocelové dvoutrubkové zábradlí v. 1000 mm s povrchovou

- úpravou nátěrem.
- Sch2

- Stávající ocelové schodiště s ocelovými nášlapy bez podstupnic

- včetně dvoutrubkového zábradlí.

- 6 stupňů hl. 250 mm, v. 200 mm s povrchovou úpravou nátěrem

Výplně otvorů :

Popis výplní otvorů viz. výkresová část č. D.2.7

NAVRHL	VYPRACOVAL	ZODP.PROJEKTANT		
Stanislav Vlach, DiS.	Stanislav Vlach, DiS.	Miloš Rozhoň		
INVESTOR Ministerstvo zemědělství ČR, Těšnov 65/17, 110 01 Praha 1 - Nové Město				
Mě. Úř. Strakonice		Stav. Úř. Strakonice	FORMÁT	A3 / 2x A4
Stavební pasport budovy Ministerstva zemědělství na adrese Palackého nám. 1090, Strakonice D.2 - Stavební objekt SO_02			DATUM	10/2018
			STUPEŇ	SP
			Č. ZAKÁZKY	SV18_10/08
			MĚŘÍTKO 1:50	Č. VÝKRESU D.2.4
Řez A -A´				