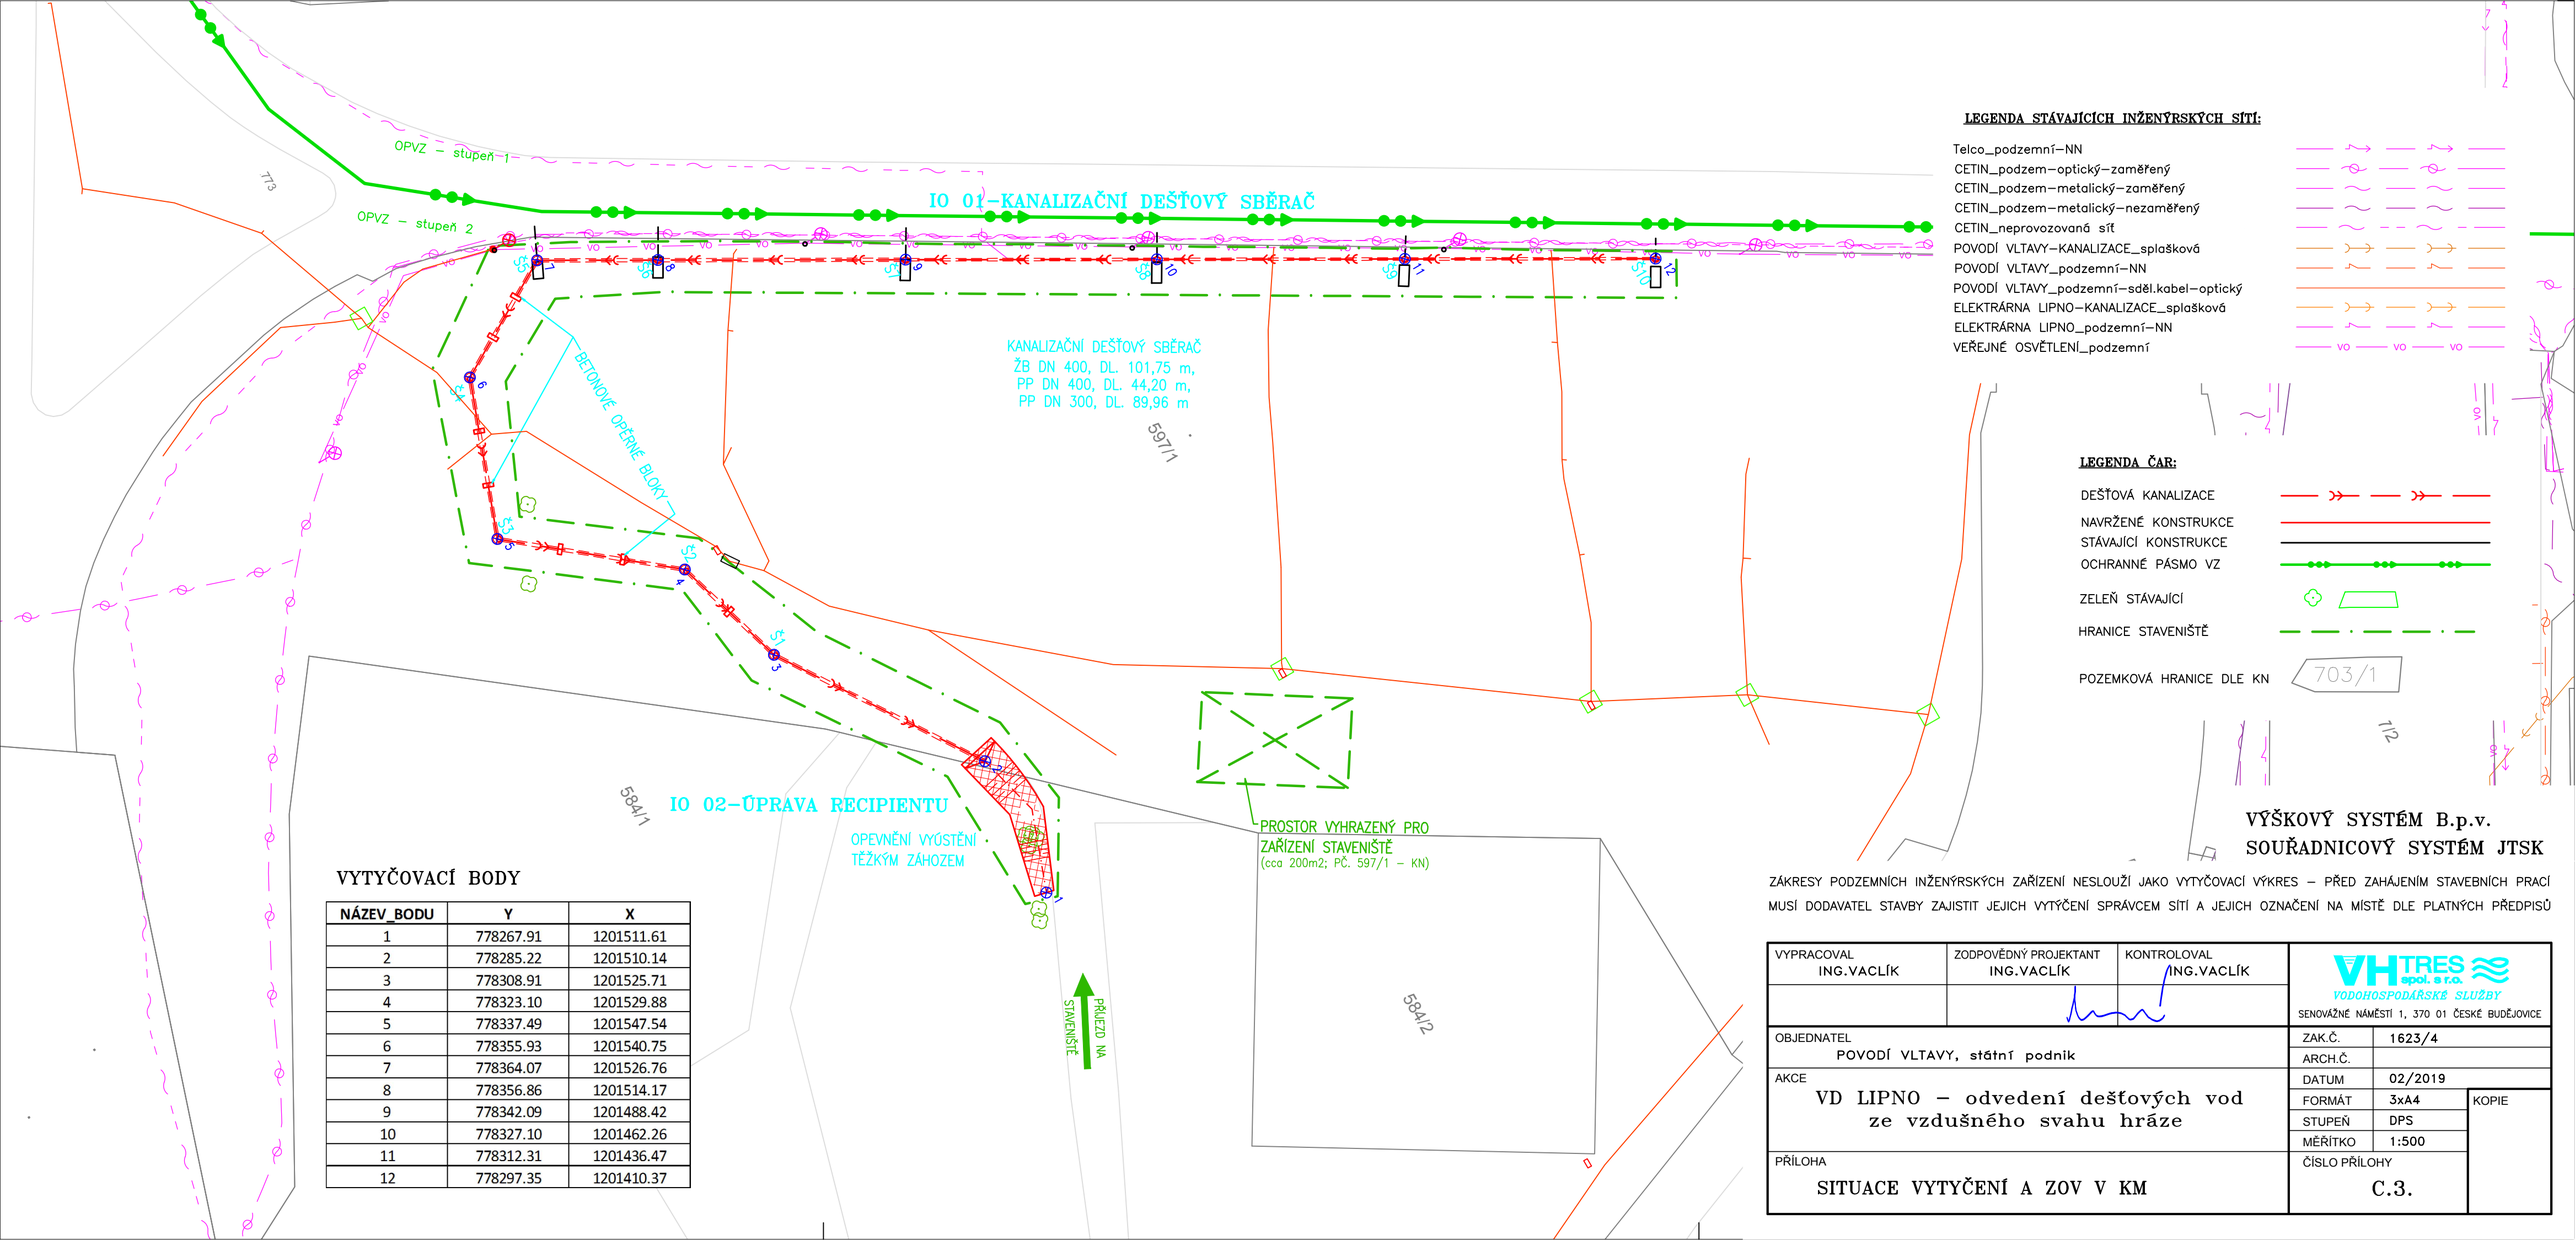

VYTYČOVACÍ BODY

NÁZEV_BODU	Y	X
1	778267.91	1201511.61
2	778285.22	1201510.14
3	778308.91	1201525.71
4	778323.10	1201529.88
5	778337.49	1201547.54
6	778355.93	1201540.75
7	778364.07	1201526.76
8	778356.86	1201514.17
9	778342.09	1201488.42
10	778327.10	1201462.26
11	778312.31	1201436.47
12	778297.35	1201410.37

LEGENDA STÁVAJÍCÍCH INŽENÝRSKÝCH SÍTÍ:

- Telco_podzemní–NN
- CETIN_podzem–optický–zaměřený
- CETIN_podzem–metalický–zaměřený
- CETIN_podzem–metalický–nezaměřený
- CETIN_neprovozovaná síť
- POVODÍ VLTAVY–KANALIZACE_splašková
- POVODÍ VLTAVY_podzemní–NN
- POVODÍ VLTAVY_podzemní–sděl.kabel–optický
- ELEKTRÁRNA LIPNO–KANALIZACE_splašková
- ELEKTRÁRNA LIPNO_podzemní–NN
- VEŘEJNÉ OSVĚTLENÍ_podzemní

LEGENDA ČAR:

- DEŠŤOVÁ KANALIZACE
- NAVRŽENÉ KONSTRUKCE
- STÁVAJÍCÍ KONSTRUKCE
- OCHRANNÉ PÁSMO VZ
- ZELEŇ STÁVAJÍCÍ
- HRANICE STAVENIŠTĚ
- POZEMKOVÁ HRANICE DLE KN

VÝŠKOVÝ SYSTÉM B.p.v.
SOUŘADNICOVÝ SYSTÉM JTSK

ZÁKRESY PODZEMNÍCH INŽENÝRSKÝCH ZAŘÍZENÍ NESLOUŽÍ JAKO VYTYČOVACÍ VÝKRES – PŘED ZAHÁJENÍM STAVEBNÍCH PRACÍ MUSÍ DODAVATEL STAVBY ZAJISTIT JEJICH VYTYČENÍ SPRÁVCEM SÍTÍ A JEJICH OZNAČENÍ NA MÍSTĚ DLE PLATNÝCH PŘEDPISŮ

VYPRACOVAL	ZODPOVĚDNÝ PROJEKTANT	KONTROLOVAL
ING.VACLÍK	ING.VACLÍK	ING.VACLÍK

VHTRES spol. s r.o.
VODOHOSPODÁŘSKÉ SLUŽBY
SENOVÁŽNÉ NÁMĚSTÍ 1, 370 01 ČESKÉ BUDĚJOVICE

OBJEDNATEL: POVODÍ VLTAVY, státní podnik

AKCE: VD LIPNO – odvedení dešťových vod ze vzdušného svahu hráze

PŘÍLOHA: SITUACE VYTYČENÍ A ZOV V KM

ZAK.Č.	1623/4
ARCH.Č.	
DATUM	02/2019
FORMÁT	3xA4
STUPEŇ	DPS
MĚŘÍTKO	1:500

KOPIE

ČÍSLO PŘÍLOHY: C.3.