



PRO PP ŠACHTY Š6 – Š10

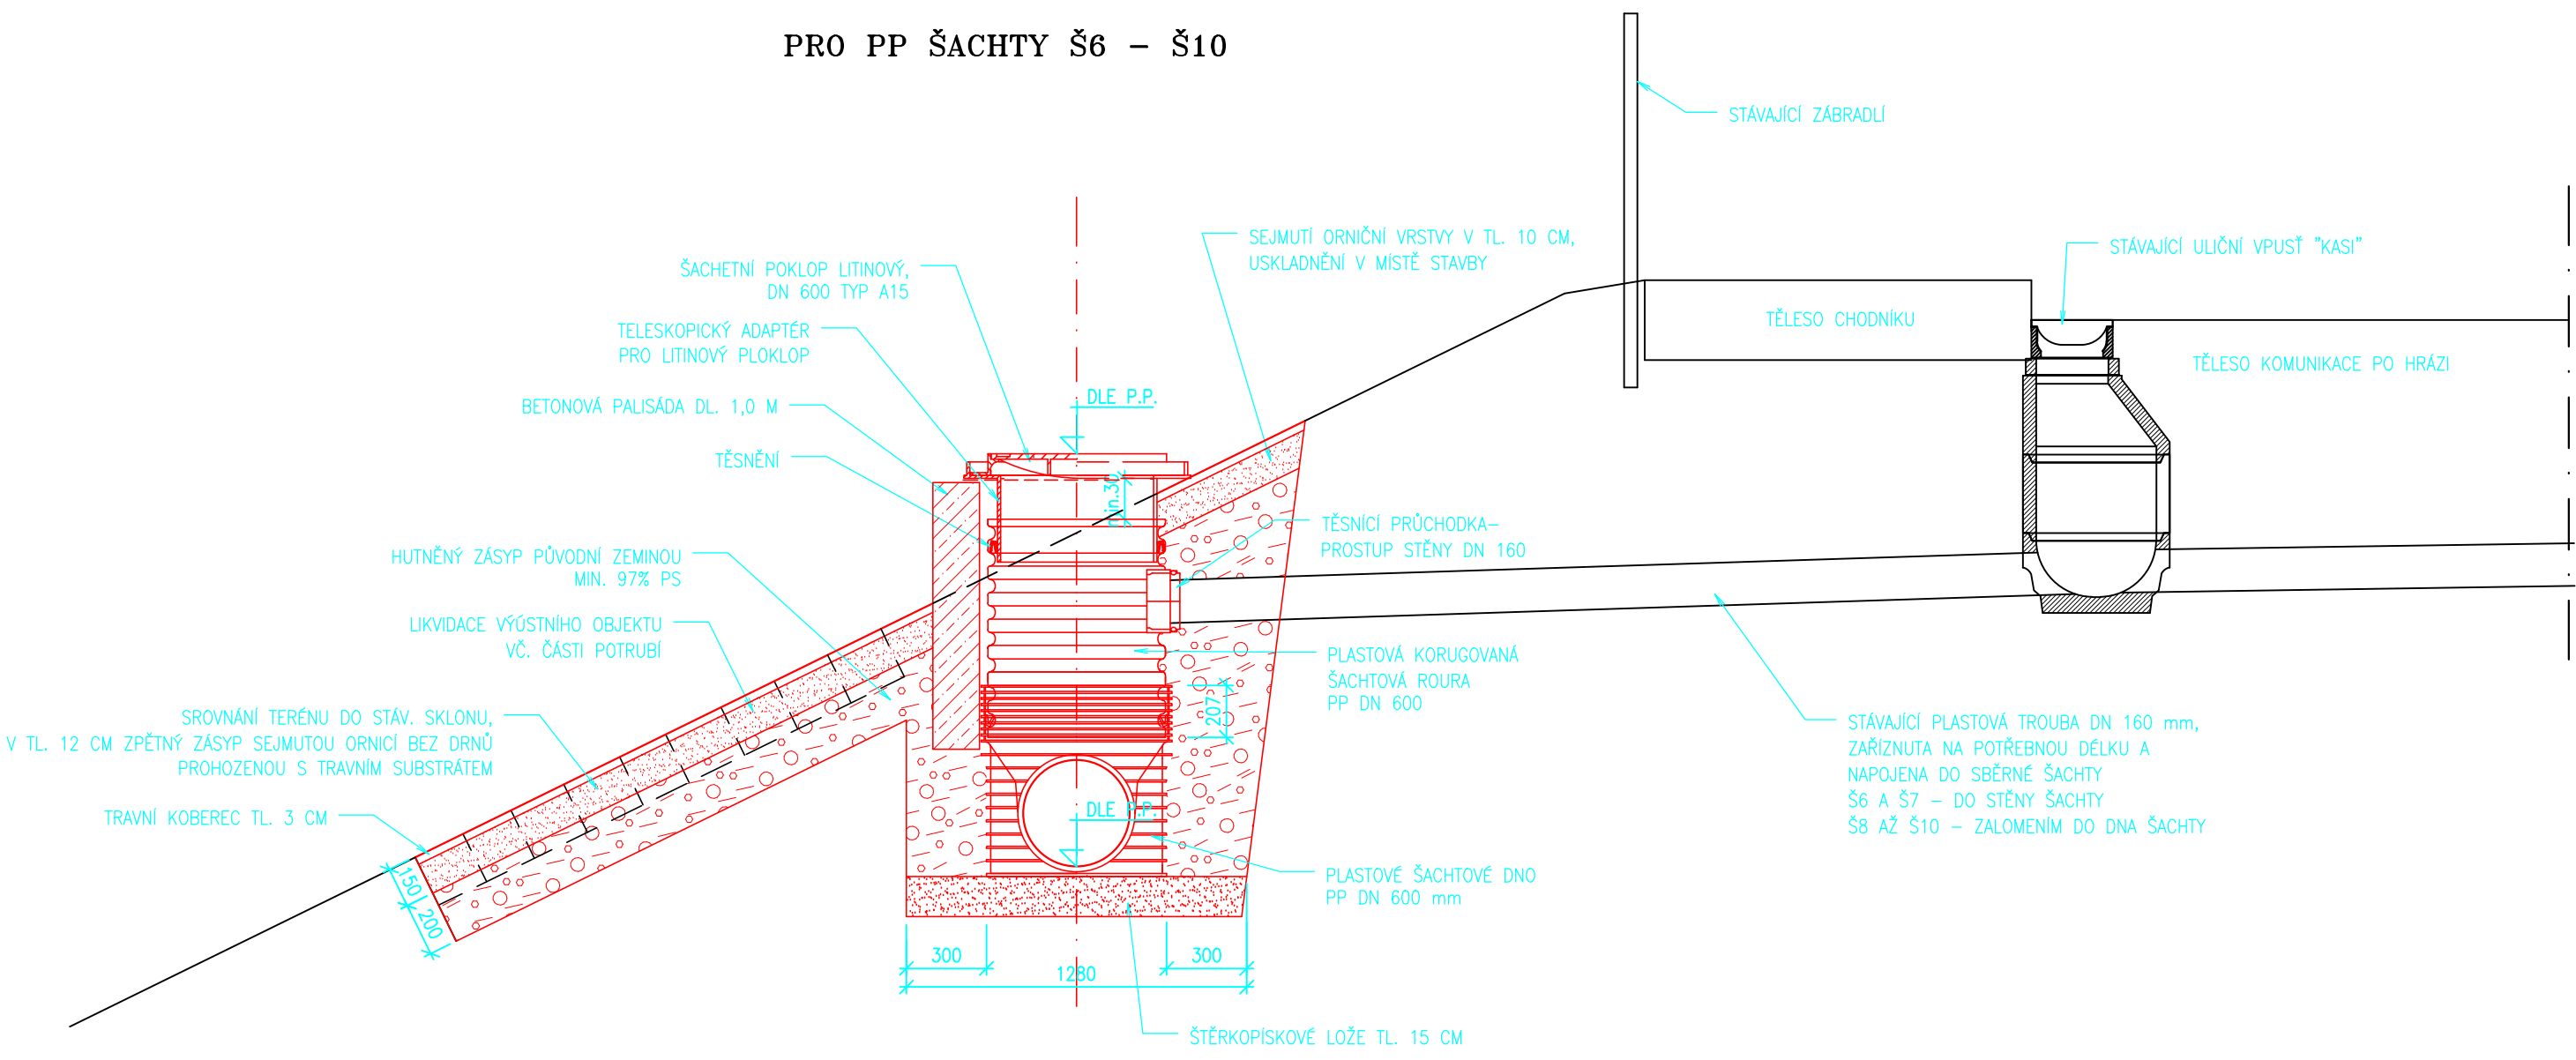

PRO ŽB ŠACHTU Š5

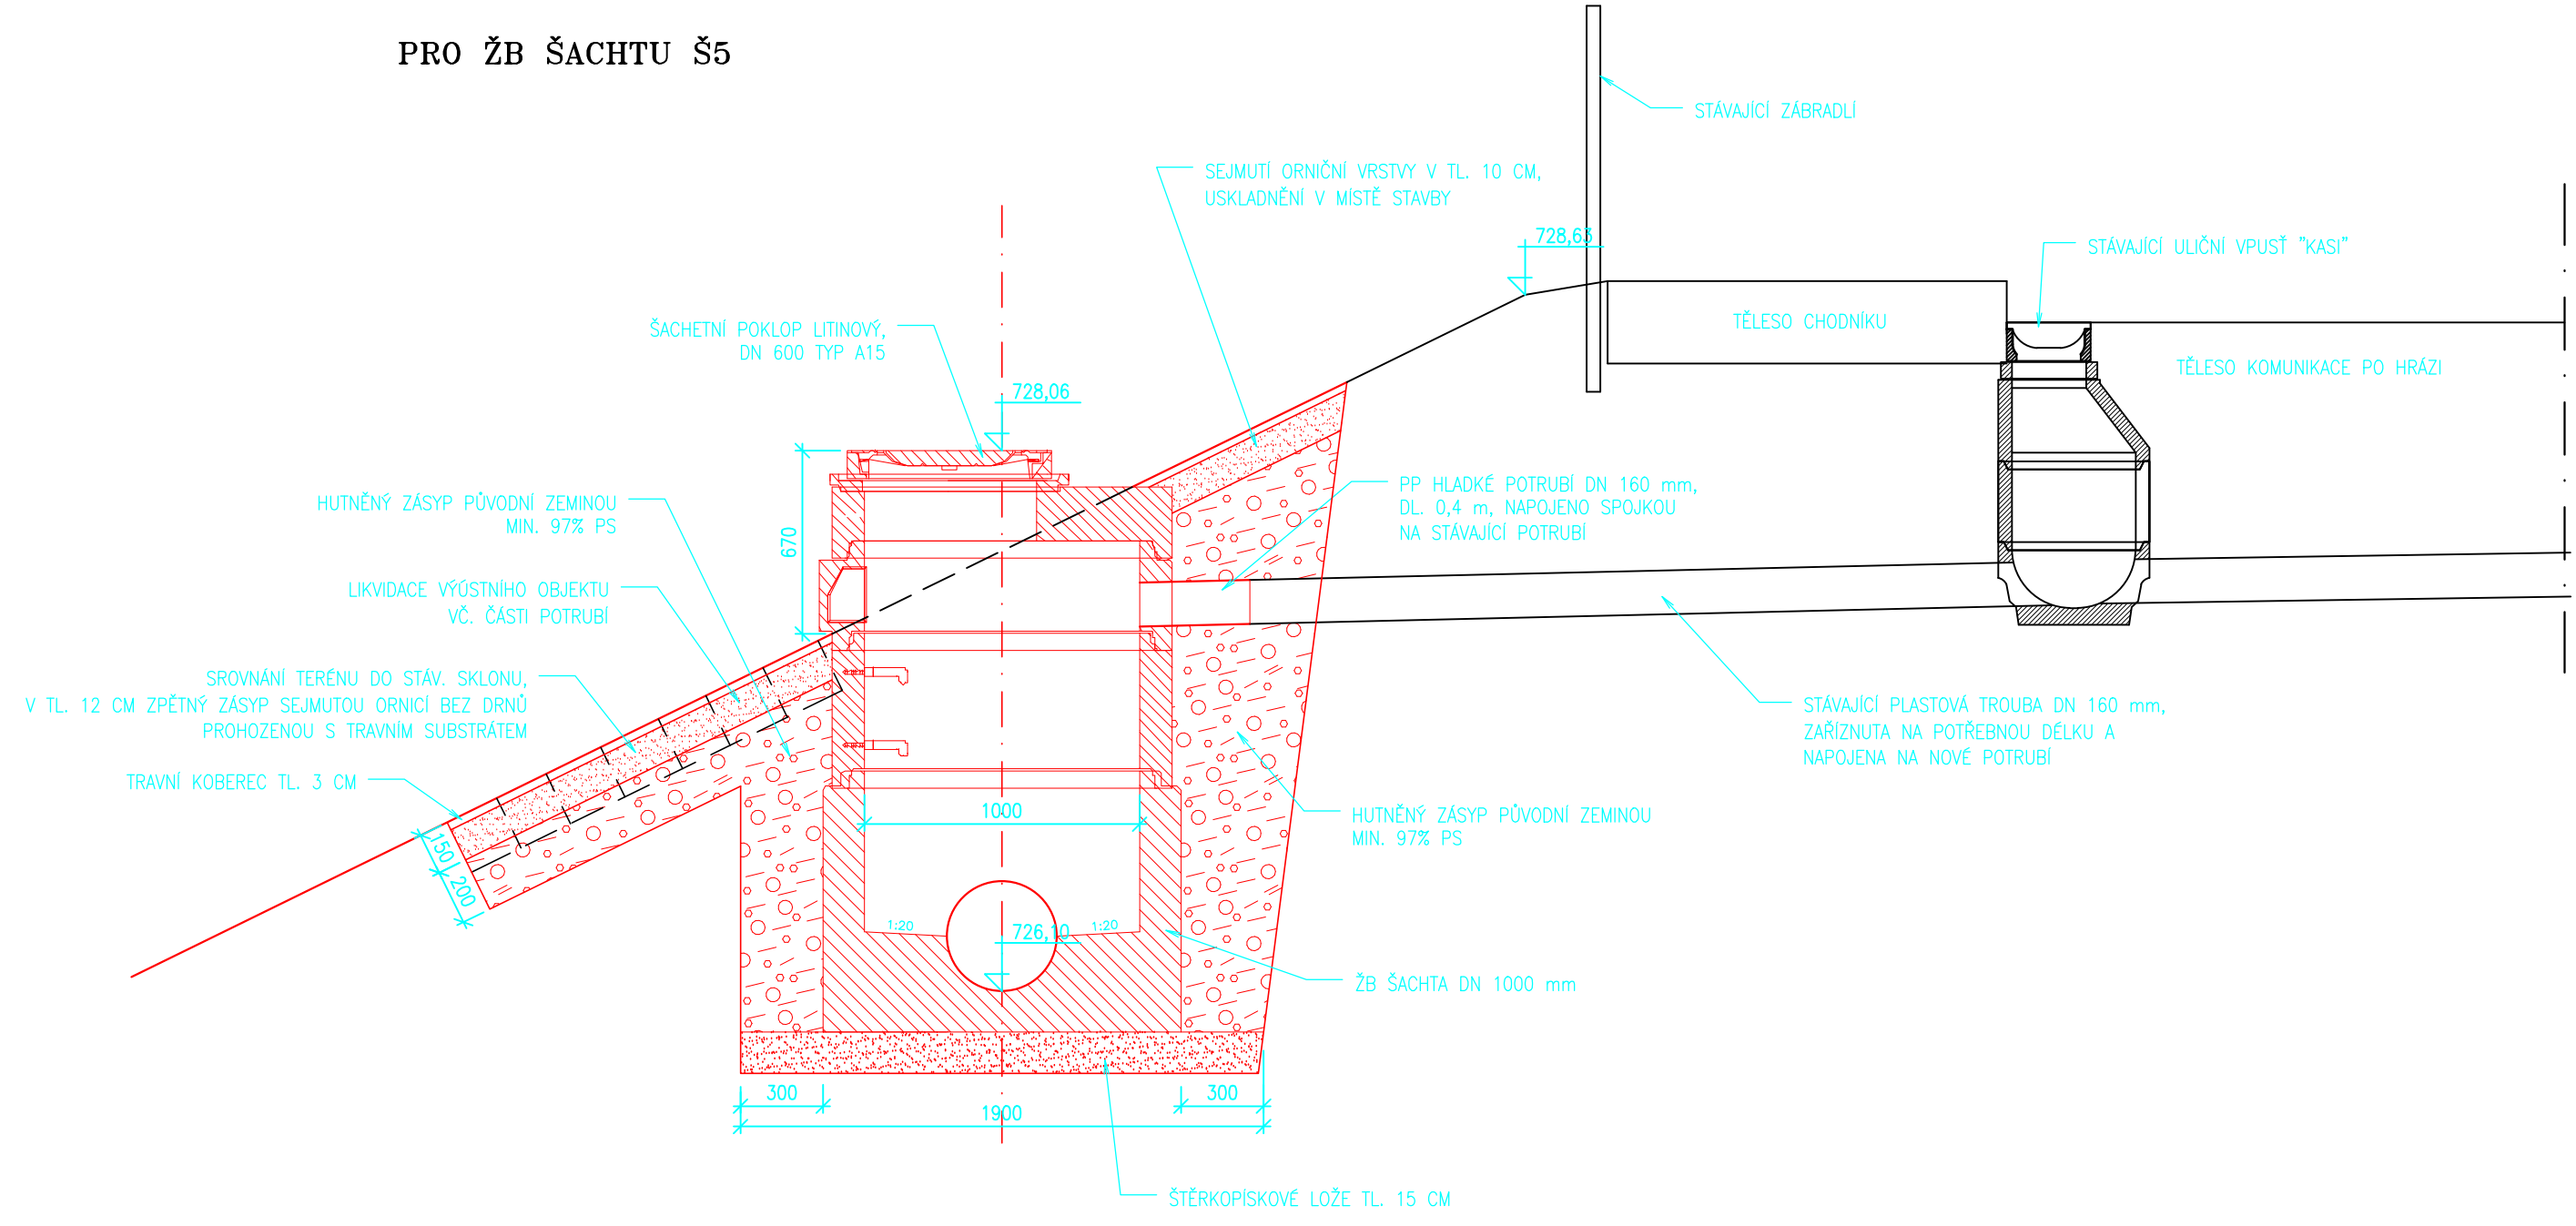

VYPRACOVAL ING.VACLÍK	ZODPOVĚDNÝ PROJEKTANT ING.VACLÍK	KONTOLOVAL ING.VACLÍK	VHTRES spol. s r.o. VODOHOSPODÁŘSKÉ SLUŽBY SENOVAŽNÉ NÁMĚSTÍ 1, 370 01 ČESKÉ BUDĚJOVICE	
OBJEDNATEL POVODÍ VLTAVY, státní podnik			ZAK.Č.	1623/4
AKCE VD LIPNO – odvedení dešťových vod ze vzdušného svahu hráze			ARCH.Č.	
PŘÍLOHA VZOROVÝ VÝKRES PODCHYCENÍ VŮUSTÍ			DATUM	08/2018
			FORMÁT	4xA4
			STUPEŇ	DPS
			MĚŘÍTKO	1:25
			ČÍSLO PŘÍLOHY	D.3.
			KOPIE	