

SOUHLAS VLASTNÍKA POZEMKU DOTČENÉHO PŘÍSTUPEM

KE STAVBĚ v.j. 248/21/19/216301/PRO

Akce: „Výmola, Vyšehořovice – Kozovazy, oprava koryta, ř.km 6,900 a 8,600 – 9,000“

Stavebník: Povodí Labe, státní podnik, závod Pardubice, Cihelna 135, 530 09 Pardubice

Dotčené pozemky přístupem ke stavbě parc. č.: 1591/3 k.ú. Mochov

Vlastník: Ředitelství silnic a dálnic ČR, Na Pankráci 546/56, Nusle, 14000 Praha 4

- IČ: 65993390
- zastoupen: Ing. Tomáš Grosc, Ph.D. ředitel Závodu Praha

Předmětem projektu je oprava 3 ks břehových nátrží na VVT Výmola (IDVT 10100135) v intravilánu obce Vyšehořovice a pod jezovým objektem u obce Kozovazy. V místě opravy eviduje správce toku (Povodí Labe, státní podnik) vegetační úpravu oplůtkováním v kombinaci s kamenným záhozem. Tato úprava je již značně degradovaná a neplní svou funkci, stabilizace břehových hran. Vlivem povodní v roce 2013, došlo k poškození této úpravy. V místech plánovaných sanací břehových nátrží dochází k postupné abrazi a zvětšování poškození odnosem zeminy do vodního toku.

Projektová dokumentace k ohlášení stavby navrhuje nápravná opatření z hlediska stabilizace zvětšujících se nátrží břehové hrany a jejich následnou sanaci vyhotovením záhozové opěrné patky s doplněním kamennou rovnatinou, a to s vyklínováním, nebo případným překrytím zeminou a osetím. Oprava je nutná z důvodu poškozování pozemků vlastníků sousedících pozemků.

V rámci realizace výše uvedené akce souhlasím jako vlastník pozemku parc. č. 1591/3 k.ú. Mochov s použitím pozemku jako přístupové cesty ke stavbě (se stávajícím hospodářským sjezdem). Pozemek bude po ukončení akce uveden do původního stavu.

Realizace akce se předpokládá v průběhu roku 2019. Doba trvání stavby se předpokládá 3-4 měsíce. Vlastník bude s termínem zahájení prací seznámen minimálně se 14-ti denním předstihem. V případě, že předmětná stavba nebude z jakýchkoliv důvodů realizována, pozbývá tento souhlas platnosti.

Nedílnou součástí souhlasu je situační výkres.

Podmínky vlastníka pozemku:

RSD ČR požaduje vydání souhlasu a vyjádření vlastníka k tomu, že RSD ČR nebude zajišťovat žádné činnosti a ani neponese žádnou odpovědnost za škody související s tímto projektem. Požaduje se seřadit i foto nešetřeno pozemku před a po stavbě.

21-01-2019
V Praze dne



vlastník pozemku

pro vlastníka pozemku p.č. 1591/3 v k.ú. Mochov,
souhlasíme s dočasným přístupem na staveniště
(stávajícím hospodářským sjezdem).

Ředitelství silnic a dálnic ČR,

Na Pankráci 546/56, Nusle, 14000 Praha 4

Odpovědný zástupce:


Ing. Tomáš Gross Ph.D.

IČO: 65993390; Podpis:

V Praze dne 21-01-2019

Poznámka:

Výše uvedené osobní údaje budou použity pouze pro účely ohlášení
udržovacích prací v rámci akce "Výmola, Vyšehořovice – Kozovazy, oprava
koryta, ř. km 6,900 a 8,600–9,000.

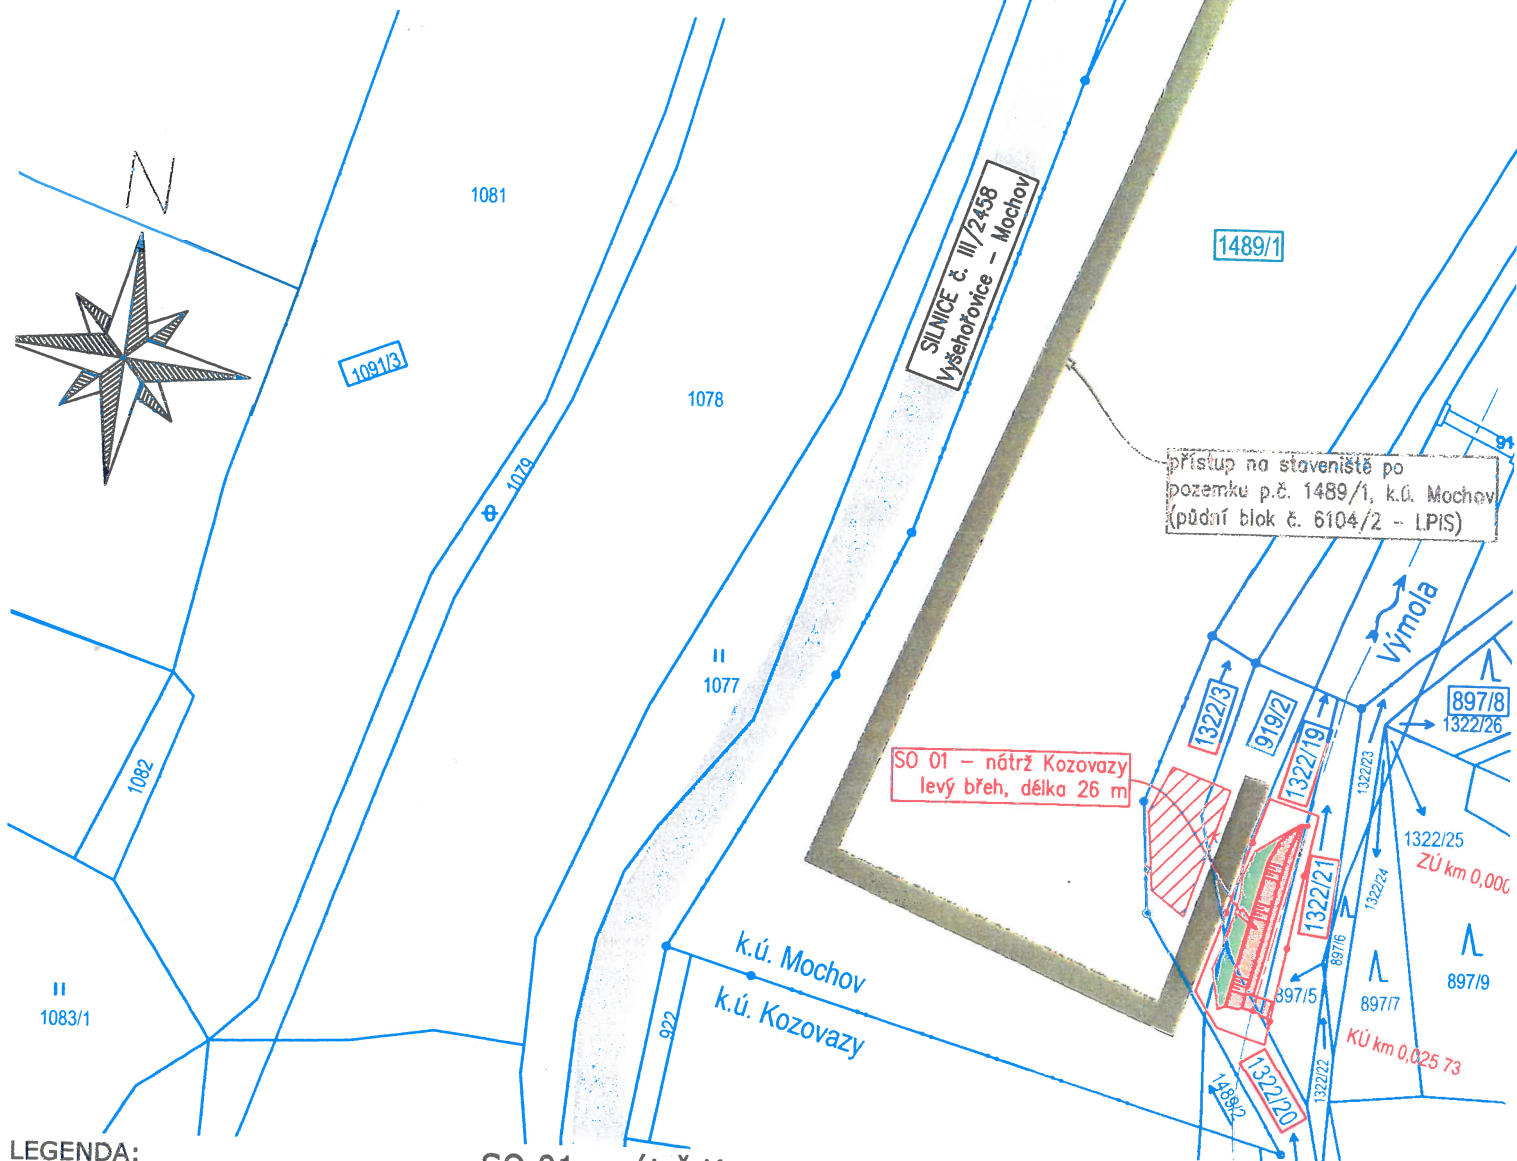

LEGENDA:

— DSA KORYTA VÝMOLY (dle zaměření)

NAVRHOVANÉ OPRAVY

- ROVNANINA/PATKA Z LOMOVÉHO KAMENE
- OHUMUSOVÁNÍ, OSETÍ (vč. ZATR. GEOTEXTILIE)
- NAVRŽENÝ MANIPULAČNÍ PRUH
- PROSTOR PRO ZAŘÍZENÍ STAVENIŠTĚ
- ROZSAH STAVENIŠTĚ

KATASTRÁLNÍ MAPA

- HRANICE POZEMKŮ DLE KN
- ČÍSLA PARCEL DLE KATASTRU NEMOVITOSTÍ
- STAVBA DOTČENÉ POZEMKY (KORYTO p.)
- PŘÍSTUPEM DOČASNĚ DOTČENÉ POZEMKY

SO 01 – nátrž Kozovazy

Zodpovědný projektant	Vypracoval	Technická kontrola	<div><div>multi aQua</div><div>MULTIAQUA S.R.O. VEVERKOVA 1343 500 02 HRADEC KRÁLOVÉ IČO: 60113111 TEL: +420 498 500 359 DIČ: CZ60113111 WWW.MULTIAQUA.CZ</div></div>	
Ing. Pavel Romášek	Ing. Pavel Romášek	Ing. Lubor Dřítě		
Kraj: Středočeský	Obec: Vyšehořovice			
Investor: Povodí Labe, státní podnik, Vřta Nejedlého 951, 500 03 Hradec Králové				
VÝMOLA, VYŠEHOŘOVICE-KOZOVAZY, OPRAVA KORYTA, ř. km 6,900 a 8,600-9,000			Stupeň	DSJ
Situace, řez – výřez pro vlastníka pozemku			Datum	prosinec 2018
			Zakázkové číslo	M18/048
			Formát	1 x A4
			Měřítko:	Číslo přílohy:
			1:1000	-
Předložená dokumentace je duševním vlastnictvím firmy Multiaqua s.r.o., Hradec Králové				