


PARCELNÍ ČÍSLA

k.ú. Vyšehorovice
koryto vodního toku
600/93


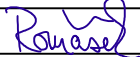
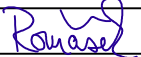

 HLADINA

SO 03 - nátrž Vyšehořovice 12

MĚŘÍTKA X/Y 1:500 / 1:100

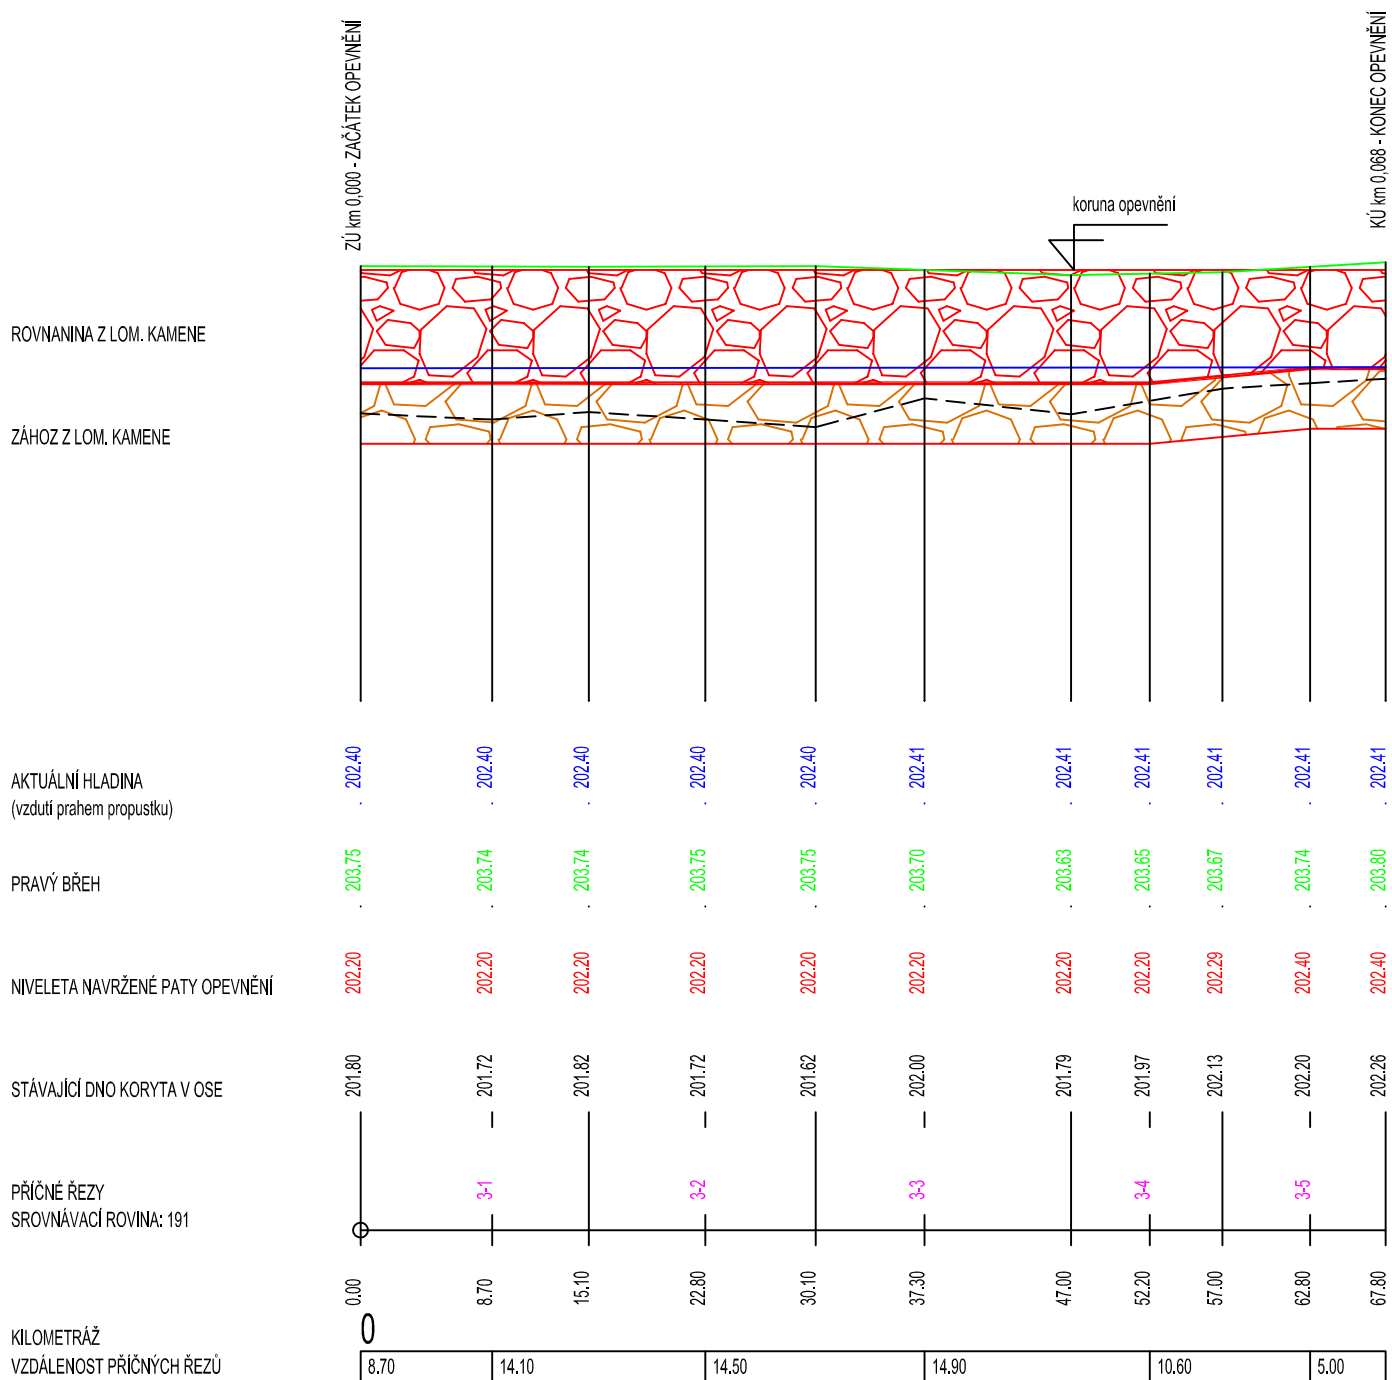

SO 03 - nátrž Vyšehořovice 2

Zodpovědný projektant	Vypracoval	Technická kontrola	<div> MULTIAQUA S.R.O. VEVERKOVA 1343 500 02 HRADEC KRÁLOVÉ IČO: 60113111 TEL. +420 498 500 359 DIČ: CZ60113111 WWW.MULTIAQUA.CZ</div>	
Ing. Pavel Romášek	Ing. Pavel Romášek	Ing. Lubor Dítě		
				
Kraj: Středočeský	Obec: Vyšehořovice			
Investor: Povodí Labe, státní podnik, Víta Nejedlého 951, 500 03 Hradec Králové				
VÝMOLA, VYŠEHOŘOVICE-KOZOVAZY, OPRAVA KORYTA, ř. km 6,900 a 8,600-9,000			Stupeň	DSJ
			Datum	prosinec 2018
			Zakázkové číslo	M18/048
			Formát	2 x A4
Podélný profil – SO 03			Měřítko: 1:500/100	Číslo přílohy: D.2.3
			Předložená dokumentace je duševním vlastnictvím firmy Multiaqua s.r.o., Hradec Králové	