
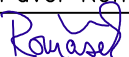
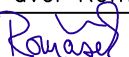
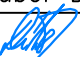


Zodpovědný projektant	Vypracoval	Technická kontrola	 MULTIAQUA s.r.o. VEVERKOVA 1343 500 02 HRADEC KRÁLOVÉ IČO: 60113111 TEL. +420 498 500 359 DIČ: CZ60113111 WWW.MULTIAQUA.CZ	
Ing. Pavel Romášek	Ing. Pavel Romášek	Ing. Lubor Dítě		
				
Kraj: Středočeský	Obec: Městys Křinec, m.č. Mečír			
Investor: Městys Křinec, Náměstí 25, 289 33 Křinec				
„Úprava vodní nádrže v obci Mečír“			Stupeň	DSJ
			Datum	prosinec 2018
			Zakázkové číslo	M18/054
			Formát	—
VYJÁDRĚNÍ K EXISTENCI VEŘEJNÉ DOPRAVNÍ A TECHNICKÉ INFRASTRUKTURY			Měřítko: —	Číslo přílohy: Příloha 2
Předložená dokumentace je duševním vlastnictvím firmy Multiaqua s.r.o., Hradec Králové				

Pro účely územního a stavebního povolení/existence sítí

V Praze 3.12.2018

2619/13 SS

Vyjádření správce sítě

Potvrzujeme, že akcí „Výmola, Vyšehořovice – Kozovazy, oprava, ř. Km 6,900 a 8,600 -9,000 “ v lokalitě Praha východ – Vyšehořovice , Kozovazy ve Vámi zakresleném územní (viz.příloha) nebudou dotčeny žádné naše sítě ani naše technické zařízení.

S pozdravem

Kateřina Hauptová




Podnikatelská 585, 190 11 Praha 9
DIČ: CZ40763153

Počet příloh: 1

**VYJÁDŘENÍ O EXISTENCI SÍTĚ ELEKTRONICKÝCH KOMUNIKACÍ
společnosti Česká telekomunikační infrastruktura a.s.
(„Vyjádření“)**

**A VŠEOBECNÉ PODMÍNKY OCHRANY SÍTĚ ELEKTRONICKÝCH KOMUNIKACÍ
společnosti Česká telekomunikační infrastruktura a.s.
(„Všeobecné podmínky ochrany SEK“)**

toto Vyjádření a Všeobecné podmínky ochrany SEK je vydané dle ustanovení § 101 zákona č. 127/2005 Sb., o elektronických komunikacích a o změně některých souvisejících zákonů, v platném znění („**Zákon o elektronických komunikacích**“), a dle ustanovení § 161 zákona č. 183/2006 Sb., o územním plánování a stavebním řádu, v platném znění („**Stavební zákon**“), a dle příslušných ustanovení zákona č. 89/2012 Sb., občanského zákoníku, v platném znění („**Občanský zákoník**“)

Číslo jednací: 767441/18

Číslo žádosti: 0118 298 116 („Žádost“)

Název akce („ Stavba “)	Výmola, Vyšehořovice-Kozovazy, oprava koryta, ř. km 6,900 a 8,600-9,000	
Důvod vydání Vyjádření („ Důvod vyjádření “)	Informace o poloze sítě	
Žadatel	Multiaqua s.r.o.	
Stavebník	Povodí Labe, státní podnik, Víta Nejedlého 951/8, Hradec Králové, 50003	
Zájmové území	Okres	Praha-východ
	Obec	Mochov, Vyšehořovice
	Kat. území / č. parcely	Vyšehořovice; Kozovazy; Mochov
Platnost Vyjádření	31. 10. 2020 („Den konce platnosti Vyjádření“)	

Žadatel Žádostí určil a vyznačil Zájmové území, jakož i určil Důvod Vyjádření.

Na základě určení a vyznačení Zájmového území Žadatelem a na základě určení Důvodu Vyjádření vydává společnost Česká telekomunikační infrastruktura a.s. následující Vyjádření:

Nedojde ke střetu se sítí elektronických komunikací (dále jen „SEK“) společnosti **Česká telekomunikační infrastruktura a.s.**

- (I) Na Žadatelem určeném a vyznačeném Zájmovém území se nevyskytuje SEK společnosti Česká telekomunikační infrastruktura a.s.
- (II) Stavebník nebo jím pověřená třetí osoba je povinen řídit se Všeobecnými podmínkami ochrany SEK, které jsou nedílnou součástí Vyjádření; a
- (III) Stavebník a/nebo Žadatel není oprávněn užít toto Vyjádření k podání jakékoliv žádosti o vydání jakéhokoliv správního rozhodnutí či jiného rozhodnutí majícího obdobný charakter.

Vyjádření je platné pouze pro Zájmové území určené a vyznačené Žadatelem, jakož i pro Důvod Vyjádření stanovený a určený Žadatelem v Žádosti.

Číslo jednací: 767441/18

Číslo žádosti: 0118 298 116

Vyjádření pozbývá platnosti i) dnem, kdy je Žadatelem a/nebo Stavebníkem použito k podání žádosti o vydání jakéhokoliv správního rozhodnutí či jiného rozhodnutí majícího obdobný charakter a/nebo dnem zahájení jakéhokoliv správního rozhodnutí či jiného rozhodnutí majícího obdobný charakter, ve kterém bylo Vyjádření použito, ii) uplynutím doby platnosti v tomto Vyjádření uvedeného, iii) změnou rozsahu Zájmového území či změnou Důvodu Vyjádření uvedeného v Žádosti a/nebo iv) porušením Všeobecných podmínek ochrany SEK, to vše v závislosti na tom, která ze skutečností rozhodná pro pozbytí platnosti Vyjádření nastane nejdříve.

Společnost Česká telekomunikační infrastruktura a.s. vydáním tohoto Vyjádření poskytla Žadateli pro Žadatelem určené a vyznačené Zájmové území veškeré informace o SEK dostupné společnosti Česká telekomunikační infrastruktura a.s. ke dni podání Žádosti.

Ze strany společnosti Česká telekomunikační infrastruktura a.s. může v některých případech docházet ke zpracování Vašich osobních údajů. Ke zpracování Vašich osobních údajů dochází vždy v souladu s platnými právními předpisy. Konkrétní zásady a podmínky zpracování osobních údajů společnosti Česká telekomunikační infrastruktura a.s. jsou dostupné na stránce <https://www.cetin.cz/zasady-ochrany-osobnich-udaju>.

V případě dotazů k Vyjádření kontaktujte prosím asistenční linku 238 461 111.

Přílohami Vyjádření jsou:

- *Všeobecné podmínky ochrany SEK*
- *Situační výkres (obsahuje Zájmové území určené a vyznačené Žadatelem a výřezy účelové mapy SEK)*

Vyjádření vydala společnost **Česká telekomunikační infrastruktura a.s.** dne: 31. 10. 2018.



Česká telekomunikační infrastruktura a.s.
Olšanská 2681/6
130 00 Praha 3
DIČ: CZ04084063
96

VŠEOBECNÉ PODMÍNKY OCHRANY SÍTĚ ELEKTRONICKÝCH KOMUNIKACÍ společnosti Česká telekomunikační infrastruktura a.s.

1. PLATNOST VŠEOBECNÝCH PODMÍNEK

- i) Tyto Všeobecné podmínky ochrany sítě elektronických komunikací (dále jen „**VPOSEK**“) tvoří součást Vyjádření (jak je tento pojem definován níže v článku 2 VPOSEK).
- ii) V případě rozporu mezi Vyjádřením a těmito VPOSEK mají přednost ustanovení Vyjádření, pokud není těmito VPOSEK stanoveno jinak.

2. DEFINICE

Níže uvedené termíny, jsou-li použity v těchto VPOSEK a uvozeny velkým písmenem, mají následující význam:

„**CETIN**“ znamená Česká telekomunikační infrastruktura a.s. se sídlem Olšanská 2681/6, Praha 3 PSČ 130 00, IČO: 04084063, zapsaná v obchodním rejstříku vedeném Městským soudem v Praze pod spz. B 20623;

„**Občanský zákoník**“ znamená zákon č. 89/2012 Sb., občanský zákoník, ve znění pozdějších předpisů;

„**POS**“ je zaměstnanec společnosti CETIN, pověřený ochranou sítě, Jiří Kovář, tel.: 602 345 135, e-mail: jiri.kovar@cetin.cz;

„**Den**“ je kalendářní den;

„**Příslušné požadavky**“ znamená jakýkoli a každý příslušný právní předpis, vč. technických norem, nebo normativní právní akt veřejné správy či samosprávy, nebo jakékoli rozhodnutí, povolení, souhlas nebo licenci, včetně podmínek, které s ním souvisí;

„**SEK**“ je síť elektronických komunikací ve vlastnictví CETIN;

„**Stavba**“ je stavba a/nebo činnosti ve vztahu, k níž bylo vydáno Vyjádření, a je prováděna Stavebníkem a/nebo Žadatelem v souladu s Příslušnými požadavky, povolená příslušným správním rozhodnutím vydaným dle Stavebního zákona;

„**Situační výkres**“ je výkres, který je přílohou Vyjádření a obsahuje Zájmové území určené a vyznačené Žadatelem v Žádosti a výřezy účelové mapy SEK;

„**Stavebník**“ je osoba takto označená ve Vyjádření;

„**Vyjádření**“ je vyjádření o existenci sítě elektronických komunikací vydané společností CETIN dne 31. 10. 2018 pod č.j. 767441/18;

„**Zájmové území**“ je území označené Žadatelem a/nebo Stavebníkem v Žádosti;

„**Stavební zákon**“ je zákon č. 183/2006 Sb., o územním plánování a stavebním řádu;

„**Zákon o elektronických komunikacích**“ je zákon č. 127/2005 Sb., o elektronických komunikacích a o změně některých souvisejících zákonů, ve znění pozdějších předpisů;

„**Žadatel**“ je osoba takto označená ve Vyjádření.

„**Žádost**“ je žádost, kterou Žadatel a/nebo Stavebník požádal CETIN o vydání Vyjádření.

3. PLATNOST A ÚČINNOST VPOSEK

Tyto VPOSEK jsou platné a účinné Dnem odeslání Vyjádření na i) adresu elektronické pošty Stavebníka a/nebo Žadatele uvedenou v Žádosti nebo ii) adresu pro doručení prostřednictvím poštovní přepravy uvedenou Stavebníkem a/nebo Žadatelem v Žádosti.

4. OBECNÁ PRÁVA A POVINNOSTI STAVEBNÍKA A/NEBO ŽADATELE

- (i) Stavebník, Žadatel je výslovně srozuměn s tím, že SEK je veřejně prospěšným zařízením, byla zřízena ve veřejném zájmu a je chráněna Příslušnými požadavky.

- (ii) Stavebník, Žadatel nebo jím pověřená třetí osoba, je povinen při provádění Stavby nebo jiných prací, při odstraňování havárií a projektování staveb, řídit se Příslušnými požadavky, správnou praxí v oboru stavebnictví a technologickými postupy a je povinen učinit veškerá nezbytná opatření vyžadovaná Příslušnými požadavky k ochraně SEK před poškozením. Povinnosti dle tohoto odstavce má Stavebník rovněž ve vztahu k SEK, které se nachází mimo Zájmové území.
- (iii) Při zjištění jakéhokoli rozporu mezi údaji v Situačním výkresu, který je přílohou Vyjádření a skutečným stavem, je Stavebník a/nebo Žadatel povinen bez zbytečného odkladu, nejpozději Den následující po zjištění takové skutečnosti, zjištěný rozpor oznámit POS.
- (iv) Případné dodatečné požadavky na úpravu a přeložení SEK zajistí společnost CETIN v souladu s ustanovením § 104 odst. 17 Zákona o elektronických komunikacích.
- (v) Stavebník, Žadatel nebo jím pověřená třetí osoba, je povinen každé poškození či krádež SEK bezodkladně, nejpozději Den následující po zjištění takové skutečnosti, oznámit takovou skutečnost dohledovému centru společnosti CETIN na telefonní číslo +420 238 464 190.
- (vi) Bude-li Stavebník, Žadatel nebo jím pověřená třetí osoba na společnosti CETIN požadovat, aby se jako účastník správního řízení, pro jehož účely bylo toto Vyjádření vydáno, vzdala práva na odvolání proti rozhodnutí vydanému ve správním řízení, je oprávněn kontaktovat POS.

5. ROZHODNÉ PRÁVO

Vyjádření a VPOSEK se řídí českým právem, zejména Občanským zákoníkem, Zákonem o elektronických komunikacích a Stavebním zákonem. Veškeré spory z Vyjádření či VPOSEK vyplývající budou s konečnou platností řešeny u příslušného soudu České republiky.

6. PÍSEMNÝ STYK

Písemným stykem či pojmem „písemně“ se pro účely Vyjádření a VPOSEK rozumí předání zpráv jedním z těchto způsobů:


- v listinné podobě;

- e-mailovou zprávou se zaručeným elektronickým podpisem dle zák. č. 227/2000 Sb., o elektronickém podpisu a o změně některých dalších zákonů (zákon o elektronickém podpisu), ve znění pozdějších předpisů;

7. ZÁVĚREČNÁ USTANOVENÍ

- (i) Stavebník, Žadatel nebo jím pověřená třetí osoba je počínaje Dnem převzetí Vyjádření povinen užít informace a data uvedená ve Vyjádření pouze a výhradně k účelu, pro který mu byla tato poskytnuta. Stavebník, Žadatel nebo jím pověřená třetí osoba není oprávněn informace a data rozmnožovat, rozšiřovat, pronajímat, půjčovat či jinak umožnit jejich užívání třetí osobou bez předchozího písemného souhlasu společnosti CETIN.
- (ii) Pro případ porušení kterékoliv z povinností Stavebníka, Žadatele nebo jím pověřené třetí osoby, založené Vyjádřením /nebo těmito VPOSEK je Stavebník, Žadatel či jím pověřená třetí osoba odpovědný za veškeré náklady a škody, které společnosti CETIN vzniknou porušením povinností Stavebníka, Žadatele nebo jím pověřené třetí osoby.

SITUAČNÍ VÝKRES - ZÁJMOVÉ ÚZEMÍ

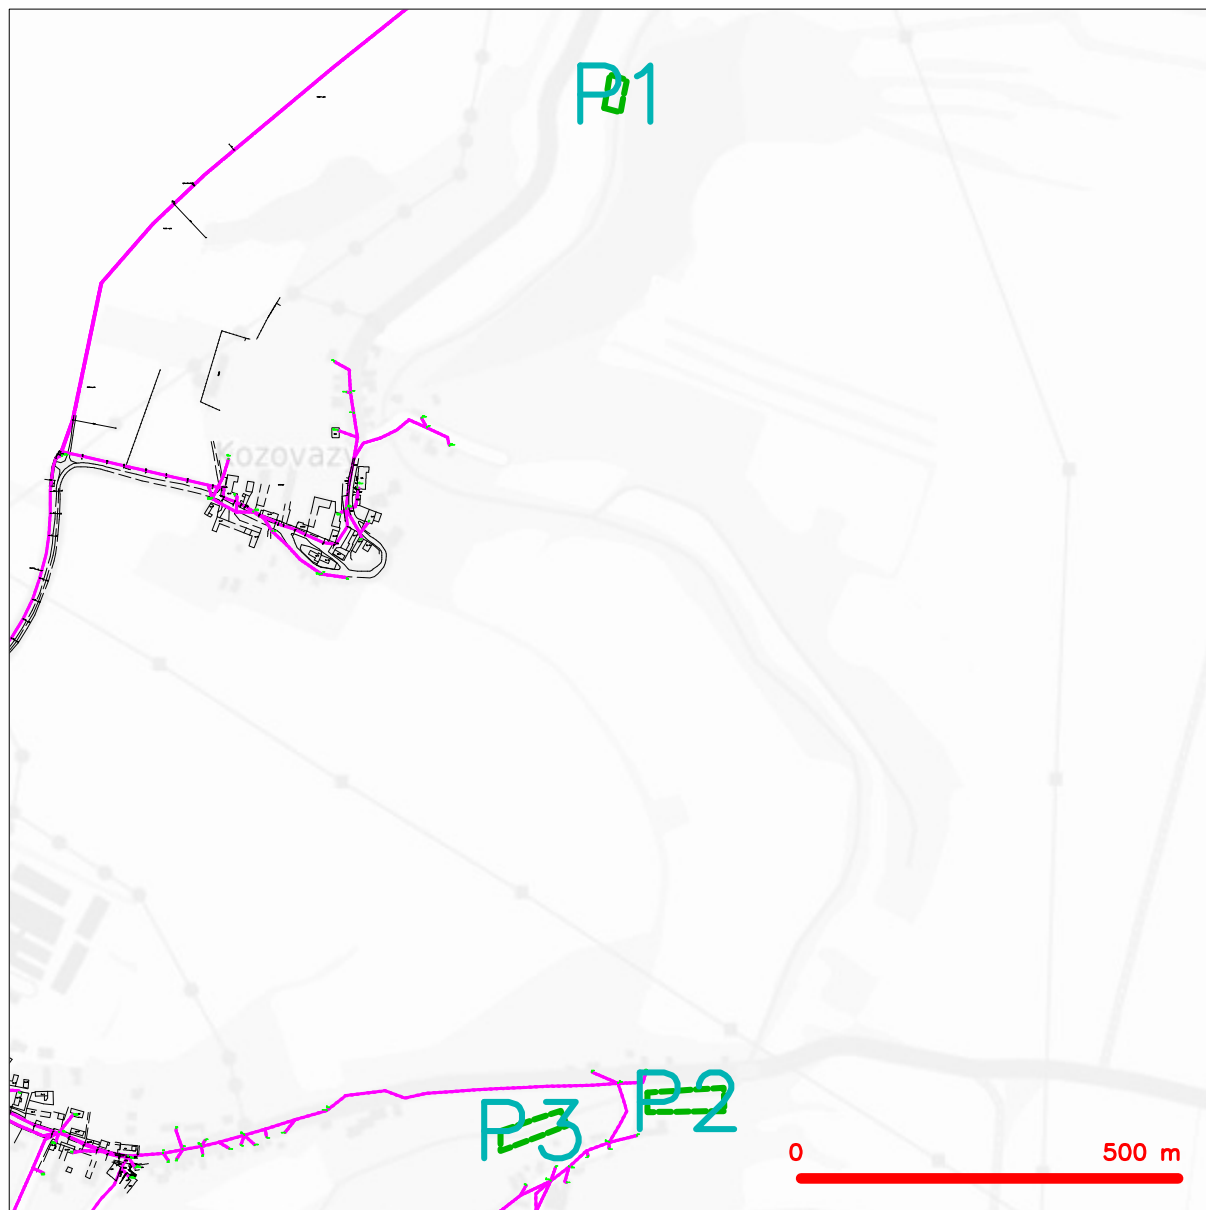

LEGENDA

- hranice zájmového území k vyjádření
- NN přípojka, území s NN přípojkou CETIN
- zaměřený průběh metalického kabelu
- zaměřený průběh optického kabelu, HDPE trubky nebo souběh optického a metalického kabelu
- nezaměřený průběh metalického kabelu
- nadzemní síť cizí
- nezaměřený průběh optického kabelu, HDPE trubky nebo souběh optického a metalického kabelu
- radiové síť, ochranné pásmo radiové sítě
- nadzemní síť
- neprovazované síť
- C podzemní síť cizí
- síť s NN
- kolektor, kabelovod


Česká telekomunikační infrastruktura a.s.
Olšanská 2681/6
130 00 Praha 3
DIČ: CZ04084063
96

Povodí Labe, státní podnik

Víta Nejedlého 951

50003 Hradec Králové

Váš dopis značky / ze dne	Naše značka	Vyřizuje	Místo odeslání / dne
/ 31.10.2018	UPTS/OS/206270/2018	Simona Hulíková	Praha / 12.11.2018

Věc: Vyjádření k existenci podzemních sítí spol. České Radiokomunikace, a.s.

Účel: Vyjádření k dokumentaci pro provádění stavby / realiaci stavby

Akce: Výmola, Vyšehořovice-Kozovazy, oprava koryta, ř. km 6,900 a 8,600-9,000

K Vaší žádosti Vám po prošetření aktuálního stavu našich podzemních sítí sdělujeme, že na Vámi vyznačeném území nedojde ke styku s žádným podzemním vedením/zařízením v naší správě.

Z hlediska stávající zájmů Českých Radiokomunikací a.s. nemáme ke shora uvedenému záměru žádné námitky či připomínky.

S pozdravem

Za správnost:


České Radiokomunikace a.s.
Skokanská 2117/1
169 00 Praha 6
(53)

Simona Hulíková
Specialista ochrany sítě

Příloha:

Platnost tohoto vyjádření je jeden rok od data vystavení, tj. do 12.11.2019

PIN: 8319

ŽADATEL

Multiaqua s.r.o.

NAŠE ZNAČKA
0101011405

VYŘÍZENO DNE
31.10.2018

Sdělení o existenci energetického zařízení společnosti ČEZ Distribuce, a. s., pro akci:

Výmola, Vyšehořovice-Kozovazy, oprava koryta, ř. km 6,900 a 8,600-9,000

Vážený zákazníku,

dovolujeme si reagovat na Vaši žádost číslo 0101011405 ze dne 31.10.2018 o sdělení o existenci energetického zařízení. Na Vámi uvedeném zájmovém území se **nenachází energetické zařízení v majetku společnosti ČEZ Distribuce, a. s.**

Zároveň si Vás dovoluujeme upozornit, že se v zájmovém území může nacházet energetické zařízení, které není v majetku společnosti ČEZ Distribuce, a. s.

Toto sdělení je platné do 30.04.2019.

V souvislosti s výše uvedeným si Vás dovoluujeme upozornit, že uvedené sdělení včetně jeho příloh představuje skutečnosti tvořící obchodní tajemství společnosti ČEZ Distribuce, a. s. Poskytnuté informace jsou dále také důvěrnými informacemi a obchodně citlivými informacemi společnosti ČEZ Distribuce, a. s. Z výše uvedených důvodů si Vás proto společnost ČEZ Distribuce, a. s., dovoluje upozornit, že s poskytnutými informacemi je potřeba nakládat dle platných právních předpisů, v opačném případě se vystavujete postihu ve smyslu platné právní úpravy. V této souvislosti si Vás dále dovoluujeme upozornit, že požadované informace nesmí být předány, sděleny, využity, zpřístupněny, či jiným způsobem postoupeny na jakoukoli třetí osobu bez předchozího prokazatelného souhlasu společnosti ČEZ Distribuce, a. s. Informace o existenci sítí mohou být využity pouze pro účel, pro který byly vyžádány.

S pozdravem

ČEZ Distribuce, a. s.

Děčín, Děčín IV-Podmokly
Teplická 874/8
PSČ 405 02
IČ: 24729035

Přílohy


Situační výkres zájmového území



Platí pouze se sdělením číslo 0101011405.

Zakreslené polohy zařízení v příloze jsou pouze informativní.

Situační výkres zájmového území (klad mapových listů)

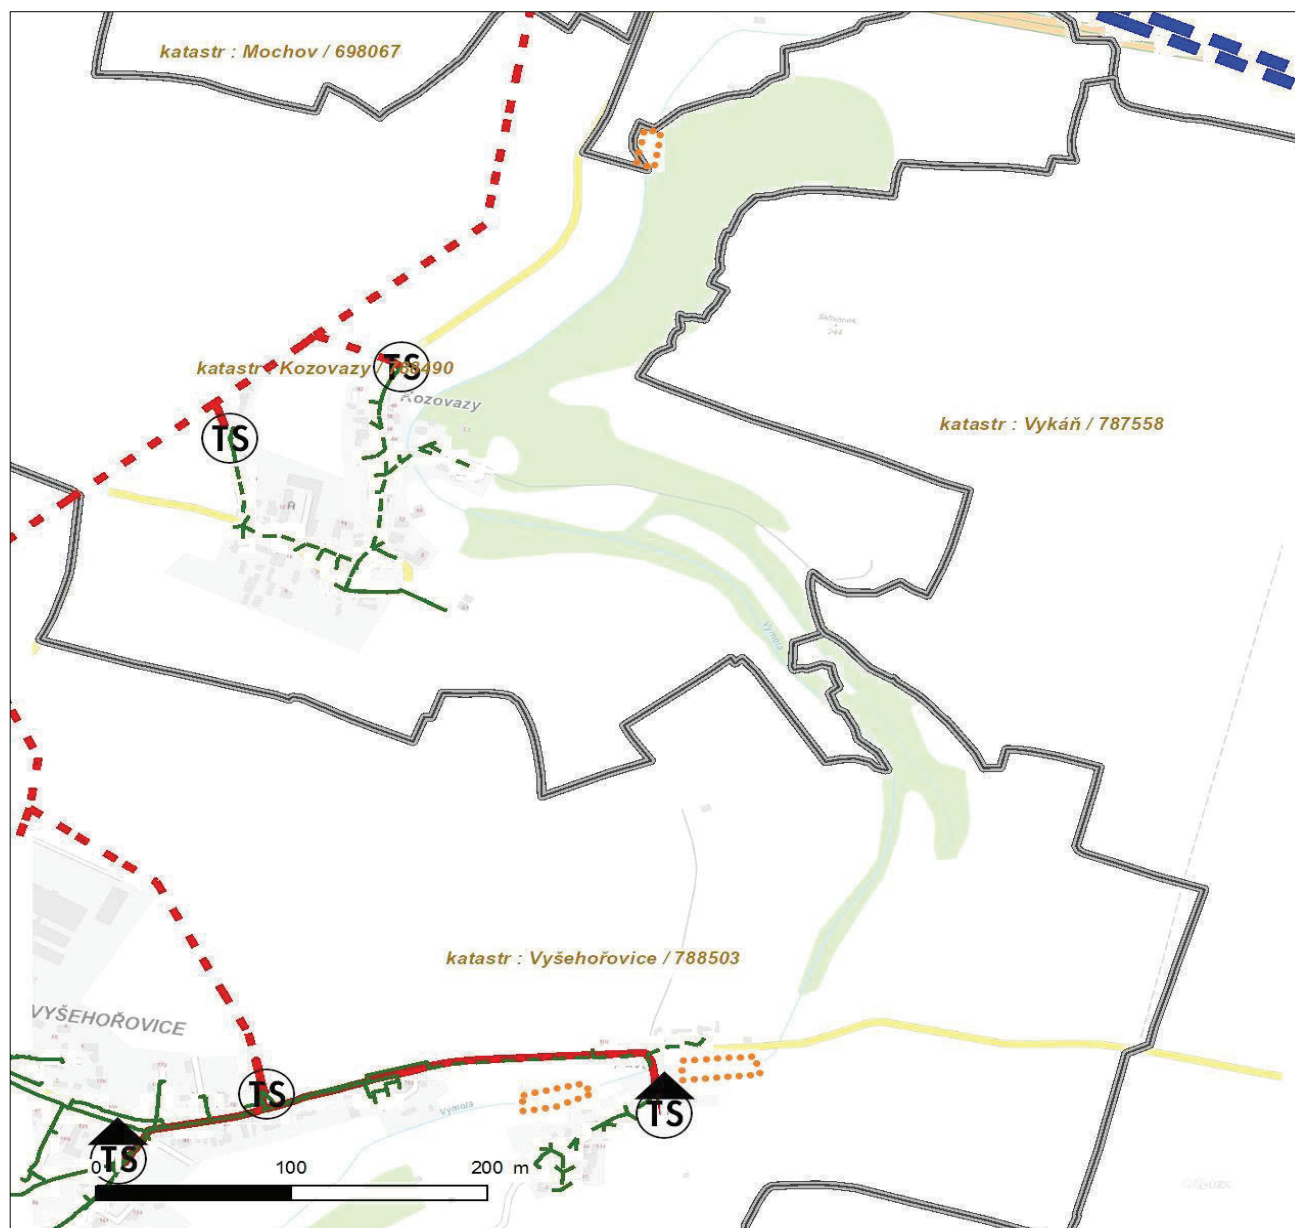

Není-li zobrazena katastrální mapa, zadejte žádost znovu. Katastrální mapa je generována prostřednictvím externí WMS služby, jejíž provoz nezajišťuje společnost ČEZ Distribuce, a. s.

LEGENDA

	Podzemní vedení NN do 1kV		Stanice do 52 kV - stožárová
	Nadzemní vedení NN do 1kV		Stanice do 52 kV - zděná
	Podzemní vedení VN do 35 kV		Transformovna (nad 52 kV)
	Nadzemní vedení VN do 35 kV		Probíhající investice ČEZ Distribuce
	Podzemní vedení VVN 110kV		Stanice ČEZ Distribuce ve výstavbě
	Nadzemní vedení VVN 110kV		Zařízení ČEZ Distribuce ve výstavbě
	NN přívod odběratele		Hranice katastrálního území
	Cizí energetické vedení		
	Zájmové území		



ŽADATEL

Multiaqua s.r.o.

NAŠE ZNAČKA
0200827340

VYŘIZUJE / LINKA
841 842 843

VYŘÍZENO DNE
31.10.2018

Sdělení o existenci komunikačního vedení společnosti Telco Pro Services, a. s.

Název akce: **Výmola, Vyšehořovice-Kozovazy, oprava koryta, ř. km 6,900 a 8,600-9,000**

Účel: **Informativní**

Vážený zákazníku,
dovolujeme si reagovat na Vaši žádost číslo 0200827340 ze dne 31.10.2018, která se týkala sdělení o existenci komunikačního zařízení na Vámi určeném zájmovém území.

Dle vědomí společnosti Telco Pro Services, a. s., se na Vámi vymezeném zájmovém území:
nenachází komunikační zařízení v majetku společnosti Telco Pro Services, a. s.

Zároveň si Vás dovoluujeme upozornit, že není vyloučeno, že se ve Vámi vymezeném zájmovém území nachází jiné zařízení, které není v majetku společnosti Telco Pro Services, a. s.

Toto sdělení je platné do 31.10.2019.

V souvislosti s výše uvedeným si Vás dovoluujeme upozornit, že sdělení o existenci či neexistenci sítí představuje skutečnosti tvořící obchodní tajemství společnosti Telco Pro Services, a. s. Poskytnuté informace jsou dále také důvěrnými informacemi společnosti Telco Pro Services, a. s. Z výše uvedených důvodů si Vás proto společnost Telco Pro Services, a. s., dovoluje upozornit, že s poskytnutými informacemi je potřeba nakládat dle platných právních předpisů, v opačném případě se vystavujete postihu ve smyslu platné právní úpravy. V této souvislosti si Vás dovoluujeme rovněž upozornit, že požadované informace nesmí být předány, sděleny, využity, zpřístupněny, či jiným způsobem postoupeny na jakoukoli třetí osobu bez předchozího prokazatelného souhlasu společnosti Telco Pro Services, a. s. Informace o existenci sítí mohou být využity pouze pro účel, pro který byly vyžádány.

S pozdravem



Telco Pro Services, a. s.
Duhová 1531/3
140 00 Praha 4
IČ: 291 48 278
(16)

Jiří Cimpel

Telco Pro Services, a. s.

Přílohy

Situační výkres zájmového území



Platí pouze se sdělením číslo 0200827340.


Zakreslené polohy zařízení v příloze jsou pouze informativní.

Situační výkres zájmového území



LEGENDA

- | | | | |
|--|---------------------------|--|-----------------------------|
| | Nadzemní optické vedení | | Radioreléový spoj vzduch |
| | Podzemní optické vedení | | Zájmové území |
| | Nadzemní metalické vedení | | Hranice katastrálního území |
| | Podzemní metalické vedení | | |

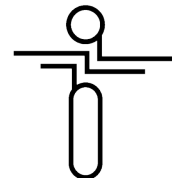

Multiaqua s.r.o.
Veverkova 1343/1
50002 Hradec Králové

naše značka
5001819936

vyřizuje
Jaroslav Kápička

datum
02.11.2018

Věc:

„Výmola, Vyšehořovice-Kozovazy, oprava koryta, ř. km 6,900 a 8,600-9,000“

K.ú. - p.č.: Vykáň, Kozovazy, Vyšehořovice, Mochov

Stavebník: Povodí Labe, státní podnik, Víta Nejedlého 951/8, 50003 Hradec Králové

Účel stanoviska: Informace o výskytu sítí (formát PDF)

GasNet, s.r.o., jako provozovatel distribuční soustavy (PDS) a technické infrastruktury, zastoupený GridServices, s.r.o., vydává toto stanovisko:

V zájmovém území vyznačeném v příloze tohoto stanoviska, nejsou umístěna žádná provozovaná plynárenská zařízení a plynovodní přípojky ve vlastnictví nebo správě GasNet, s.r.o.. Mohou se zde nacházet plynárenská zařízení jiných vlastníků či správců, případně i dlouhodobě nefunkční/neprovozovaná plynárenská zařízení bez dostupných informací o jejich poloze a vlastnictví.

V rozsahu území vyznačeného v příloze souhlasíme s povolením stavby dle zákona 183/2006 Sb. ve znění pozdějších předpisů např. s vydáním územního rozhodnutí, zjednodušeným územním řízením, vydáním územního souhlasu, uzavřením veřejnoprávní smlouvy, ohlášením, stavebním povolením, veřejnoprávní smlouvou o provedení stavby nebo oznámením stavebního záměru s certifikátem autorizovaného inspektora. V případě uzavření veřejnoprávní smlouvy nebude GasNet, s.r.o. ani GridServices, s.r.o., jako zmocněnec GasNet, s.r.o., účastníkem územního ani stavebního řízení a nebudou uvedeni ve třetích osobách veřejnoprávní smlouvy.

Platí pouze pro území vyznačené v příloze tohoto stanoviska a to 24 měsíců ode dne jeho vydání.

Stanovisko bylo vygenerováno na základě vaší žádosti automaticky.

V případě dotčení pozemku v majetku společnosti GasNet, s.r.o. je třeba dále projednat smluvní vztah k tomuto pozemku.

Kontakt na projednání naleznete na adrese www.gasnet.cz/cs/kontaktni-system/, činnost "Smluvní vztahy - pozemky a budovy plynárenských zařízení", případně na NONSTOP zákaznické lince 800 11 33 55.

GridServices, s.r.o.

Plynárenská 499/1

Zábrdovice

602 00 Brno

T +420532221111

F +420545578571

E info@gridservices.cz

I www.gridservices.cz

IČ: 27935311

DIČ: CZ27935311

Zapsán do obchodního rejstříku:

Krajský soud v Brně

oddíl C, vložka 57165

26.07.2007

Bankovní spojení:
Československá obchodní banka,
a.s.

Číslo účtu: 17837923

Kód banky: 0300

Za správnost a úplnost dokumentace předložené s žádostí včetně jejího souladu s platnými předpisy plně zodpovídá její zpracovatel. Stanovisko nenahrazuje případná další stanoviska k jiným částem stavby.

V případě další korespondence nebo jednání (např. změna stavby) uvádějte naši značku - 5001819936 a datum tohoto stanoviska. Kontakty jsou k dispozici na www.gridservices.cz nebo NONSTOP zákaznická linka 800 11 33 55.




GasNet, s.r.o.
zastoupená společností GridServices, s.r.o., IČ 279 35 311
Jaroslav Kápička
Vedoucí zpracování externích požadavků
Odbor zpracování externích požadavků

Přílohy: Orientační zakres plynárenského zařízení

Příloha: Orientační zakres plynárenského zařízení. Tato příloha je nedílnou součástí stanoviska č. 5001819936 ze dne 02.11.2018.

Provozovatel DS: GasNet, s.r.o.; Stavebník: Povodí Labe, státní podnik, Víta Nejedlého 951/8, 50003 Hradec Králové. K.ú.: Vykáň, Kozovazy, Vyšehořovice, Mochov.

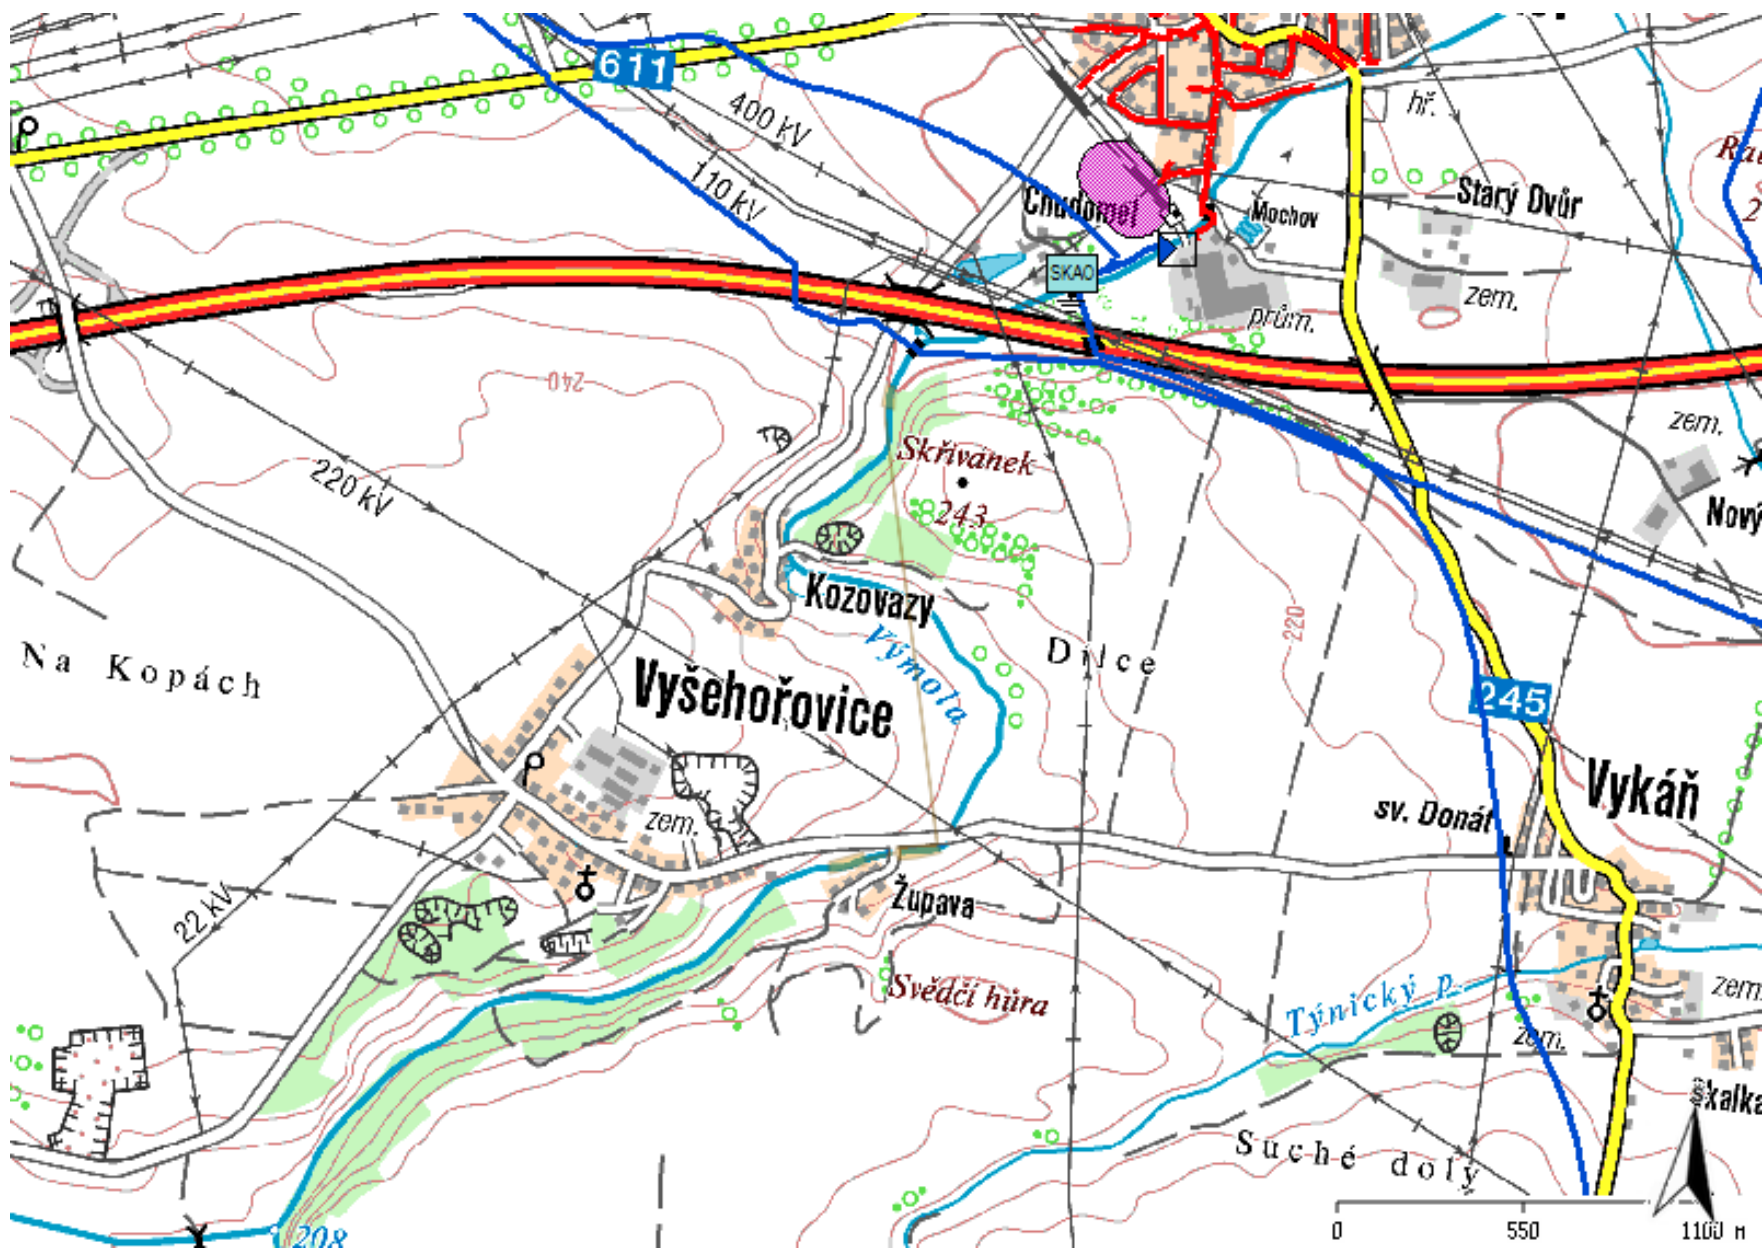

Legenda:

	linie plynovodu
	NTL
	STL
	VTL
	WTL
	nefunkční
	plánovaná stavba před realizací
	ve výstavbě, neuvedeno do provozu
	regulační stanice
	ochranné zařízení
	kabel
	elektrodpřipojka
	kabel protikoroziční ochrany
	anodové uzemnění
	stanice katodové ochrany
	pásmo vlivu anodového uzemnění SKAO

VYJÁDŘENÍ

Číslo jednací: 2018/11/14267

Vaše žádost:

Ze dne: 13.11.2018

Vyřizuje: Dana Suková

Telefon: 315 701 666

Email: sukova@mero.cz

Pavel Romášek

Multiaqua s.r.o.

Veverkova 1343

Hradec Králové

Kralupy nad Vltavou, 13.11.2018

Vyjádření k akci

„Výmola, Vyšehořovice-Kozovazy, oprava koryta, ř. km 6,900 a 8,600-9,000“ - Ohlášení stavby

Na základě Vaší žádosti ze dne 13.11.2018 Vám jako majitel ropovodu zasíláme stanovisko k výše uvedené akci.

Sdělujeme Vám, že v uvedené oblasti nedochází ke střetu s naším zařízením.

Platnost tohoto vyjádření je tři roky od data vydání.

S pozdravem



Ing. Marion Liptak
vedoucí úseku technického rozvoje

MERO ČR, a. s.
Veltruská 748 21
278 01 Kralupy nad Vltavou
zapsaná v obchodním rejstříku, vedeném
u Městského soudu v Praze, oddíl B, vložka 2334

MERO ČR, a. s.

Veltruská 748, 278 01 Kralupy nad Vltavou, Česká republika
Tel.: +420 315 701 111 Fax: +420 315 720 110 E-mail: info@mero.cz www.mero.cz
IČ: 601 93 468 DIČ: CZ 601 93 468 Zapsaná v obchodním rejstříku u Městského soudu v Praze, oddíl B, vložka 2334.
Držitel certifikátu ISO 9001, ISO 14001, ČSN ISO/IEC 27001, OHSAS 18001

09 - 11 - 2018

Od: "oouz" <oouz@army.cz>
Komu: <odouz.pha@centrum.cz>
Předmět: FW: Žádost o informace k existenci inženýrských sítí v rámci předprojektové přípravy
Datum: 31. 10. 2018 15:22
Velikost: 849 kB
Přílohy: Plná moc_Výmola.pdf, C32_Katastralni_SITUACE.pdf, C31_Katastralni_SITUACE.pdf, C1_PREHLEDKA.pdf

From: Romášek Pavel [mailto:Pavel.Romasek@multiaqua.cz]
Sent: Wednesday, October 31, 2018 3:12 PM
To: oouz@army.cz
Subject: Žádost o informace k existenci inženýrských sítí v rámci předprojektové přípravy

Dobrý den,

žádám Vás o informace k existenci sítí ve Vaší správě pro předprojektovou přípravu akce s názvem:

„Výmola, Vyšehořovice-Kozovazy, oprava koryta, ř. km 6,900 a 8,600-9,000“

(k.ú. Vyšehořovice, k.ú. Kozovazy; kraj Středočeský, okres: Praha - východ)

V rámci projektu pro ohlášení stavby bude navržena sanace břehových nátrží na třech úsecích vodního toku Výmola (viz situace v příloze).

V případě střetu se sítěmi ve Vaší správě Vás žádám o stanovení podmínek v místech křížení.

Děkuji za spolupráci!

S pozdravem

Pavel Romášek

projektant

MULTIAQUA spol. s r.o.

Hradec Králové, Labská Kotlina, Veverkova 1343, PSČ 500 02

mobil 724 585 872

e-mail pavel.romasek@multiaqua.cz , website www.multiaqua.cz




Obchodní společnost **PRODIN a.s.** a společnosti, ve kterých má PRODIN a.s. majetkový podíl vyšší než 50% (dále jen skupina PRODIN a.s.), tímto jednoznačně stanovují a prohlašují, že obsah této emailové zprávy má pouze informativní a nezávazný charakter, není potvrzením přijetí nabídky z jejich strany, či závazným právním jednáním, které by vedlo ke vzniku, zániku či změně jakéhokoli smluvního vztahu se společností PRODIN a.s. či společnostmi skupiny PRODIN a.s. Ledaže ze samotného emailu výslovně nevyplývá jinak, je pro vznik, změnu či zánik smluvního vztahu nebo jeho přijetí, změnu či odmítnutí nabídky je obligatorní písemná listinná podoba podepsaná oprávněnými zákonnými či smluvními zástupci společnosti PRODIN a.s. či společnostmi skupiny PRODIN a.s., v kterých má majetkový podíl vyšší než 50%.

Etická doložka - PRODIN a.s. zavazuje všechny společnosti skupiny PRODIN a.s. dodržovat zásady Etického kodexu PRODIN a.s., jednat a činit veškerá opatření k zamezení a předcházení páčání protiprávního jednání společností, jejími zaměstnanci a jejími součástmi.

S požadavkem výhradně právně souladného jednání zároveň vyzývá všechny obchodní partnery k pravidelnému sledování webových stránek www.prodin.cz a seznamování se s aktuálním zněním Etického kodexu společnosti PRODIN a.s. zde uvedeným.

příloha č. 3: Katastrální situace SO 02, SO 03 - ř. km 8,65-8,92

1:1000

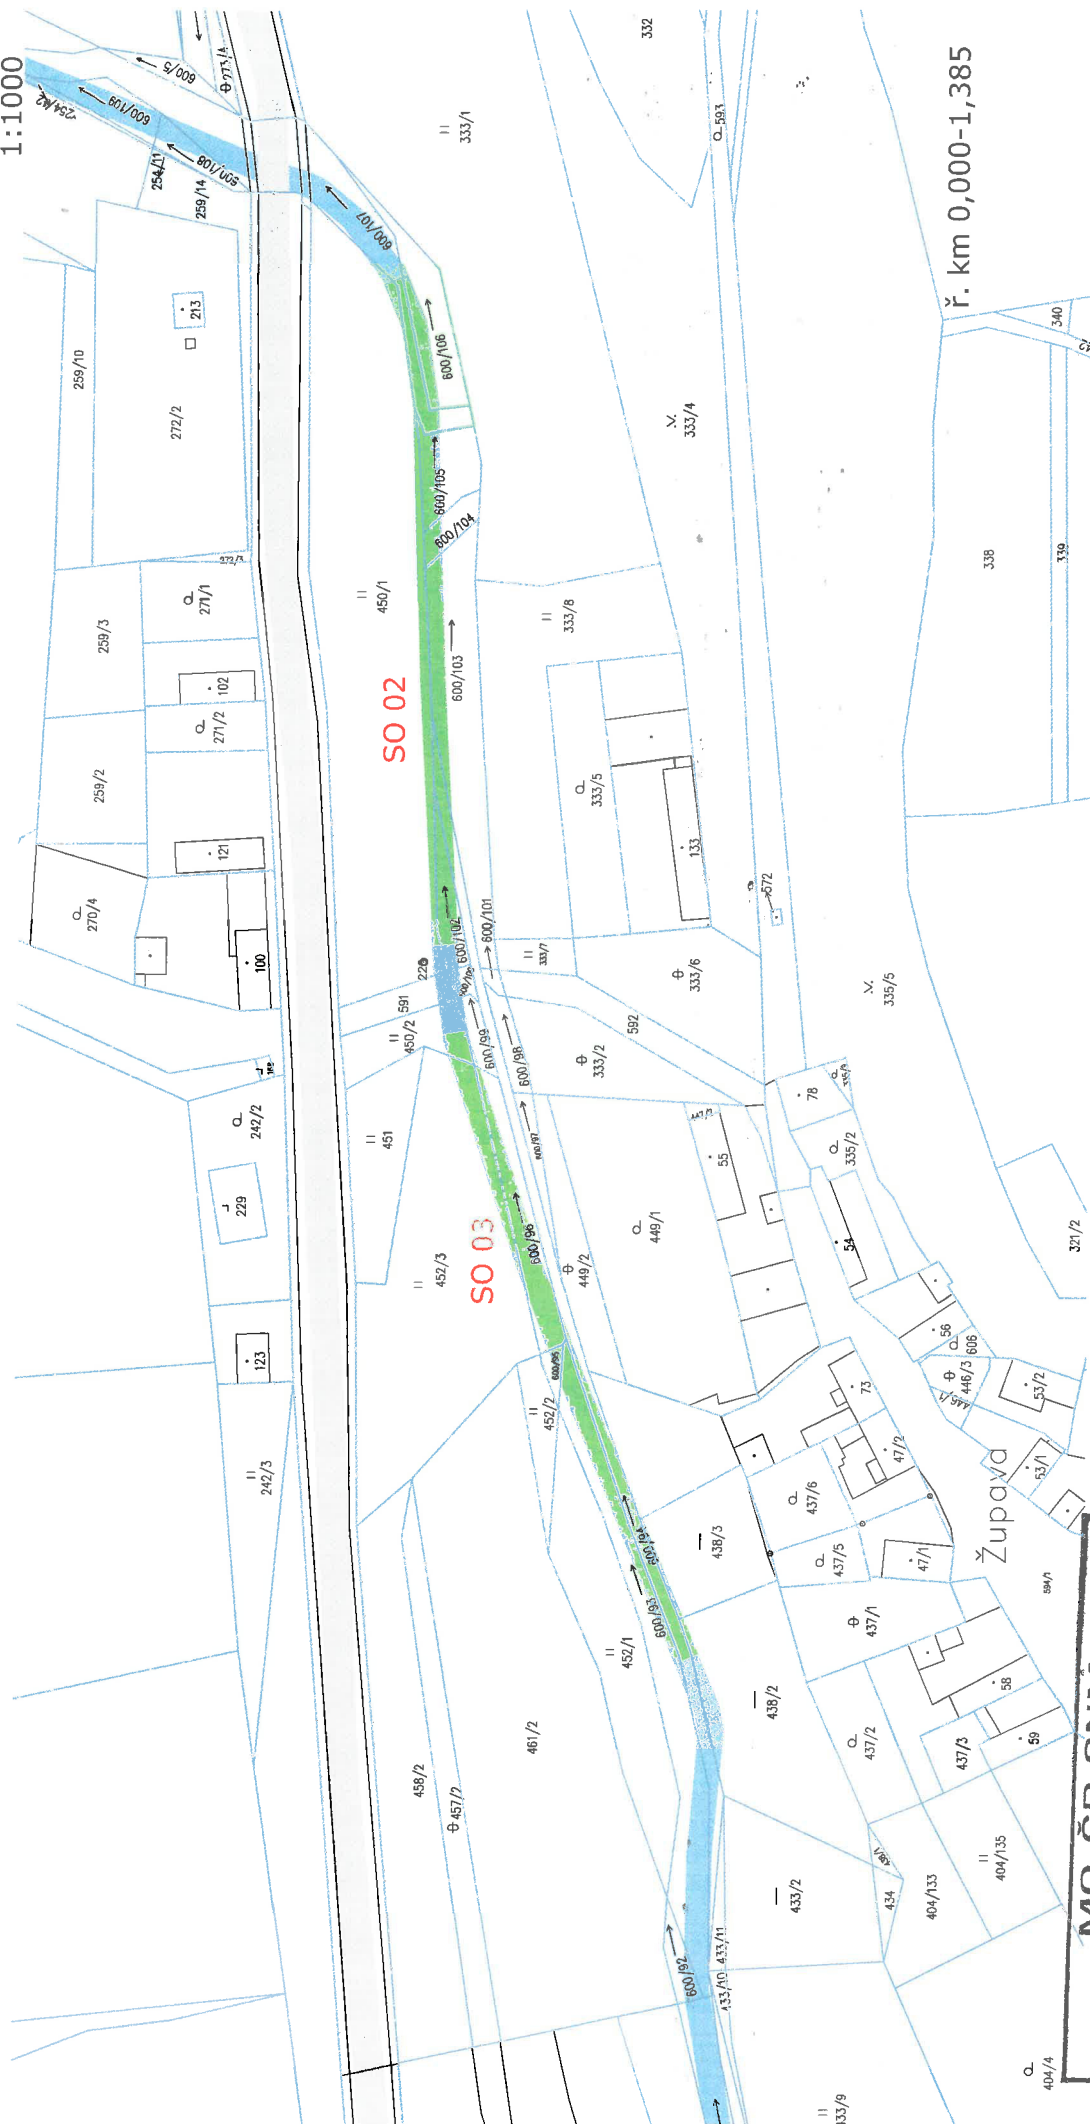

ř. km 0,000-1,385

k.ú. Vyšehořovice

LEGENDA:

	koryto vodního toku
	dotčený úsek koryta
	hlavní přístupové zpevněné komunikace
	(silnice I.-III. třídy, místní a účelové kom.)
	hranice pozemků dle KN
	čísla parcel dle katastru nemovitostí



MO-ČR SNM
Zastoupená Veronikou TOPKOVOU
00ÚZ/Oddělení ochrany územních zájmů Praha

s realizací stavby se přiložené dokumentace.
Toto stanovisko platí po dobu dvou let.


V Praze dne: 5.11.2018

Sehlaši

4049325-1573-1018

příloha č. 2: Katastrální situace SO 01 - ř. km 6,89

1:1000

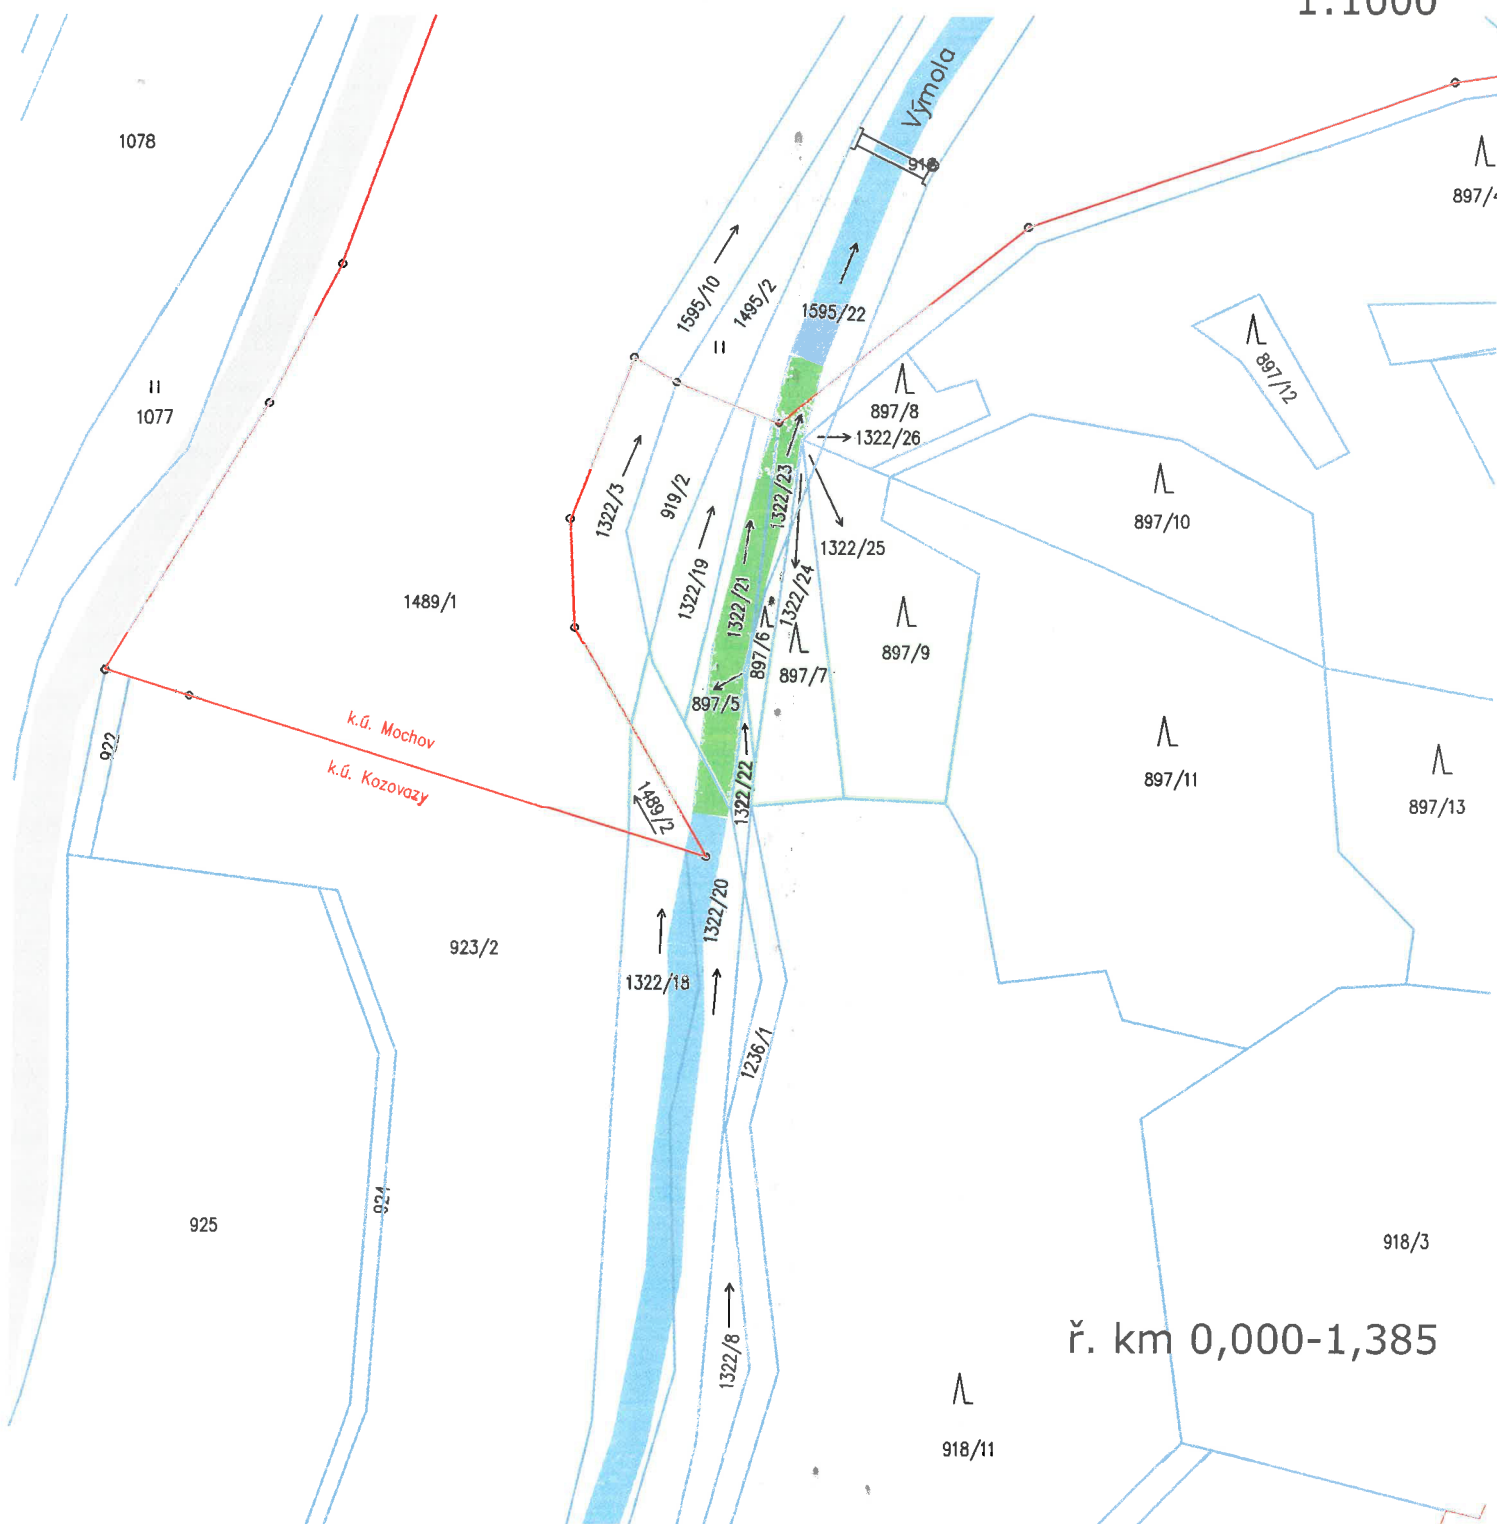


k.ú. Kozovazy, Mochov

LEGENDA:



- koryto vodního toku Výmola
- dotčený úsek koryta
- hlavní přístupové zpevněné komunikace
(silnice I.–III. třídy, místní a účelové kom.)
- hranice pozemků dle KN
- čísla parcel dle katastru nemovitostí

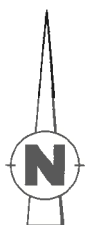



Multiaqua s.r.o.
Pavel Romášek
Veverkova 1343
500 02 Hradec Králové

Naše značka:
10058/18/OVP/Z

Vyřizuje:
Ing. Lenka Špačková

Datum:
27.11.2018

**Toto vyjádření je vydáváno ve smyslu zákona č. 458/2000 Sb. a zákona č. 183/2006 Sb.,
má platnost 2 roky od data jeho vydání.**

Věc: „Výmola, Vyšehořovice - Kozovazy, oprava koryta, ř. km 6,900 a 8,600 - 9,000“

**okres: Praha-východ
k.ú.: Mochov, Vyšehořovice, Kozovazy**

Dotčené sítě:
Plynárenská zařízení:
VTL plynovod nad 40 barů DN 500

Podmínky:


1. Do přiložené situace jsme Vám informativně zakreslili trasu stávajících inženýrských sítí ve správě NET4GAS, s.r.o. Digitální data dotčených podzemních zařízení NET4GAS, s.r.o. si můžete vyžádat na e-mailové adrese data@net4gas.cz.
2. Ustanovením § 68 odst. (2) písm. c) energetického zákona je pro uvedený stávající plynovod stanoveno ochranné pásmo na 4 m a bezpečnostní pásmo na 150 m kolmé vzdálenosti od půdorysu plynovodu na obě strany.
3. Každý zásah do ochranného a bezpečnostního pásma musí být projednán s naším útvarem pro každou plánovanou akci jednotlivě.
4. **Projektovou dokumentaci/situaci, ze které bude patrný rozsah prací, zašlete našemu útvaru k odsouhlasení.**
5. V případě nedodržení podmínek našeho vyjádření se Vaší činností dopouštíte přestupku/správního deliktu dle energetického zákona.
6. **Toto vyjádření má pouze informativní charakter a není podkladem pro vydání územního rozhodnutí.**
7. V zájmovém území, které je přílohou tohoto stanoviska, se nacházejí plynárenská zařízení provozovaná společností NET4GAS, s.r.o.
Upozorňujeme, že na daném území se mohou nacházet plynárenská zařízení jiných vlastníků či správců a zařízení nefunkční/neprovozovaná.

V další korespondenci uvádějte vždy číslo našeho vyjádření.

NET4GAS, s.r.o.
Na Hřebenech II 1718/8, P.O.BOX 22
140 21 Praha 4 - Nusle
IČ: 27260364
DIČ: CZ27260364 (43)



Aleš Novák
Manažer, Dokumentace soustavy

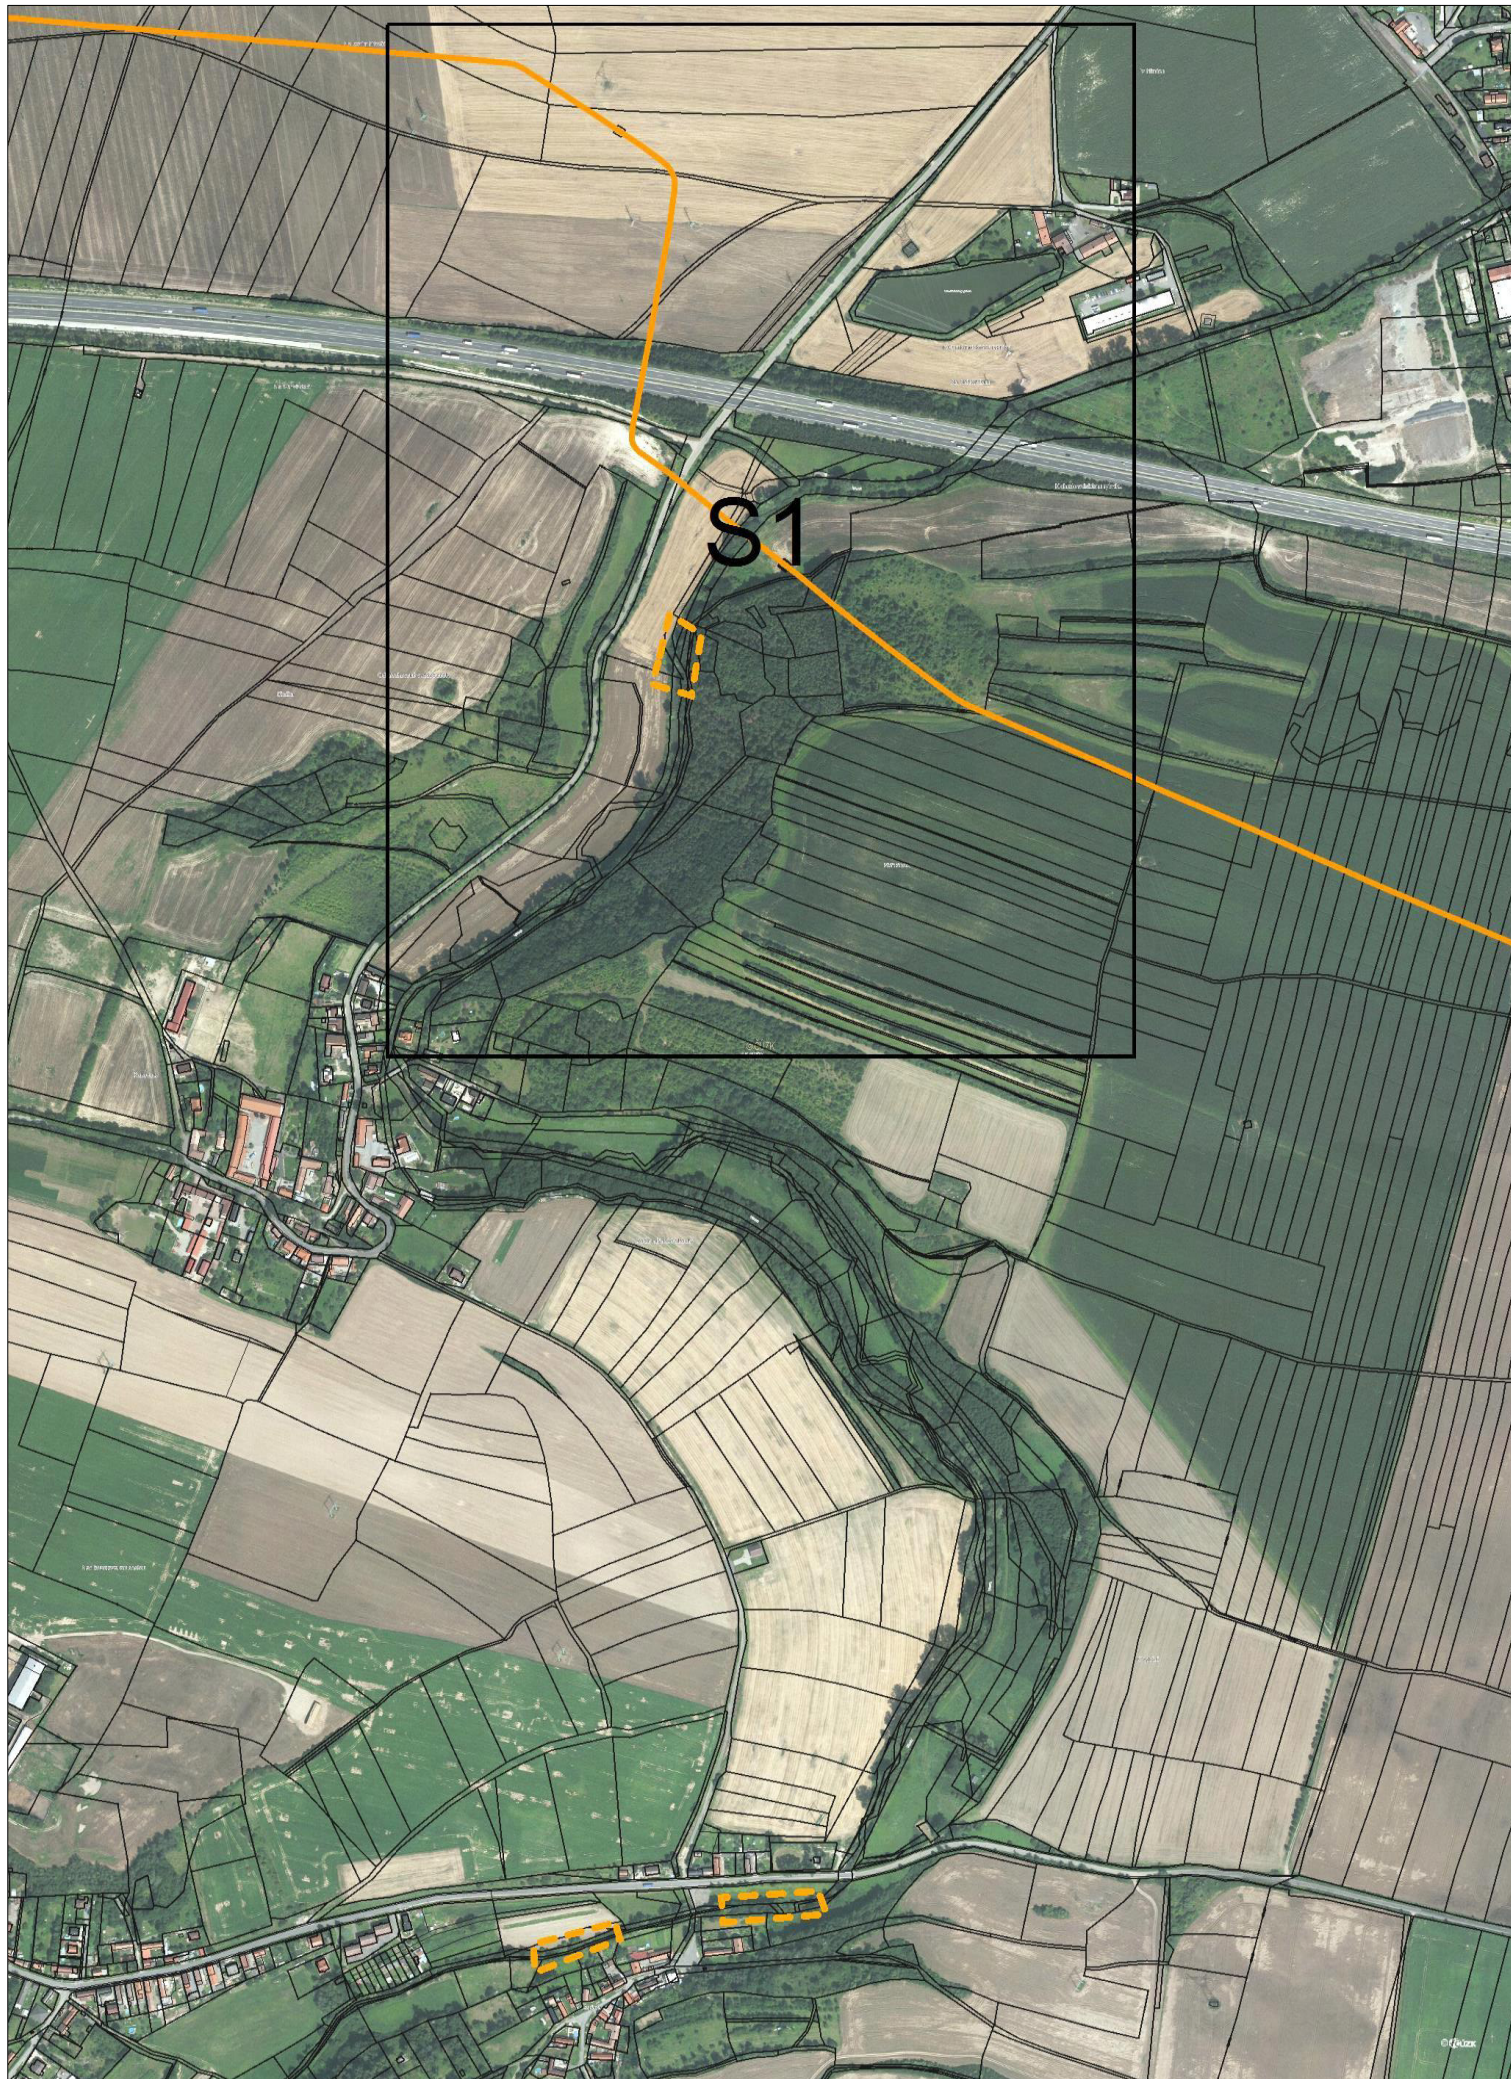


S1



NET4GAS, s.r.o.

Příloha k vyjádření: 10058/18/OVP/Z

Přehledka

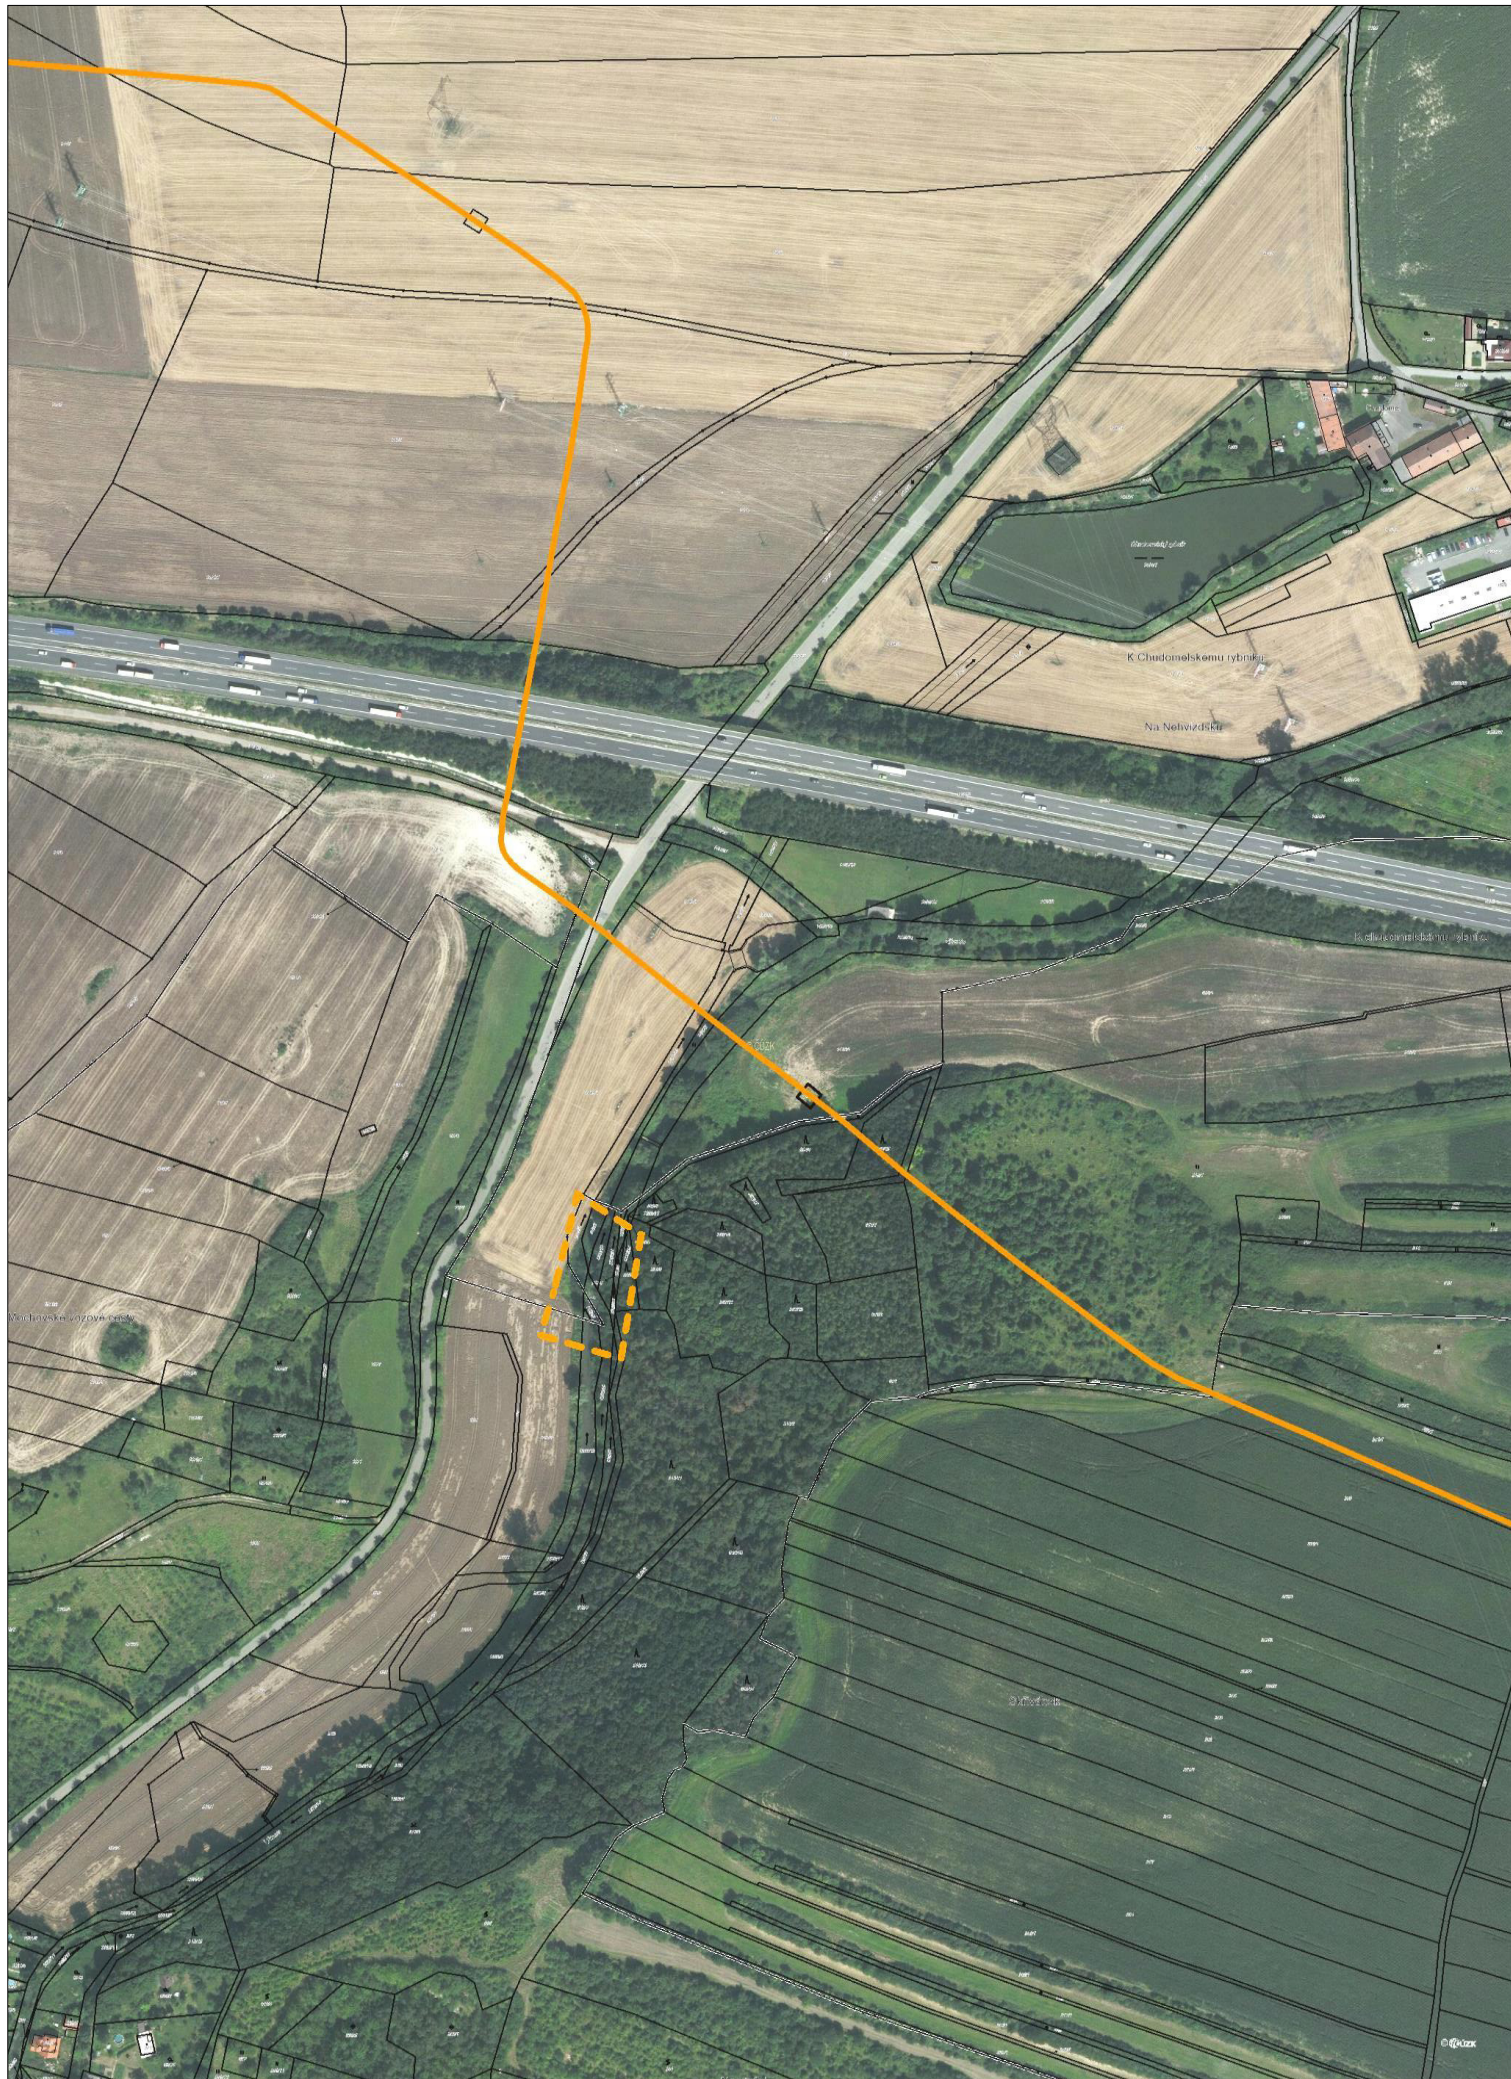




















NET4GAS, s.r.o.

Příloha k vyjádření:

Situace: 1/1

10058/18/OVP/Z

LEGENDA:

	ZÁJMOVÉ ÚZEMÍ
	PLYNOVOD DN 10 - DN 250
	PLYNOVOD DN 300
	PLYNOVOD DN 500
	PLYNOVOD DN 700
	PLYNOVOD DN 800
	PLYNOVOD DN 900
	PLYNOVOD DN 1000
	PLYNOVOD DN 1200
	PLYNOVOD DN 1400
	PLYNOVOD PLÁNOVANÝ
	OPTICKÝ KABEL
	METALICKÝ KABEL
	ANODOVÉ UZEMNĚNÍ
	KABEL PROTIKOROZNÍ OCHRANY
	ELEKTROPŘÍPOJKA
	OPLOCENÍ PLYNÁRENSKÉHO OBJEKTU
	STANICE KATODICKÉ OCHRANY
	ELEKTRICKÁ POLARIZOVANÁ DRENÁŽ



Příloha k vyjádření: 10058/18/OVP/Z

Seznam souřadnic předmětu vyjádření:

Souřadnice jsou uvedeny v souřadnicovém systému jednotné trigonometrické sítě katastrální (S-JTSK).

Polygon č. 1 / 3

Y [m]	X [m]
716468.313	1041663.878
716434.799	1041685.044
716445.382	1041750.308
716487.715	1041737.961
716480.660	1041715.030


Polygon č. 2 / 3

Y [m]	X [m]
716612.659	1043075.016
716610.895	1043105.002
716520.936	1043069.724
716526.228	1043052.086

Polygon č. 3 / 3

Y [m]	X [m]
716413.692	1043025.627
716411.928	1043052.086
716302.567	1043043.266
716311.386	1043018.572

příloha č. 3: Katastrální situace SO 02, SO 03 - ř. km 8,65-8,92
1:1000

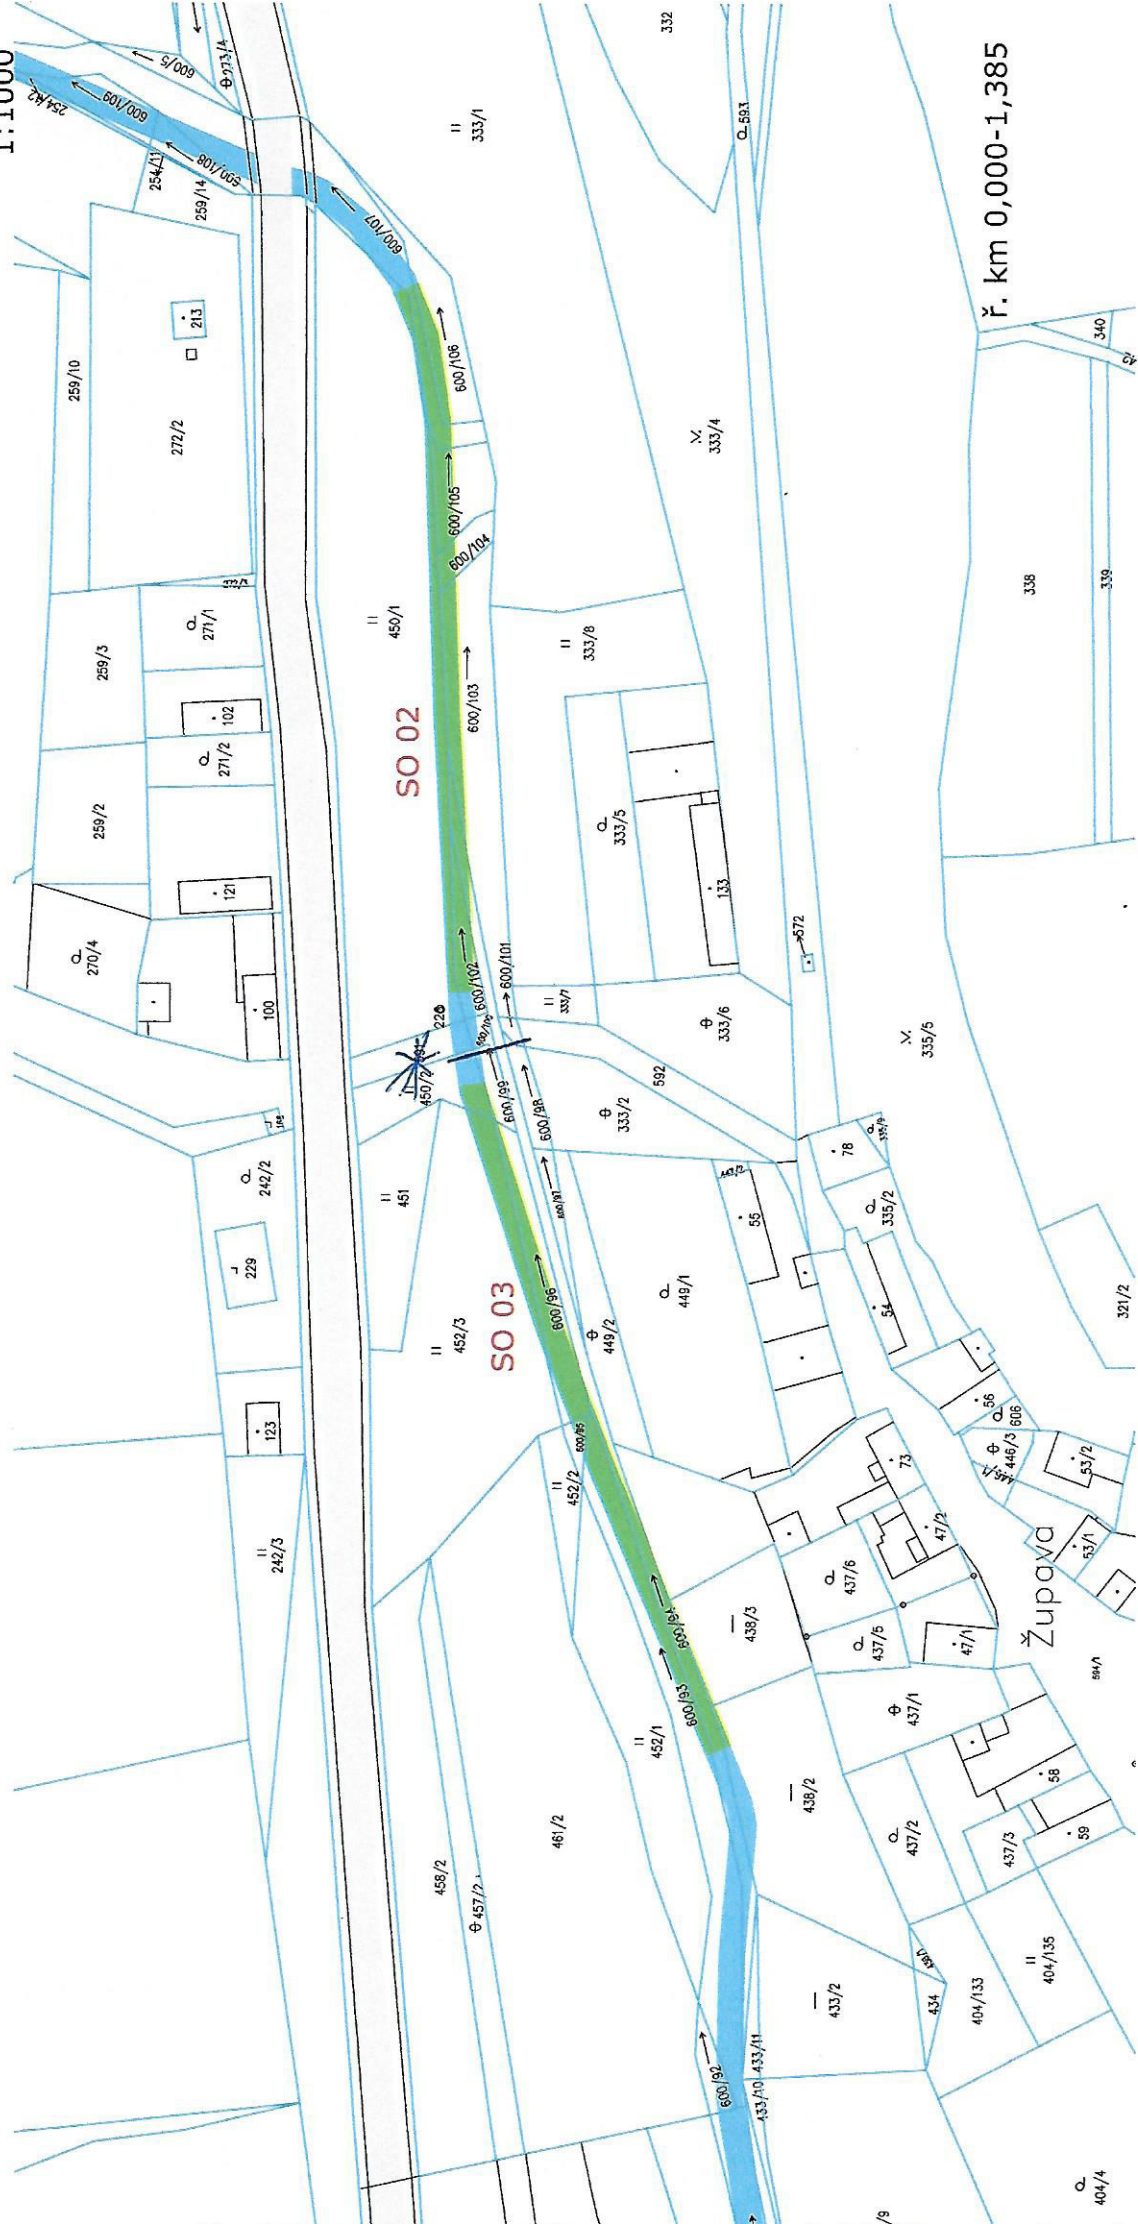

ř. km 0,000-1,385

LEGENDA:

- koryto vodního toku Výmola
- dotčený úsek koryta
- hlavní přístupové zpevněné komunikace (silnice I.-III. třídy, místní a účelové kom.)
- hranice pozemků dle KN
- číslo parcel dle katastru nemovitostí

k.ú. Vyšehořovice



* utomto místo pod korytem umístěn
potrubí kanalizace

OBEC
Vyšehořovice
250 87 Mochov



Vyřizuje: Dundáček Petr

E-mail: petr.dundacek@t-mobile.cz

Multiaqua s.r.o.
Pavel Romášek
Veverkova 1343
50002 Hradec Králové (okr. Hradec
Králové)

Naše značka: **E41652/18**

V Praze dne: **13.11.2018**

Vyjádření a stanovení podmínek pro udělení souhlasu s umístěním stavby v ochranném pásmu sítě technické infrastruktury (TI) společnosti T-Mobile Czech Republic a.s.

Vydané podle § 101 ZÁKONA Č. 127/2005 Sb., o elektronických komunikacích a o změně některých souvisejících zákonů (zákon o elektronických komunikacích – dále jen ZEK), ve znění pozdějších předpisů a §161 zákona č. 183/2006 Sb., o územním plánování a stavebním řádu (stavební zákon) či dle dalších příslušných právních předpisů

Věc: „Výmola, Vyšehořovice-Kozovazy, oprava koryta, ř. km 6,900 a 8,600-9,000“

Stupeň: Jiný důvod

Na základě předložených projektových podkladů dáváme **souhlasné stanovisko k vydání Územního souhlasu / rozhodnutí (Stavebního povolení) a následně souhlas s realizací stavby.**

Dle předložených dokladů nedojde ke kolizi s technickou infrastrukturou společnosti **T-Mobile Czech Republic a.s.**

Toto stanovisko má platnost 1 rok.

Vydané stanovisko nelze prodloužit. Po uplynutí platnosti zadejte žádost o nové stanovisko.

T-Mobile
T-Mobile Czech Republic a.s.
Tomášova 2144/1
148 00 Praha 4
IČ 649 49 681, DIČ CZ64949681

.....
Ochrana sítí
Technologický úsek

V případě doplňujících dotazů vždy uvádějte v „Předmětu“ e-mailu číslo jednací.



Příloha č. 1

Rekapitulace žádosti o vyjádření k existenci sítě elektronických komunikací

Číslo žádosti: **E41652/18**
Název stavby /akce: **„Výmola, Vyšehořovice-Kozovazy, oprava koryta, ř. km 6,900 a 8,600-9,000“**
Datum podání žádosti: **13.11.2018**
Důvod žádosti: **Jiný důvod**
Popis jiného důvodu žádosti: **ohlášení udržovacích prací**
Poznámka: **sanace břehových nátrží**

Žadatel

Firma / organizace: **Multiaqua s.r.o.**
IČ: **60113111**
DIČ:
Kontaktní osoba: **Pavel Romásek**
Adresa: **Veverkova 1343**
Město / obec: **Hradec Králové (okr. Hradec Králové)**
PSČ: **50002**
Stát:
E-mail: **pavel.romasek@multiaqua.cz**
Telefonní číslo: **724585872**

Stavebník

Firma / organizace: **Povodí Labe, státní podnik**
Kontaktní osoba: **Ing. Ivan Princ**
Adresa: **Víta Neječlého 951/8**
Město / obec: **Hradec Králové**
PSČ: **50003**
Stát:
E-mail: **pla@pla.cz**
Telefonní číslo: **773754642**

Stavba

Výška nad terénem (metry): **0 m**
Projektant:
Druh stavby: **Ostatní**
Hodnota projektu: **0 mil. Kč**
Měsíc zahájení stavby: **03/2019**
Měsíc ukončení stavby: **12/2022**


Odeslání stanoviska

E-mail: **pavel.romasek@multiaqua.cz**

Příloha č. 2

Situační plánek

Zájmová oblast (zájmové oblasti) zadaná žadatelem

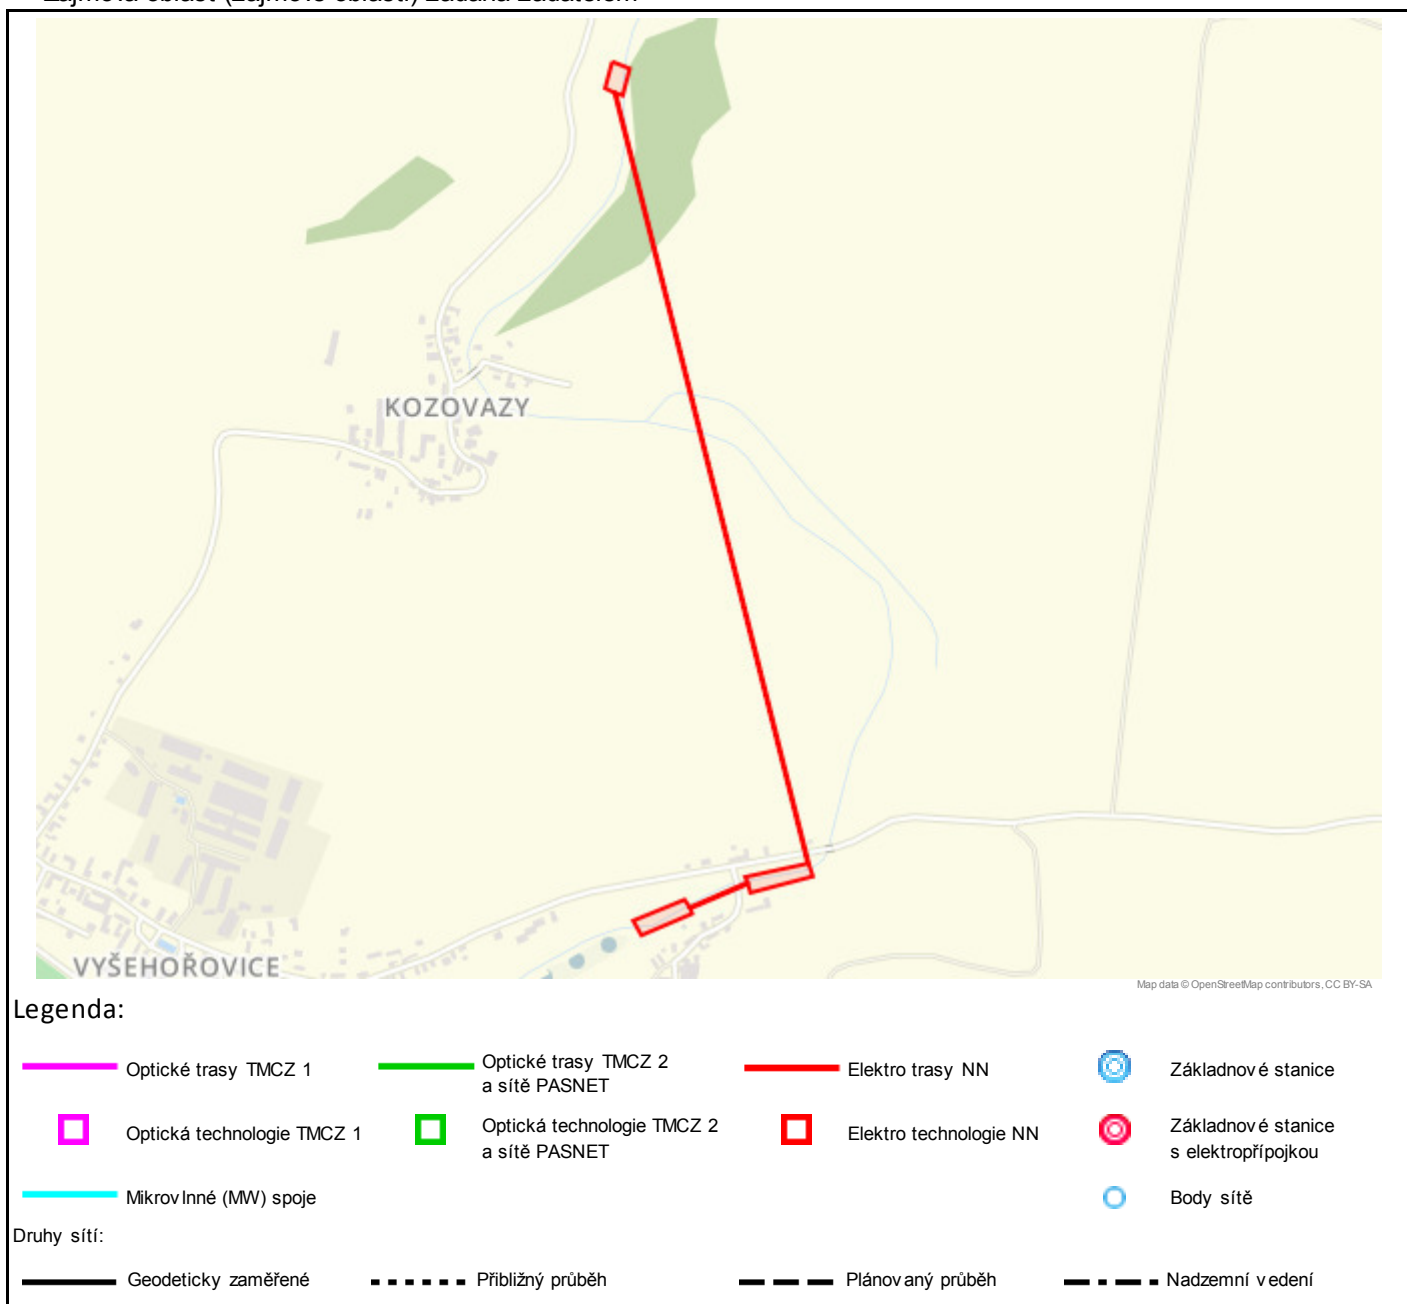

Geometrie zájmové oblasti (zájmových oblastí) žádosti ve formátu WKT a souřadnicovém systému S-JTSK. Zkopírováním textu lze geometrii zobrazit v jakémkoli softwaru podporujícím formát WKT.

POLYGON((-716467.169747779 -1041674.63429512,-716440.164178136 -1041689.79195882,-716457.355093281

-1041731.88068413,-716468.258024401 -1041726.5758575,-716319.301775566 -1043024.39911264,-716315.986389972

-1043043.16962109,-716421.235911699 -1043056.22450774,-716423.152512813 -1043041.49847618,-716522.55747824

-1043068.83382149,-716520.837223538 -1043077.74519503,-716608.205677138 -1043101.85215466,-716618.371313819

-1043076.38334883,-716530.178229941 -1043053.35094604,-716523.256668639 -1043066.8114773,-716423.725977716

-1043038.52805347,-716426.397098684 -1043029.49068943,-716321.776752622 -1043021.17654525,-716470.262593748

-1041725.83409285,-716484.464423504 -1041716.23329829,-716467.169747779 -1041674.63429512))



Multiaqua s.r.o.
Ing. Pavel Romášek
Hradec Králové (okr. Hradec Králové) 1343/1
500 02 Hradec Králové (okr. Hradec Králové)

V Praze, 2.11.2018

Naše zn.: **181102-084599126**

Věc: vyjádření k žádosti k akci **"„Výmola, Vyšehořovice-Kozovazy, oprava koryta, ř. km 6,900 a 8,600-9,000""**

Sdělujeme Vám, že společnost Vodafone Czech Republic a.s., se sídlem Praha 5, náměstí Junkových 2, IČ: 25788001, zapsaná dne 13.8. 1999 v obchodním rejstříku vedeném Městským soudem v Praze pod spisovou značkou B.6064 na základě předložené dokumentace ze dne **2.11.2018**

souhlasí s realizací projektu.

Ve vámi zadaném zájmovém území a v uvedené výšce (výška stavby: 0 m, výška jeřábu: 999 m) se nenachází žádné podzemní ani nadzemní vedení naší společnosti.

Platnost vyjádření je **1 rok** od data vydání.

S pozdravem

v.z. Kateřina Rendeková
Vodafone Czech Republic a.s.
Náměstí Junkových 2
155 00 Praha 5


Vodafone Czech Republic a.s.
náměstí Junkových 2, 155 00, Praha 5
IČO: 25788001, DIČ: CZ25788001
tel.: 776 971 111, fax: 776 971 192
-60-

Tel.: 607 105 305
E-mail: west@vodafone.cz

Seznam příloh/přiložených souborů:

Zadost_181102-084599126.pdf

Závlahy Přerov nad Labem s.r.o.

289 16 Přerov nad Labem, IČO 25600311, DIČ CZ25600311

tel. 325565291, fax 325565478, mobil 739064519, e-mail: zavlahy-prerov@seznam.cz

Společnost registrována v OR Městského soudu v Praze, oddíl C, vložka 53800

Žadatel:

MULTIAQUA spol. s r.o.

Hradec Králové, Labská

Kotlina, Veverkova 1343,

PSČ 500 02

Věc: Vyjádření k akci: Výmola, Vyšehořovice-Kozovazy, oprava koryta, ř. km 6,900 a 8,600-9,000

Na základě předložené dokumentace Vám sdělujeme, že nedojde ke střetu s podzemním závlahovým zařízením v majetku naší společnosti.

K této akci nemáme námitek.

S pozdravem

Radek Valášek
ředitel společnosti



Závlahy Přerov n. L. s.r.o.
289 16 Přerov n. L.
IČO: 256 00 311
tel.: 325 565291 ①

V Přerově nad Labem dne 13.11.2018