



Vzorový příčný profil navýšení hráze

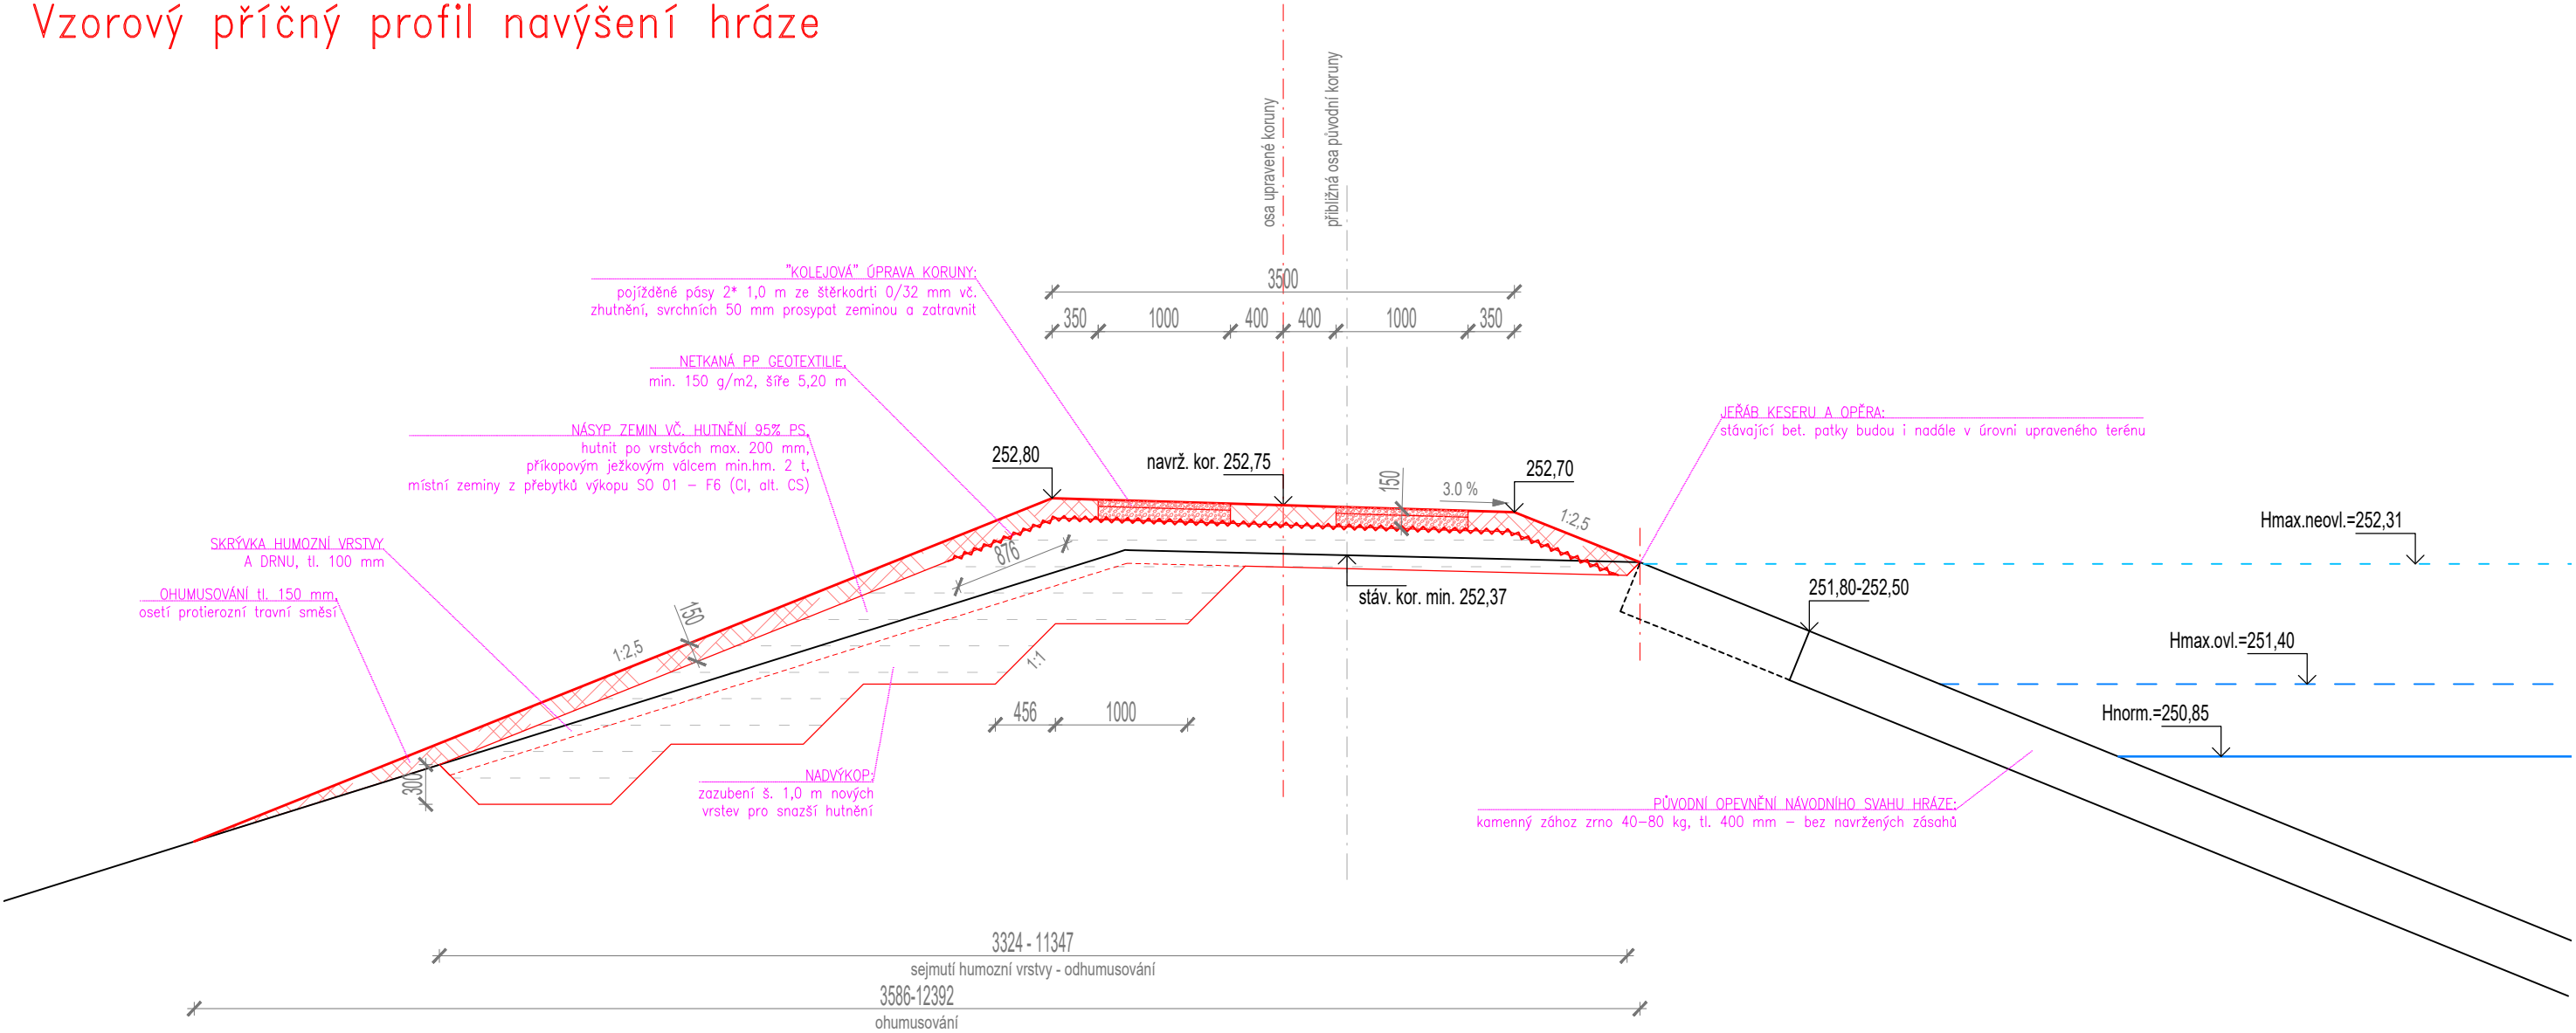



Nadbetonování regulační šachty spodní výpusti

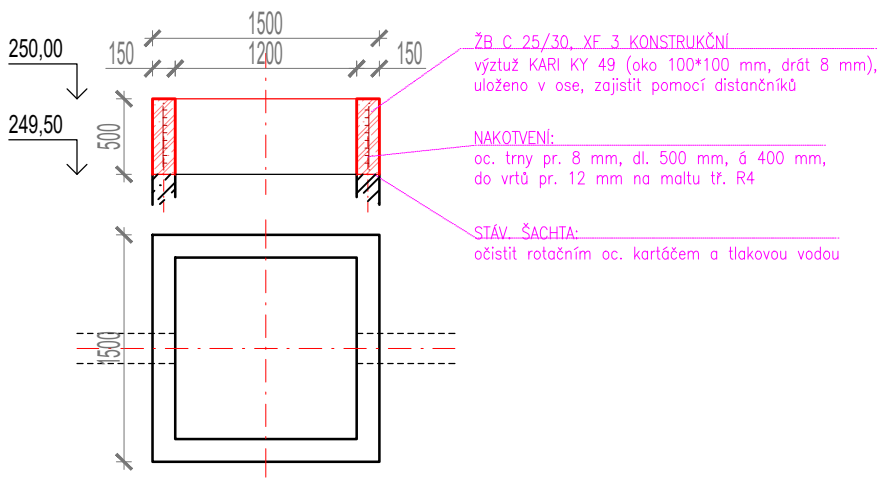

SOUŘADNÝ SYSTÉM JTSK  
VÝŠKOVÝ SYSTÉM BALT PO VYROVNÁNÍ  
KÓTOVÁNO V MM

FORMÁT 2xA4

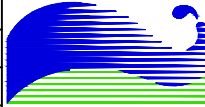Ved. odd. proj.		Ing. Petr VÁVRA				Autor. ing.		Ing. Petr VÁVRA		 <div>Povodí Labe, státní podnik Václav Nejedlého 951, 500 03 Hradec Králové</div>			
Zodp. proj.		Ing. Petr KUNC				Kreslil		Ing. Petr KUNC					
Kraj:		Královéhradecký		Obec:		Sběř		K.Ú.:			Sběř		
Investor: Povodí Labe, státní podnik, Václav Nejedlého 951, 500 03 Hradec Králové													
Název akce:										Datum		leden 2018	
<div>MVN Sběř, rekonstrukce a zkapacitnění bezpečnostního přelivu</div>										Stupeň		DSJ	
										Pořadové číslo		3564	
										Číslo stavby 219170022		Č. přílohy  <b>D.2.3</b>	
										Měřítko 1 : 50			
Příloha:													
Vzorový příčný profil navýšení hráze													