

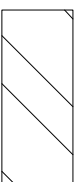


ÚPRAVA PODLOŽÍ POD SILNIČNÍMI PANELEI IZD10/10


M 1:20

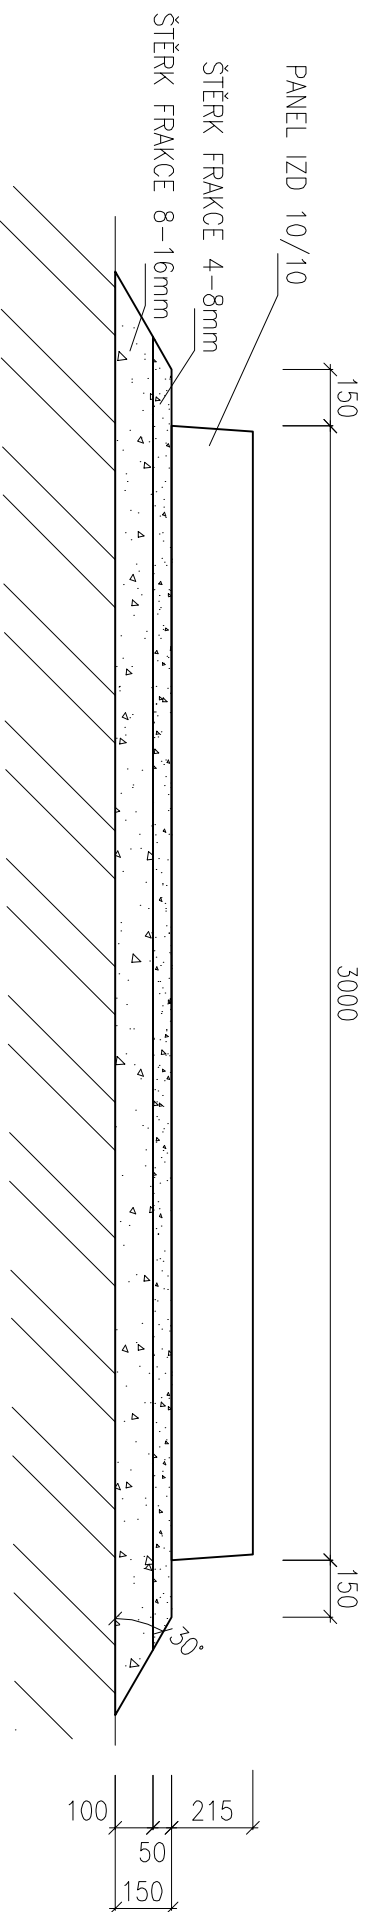

ROSTLÝ TERÉN PO SKRÝVCE ORNICE

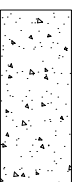

ŠTĚRK FRAKCE 4-8mm

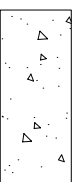

ŠTĚRK FRAKCE 8-16mm

POZNÁMKA:

1. PŘED POLOŽENÍM VOZOVKY PROVÉST SKRÝVKU ORNICE
2. ŠTĚRKOVÝ PODSYP POD PANELEI HUTNIT MINIMÁLNĚ NA $I_d=0,9$, $E_{def}=100\text{Mpa}$
3. MINIMÁLNÍ ÚNOSNOST PŮDY POD ŠTĚRKOVÝM PODSYPEM $R_{dt}=150\text{kPa}$
4. MAXIMÁLNÍ NORMOVÝ KOLOVÝ TLAK NA STOJNOU PLOCHU KOLA 0,2x0,5 m
 $V_{1n} = 50 \text{ kN}$