

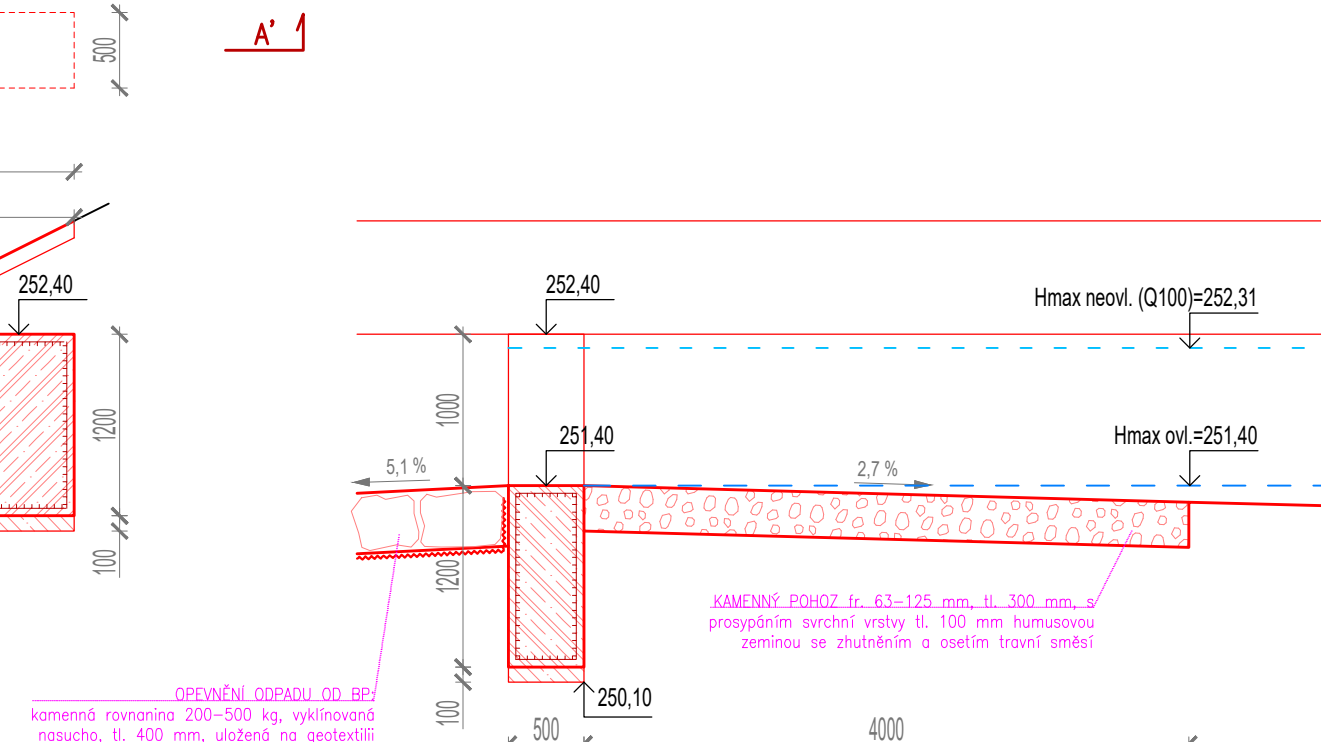



Zajišťovací práh bezpečnostního přelivu

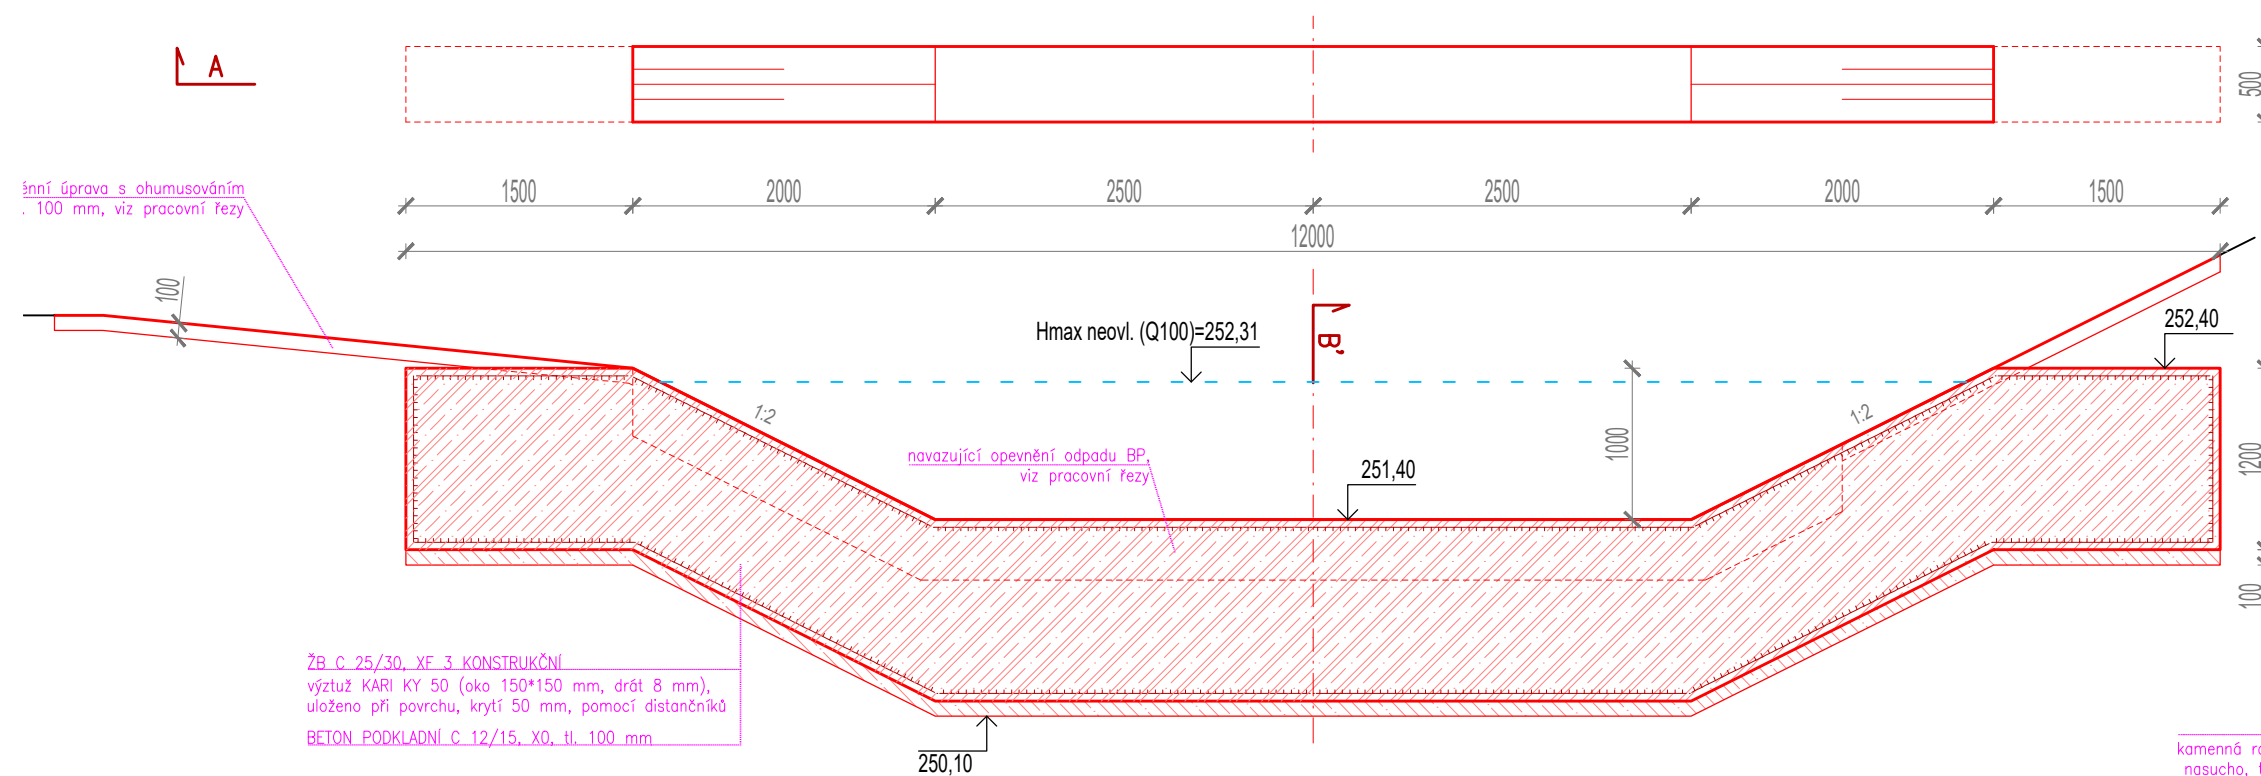

Příčné prahy odpadu od bezpečnostního přelivu

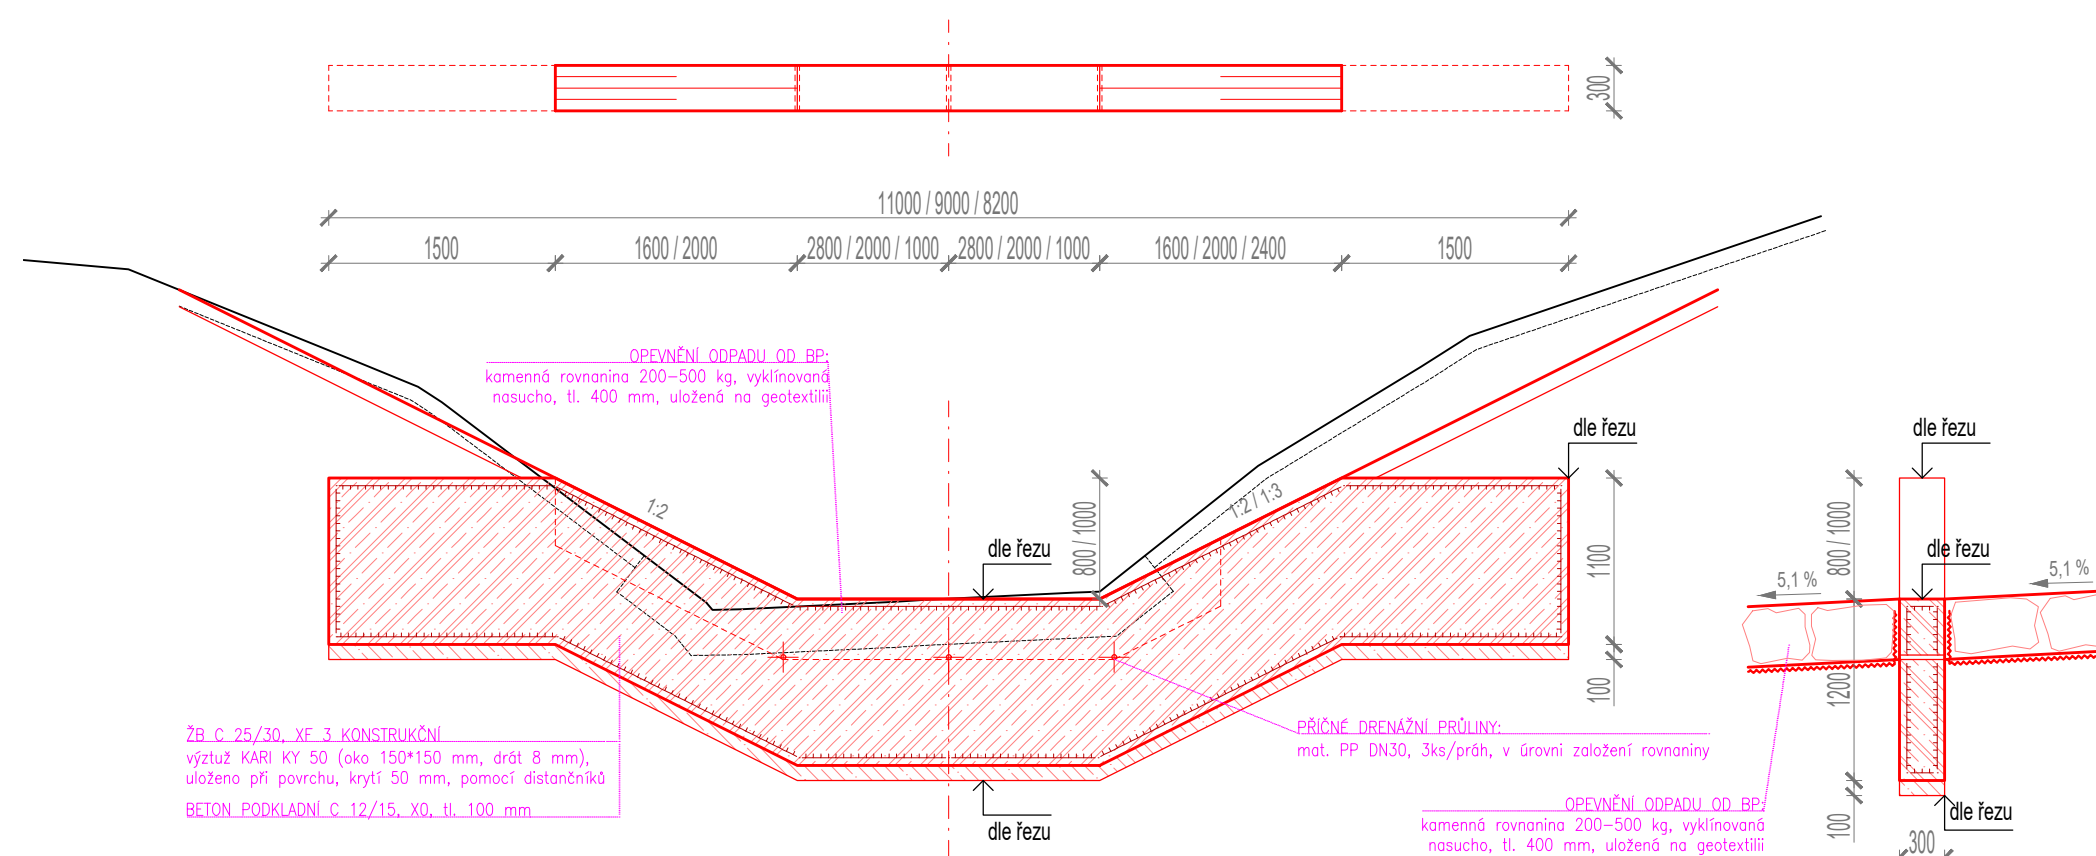


Opevnění koryta odpadu bezpečnostního přelivu

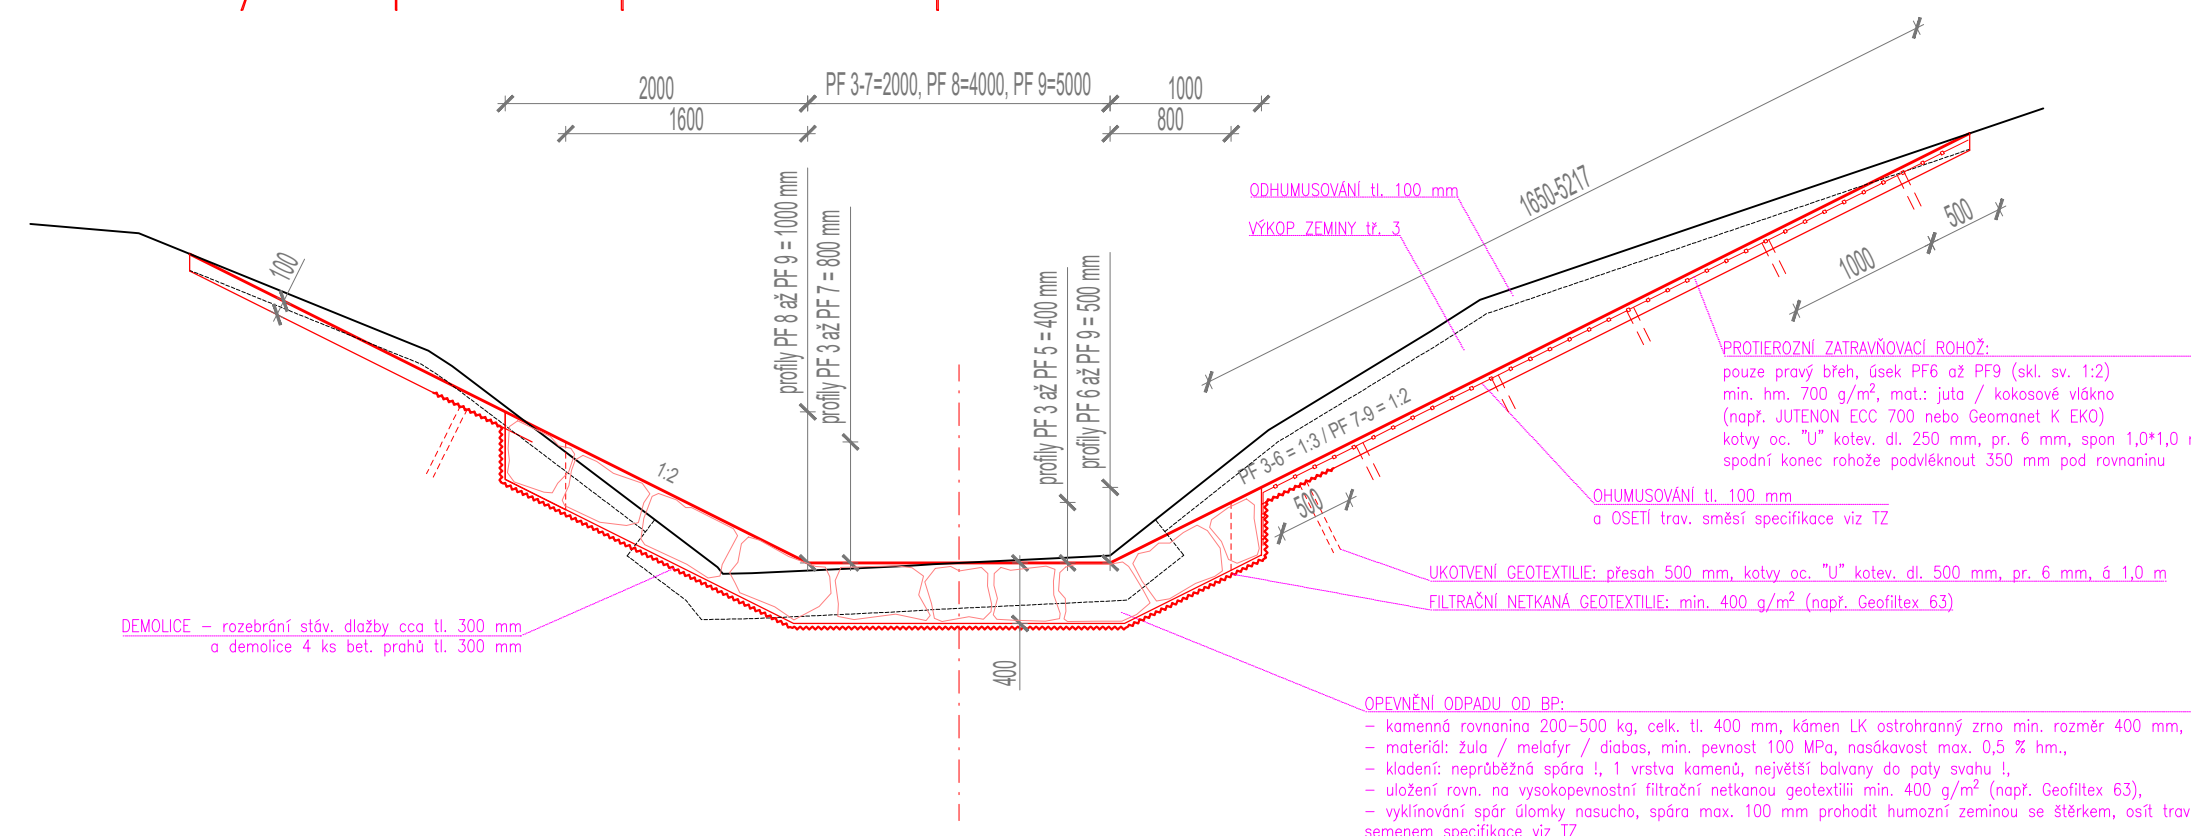

SOUŘADNÝ SYSTÉM JTSK
VÝŠKOVÝ SYSTÉM BALŤ PO VYROVNÁNÍ
KÓTOVÁNO V MM

FORMÁT 4xA4

Ved. odd. proj.	Ing. Petr VÁVRA	Autor. ing.	Ing. Petr VÁVRA	 <div>Povodí Labe, státní podnik Vita Nejedlého 951, 500 03 Hradec Králové</div>		
Zodp. proj.	Ing. Petr KUNC	Kreslil	Ing. Petr KUNC			
Kraj: Královéhradecký	Obec: Sběř	K.Ú.: Sběř				
Investor: Povodí Labe, státní podnik, Vita Nejedlého 951, 500 03 Hradec Králové						
Název akce: <div>MVN Sběř, rekonstrukce a zkapacitnění bezpečnostního přelivu</div>					Datum	leden 2018
					Stupeň	DSJ
					Pořadové číslo	3564
					Číslo stavby 219170022	Č. přílohy
Příloha: <div>Vzorové výkresy prahů a opevnění odpadu BP</div>					Měřítko 1 : 50	D.1.3