


PŮDORYS STŘECHY

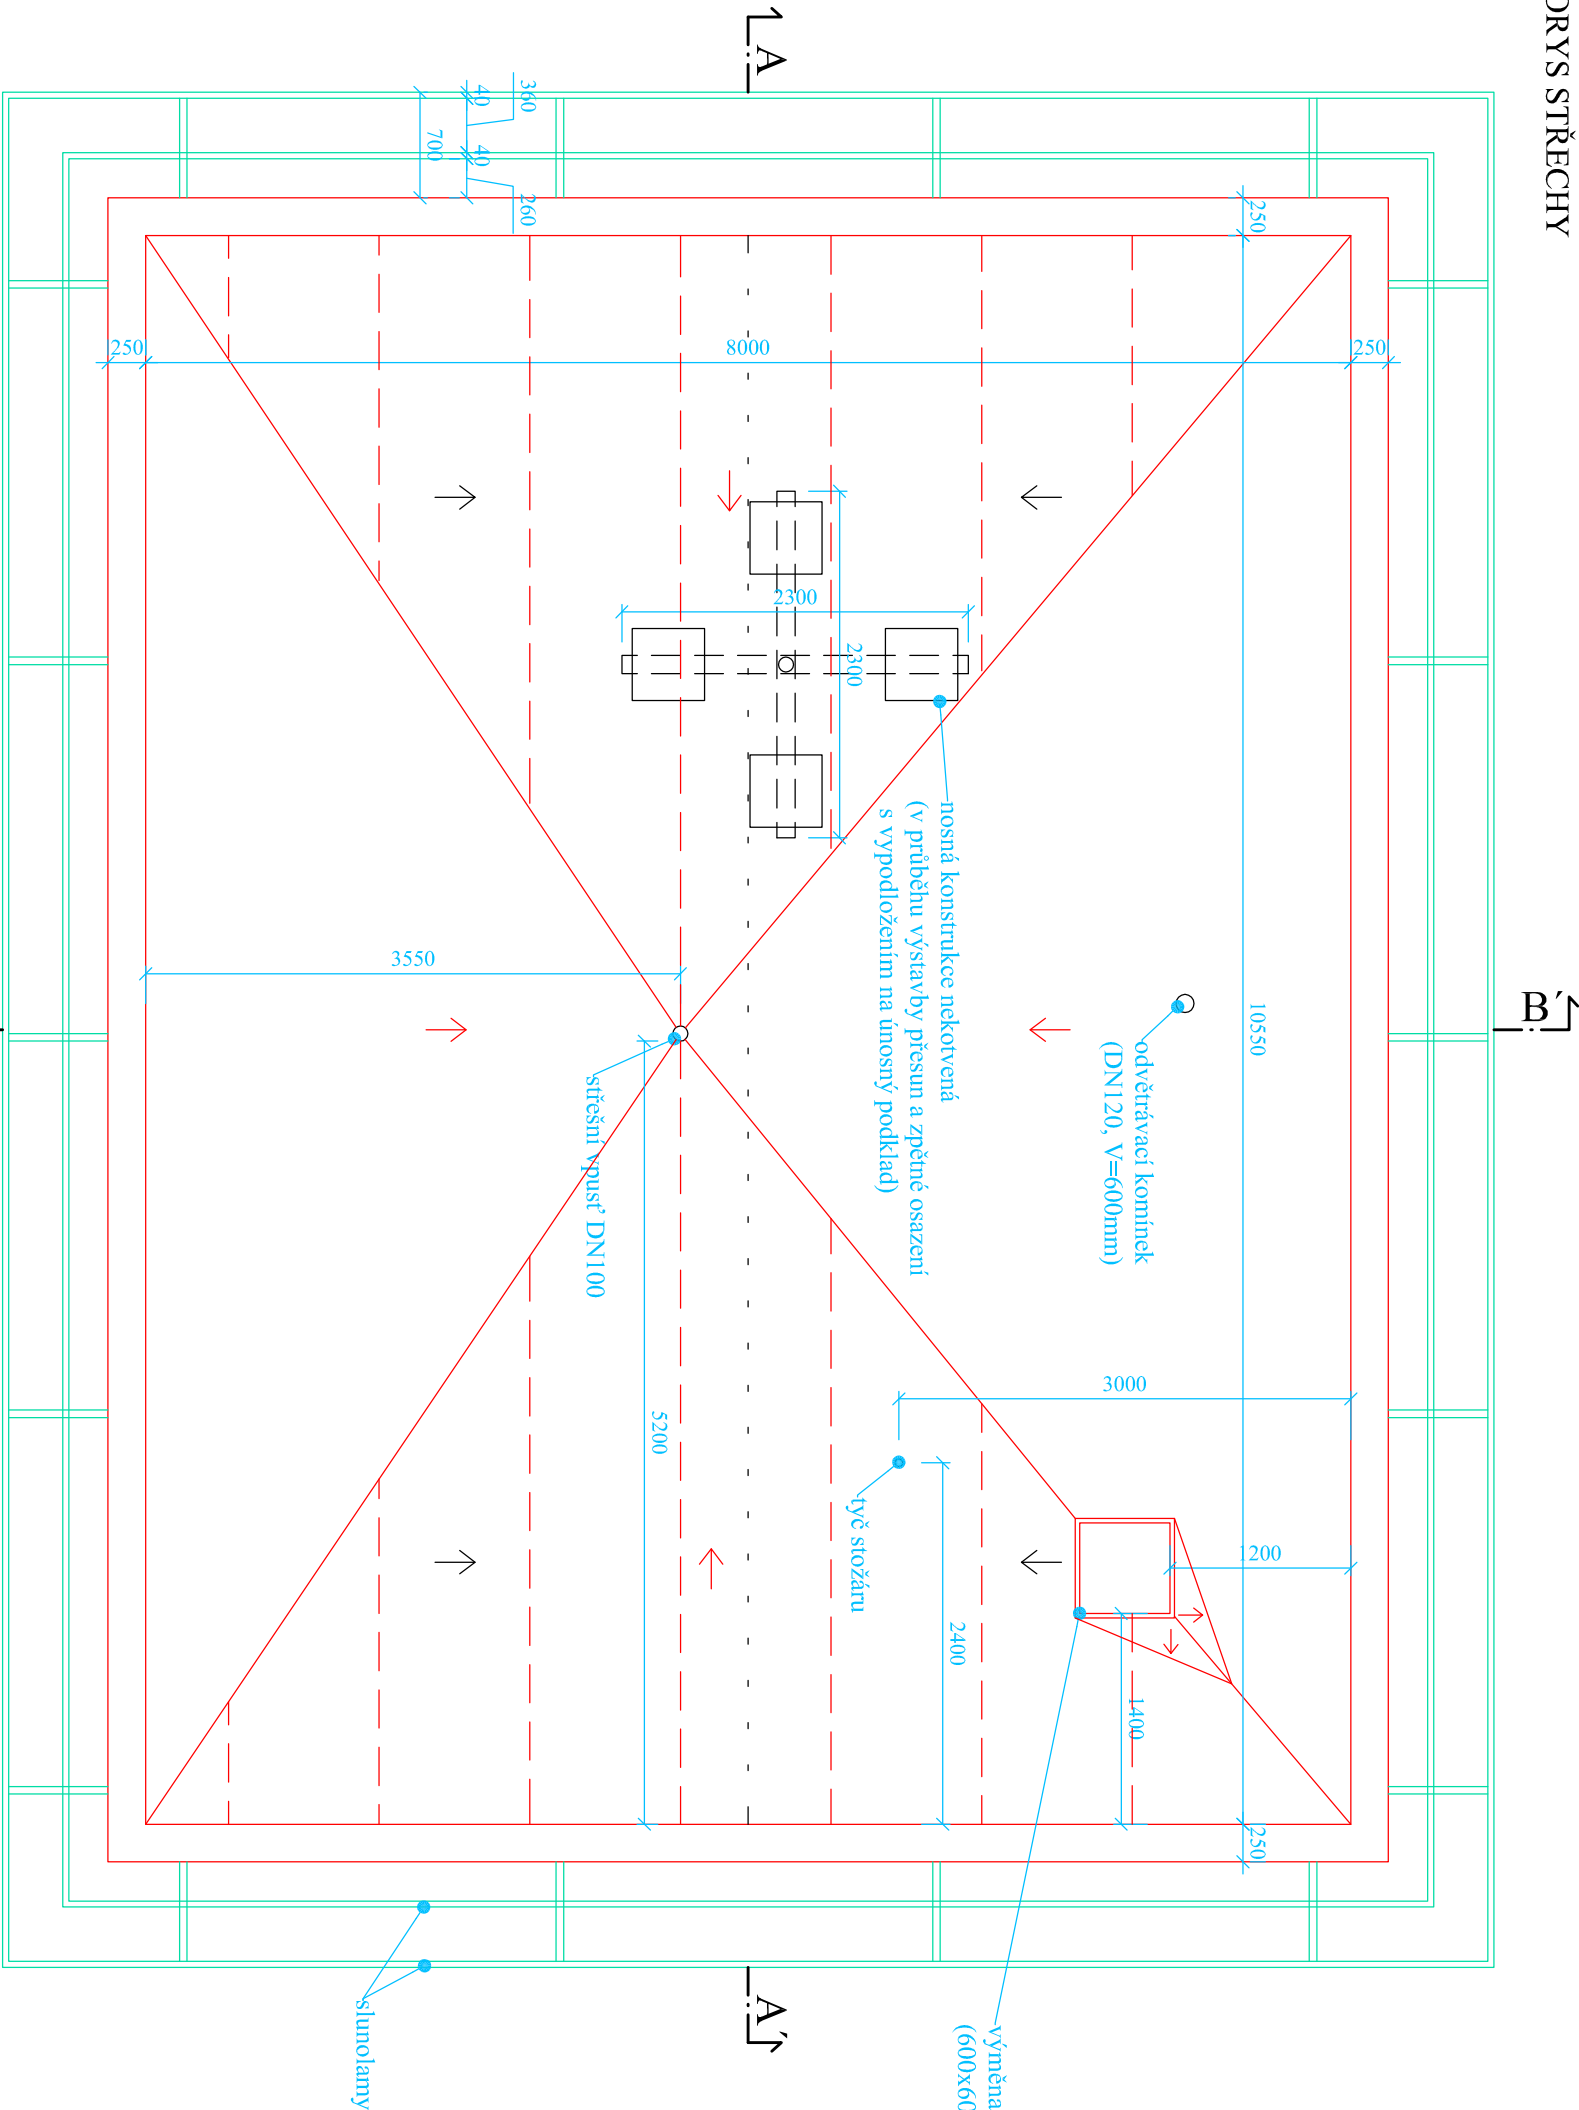

LEGENDA:

- stávající stav
- stávající slunolany (desky na oc. nosné konstrukci), oprava dvojnásobným nátěrem
- rozsah opravy střechy
- oprava spádování pomocí nosného roštu z dřevěných hranolů podélně seřiznutých do ztracena pod bednění z 2xOSB desky

VYPRACOVAL		KRESLIL	ZODP. PROJEKTANT
Ing. Jan Belík ml.		Vojtěch Hamala	Ing. Jan Belík ml.
KRAJ:	Ústecký	OBEC:	Ústí nad Labem
INVESTOR:	Povodí Labe, státní podnik		
AKCE:		FORMÁT	
VD Střekov oprava střechy velinu plavebních komor		DATUM	
		06/2018	
		STUPEŇ	
		TP	
OBSAH VÝKRESU:		ČÍSLO PROJEKTU	
		1080.03.18	
		MĚŘÍTKO	
		1:50	
		ČÍSLO PARÉ	
		D1	