ŘEZ A-A´

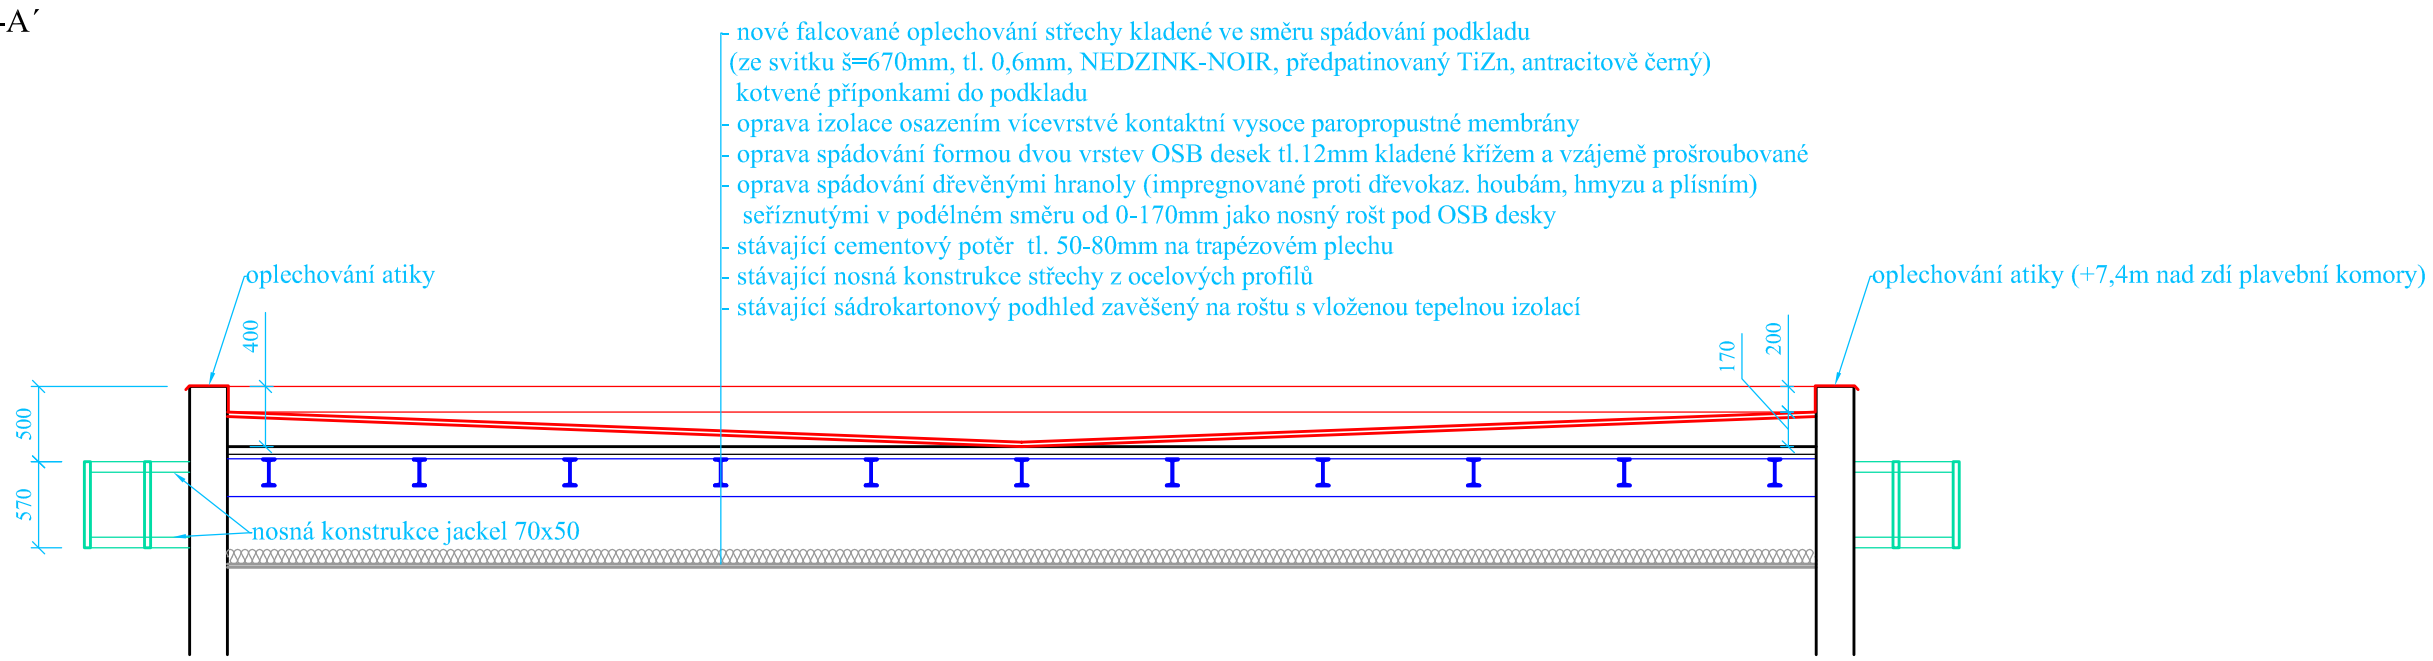

ŘEZ B-B´

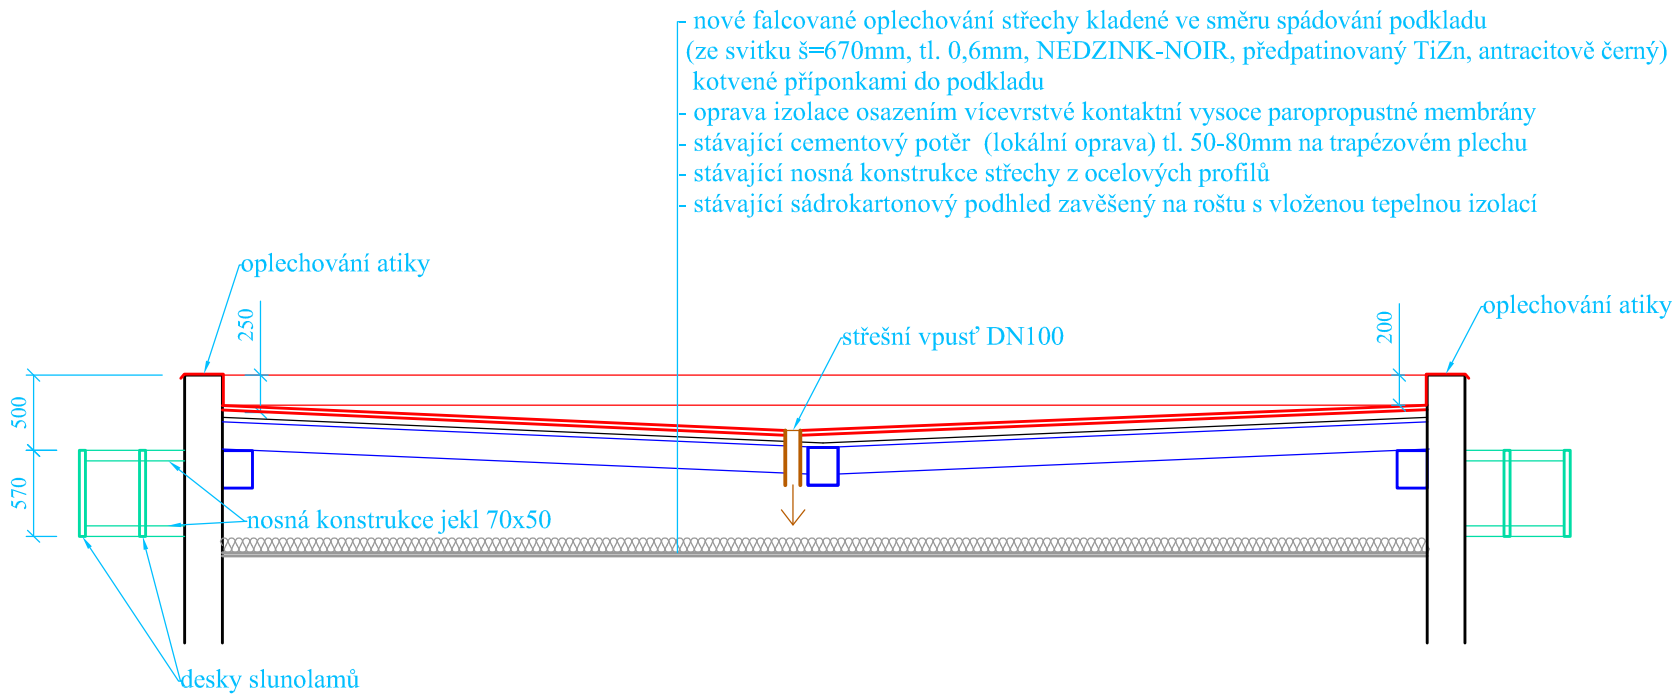

LEGENDA:

- stávající stav
- stávající slunolamy (desky na oc. nosné konstukci), oprava dvojnásobným nátěrem
- stávající nosná ocelová konstrukce střechy
- stávající podhled
- rozsah opravy střechy

VYPRACOVAL	KRESLIL	ZODP. PROJEKTANT	Severní stavební a.s. Masarykova 633 400 01 Ústí nad Labem IČO: 467 09 479 Tel: 472 742 929
Ing. Jan Bělík ml.	Vojtěch Hamala	Ing. Jan Bělík ml.	
KRAJ: Ústecký	OBEC: Ústí nad Labem		
INVESTOR: Povodí Labe, státní podnik			

AKCE:		
VD Střekov oprava střechy velínu plavebních komor	FORMÁT	2 x A4
	DATUM	06/2018
	STUPEŇ	TP
	ČÍSLO PROJEKTU	1080.03.18
	MĚŘÍTKO	1:50
OBSAH VÝKRESU: ŘEZY	ČÍSLO PARÉ	ČÍSLO VÝKRESU D2