



SITUACE ŠIRŠÍCH VZTAHŮ

M 1:10 000

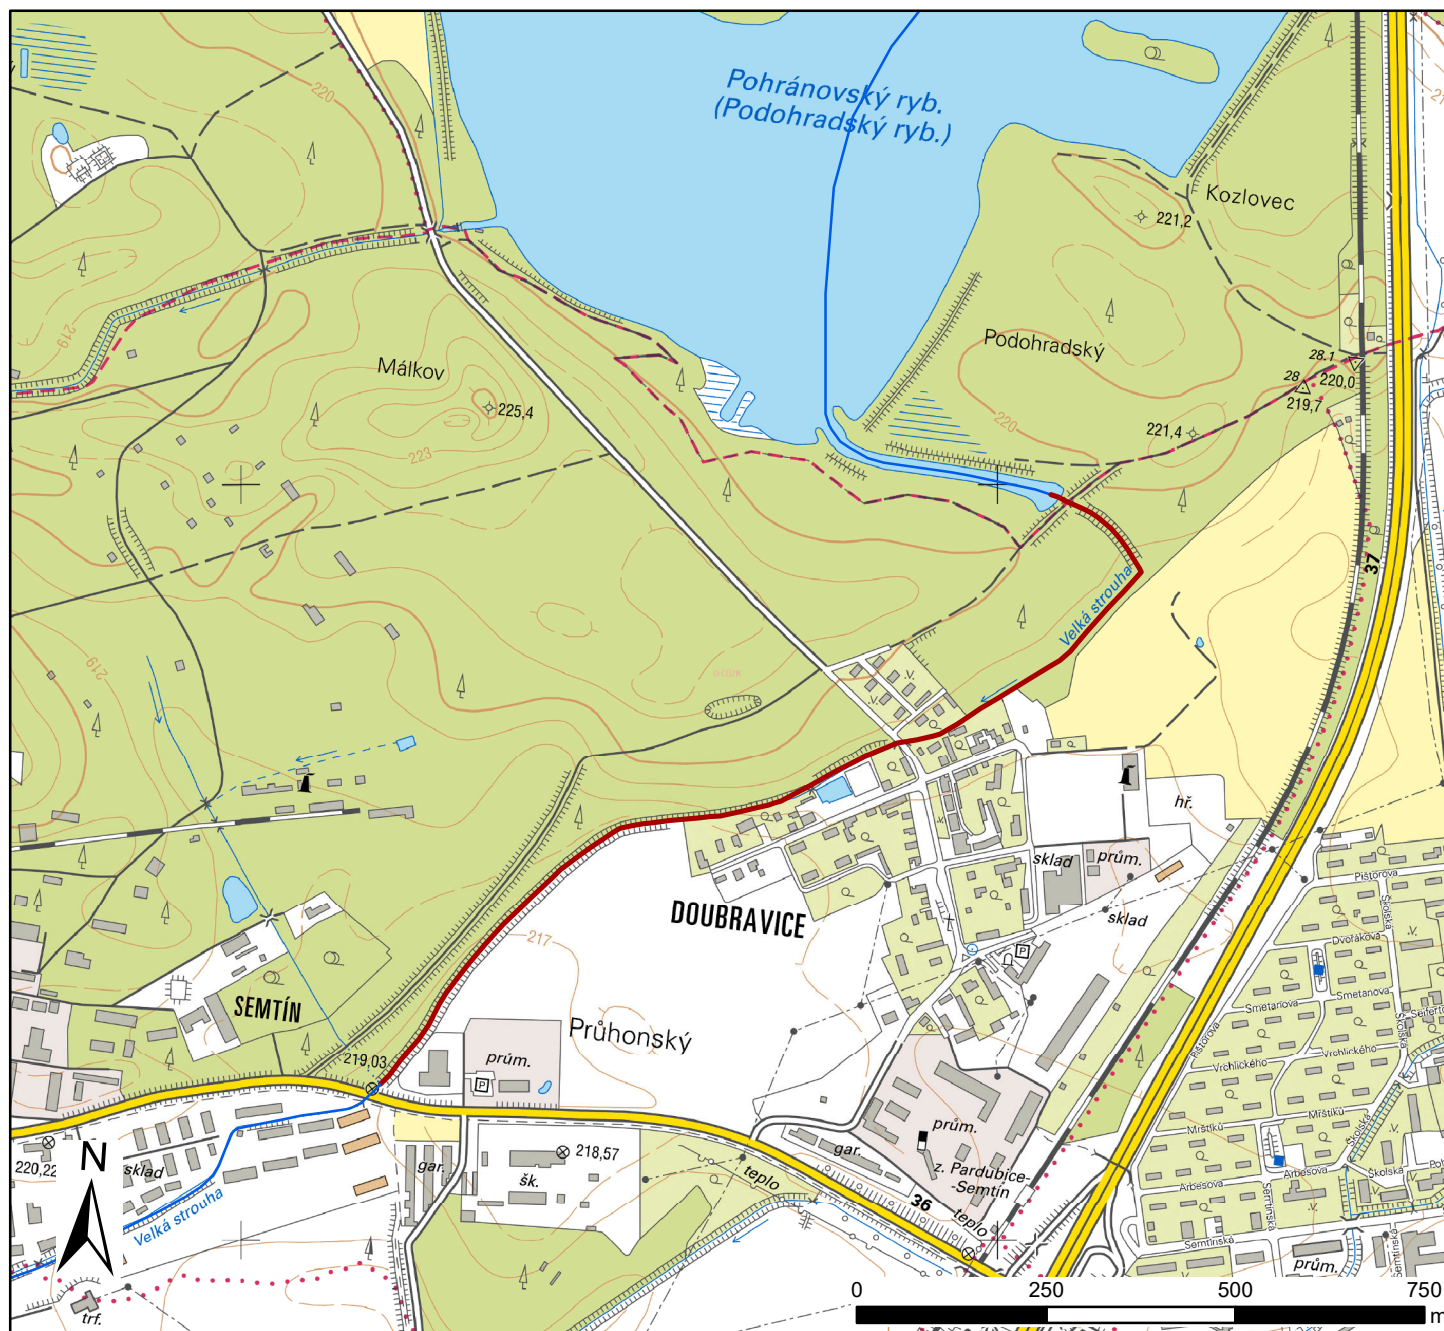

Legenda

- vodní tok
- vyznač

HLAVNÍ INŽENÝR PROJEKTU : ING. DANIEL KOTAŠKA			<div></div> <div>píšťovny 820 537 01 CHRUDIM E-MAIL: EKOMONITOR@EKOMONITOR.CZ</div> <div>TEL: 469 682 303 FAX: 469 682 310</div>	
ZODPOVĚDNÝ PROJEKTANT	VYPRACOVAL :	TECHNICKÁ KONTROLA :		
PROFESE : V+K				
ING. DANIEL KOTAŠKA	ING. ELIŠKA SCHREINEROVÁ	ING. TOMAŠ MLÁDEK		
INVESTOR : Povodí Labe, státní podnik, Víta Nejedlého 951/8, 500 03 Hradec Králové – Slezské Předměstí			ČÍSLO ZAKÁZKY	7385 17 041
NÁZEV AKCE : Velká strouha, Pardubice, oprava koryta, ř. km 4,800 – 6,230			FORMÁT A4	1
OBJEKT : – ČÁST : DOKUMENTAČNÍ VÝKRESY			DRUH PROJEKTU	DPS
			DATUM	09/2017
			MĚŘITKO	1:10 000
			ČÍSLO VÝKRESU : C.1	
NÁZEV VÝKRESU : SITUACE ŠIRŠÍCH VZTAHŮ				