


PODÉLNÝ PROFIL ř. km 5,035 – 5,245

KRAJ	PARDUBICKÝ		
KATASTRÁLNÍ OZEMÍ	SEMÍN		
DRUH POZEMKU	VODNI PLOCHA		
PARCELNÍ ČÍSLO	19/13.13/2	13/2.19/14	19/14. 20/2
VZDALENOST [m]	73.00	58.00	27.00

- LEGENDA TYPŮ ČAR:
- PRÁVÝ BŘEH
 - LEVÝ BŘEH
 - NIVEL DŇA
 - NÁVRH NIVELTY DŇA
 - (ÚROVEŇ DŇA PO ODBAHŇENÍ)

MĚŘÍTKO 1:500 / 1:100

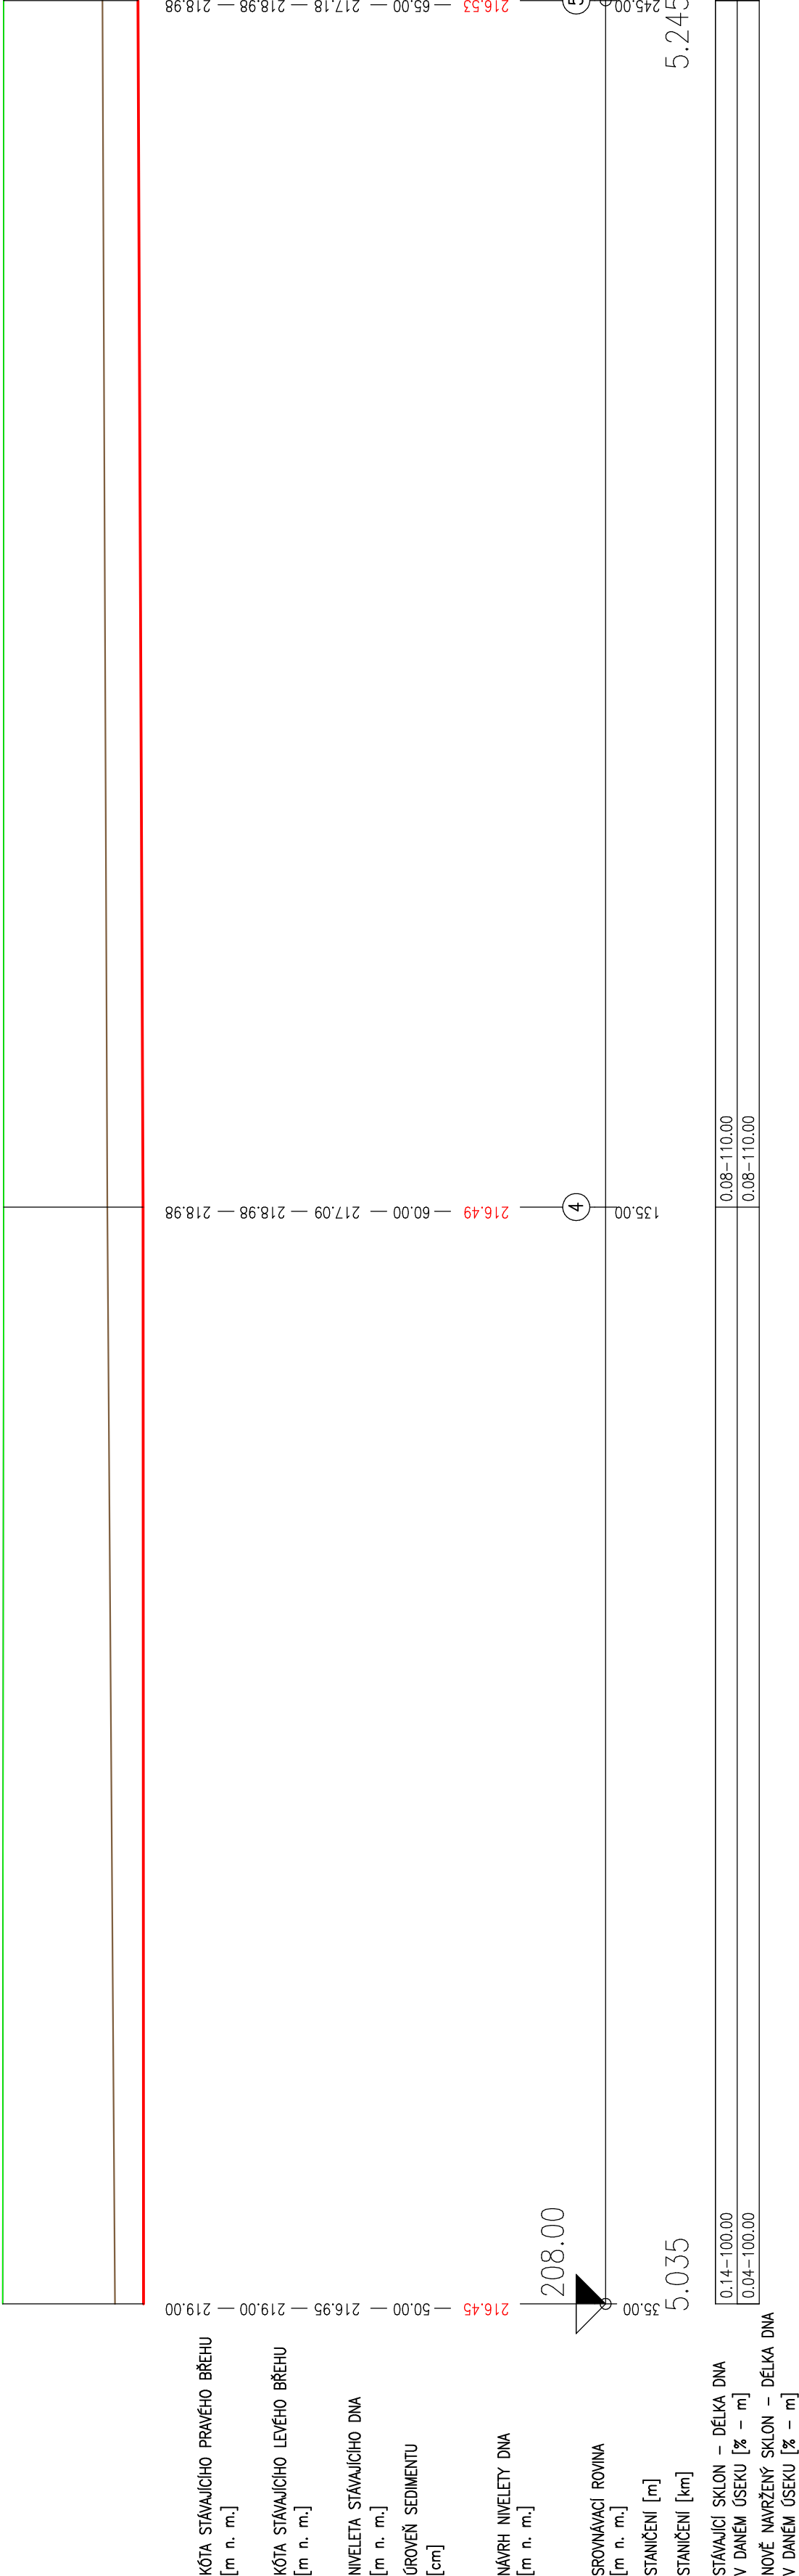

EXOMONITOR PIŠTOVY 820 537 01 CHRUDIM E-MAIL: EKOMONITOR@EKOMONITOR.CZ TEL: 469 682 303 FAX: 469 682 310			HLAVNÍ INŽENÝR PROJEKTU : ING. DANIEL KOTAŠKA	
ZODPOVĚDNÝ PROJEKTANT PROFESE : V+K		VYPRACOVAL :		TECHNICKÁ KONTROLA :
ING. DANIEL KOTAŠKA		ING. TOMÁŠ MLÁDEK		ING. DANIEL KOTAŠKA
INVESTOR : Povedí Loba, státní podnik, Vřta Hejdičského 951/8,500 03 Hradee Krdovš		NAZEY AKCE : Velká sřrouha, Pardubice, oprava koryta, ř.km 4,800 – 6,230		ČÍSLO ZAKÁZKY : 73 85 17 041
OBJEKT : S01–ODSTRANĚNÍ SEDIMENTŮ, OPRAVA OPEVNĚNÍ		ČÁST : DOKUMENTAČNÍ VÝKRESY		FORMÁT A4 : 4
DRUH PROJEKTU : DPS		DATUM : 09. 2017		DRUH PROJEKTU : DPS
MĚŘÍTKO : 1:500/100		ČÍSLO VÝKRESU : D.2.1.2		