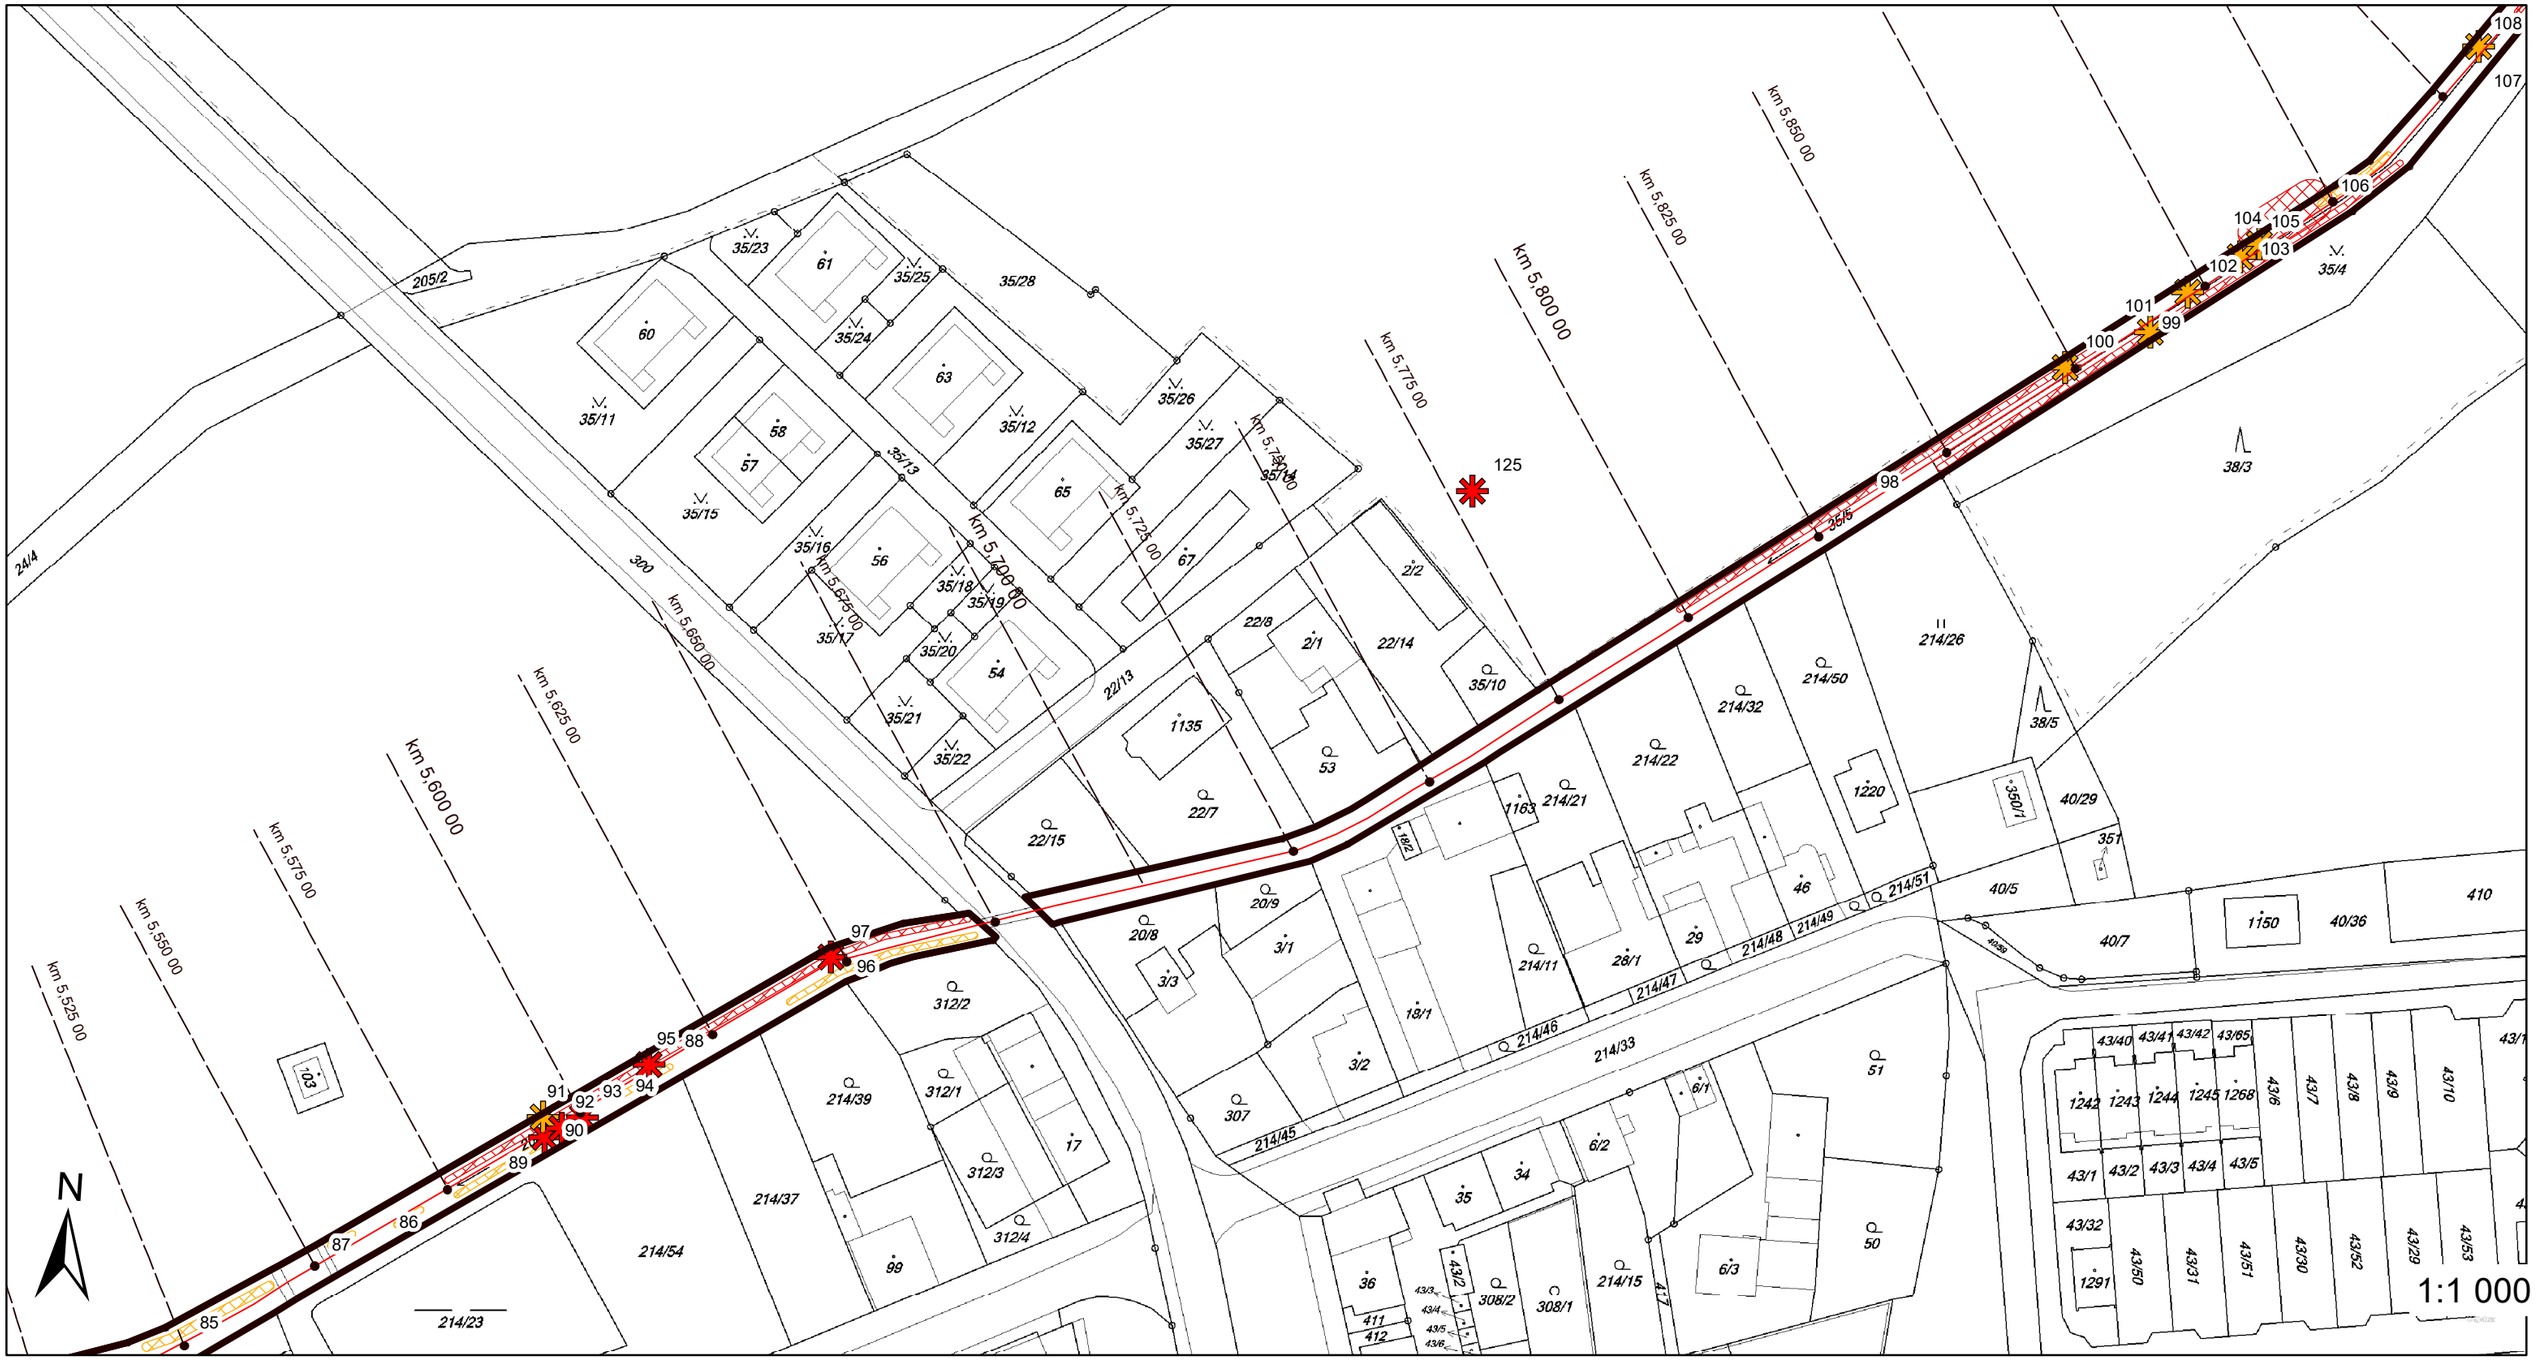

Legenda

- dřevina - určená ke kácení, obvod kmene větší nebo roven 80 cm
- dřevina - určená ke kácení, obvod kmene menší než 80 cm
- dřevina - určená k pročištění koruny
- dřevina - bez zásahu
- plošný dřevinný porost - určeno k vykácení, plocha vykácení větší než 40 m2
- plošný dřevinný porost - určeno k vykácení, plocha vykácení menší než 40 m2
- plošný dřevinný porost - určeno k pročištění

- OSA TOKU
- BŘEHOVÁ LINIE

HLAVNÍ INŽENÝR PROJEKTU : ING. DANIEL KOTAŠKA		
ZODPOVĚDNÝ PROJEKTANT PROFESE : V+K	VYPRACOVAL :	TECHNICKÁ KONTROLA :
ING. DANIEL KOTAŠKA	ING. ELIŠKA SCHREINEROVÁ	ING. TOMÁŠ MLÁDEK

EKOMONITOR
PÍŠŤOVY 820
537 01 CHRUDIM
TEL.: 469 682 303
FAX: 469 682 310
E-MAIL: EKOMONITOR@EKOMONITOR.CZ

INVESTOR : Povodí Labe, státní podnik, Víta Nejedlého 951/8, 500 03 Hradec Králové – Slezské Předměstí	
NÁZEV AKCE : Velká strouha, Pardubice, oprava koryta, ř. km 4,800 – 6,230 OBJEKT : SO2 – Kácení dřevin ČÁST : DOKUMENTAČNÍ VÝKRESY	ČÍSLO ZAKÁZKY: 7385 17 041 FORMÁT A4: 2 DRUH PROJEKTU: DPS DATUM: 09/2017 MĚŘÍTKO: 1:1 000
NÁZEV VÝKRESU : ZÁKRES DŘEVIN NA KATASTRÁLNÍ MAPĚ – LIST Č. 3	ČÍSLO VÝKRESU : D.1.2.2– 3