


PODÉLNÝ PROFIL ř. km 4,800 – 5,035

KRAJ	PARDUBICKÝ	
KATASTRÁLNÍ ÚZEMÍ	SEMITÍN	
DRUH POZEMKU	VODNÍ PLOCHA	
PARCELNÍ ČÍSLO	17/2:19/13	17/2, 17/2
VZDALENOST [m]	96.00	139.00

- LEGENDA TYPŮ ČAR:
- PRAVÝ BŘEH
  - LEVÝ BŘEH
  - NIVELETA DŇA
  - NÁVRH NIVELETY DŇA (ÚROVEŇ DŇA PO ODBAHŇENÍ)

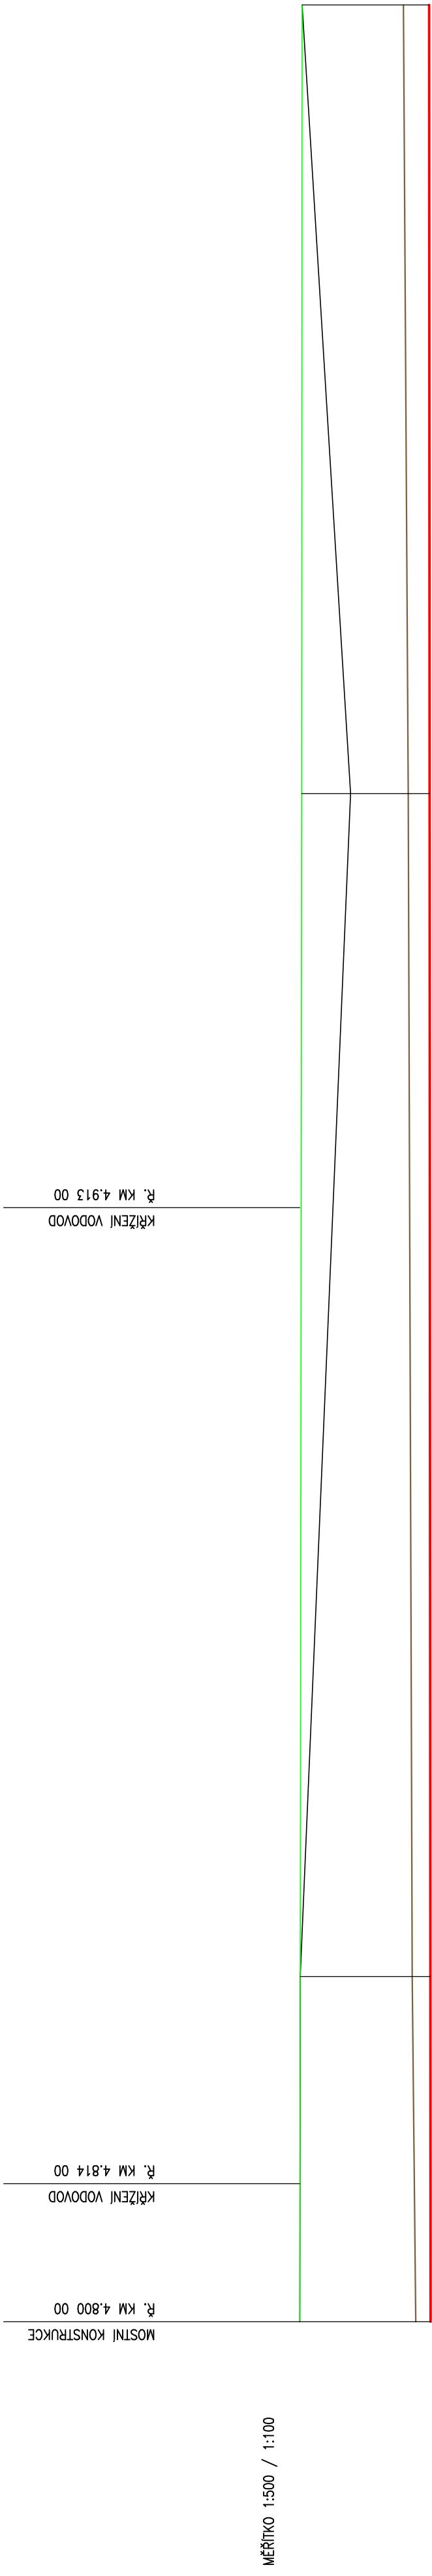

MĚŘÍTKO 1:500 / 1:100

KÓTA STÁVAJÍCÍHO PRAVÉHO BŘEHU  
[m n. m.]

KÓTA STÁVAJÍCÍHO LEVÉHO BŘEHU  
[m n. m.]

NIVELETA STÁVAJÍCÍHO DŇA  
[m n. m.]

ÚROVEŇ SEDIMENTU  
[cm]

NÁVRH NIVELETY DŇA  
[m n. m.]

SROVNÁVACÍ ROVINA  
[m n. m.]

STANIČENÍ [m]

STANIČENÍ [km]

STÁVAJÍCÍ SKLON – DÉLKA DŇA  
V DANÉM ÚSEKU [% – m]

NOVĚ NÁVRŽENÝ SKLON – DÉLKA DŇA  
V DANÉM ÚSEKU [% – m]

Hlavní inženýr projektu : ING. DANIEL KOTAŠKA		TECHNICKÁ KONTROLA :	
ZODPOVĚDNÝ PROJEKTANT	VYPRACOVAL :		
PROFESE : V+K			
ING. DANIEL KOTAŠKA	ING. TOMÁŠ MLÁDEK	ING. DANIEL KOTAŠKA	
INVESTOR : Pověřil Labe, státní podnik, Vřta Nejedlého 951/8,500 03 Hradec Králové			
NÁZEV AKCE : Velká strouha, Pardubice, oprava koryta, ř.km 4,800 – 6,230			
ČÍSLO ZAKÁZKY		73 85 17 041	
FORMÁT A4		4	
DRUH PROJEKTU		DPS	
DATUM		09. 2017	
MĚŘÍTKO		1:500/100	
NÁZEV VÝKRESU :		ČÍSLO VÝKRESU :	
PODÉLNÝ PROFIL ř. km 4,800 – 5,035		D.2.1.1	