



# SITUACE ŠIRŠÍCH VZTAHŮ M 1 : 50 000

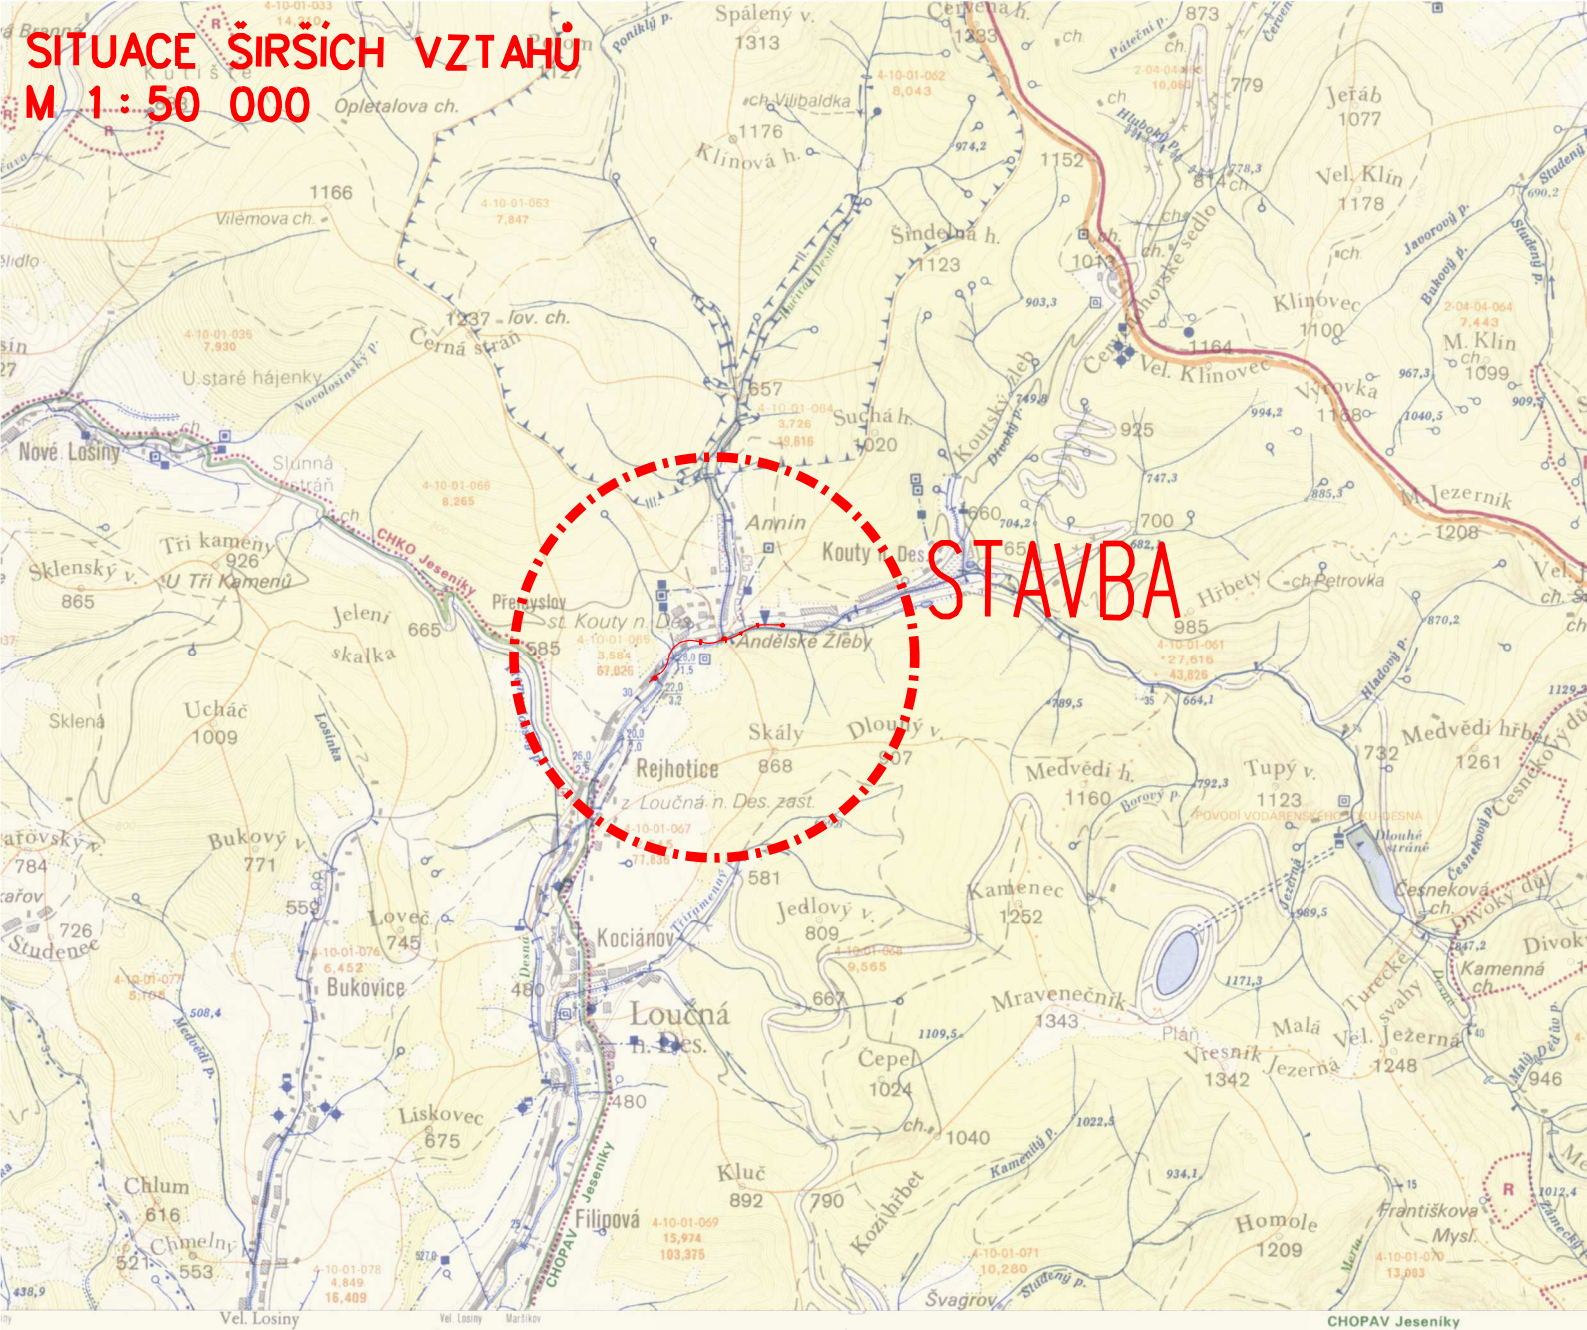


## LEGENDA:

— NAVRŽENÁ STAVBA

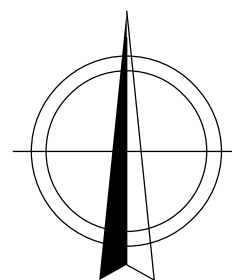

SOUŘADNICOVÝ SYSTÉM: JTSK

Vypracoval	Zodpov. projektant	Hl. ing. projektu	Vedoucí střediska	 AGPOL s.r.o. Jungmannova 153/12 779 00 Olomouc Česká republika	
Ing. Michalová	Ing. Hetmánek	Ing. Hetmánek	Ing. Vaculín O., Ph.D.		
<i>Michalová</i>	<i>Hetmánek</i>	<i>Hetmánek</i>	<i>Vaculín O.</i>		
Místo stavby	k. ú. Kouty nad Desnou, Rejhotice		Kraj	Počet formátů	1 A4
Investor	Povodí Moravy, státní podnik			Datum	08/2017
Akce - objekt	Desná, Loučná - Kouty nad Desnou, oprava kamenných stupňů			Stupeň	DSP
				Zakázkové číslo	2802
				Archivní číslo	2802
Příloha	SITUACE ŠIRŠÍCH VZTAHŮ			Měřítko	Číslo výkresu
				1 : 50 000	C.1