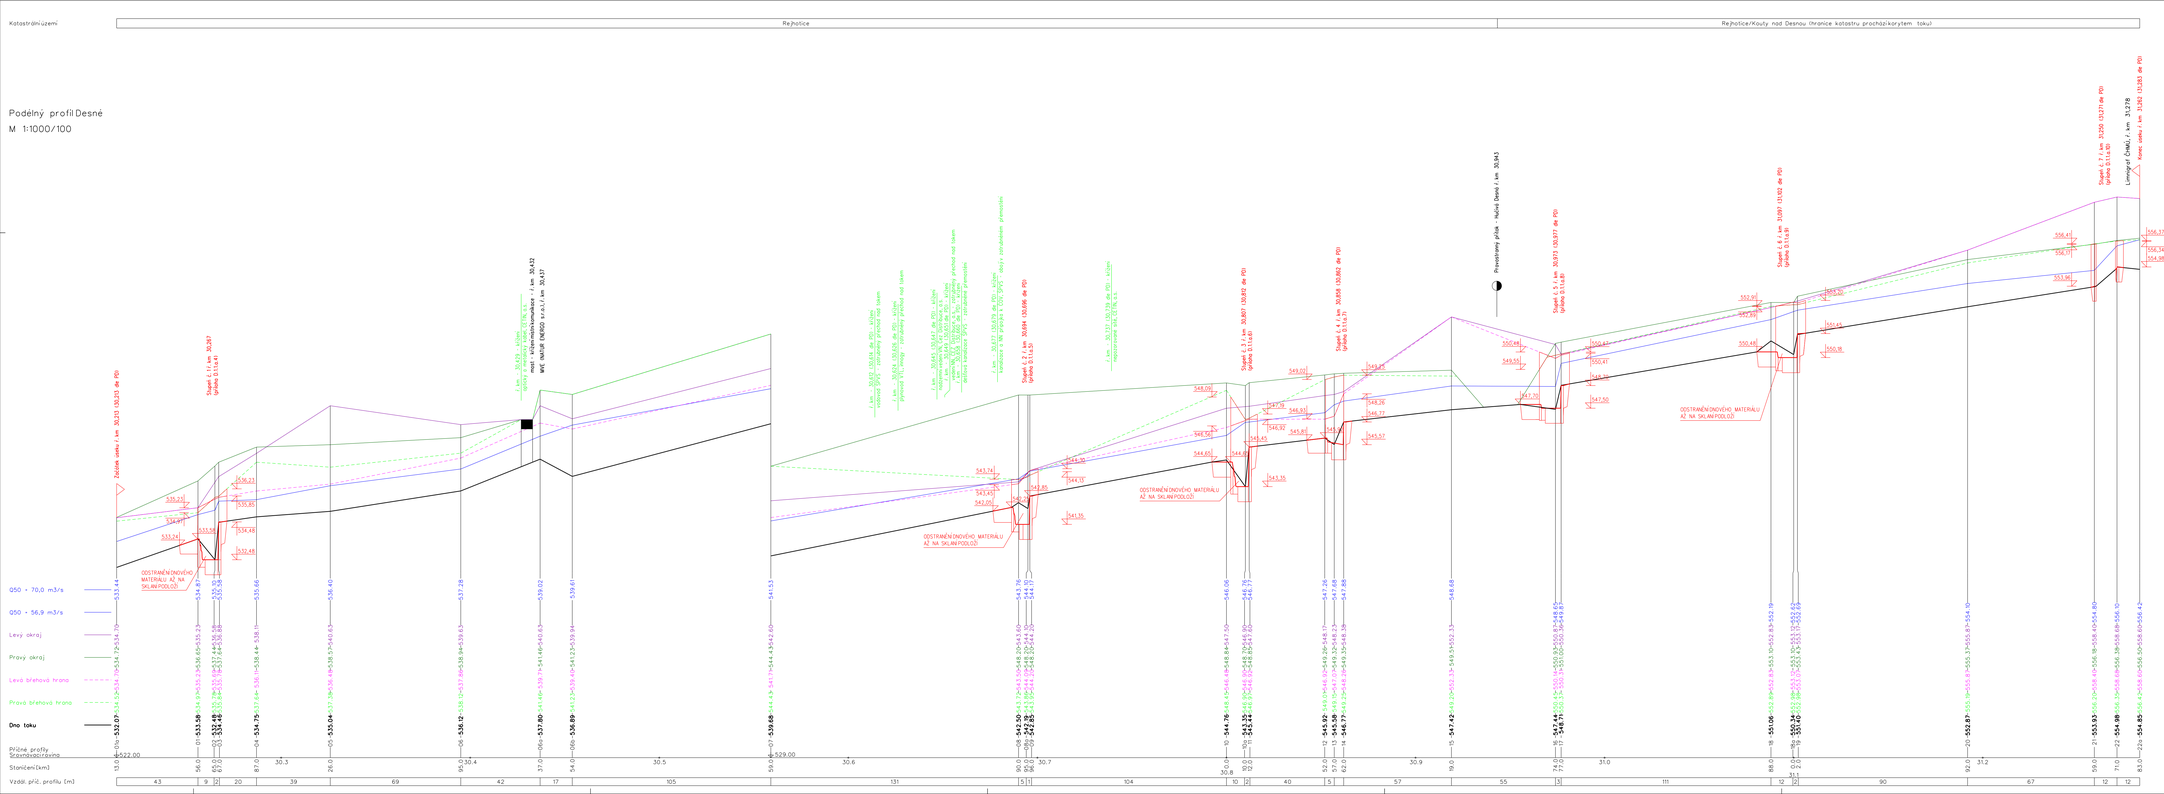

SOUŘADNICOVÝ SYSTÉM: JTSK

Vypracoval	Zodpov. projektant	H. ing. projektu	Vedoucí střediska
Ing. Heitmánek	Ing. Heitmánek	Ing. Heitmánek	Ing. Vaculín O., Ph.D.

AGPOL a.s.
Jungmannova 1001/2
779 00 Olomouc
Česká republika

Místo stavby	k. ú. Kouty nad Desnou, Rejhotice	Kraj	Olomoucký
Investor	Povodí Moravy, státní podnik	Počet formátů	14 A4
Akce - objekt	Desná, Loučná - Kouty nad Desnou, oprava kamenných stupňů	Datum	06/2017
		Stupeň	DSP
		Zakázkové číslo	2802
		Archivní číslo	2802
Příloha	PODÉLNÝ PROFIL DESNÉ	Měřítko	1 : 1 000/100
		Číslo výkresu	D.1.1.a.3